


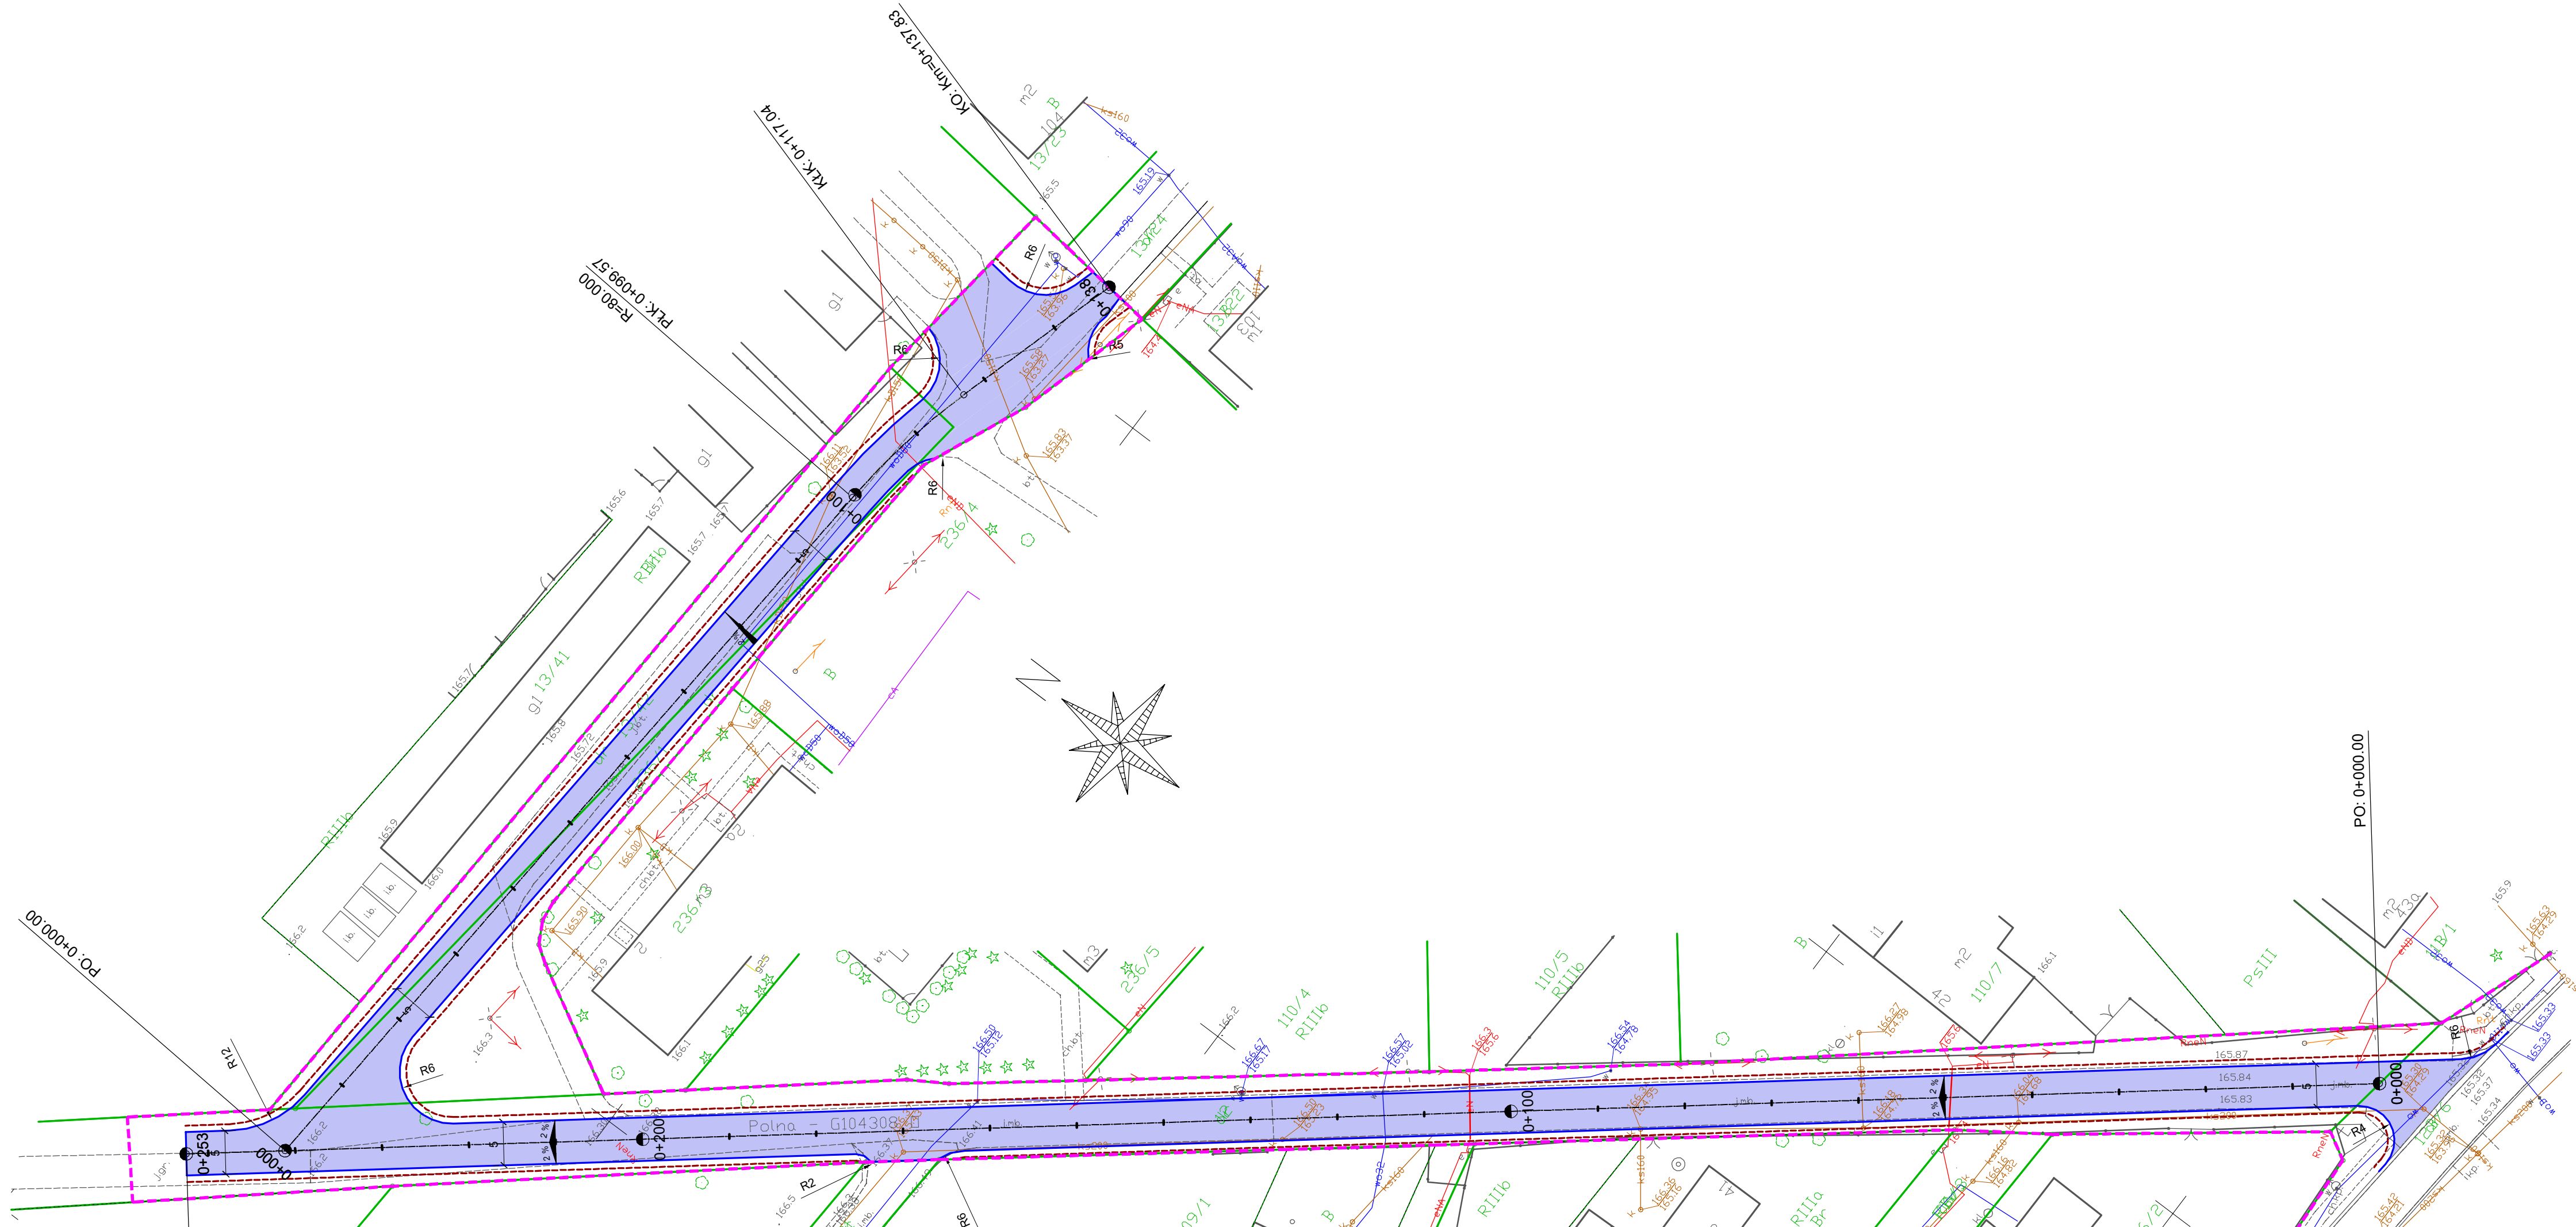

Legenda

- granica pasa drogowego
- projektowana krawężń jezdni
- projektowane pobocze
- projektowana nawierzchnia bitumiczna

INWESTOR		GMINA OLSZANKA Olszanka 16, 49-332 OLSZANKA			
JEDNOSTKA PROJEKTOWA		DROG - PLAN Przemysław Dłubała ul. Styki 5/2, 49-200 GRODKÓW			
TEMAT		„Remont drogi gminnej nr 104308 O ul. Polna wraz z przebudową łącznika do istniejącej drogi gminnej wewnętrznej w Jankowicach Wielkich” w ramach zadania inwestycyjnego pn.: "Modernizacja drogi gminnej nr 104308 O ul. Polna wraz z przebudową łącznika do istniejącej drogi gminnej wewnętrznej w Jankowicach Wielkich"			
Nazwa rys.		PROJEKT ZAGOSPODAROWANIA TERENU			
Branża	Zespół projektowy	Nr uprawnień	Podpis		
drogowa	Projektant	mgr inż. Przemysław Dłubała	OPL/0862/POOD/12		
	Sprawdzający				
	Projektant				
	Sprawdzający				
	Projektant				
	Sprawdzający				

FAZA	SKALA	BRANŻA	DATA	NR RYS.
PW	1:500	DROGI	01.2022	2.1