


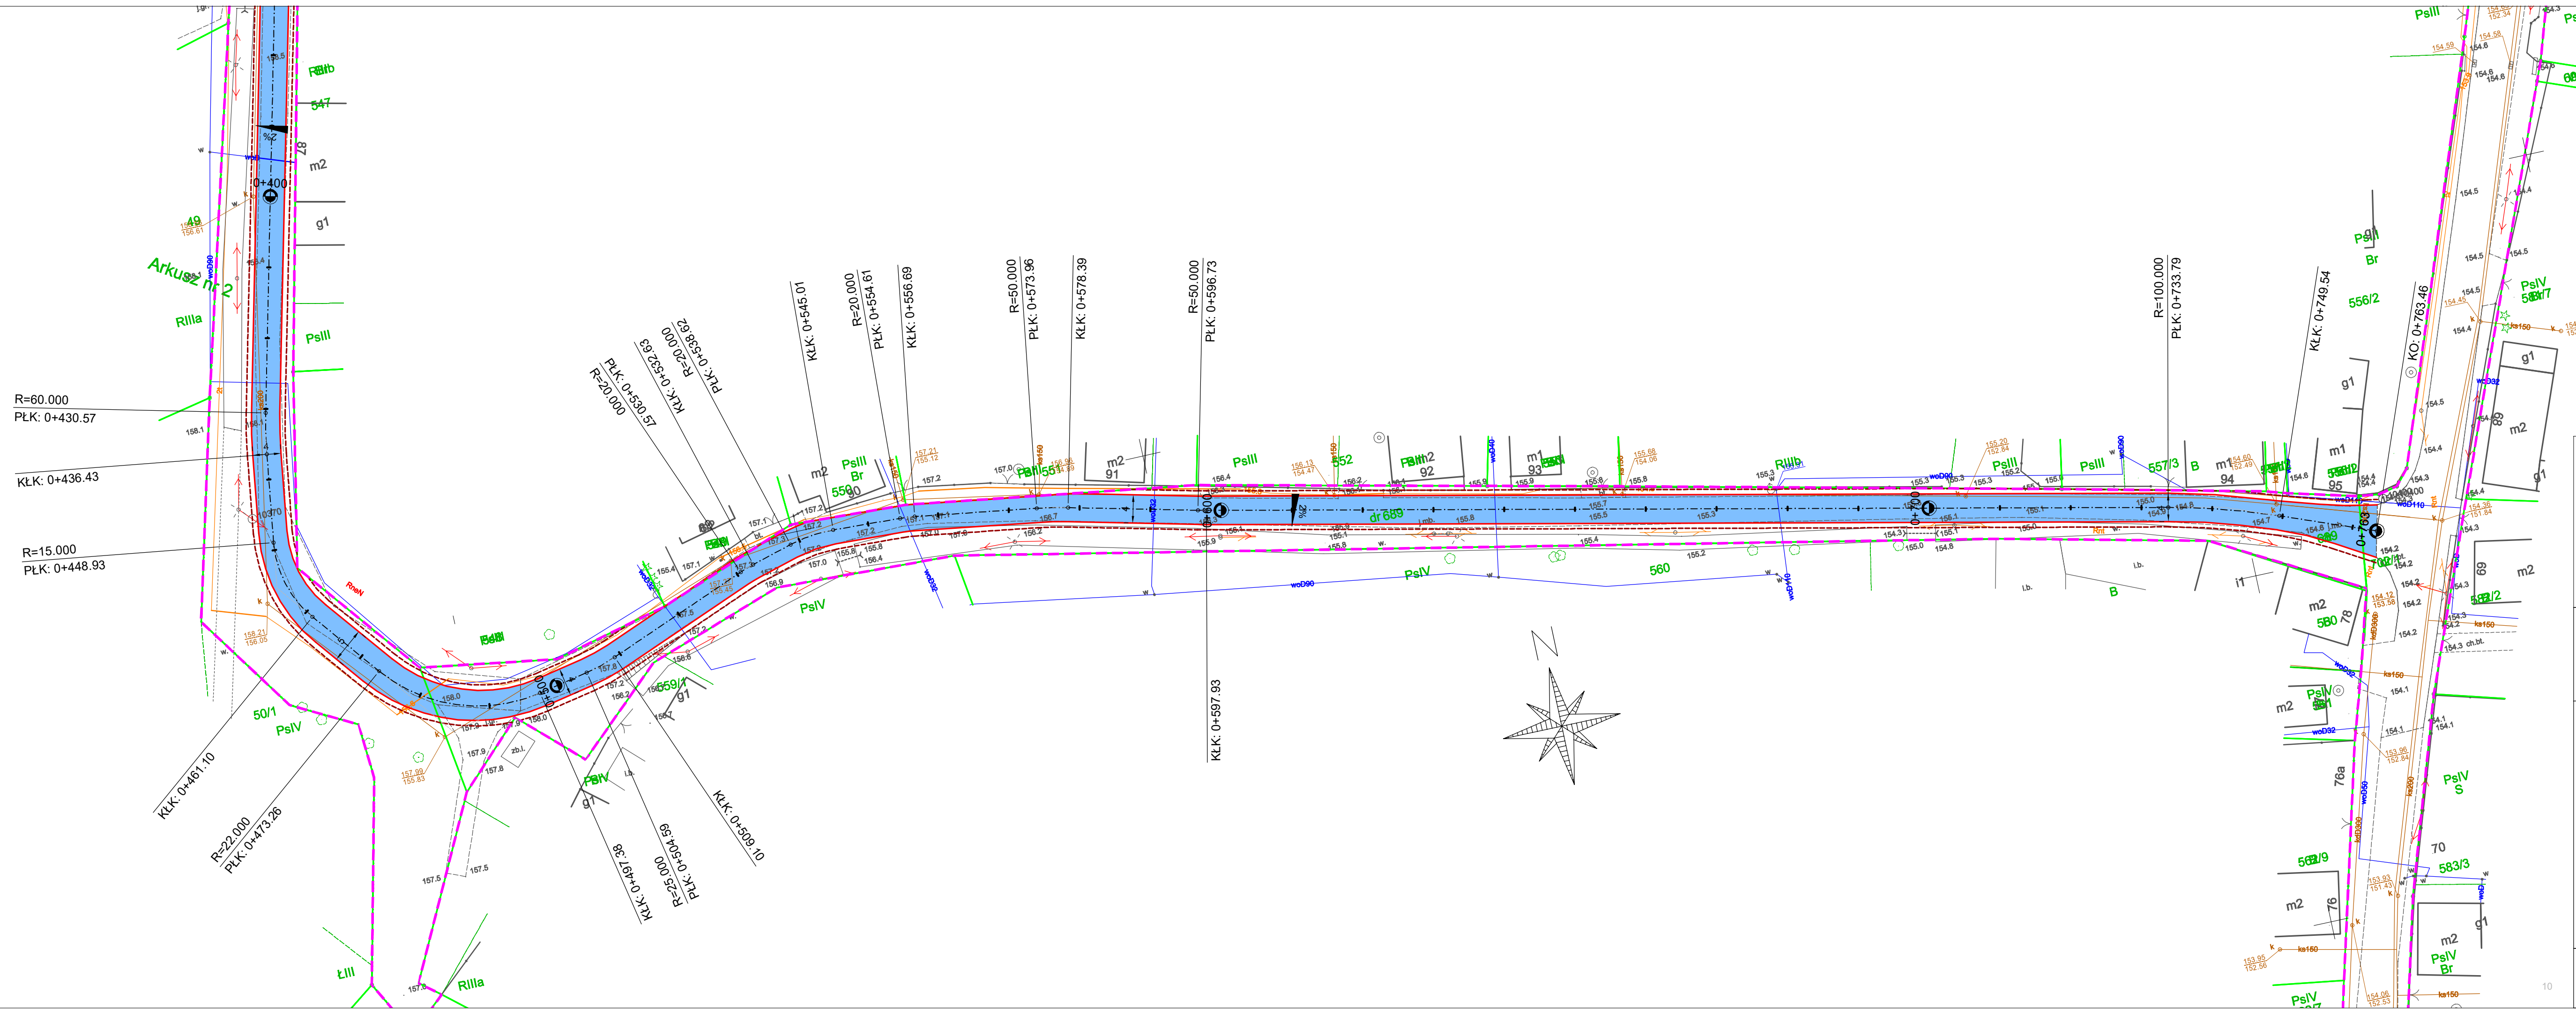

Legenda

- granicza pasa drogowego
- projektowana krawężni jezdni
- projektowane pobocze
- projektowana nawierzchnia bitumiczna

INWESTOR	GMINA OLSZANKA Olszanka 16, 49-332 OLSZANKA			
JEDNOSTKA PROJEKTOWA	DROG - PLAN Przemysław Dębala ul. Styki 5/2, 49-200 GRODKÓW			
TEMAT	„Remont drogi gminnej w Olszance” w ramach zadania inwestycyjnego pn.: „Modernizacja drogi gminnej w Michałowie”			
Nazwa rys.	PROJEKT ZAGOSPODAROWANIA TERENU			
Branża	Zespół projektowy	Nr uprawnień	Podpis	
drogowa	Projektant	mgr inż. Przemysław Dębala	OPL/0862/POOD/12	
	Sprawdzający			
	Projektant			
	Sprawdzający			

FAZA	SKALA	BRANŻA	DATA	NR RYS.
PW	1:500	DROGI	11.2022	2.1