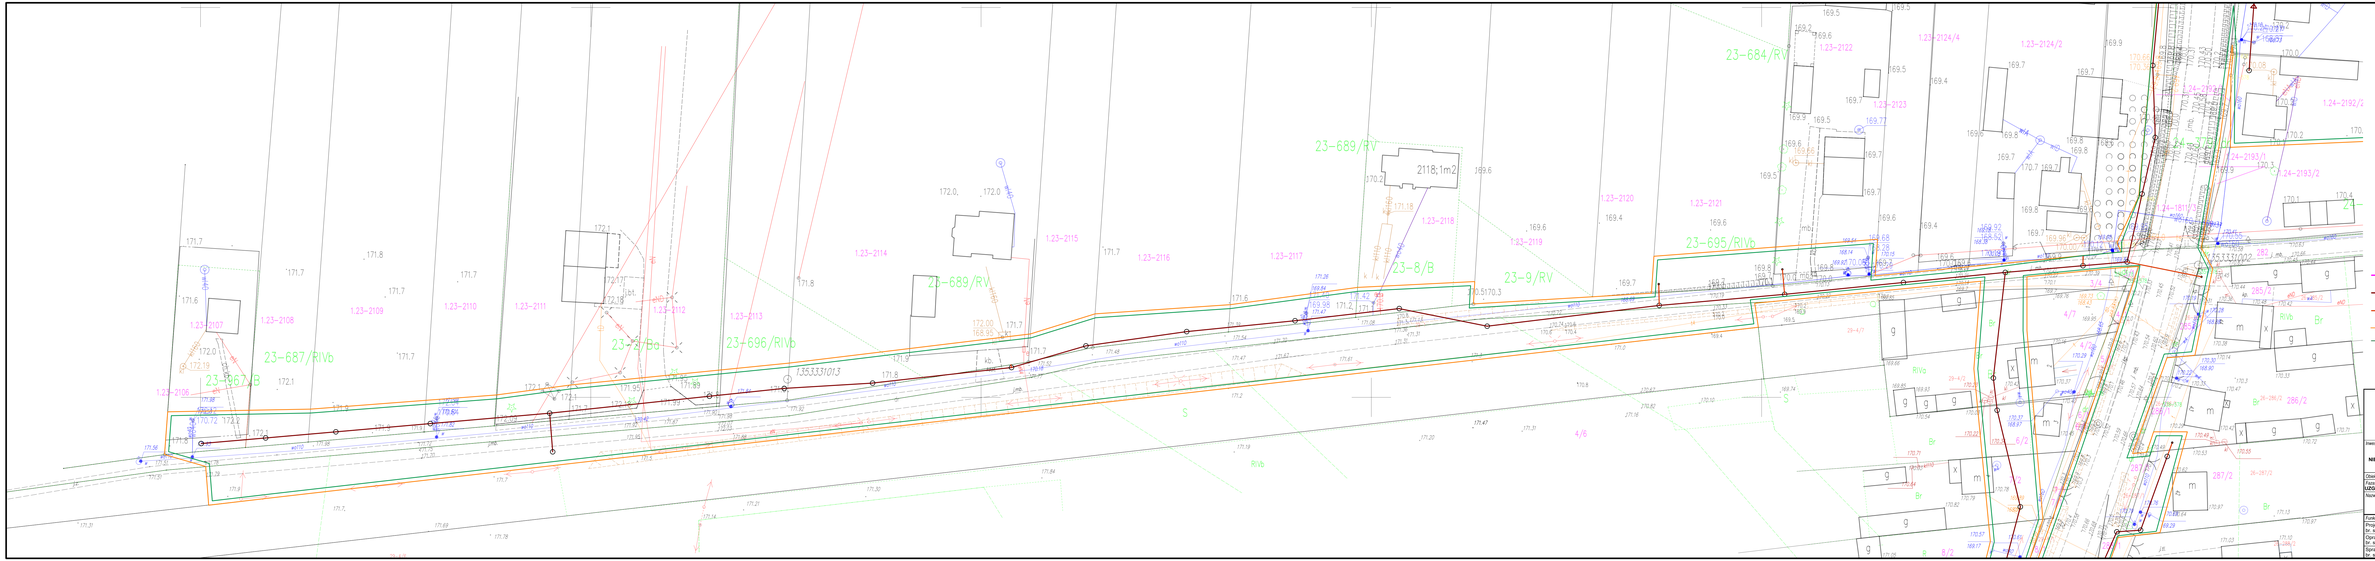

ZAL. 1
ZAL. 2
ZAL. 3
ZAL. 4
ZAL. 5
ZAL. 6
LEGENDA:
- podsłuchiwany przebieg ciśnieniowej sieci kanalizacji sanitarnej
- podsłuchiwany przebieg grawitacyjnej sieci kanalizacji sanitarnej
- podsłuchiwany przebieg grawitacyjnych przyłączy kanalizacji sanitarnej
- granica terenu inwestycji
- granica obszaru oddziaływania inwestycji
PROSECO
Inwestor:
ZAKŁAD UZBIJ KOMUNALNYCH
W LIPSKU SP.Z O.O.
UL. BOLECKA 59
27-300 LIPSKO
Inwestycja:
BUDOWA KANALIZACJI SANITARNEJ Z PRZYŁĄCZENIAMI
NIERUCHOMOŚCI ODBIORCÓW W MIEJSCOWOŚCIACH: LIPSKO
UL. SPACERNA, UL. JAGMINÓW, PORĘBA, ŚLĄSKO
UL. SPACERNA, UL. JAGMINÓW, M. LIPSKO, POREBA , ŚLĄSKO
27-300 LIPSKO
Obiekt: SIEĆ KANALIZACYJNA
Faza: UZG
Branża: SANITARNA
Skala: 1:500
Data: 01-2024 r.
Nr rys. 2
Nazwa rysunku: ZAŁĄCZNIK NR 2 - PLAN SYTUACYJNY
Funkcja | Imię, nazwisko, nr uprawnień | Podpis
Projektant sr. sanitarna | mgr inż. Kamil Wałęga LUBU/0113/PWBS/19
Opracowujący sr. sanitarna | mgr inż. Joanna Gołda
Sprawdzający sr. sanitarna | mgr inż. Łukasz Machalek LUBU/0201/PWBS/16