


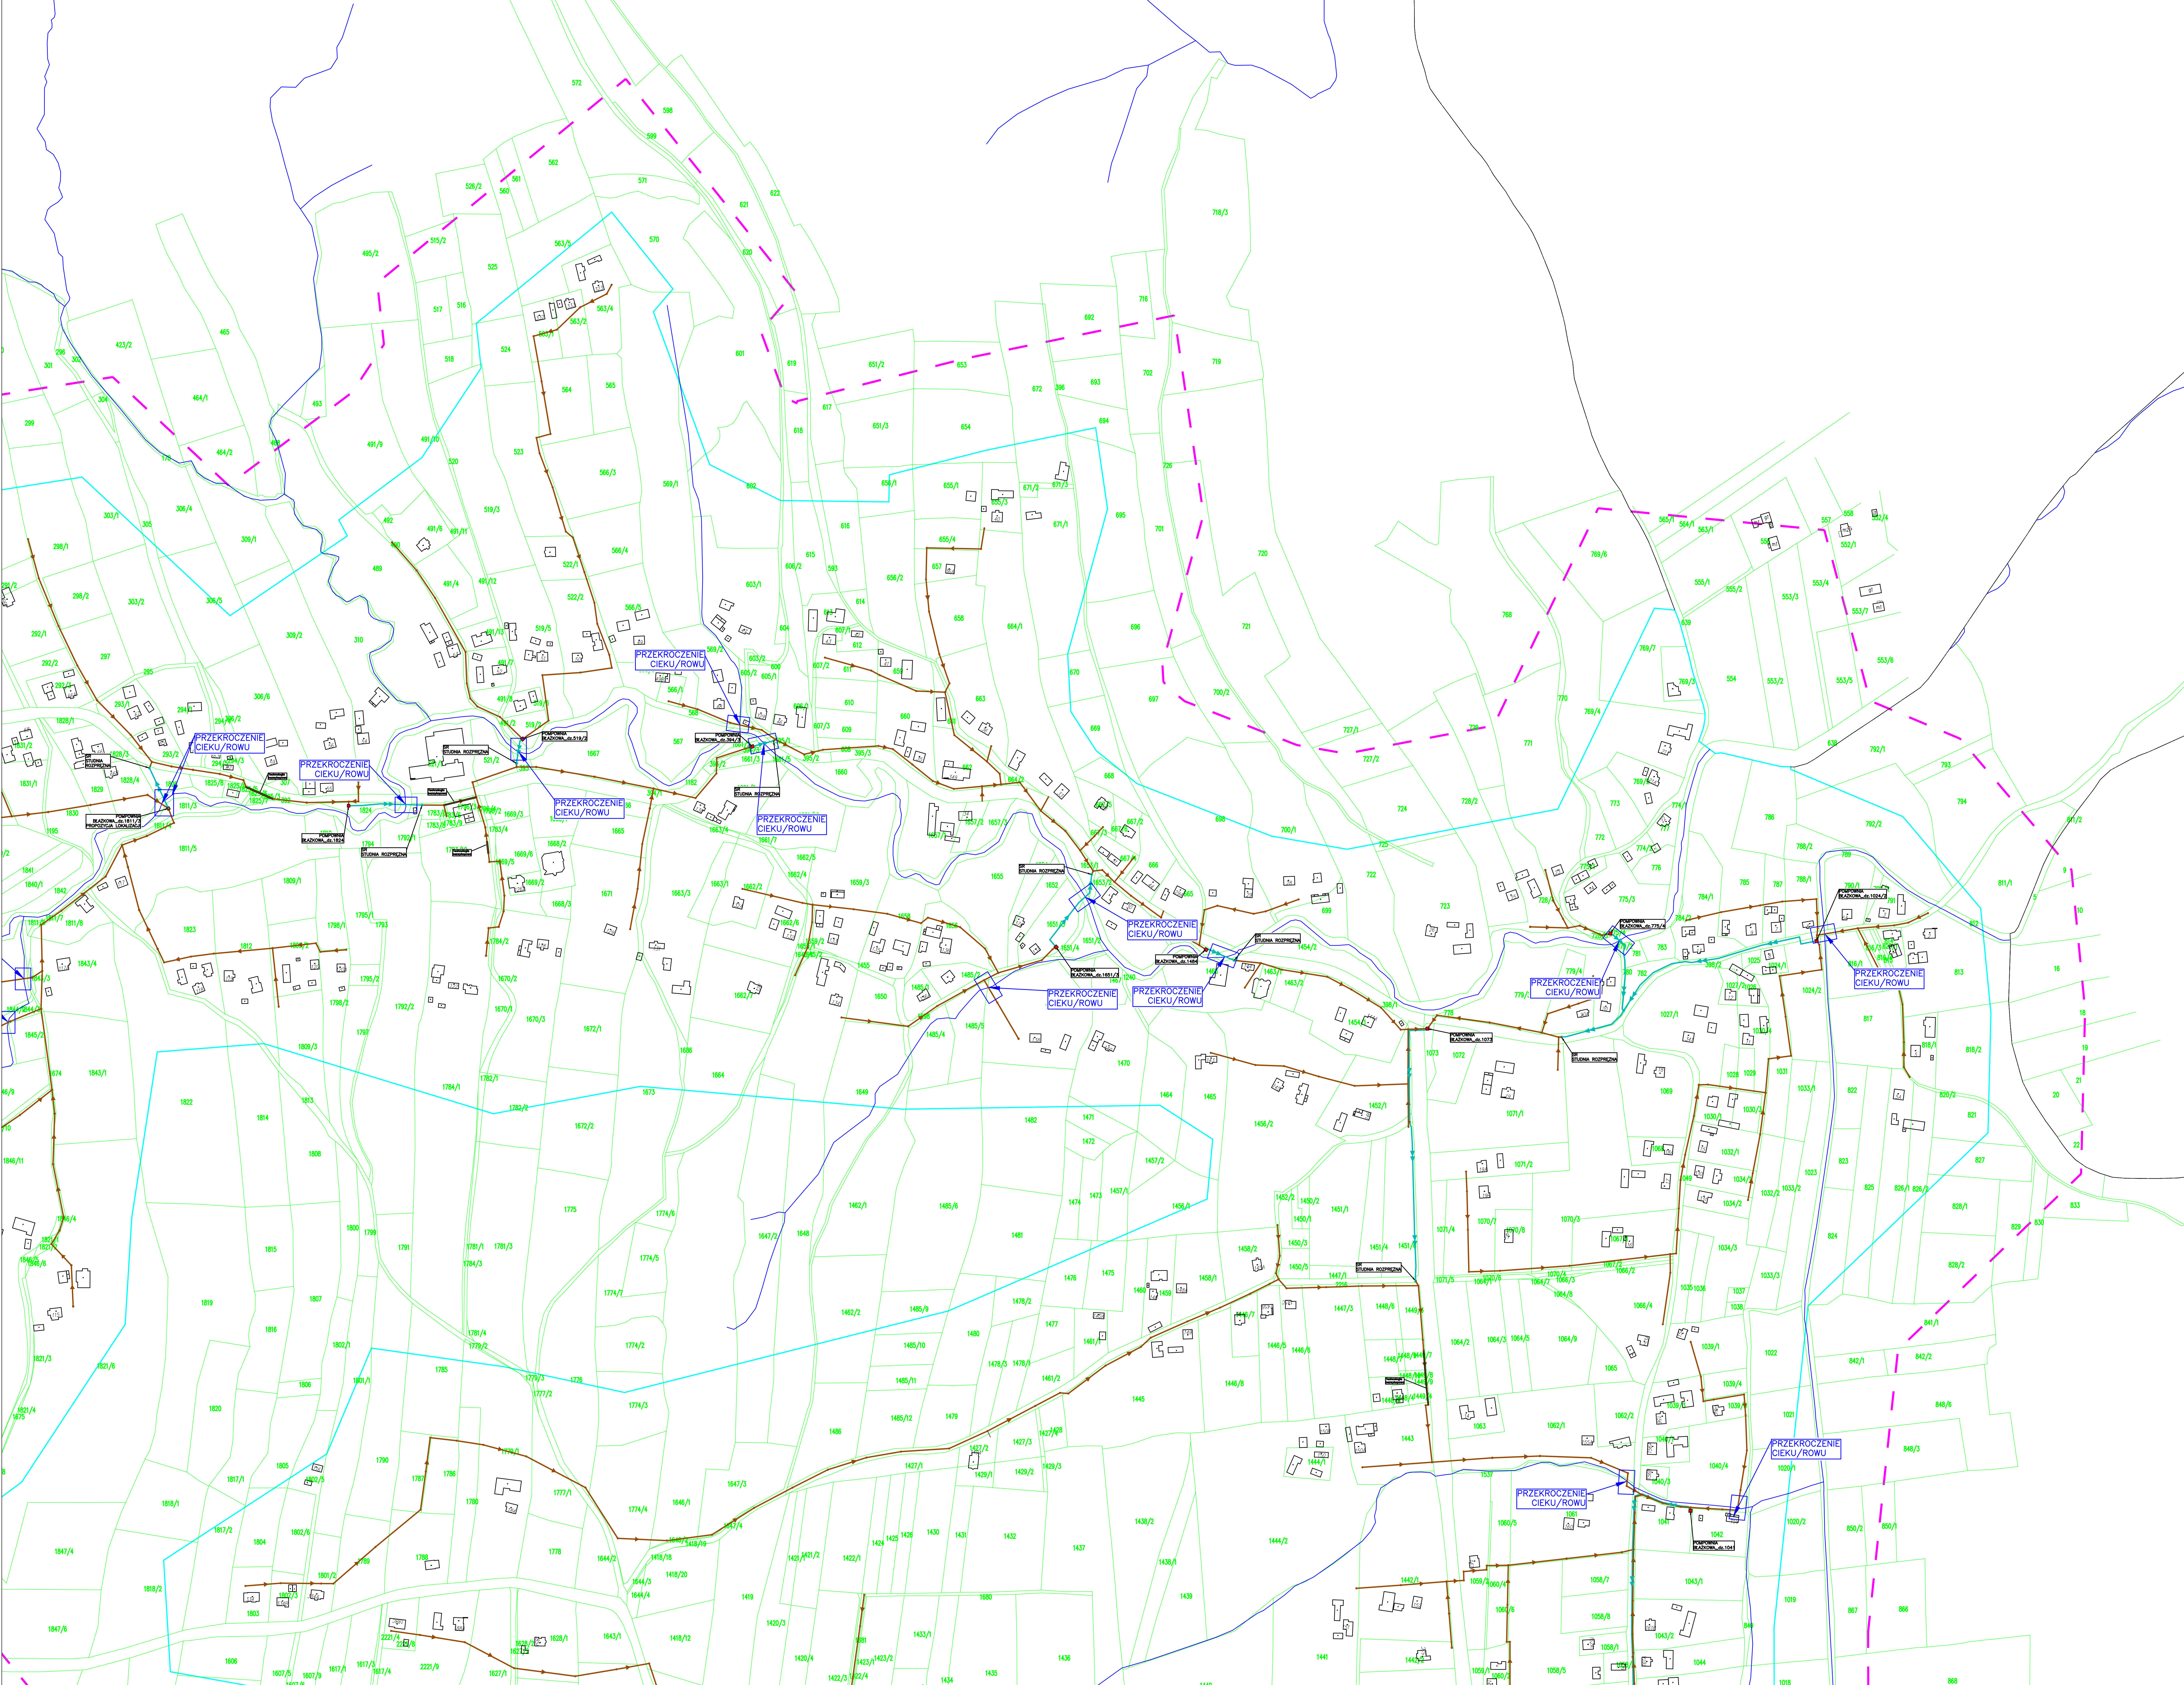

GRANICA PRZEDWIDOWANEGO TERENU NA KTORYM BĘDZIE REALIZOWANE PRZEDSIĘWZIĘCIE ZODPOW. Z ART. 74 UST. 1 PKT 3a USTAWY "O udostępnianiu informacji o środowisku i jego ochronie, udziale społeczeństwa w ochronie środowiska oraz o ocenach oddziaływania na środowisko"

GRANICA OZSTARIU NA KTORĄ BĘDZIE ODWOLANY PRZEDSIĘWZIĘCIE ZODPOW. Z ART. 74 UST. 3a PKT 1 USTAWY "O udostępnianiu informacji o środowisku i jego ochronie, udziale społeczeństwa w ochronie środowiska oraz o ocenach oddziaływania na środowisko"

 ZAWIESZCZONY PRZEBIEG CIEKU
 GRANICA POWIATU
 GRANICA DZIAŁKI
327/40 NUMER DZIAŁKI

46

www.sorkol.pl
e-mail: biuro@sorkol.pl

WYKONANIE DOKUMENTACJI PROJEKTOWEJ

STACJON	PROJEKT BUDOWLANY
OFIS	SANITARNY

TYTUŁ PROJEKTU: PRZEWIDYWANE ROZWIĄZANIA PROJEKTOWE WRAZ Z PRZEWIDYWANYM TERENEM NA KTÓRYM BĘDZIE REALIZOWANE		950
---	--	-----

	INZ. MICHAŁ GUSIAŁ	UPR.BUD. 504/1750/P005/17	
SPRAWCZKA/CN	MGR INZ. KATARZYNA PIŁCZERNY	UPR.BUD. 544/72	

SPRACONUGTY:	MOR 942, DNRA 228C2500A		
--------------	-------------------------	--	--