
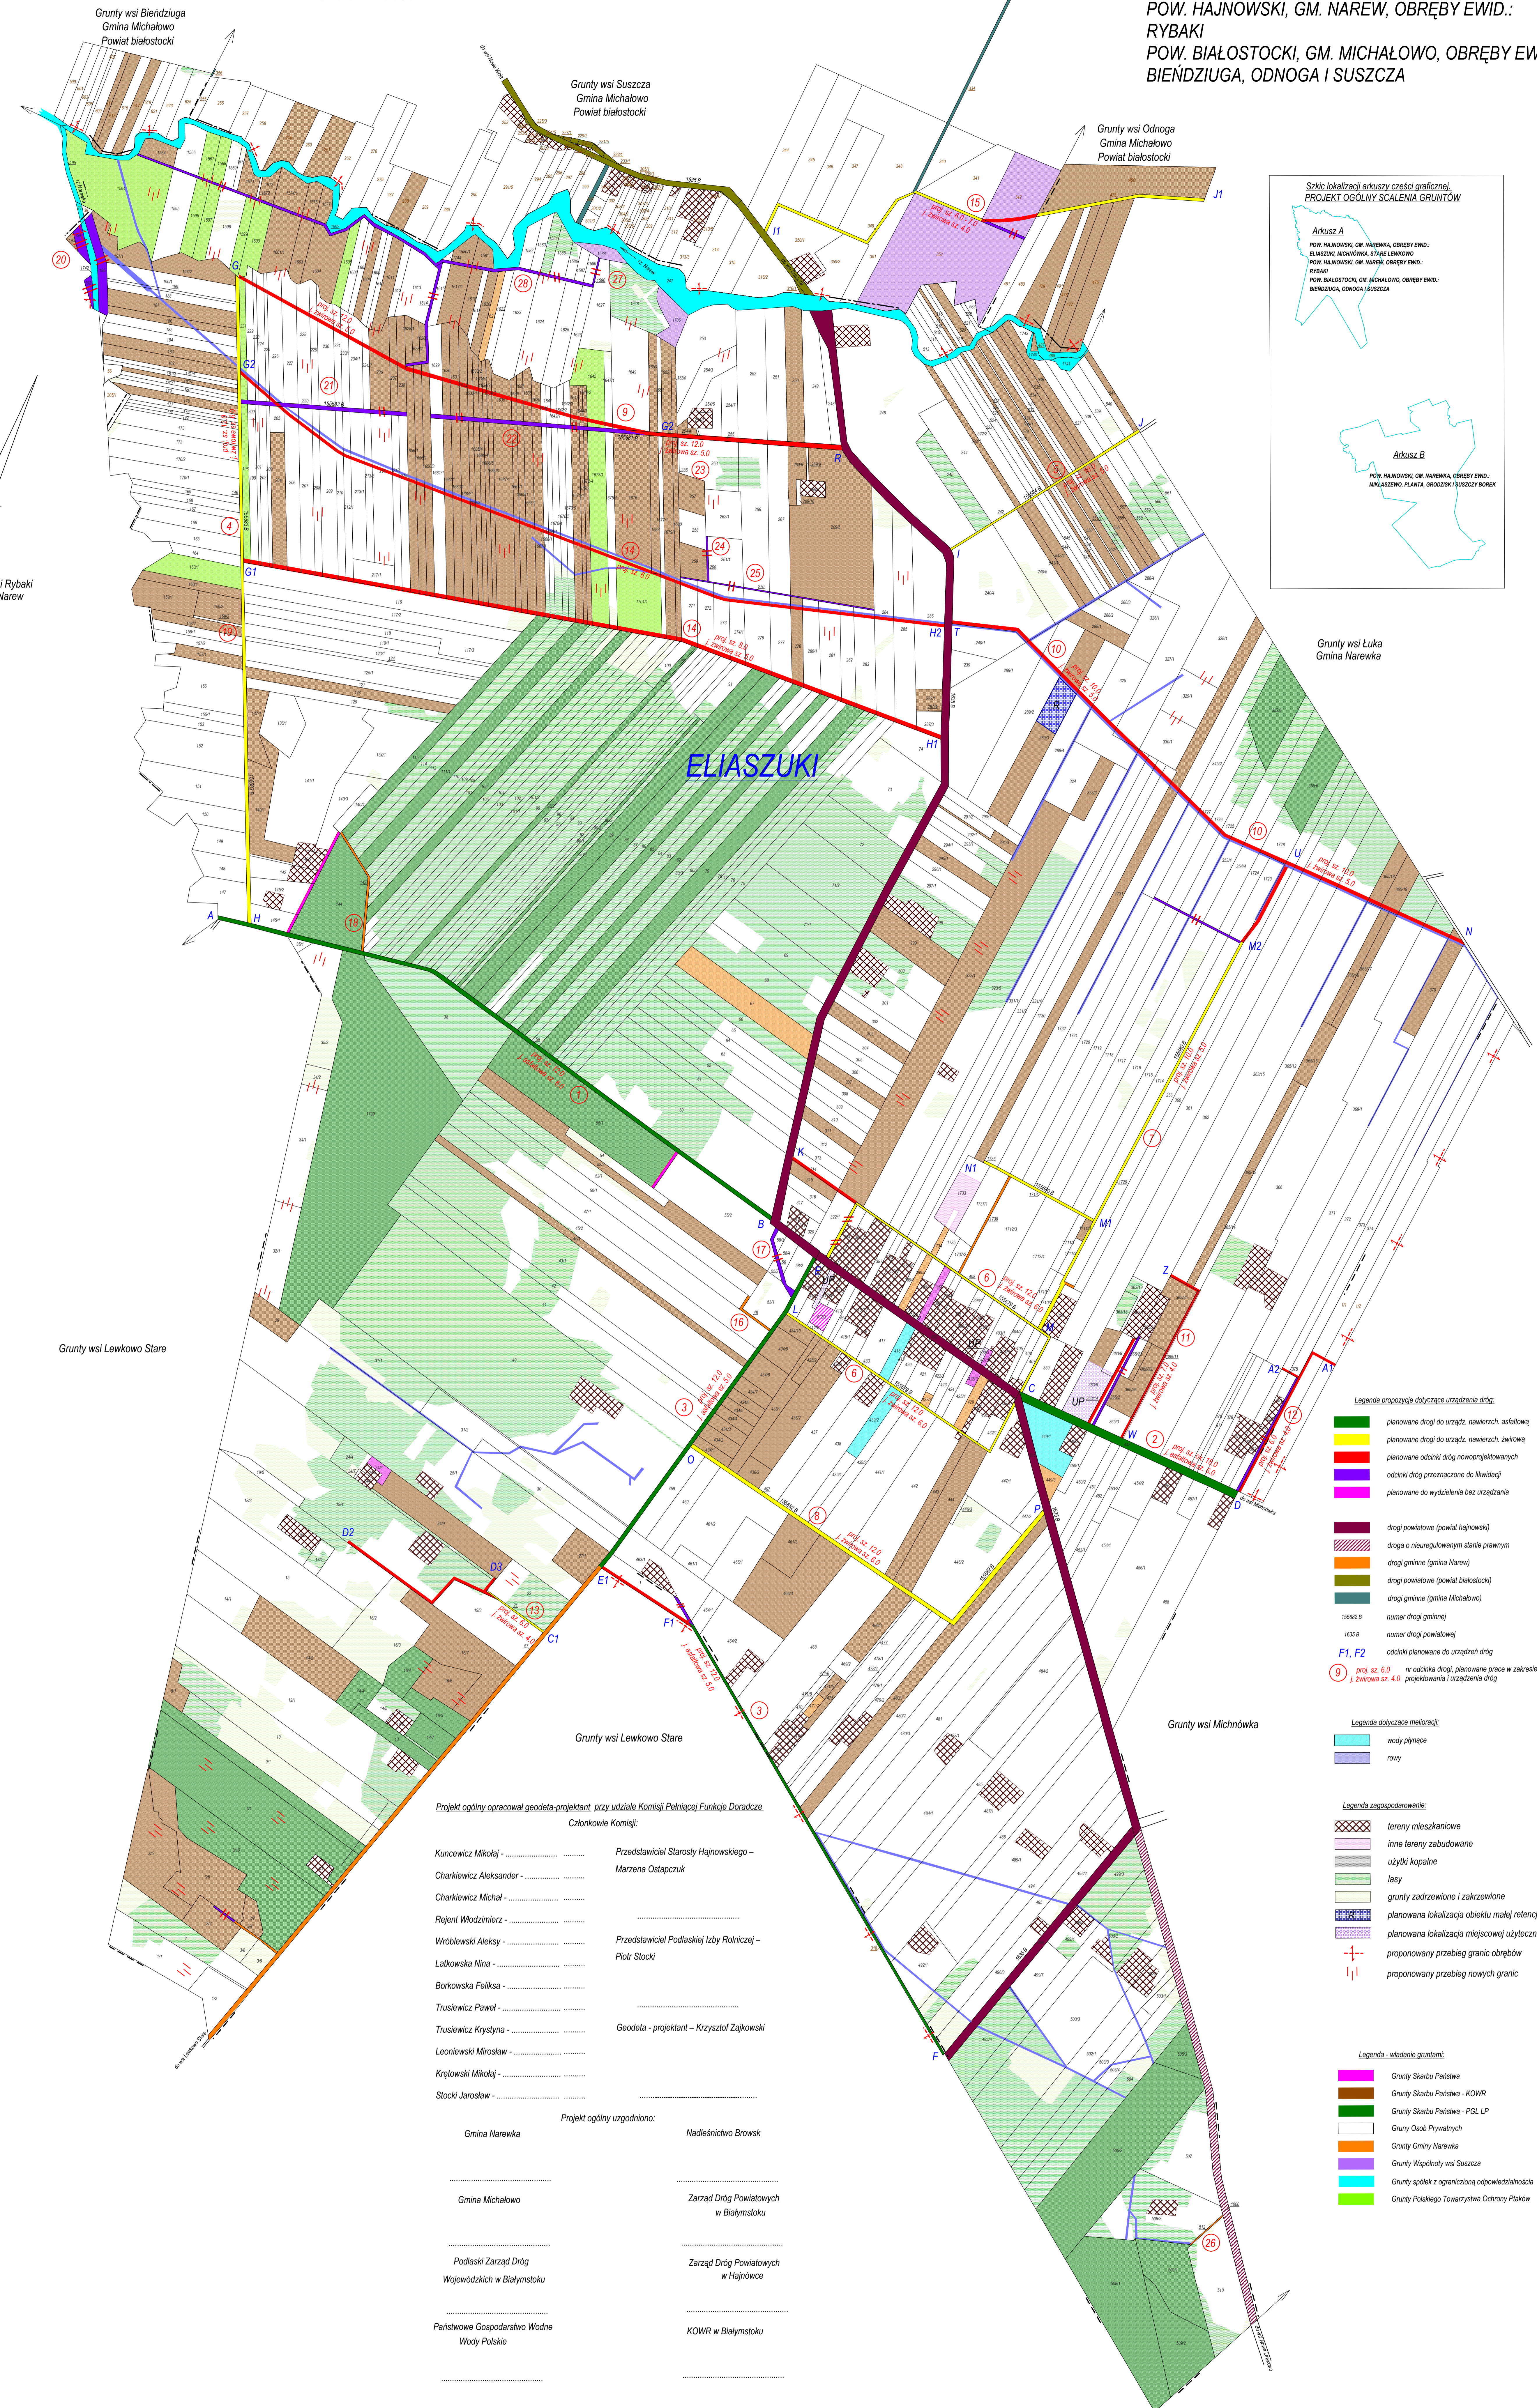


PROJEKT OGÓLNY SCALENIA GRUNTÓW

Część graficzna - Arkusz A

Skala 1 : 5000

Objekt scaleniowy: Eliazuki i inne  
POW. HAJNOWSKI, GM. NAREWKA, OBREBY EWID.:  
ELIASZUKI, MICHNÓWKA, STARE LEWKOWO  
POW. HAJNOWSKI, GM. NAREW, OBREBY EWID.:  
RYBAKI  
POW. BIAŁOSTOCKI, GM. MICHAŁOWO, OBREBY EWID.:  
BIENZIUGA, ODNOGA I SUSZCZA

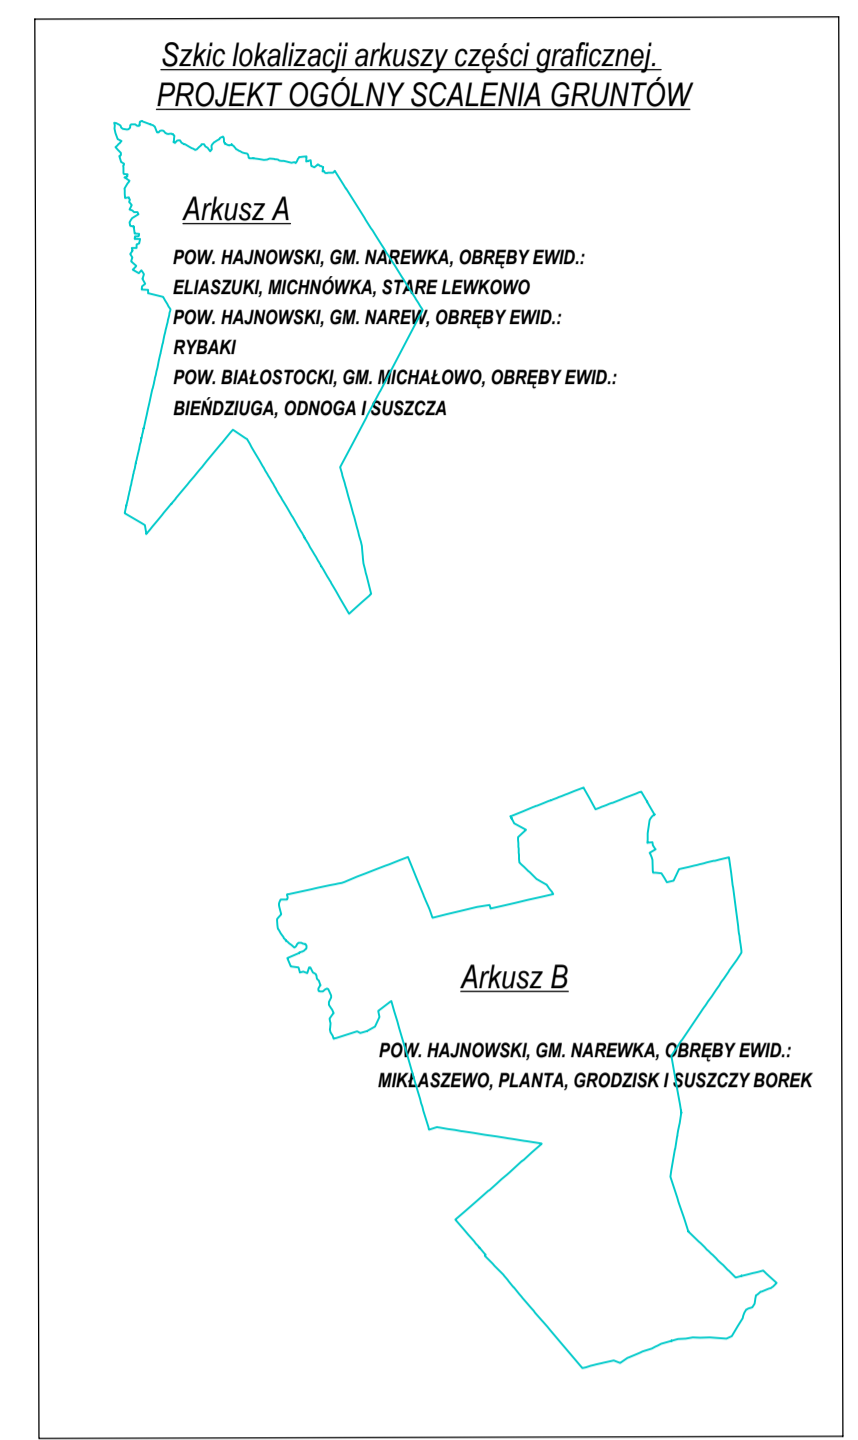

- Legenda proponując dotycząca urządzania dróg:
- planowane drogi do urządz. nawierz. asfaltową
  - planowane drogi do urządz. nawierz. żwirowej
  - planowane odcinki dróg nowoprojektowanych
  - odcinki dróg przeznaczone do likwidacji
  - planowane do wydzielenia bez urządzania
  - drogi powiatowe (powiat hajnowski)
  - droga o nieregulowanym stanie prawnym
  - drogi gminne (gmina Narew)
  - drogi powiatowe (powiat białostocki)
  - drogi gminne (gmina Michałowo)
  - 15582.8 numer drogi gminnej
  - 165.9 numer drogi powiatowej
  - F1, F2 odcinki planowane do urządz. dróg
  - 9 prog. sz. 6,0 w odcinku drogi, planowane prace w zakresie projektowania i urządzania dróg
  - 9 prog. sz. 4,0 w odcinku drogi, planowane prace w zakresie projektowania i urządzania dróg

- Legenda dotycząca melioracji:
- wody płynące
  - rowy

- Legenda zagospodarowanie:
- tereny mieszkaniowe
  - inne tereny zabudowane
  - użytki kopalne
  - lasy
  - grunty zadzwonię i zakrzewione
  - planowana lokalizacja obiektu małej retencji
  - planowana lokalizacja miejscowej użyteczności publicznej
  - proponowany przebieg granic obrębów
  - proponowany przebieg nowych granic

- Legenda - włączenie gruntami:
- Grunty Skarbu Państwa
  - Grunty Skarbu Państwa - KOWR
  - Grunty Skarbu Państwa - PGL LP
  - Grunty Osób Prywatnych
  - Grunty Gminy Narewka
  - Grunty Wspólnoty w Suszcza
  - Grunty spółek z ograniczoną odpowiedzialnością
  - Grunty Polskiego Towarzystwa Ochrony Ptaków

Projekt ogólny opracował geodeta-projektant przy udziale Komisji Pełniącej Funkcję Doradzcę  
Członkowie Komisji:

- |                        |  |
|------------------------|--|
| Kunciewicz Mikołaj     | Przedstawiciel Starosty Hajnowskiego - Marzena Ostapczuk |
| Charkiewicz Aleksander |  |
| Charkiewicz Michał     |  |
| Rejent Włodzimierz     |  |
| Wróblewski Aleksy      | Przedstawiciel Podlaskiej Izby Rolniczej - Piotr Stoki   |
| Latkowska Nina         |  |
| Borkowska Feliksa      |  |
| Trusiewicz Paweł       |  |
| Trusiewicz Krystyna    | Geodeta - projektant - Krzysztof Zajkowski               |
| Leoniewski Mirosław    |  |
| Krękowski Mikołaj      |  |
| Stoki Jarosław         |  |

- Projekt ogólny uzgodniono:
- |   |                                       |
|---|---------------------------------------|
| Gmina Narewka                                   | Nadleśnictwo Browsk                   |
| Gmina Michałowo                                 | Zarząd Dróg Powiatowych w Białymstoku |
| Podlaski Zarząd Dróg Wojewódzkich w Białymstoku | Zarząd Dróg Powiatowych w Hajnowce    |
| Państwowe Gospodarstwo Wodne Wody Polskie       | KOWR w Białymstoku                    |

Projekt ogólny scalenia gruntów omówiono na zebraniu ogólnym uczestników scalenia w dn. ....  
PROJEKT OGÓLNY AKCEPTUJĘ

Hajnowka dn. ....

Wykonał geodeta projektant scalenia dn. .... inż. Krzysztof Zajkowski