


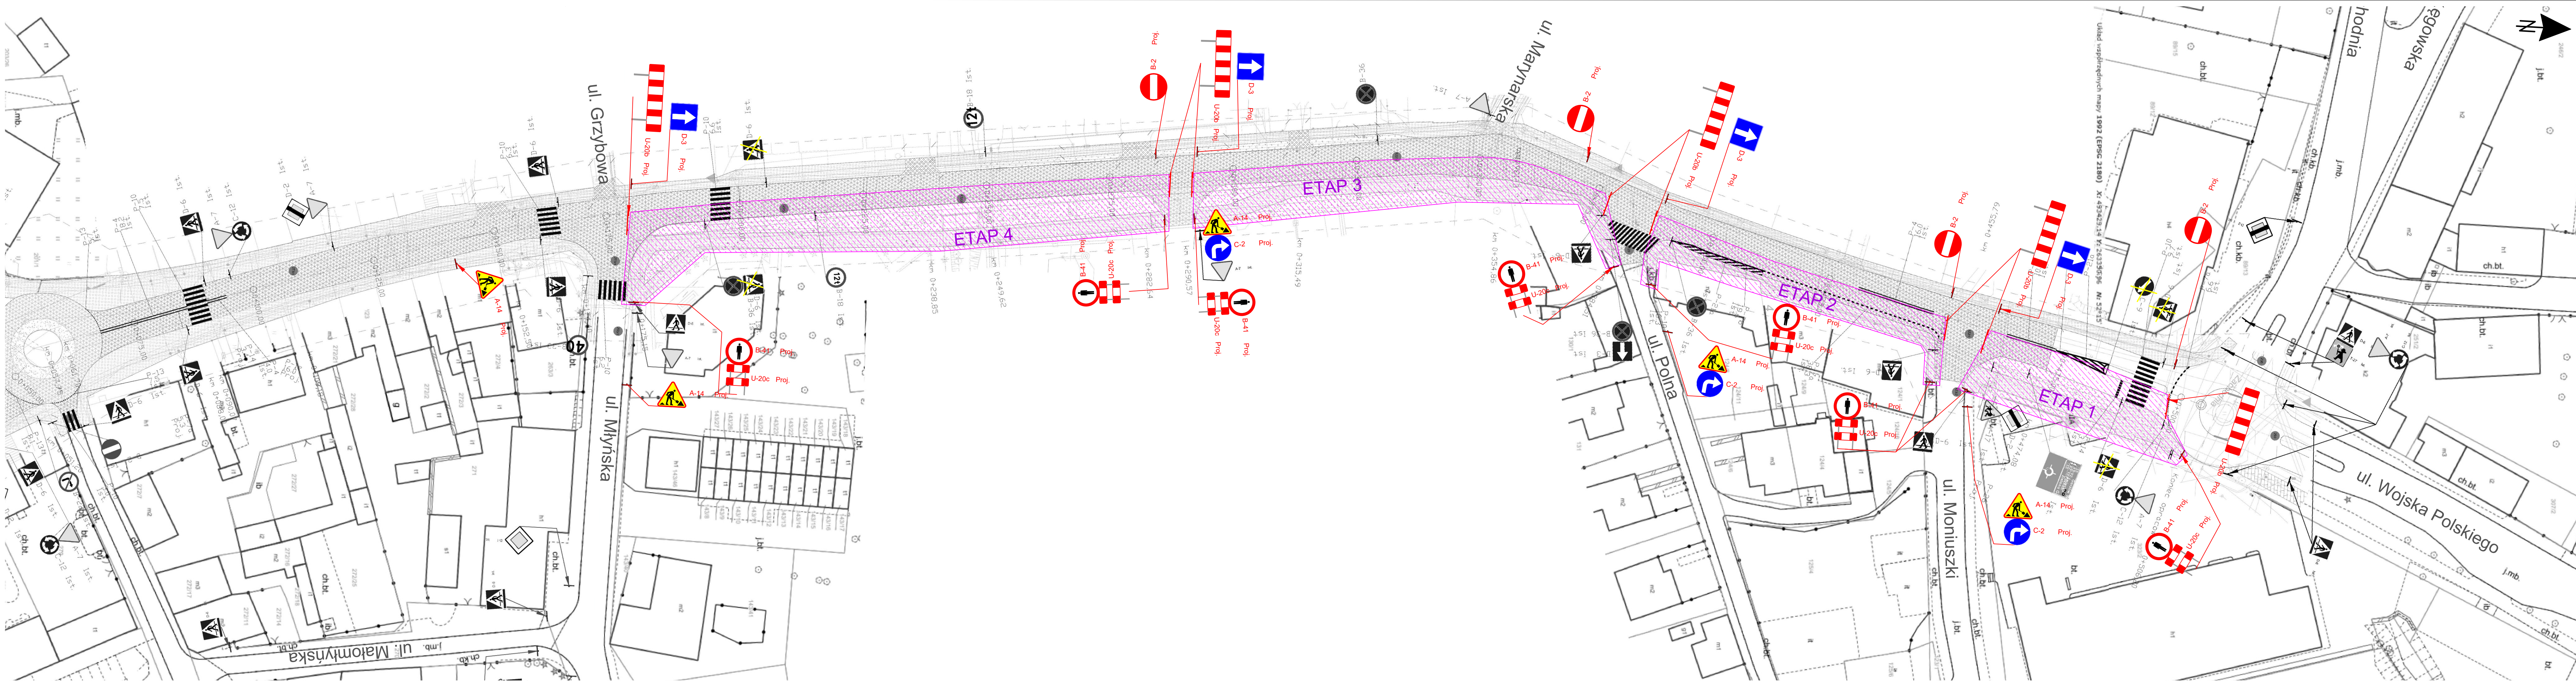

LEGENDA	
	zakres prowadzenia robót (dodatkowe oznakowanie barierami)
	oznakowanie pionowe projektowane
	oznakowanie pionowe istniejące
	oznakowanie poziome istniejące

Usługi Inżynierskie Norbert Jedrysiak ul. Klonowa 6D m.30; 66-100 Sulechów		norbertjedrysiak@gmail.com tel. 501974361	
Temat:	Przebudowa dróg powiatowych nr 4022F ul. Sukiennicza i nr 4009F ul. 1-go Maja wraz z Rondem Wileńskim w m. Świebodzin		
Tytuł rys.	Schemat nr 5 - zamknięcie chodnika i jezdni na ul. Sukienniczej, pomiędzy ul. Młyńską, a ul. Zachodnią - strona prawa		
Inwestor:	Powiat Świebodziński ul. Kolejowa 2, 66-200 Świebodzin		
Wykonawca:	DROGBUD PRD Sp. z o.o. w Świebodzinie Ul. Sobieskiego 14, 66-200 Świebodzin		
Opracował	mgr inż. Norbert Jedrysiak		Nr rys. 6
Skala 1:500	Data:	Kwiecień 2025	