


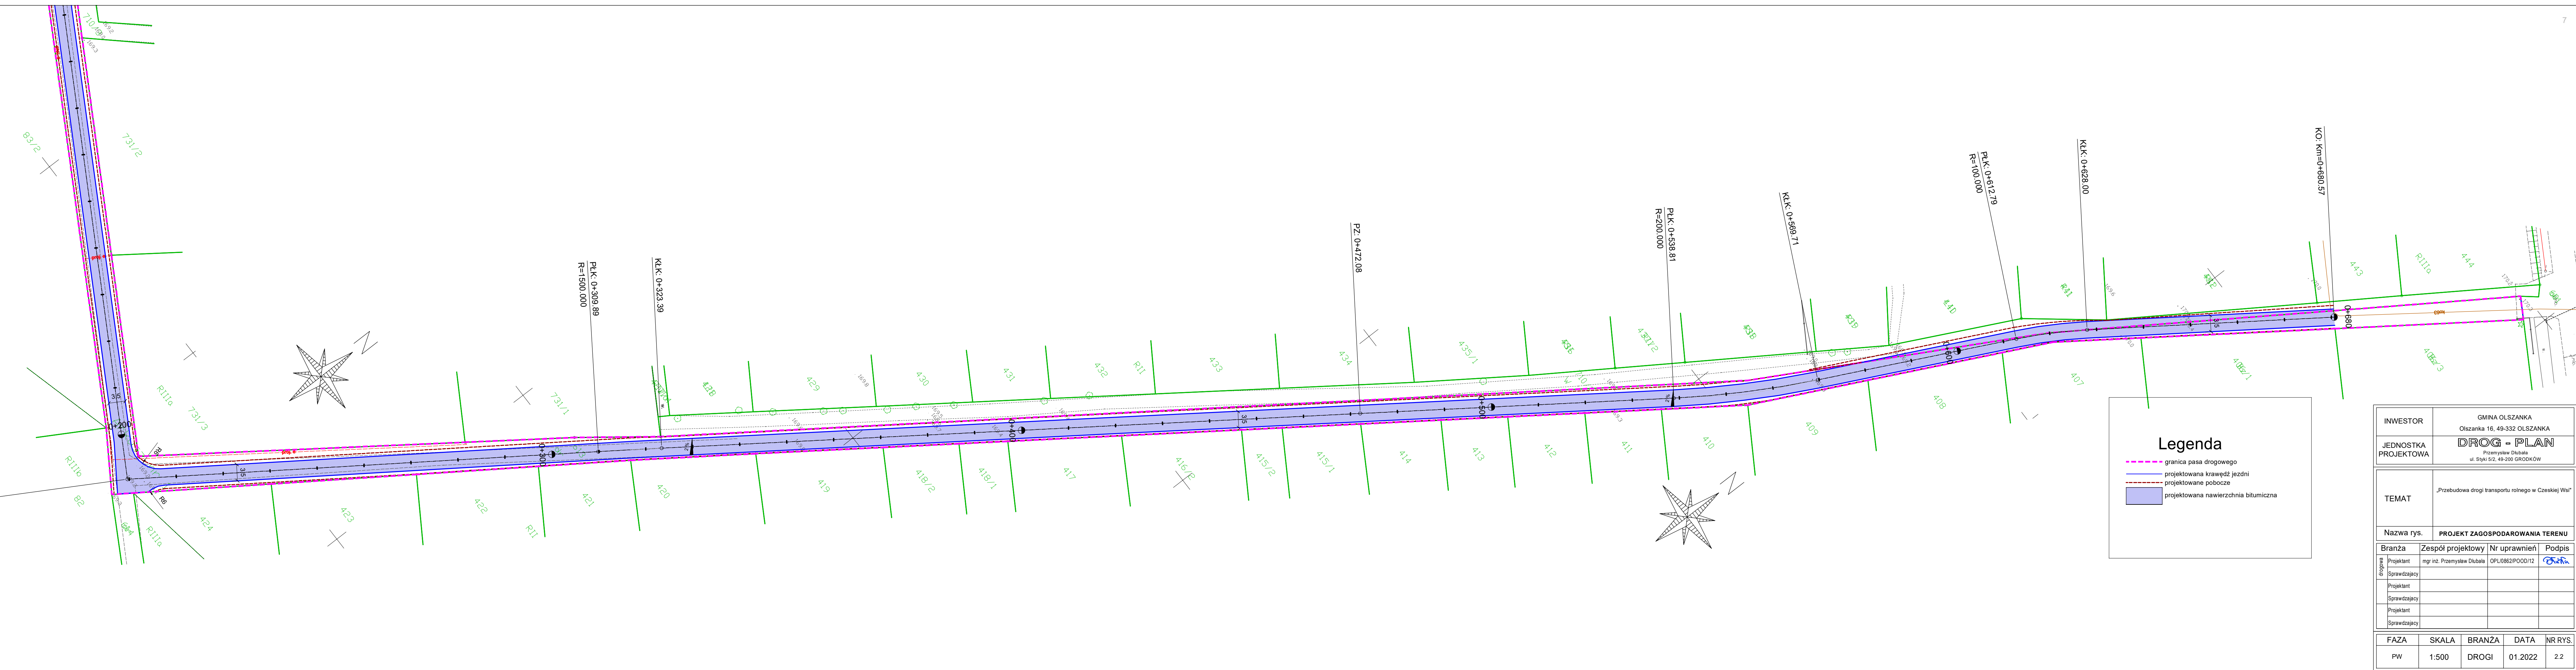

INWESTOR	GMINA OLSZANKA Olszanka 16, 49-332 OLSZANKA			
JEDNOSTKA PROJEKTOWA	DROG - PLAN Przemysław Dłubała ul. Styki 52, 48-200 GRODKÓW			
TEMAT	„Przebudowa drogi transportu rolnego w Czeskiej Wsi”			
Nazwa rys.	PROJEKT ZAGOSPODAROWANIA TERENU			
Branża	Zespół projektowy	Nr uprawnień	Podpis	
drogowa	Projektant	mgr inż. Przemysław Dłubała	OPL/0862/POOD/12	
	Sprawdzający			
	Projektant			
	Sprawdzający			
	Projektant			
	Sprawdzający			
FAZA	SKALA	BRANŻA	DATA	NR RYS.
PW	1:500	DROGI	01.2022	2.2