



EGZ. 1

Studium opracowania:

Stała organizacja ruchu

Nazwa inwestycji:

**Przebudowa drogi gminnej na odcinku
Kobylany Górne - Wyróżęby Konaty**

Inwestor:

Gmina Repki
Ul. Parkowa 7
08-307 Repki

Adres inwestycji:

Gmina Repki
Obręb Wyróżęby Konaty, Kobylany Górne

Projektant:

Stanowisko	Imię i nazwisko	Nr uprawnień	Podpis
Projektant	Przemysław Fanselau	LBS/0011/POOD/10	

Data i miejsce opracowania:

05.2019 Bisztynek

1 Karta Uzgodnień.

Gmina Repki
Starostwo Powiatowe w Sokołowie Podlaskim

2 *Przedmiot opracowania.*

Przedmiotem opracowania jest projekt stałej organizacji ruchu dla tematu: ***Przebudowa drogi gminnej na odcinku Kobylany Górne – Wyrozęby Konaty.***

3 *Podstawa opracowania.*

Podstawą opracowania jest:

- ustawa z dnia 20.06.97r. Prawo o ruchu drogowym (Dz. U. z 2005 r. Nr 108, poz 908 z późn. zm.),
- Rozporządzenie Ministra Infrastruktury z 23.09.2003r. w sprawie szczegółowych warunków zarządzania ruchem na drogach oraz wykonywania nadzoru nad tym zarządzeniem (Dz. U. 03.177.1729),
- Rozporządnie Ministra Infrastruktury oraz Spraw Wewnętrznych i admionistracji z dnia 31 lipca 2002r. w sprawie znaków i sygnałów drogowych (Dz. U. Nr 170 poz. 1393),
- Rozporządzenie Ministra Infrastruktury z dnia 3 lipca 2003r. w sprawie szczegółowych warunków technicznych dla znaków i sygnałów drogowych oraz urządzeń bezpieczeństwa ruchu drogowego i warunków ich umieszczania na drogach – zał. Nr 1 i 4 (Dz. U. Nr 220, poz. 1729 z 2003r.),
- umowa nr 89/2018 z dnia 13.04.2018 r. zawarta pomiędzy Gminą Repki a Droga Polska Przemysław Fanselau na wykonanie dokumentacji projektowej: *Przebudowa drogi gminnej na odcinku Kobylany Górne – Wyrozęby Konaty*

4 *Stan istniejący.*

Otoczenie drogi gminnej nr 390515W na projektowanym odcinku stanowią przede wszystkim tereny rolne. Zabudowa siedliskowa występuje na początku i na końcu odcinka w miejscowościach Kobylany Górne i Wyrozęby Konaty. Droga posiada nawierzchnię bitumiczną na odcinkach występującej zabudowy, dalej nawierzchnię utwardzoną mieszanką tłuczniową. Szerokość jezdni wynosi ok 5,0 m. Pobocza gruntowe, mocno porośnięte trawą.

5 *Stan projektowany.*

Początek projektowanej drogi gminnej nr 390515W znajduje się na skrzyżowaniu z drogą powiatową nr 3932 W w miejscowości Wyrozęby Konaty, koniec na skrzyżowaniu z drogą powiatową nr 3929 w miejscowości Kobylany Górne. relacji Grodzisk - Goworowo. Odcinek w planie składa się z odcinków prostych oraz łuków kołowych o promieniach wahających się w przedziale od

60 m do 800 m.

Zaprojektowano następujące parametry:

- szerokość jezdni – **5,0 m (6,0 na łukach R=60,0 m)**
- spadek poprzeczny – daszkowy **2%** na odcinku prostym
- spadek poprzeczny **2 - 6%** jednostronny na łuku
- szerokość poboczy – **1,00 m**

6 Organizacja ruchu.

Projekt stałej organizacji ruchu drogi gminnej nr G000013 nie przewiduje wykonanie oznakowania poziomego.

Przewiduje się wykonanie nowego oznakowania pionowego w postaci:

- na łukach znak **A – 4 „dwa niebezpieczne zakręty pierwszy w prawo”**
- na łuku znak **A-3 „dwa niebezpieczne zakręty pierwszy w lewo”**
- na łuku **A – 1 „niebezpieczny zakręt w prawo”** oraz analogicznie z przeciwnego kierunku ruchu **A – 2 „niebezpieczny zakręt w lewo”**
- na łukach znak **U-3c – „tablica prowadząca ciągła w prawo ”** oraz analogicznie z przeciwnego kierunku ruchu **U-3d – „tablica prowadząca ciągła w lewo”**
- znak **B – 33 „ograniczenie prędkości do 40,50,60 km/h”** przed łukami
- znak **D – 42 „teren zabudowany”** wraz ze znakiem **E – 17a „Kobylany Górne”** oraz analogicznie z przeciwnego kierunku ruchu **D – 43 „ koniec terenu zabudowanego”** wraz ze znakiem **E – 18a „ koniec miejscowości Kobylany Górne”**
- znak **B – 42 „koniec zakazów”**

Pozostałe oznakowane w dobrym stanie technicznym, przewidziane do pozostawienia, należy chronić przed zniszczeniem podczas prowadzenia robót budowlanych. Oznakowanie przewidziane do likwidacji zdemontować i przekazać Zamawiającemu. Stałą organizację ruchu szczegółowo przedstawiono na rysunkach technicznych.


Przewidywalny termin wprowadzenia organizacji –czerwiec **2020r.**

7 Uwagi końcowe.


Oznakowanie powinno:

- posiadać tarcze znaków wielkości „M” – małe,
- mieć lica znaków wykonane z folii odblaskowej typu „2”,



- być zamontowane na wysokość min. 2,0m licząc od poziomu dolnej krawędzi najniżej umieszczonego znaku do poziomu pobocza,
- być zamontowane na słupkach stalowych ocynkowanych,
- posiadać certyfikat zgodności z Polską Normą;

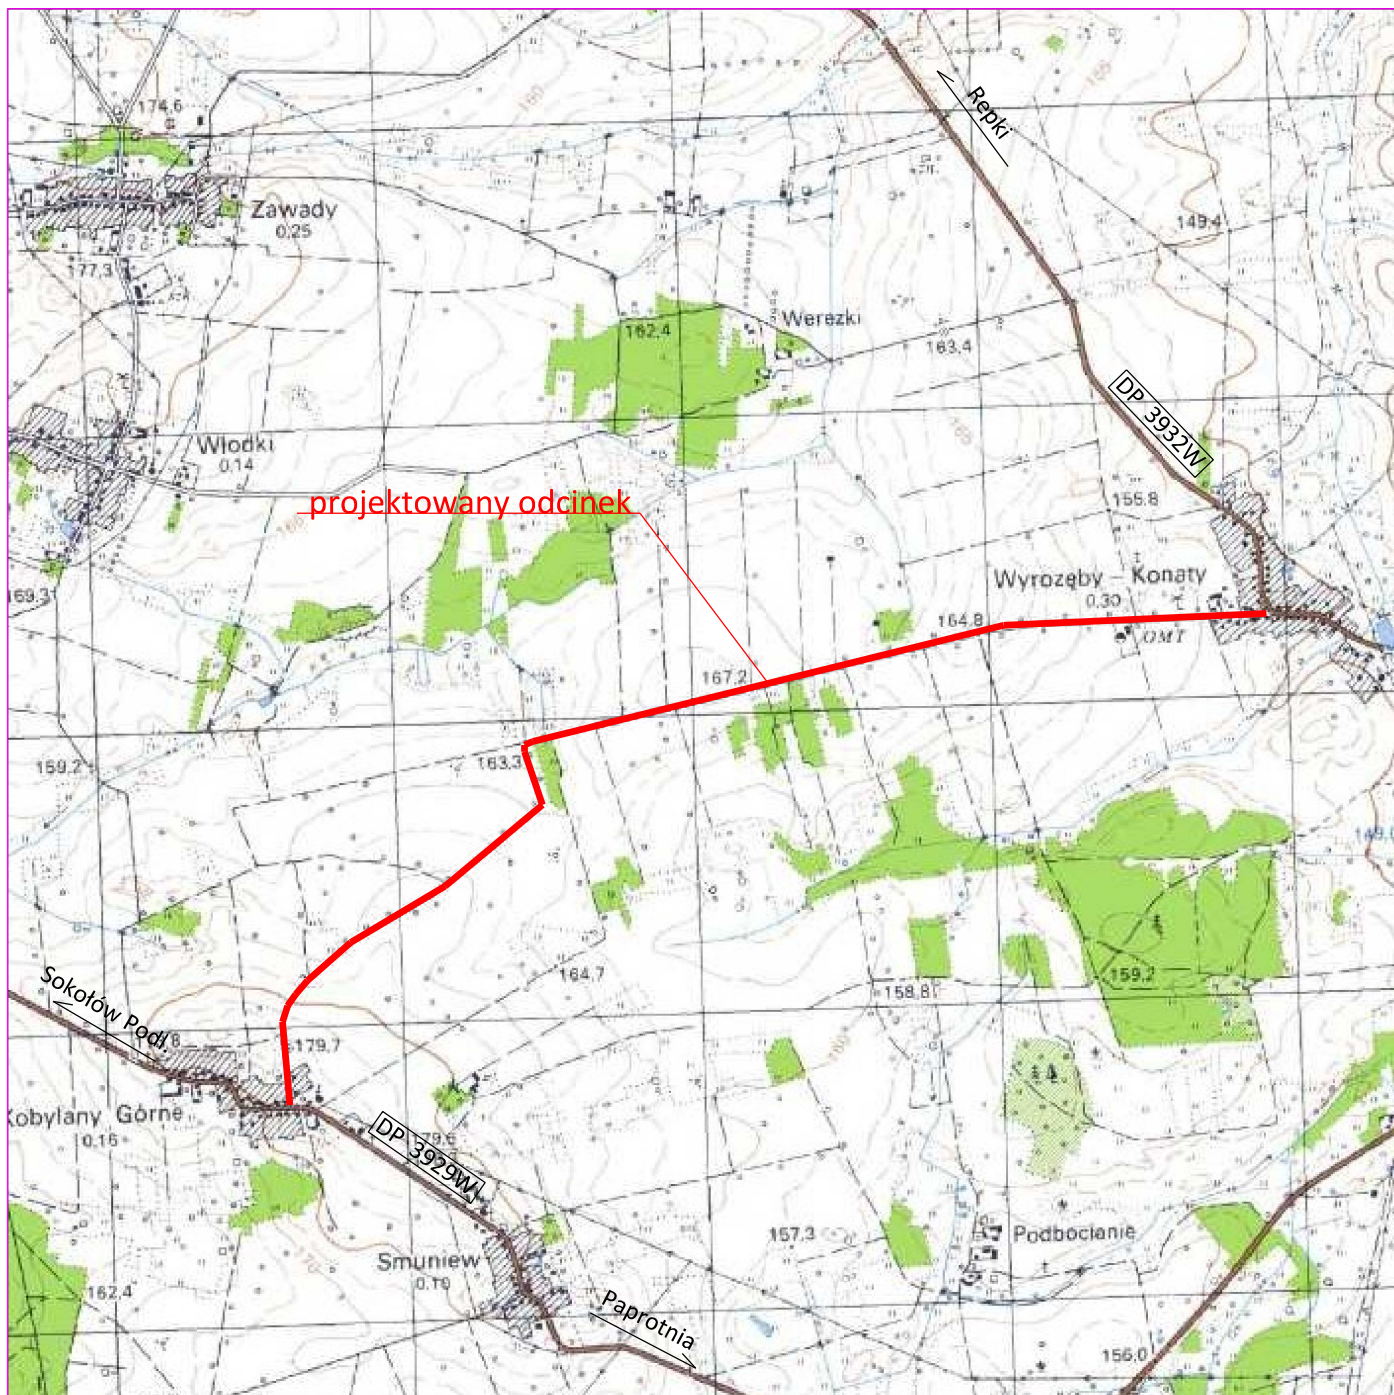


Zamawiający			
Gmina Repki ul. Parkowa 7 08 - 307 Repki			
Jednostka projektująca			
Droga Polska Przemysław Fanselau Kolejowa 15 11 -230 Bisztynek			
Stadium:	Projekt Budowlano - Wykonawczy		
Temat:	Przebudowa drogi gminnej na odcinku Kobylany Górne - Wyrozemy Konaty		
Tytuł:	Plan orientacyjny		
Branża:	Drogowa		
Stanowisko:	Imię i nazwisko	Nr upr.	Podpis
Projektant:	Przemysław Fanselau	LBS/0011/POOD/10	
Data: 08.2019	Skala: 1:25000	Nr rys. 1	

 


Zamawiający		
Gmina Repki ul. Parkowa 7 08 - 307 Repki		
Jednostka projektująca		
Droga Polska Przemysław Fanselau Kolejowa 15 11 - 230 Bisztynek		
Stadium:	Organizacja ruchu	
Temat:	Przebudowa drogi gminnej na odcinku Kobyłany Górne - Wyróżby Konaty	
Tytuł:	Plan sytuacyjny	
Branża:	Drogowa	
Stanowisko:	Imię i nazwisko	Nr upr.
Projektant:	Przemysław Fanselau	BSB0011POOD10
Data:	08.2019	Nr rys.
Skala:	1:500	2.1

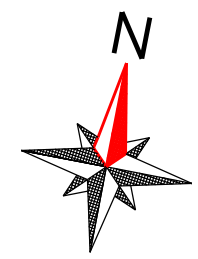 


Zamawiający			
Gmina Repki ul. Parkowa 7 08 - 307 Repki			
Jednostka projektująca			
Droga Polska Przemysław Fanselau Kolejowa 15 11 - 230 Bisztynek			
Stadium:	Organizacja ruchu		
Temat:	Przebudowa drogi gminnej na odcinku Kobyłany Górne - Wyróżby Konaty		
Tytuł:	Plan sytuacyjny		
Branża:	Drogowa		
Stanowisko:	Imię i nazwisko	Nr upr.	Podpis
Projektant:	Przemysław Fanselau	JBS001/P00D/10	
Data: 08.2019	Skala: 1:500	Nr rys.: 2.2	

 

Zamawiający			
Gmina Repki ul. Parkowa 7 08 - 307 Repki			
Jednostka projektująca			
Droga Polska Przemysław Fanselau Kolejowa 15 11 - 230 Bisztynek			
Stadium:	Organizacja ruchu		
Temat:	Przebudowa drogi gminnej na odcinku Kobyłany Górne - Wyróżby Konaty		
Tytuł:	Plan sytuacyjny		
Branża:	Drogowa		
Stanowisko:	Imię i nazwisko	Nr upr.	Podpis
Projektant:	Przemysław Fanselau	JBS/0011/POOD/10	
Data: 08.2019	Skala: 1:500	Nr rys.	2.3

 

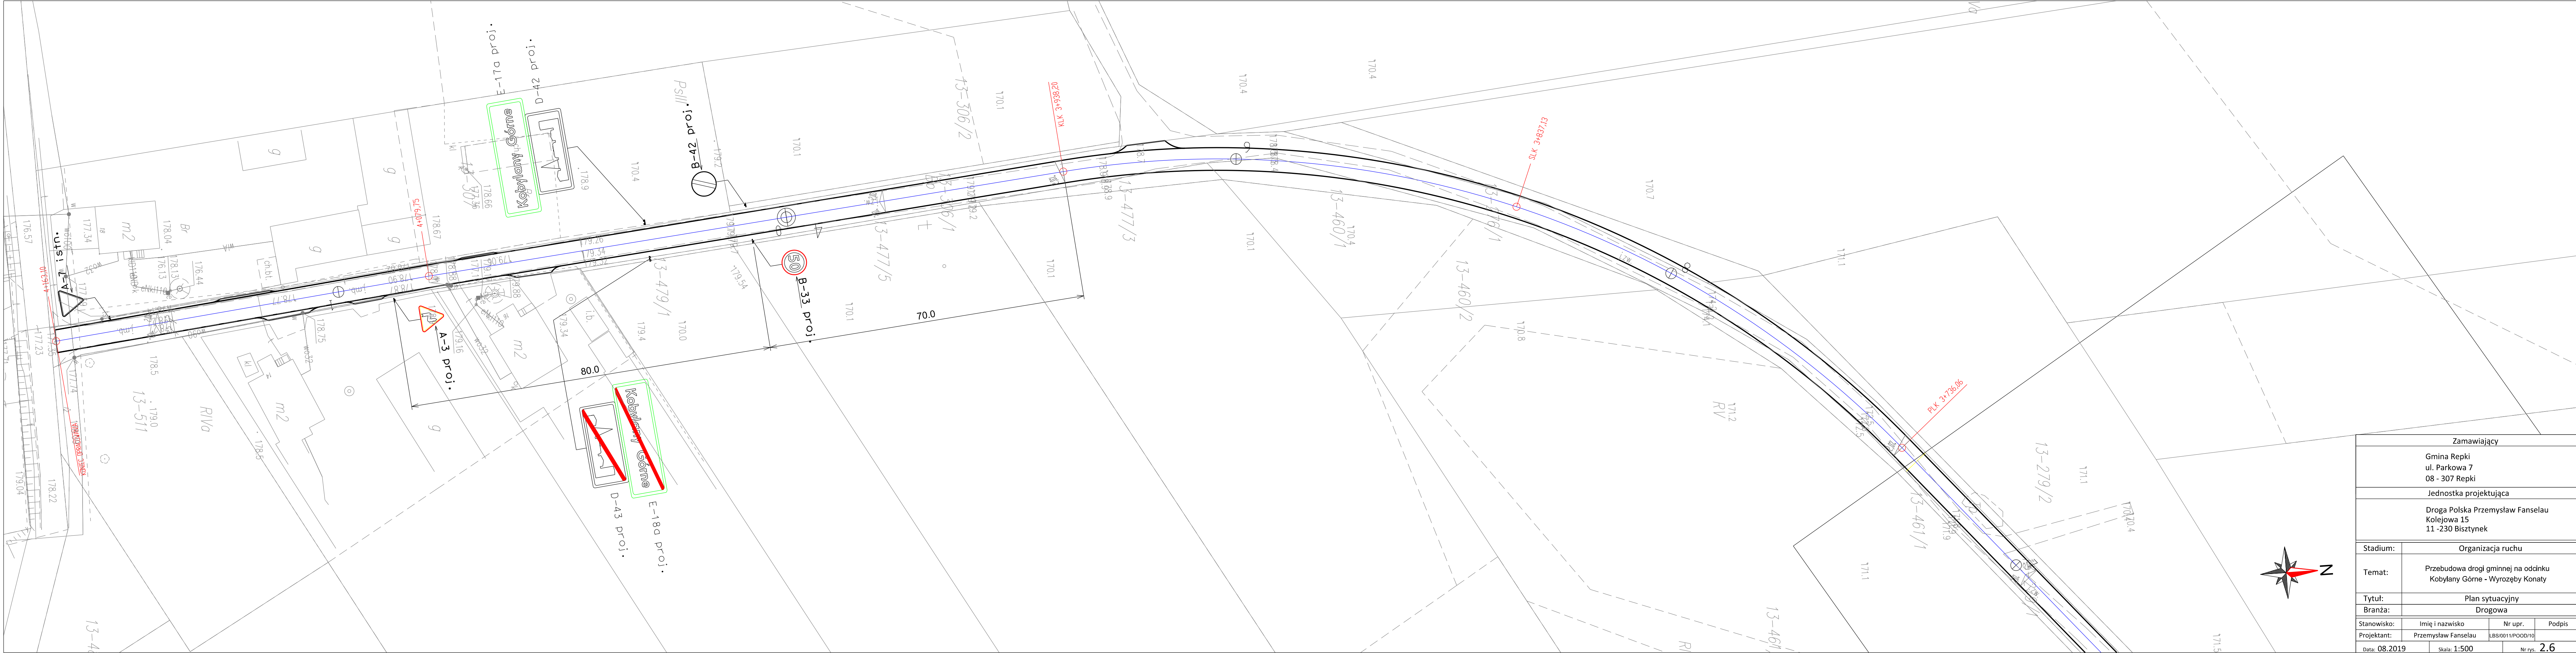

Zamawiający			
Gmina Repki ul. Parkowa 7 08 - 307 Repki			
Jednostka projektująca			
Droga Polska Przemysław Fanselau Kolejowa 15 11 -230 Bisztynek			
Stadium:	Organizacja ruchu		
Temat:	Przebudowa drogi gminnej na odcinku Kobylany Górne - Wyrozęby Konaty		
Tytuł:	Plan sytuacyjny		
Branża:	Drogowa		
Stanowisko:	Imię i nazwisko	Nr upr.	Podpis
Projektant:	Przemysław Fanselau	LBS/0011/POOD/10	
Data: 08.2019		Skala: 1:500	Nr rys. 2.6