

DO FUNDAMENTU

WYKONANIE IZOLACJI CIEPŁEJ I PRZECIWWODNEJ

Z UKŁOŻENIEM OPASKI


I POWTÓRNIIE ZASYPANIE

WYKOP W CELU OSUSZENIA ŚCIAN

Z UKŁOŻENIEM OPASKI

I POWTÓRNIIE ZASYPANIE

WYKOP W CELU OSUSZENIA ŚCIAN

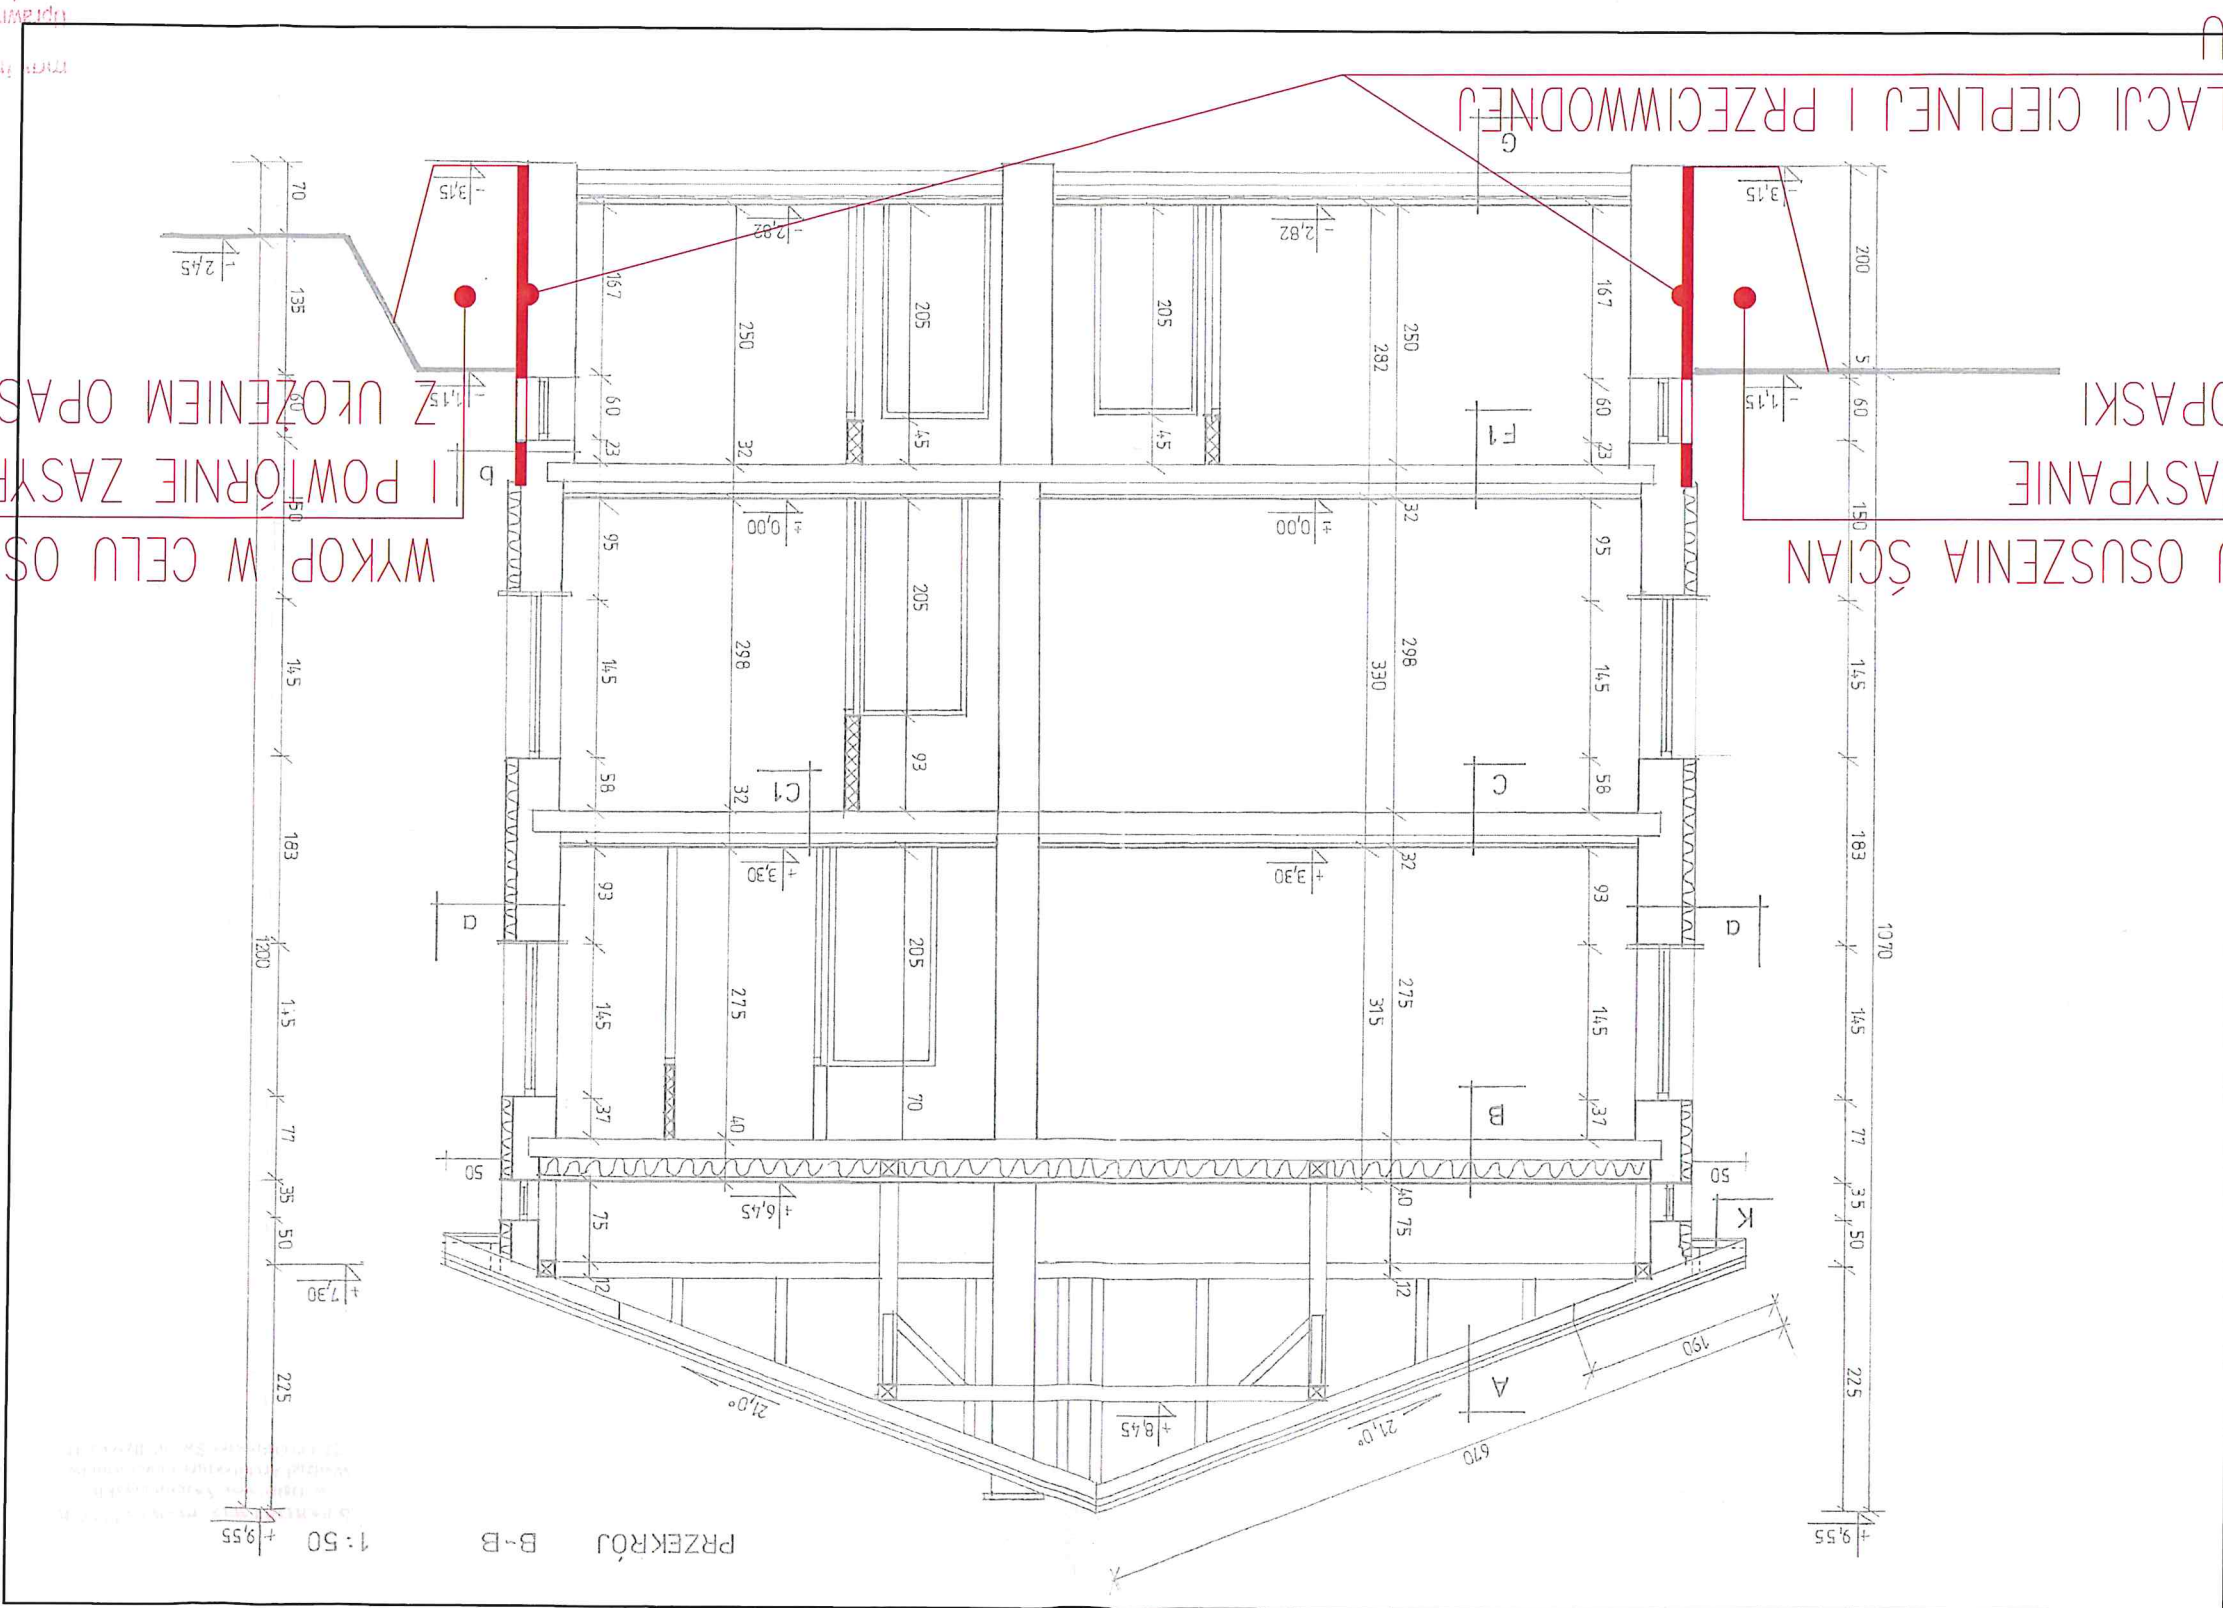

PRZEREK B-B

1:50





Wojciech Murzyn
architekt i urbanista
bez ograniczeń w specjalności
inżynierskiej
ul. św. Józefa, 1593/01
15-003, 15-003, 15-003

Wojciech Murzyn
architekt i urbanista

ELEWACJE

Skala

1:50

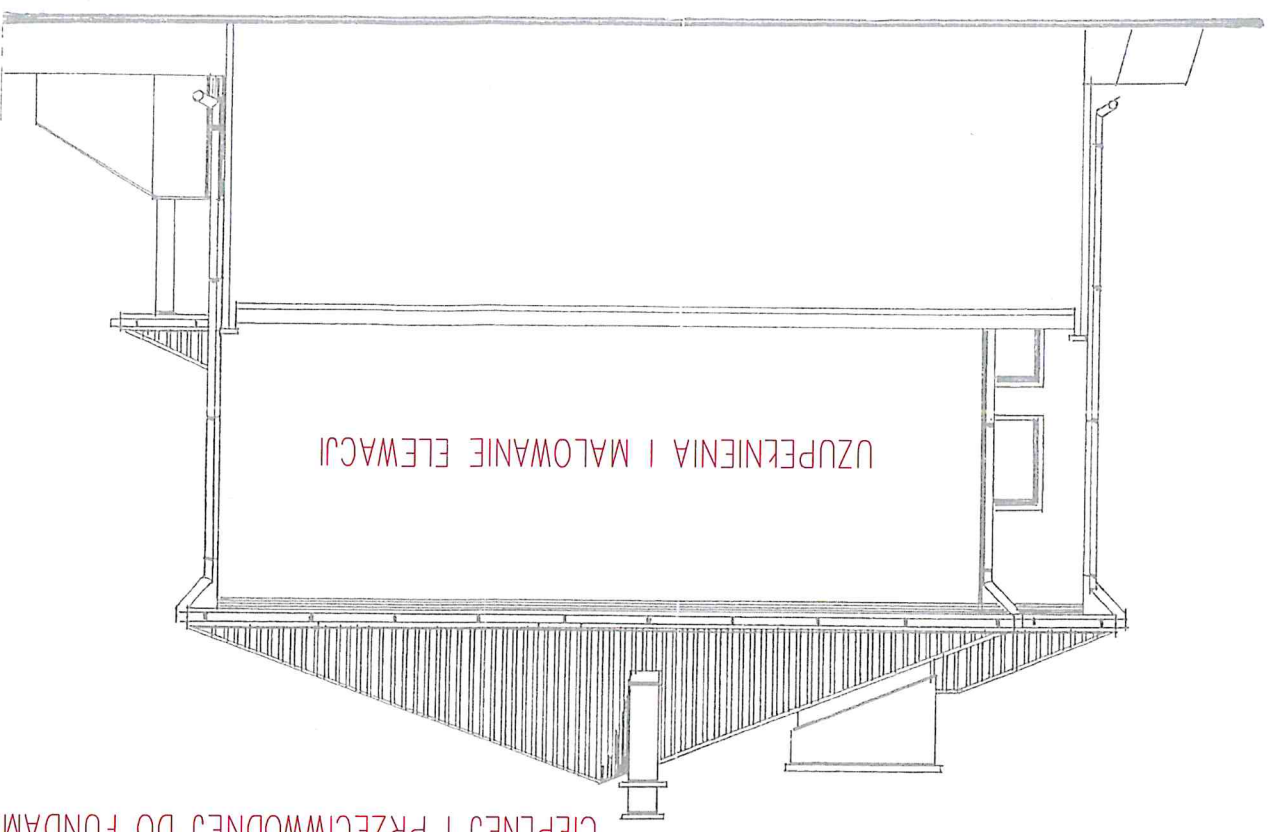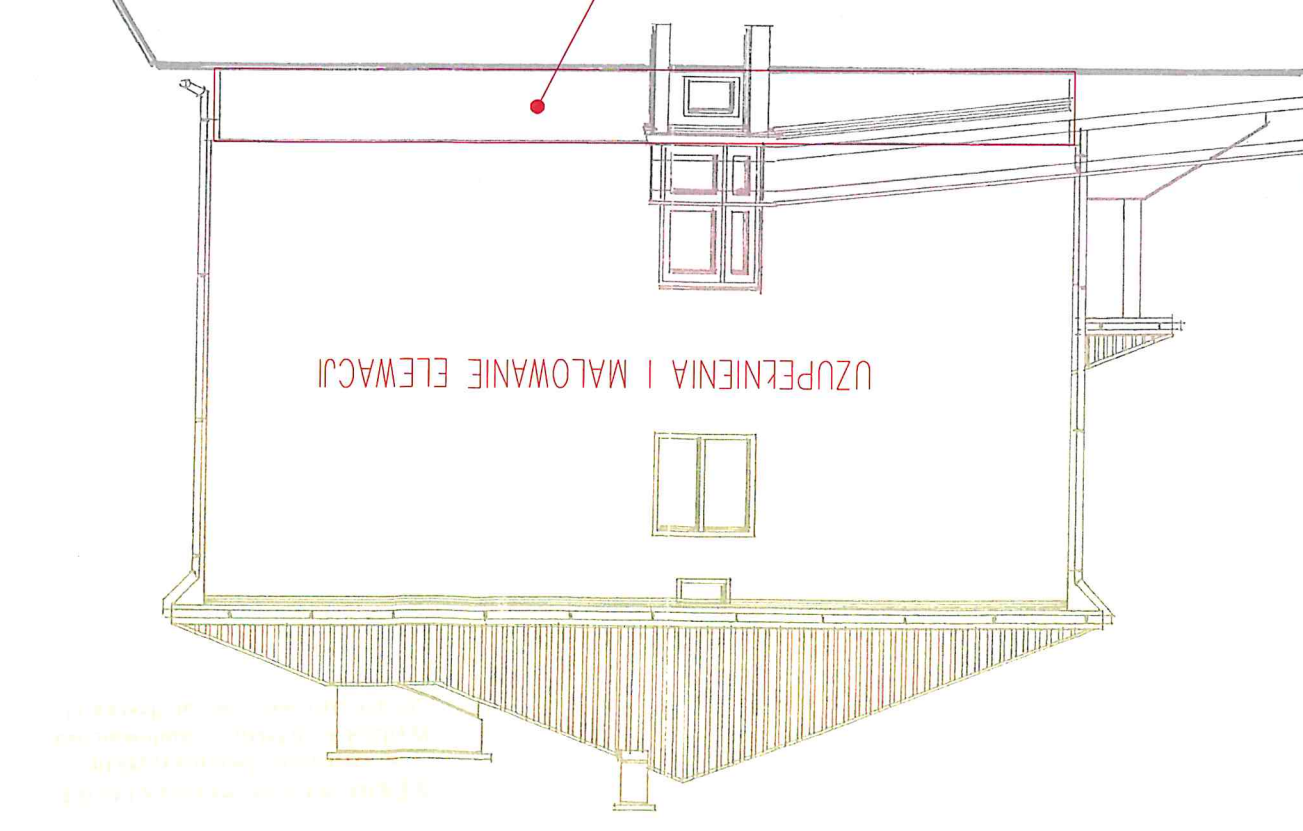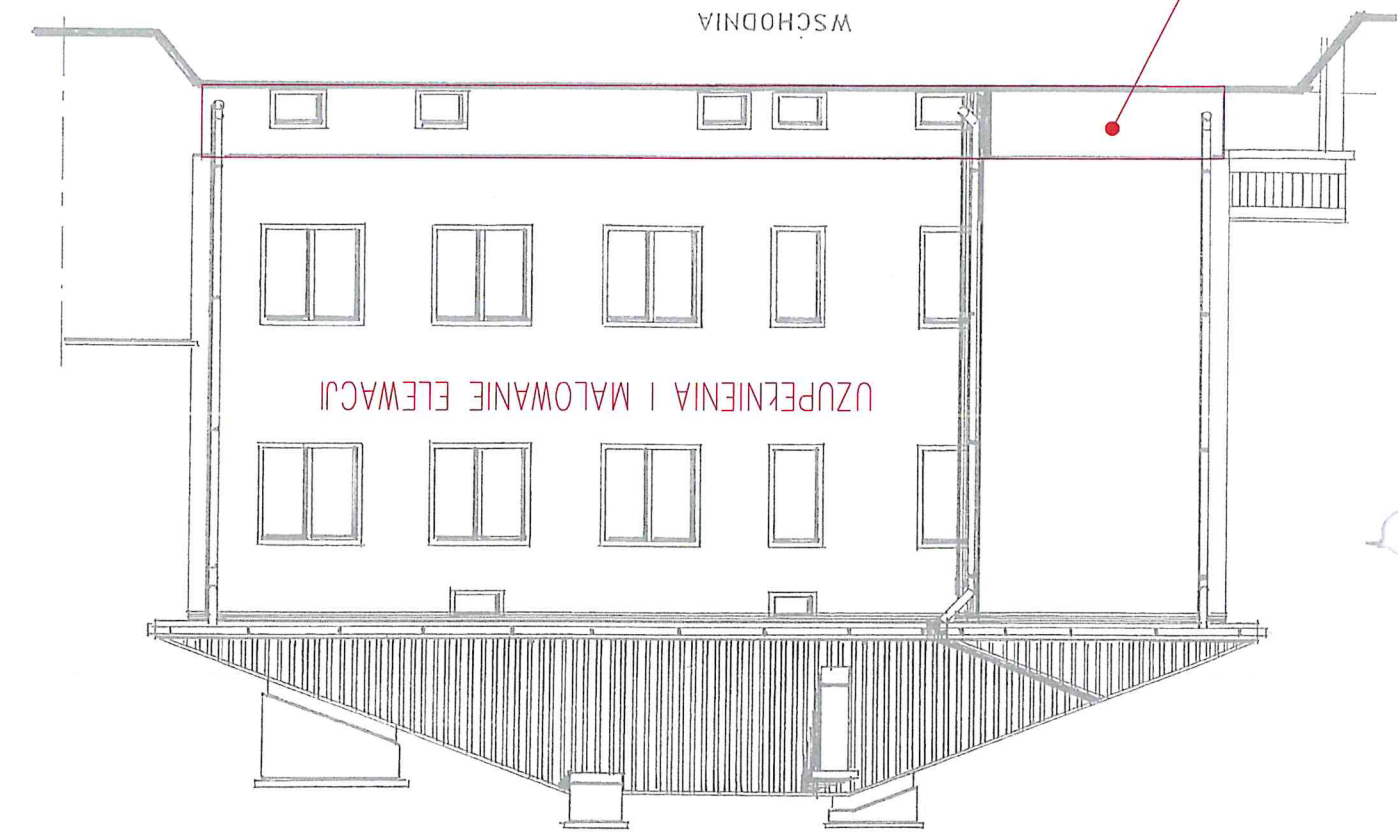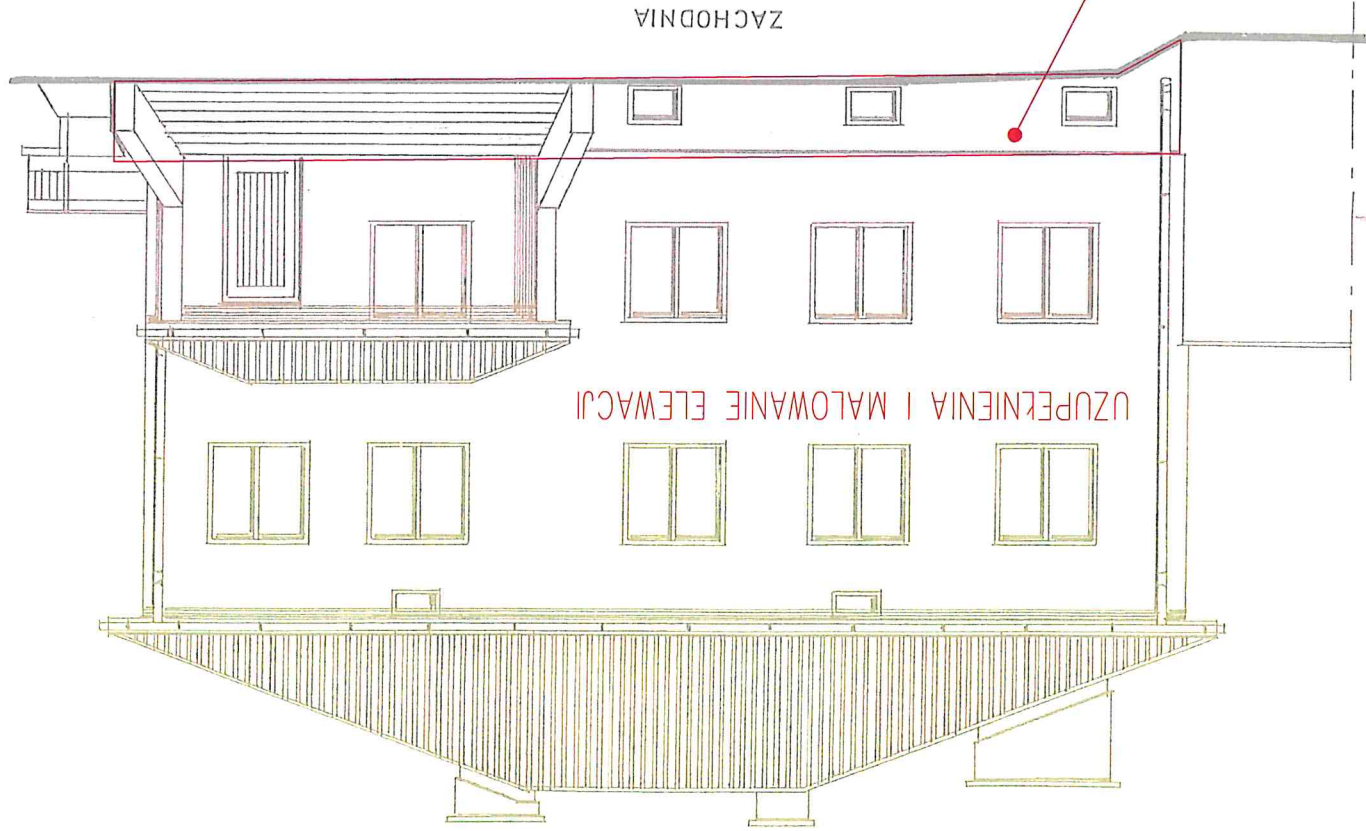

Uprawnienia budowlane do projektowania
architektonicznego i urbanistycznego
nr ewid. SW.1/2003, 1593/01

PÓŁNOCNA

WSCHODNIA

ZACHODNIA

WÓJT GMINY
Józef Jurczyński