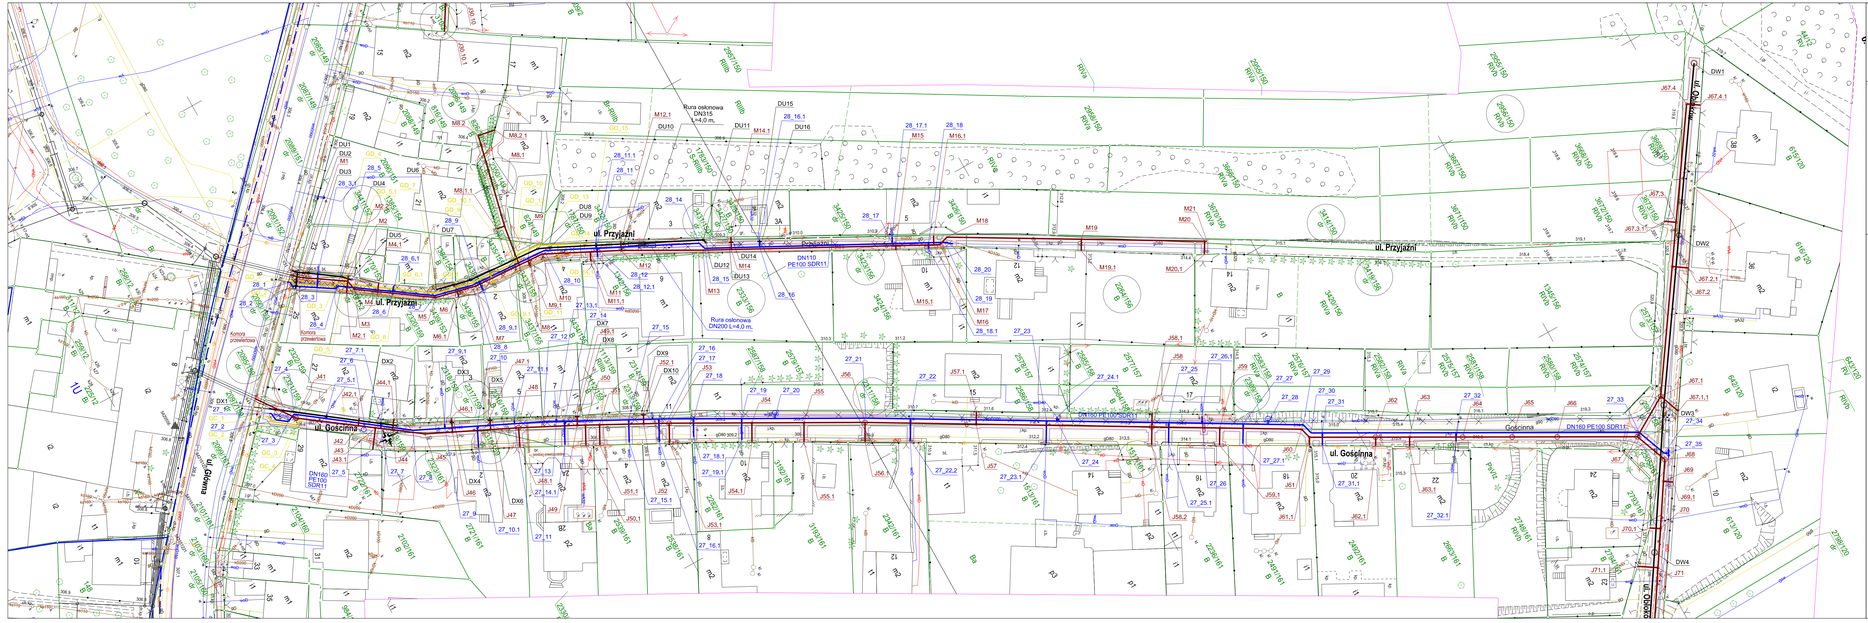
ul. Przyjaźni
ul. Gościnna
ul. Gościnna
ul. Gościnna