


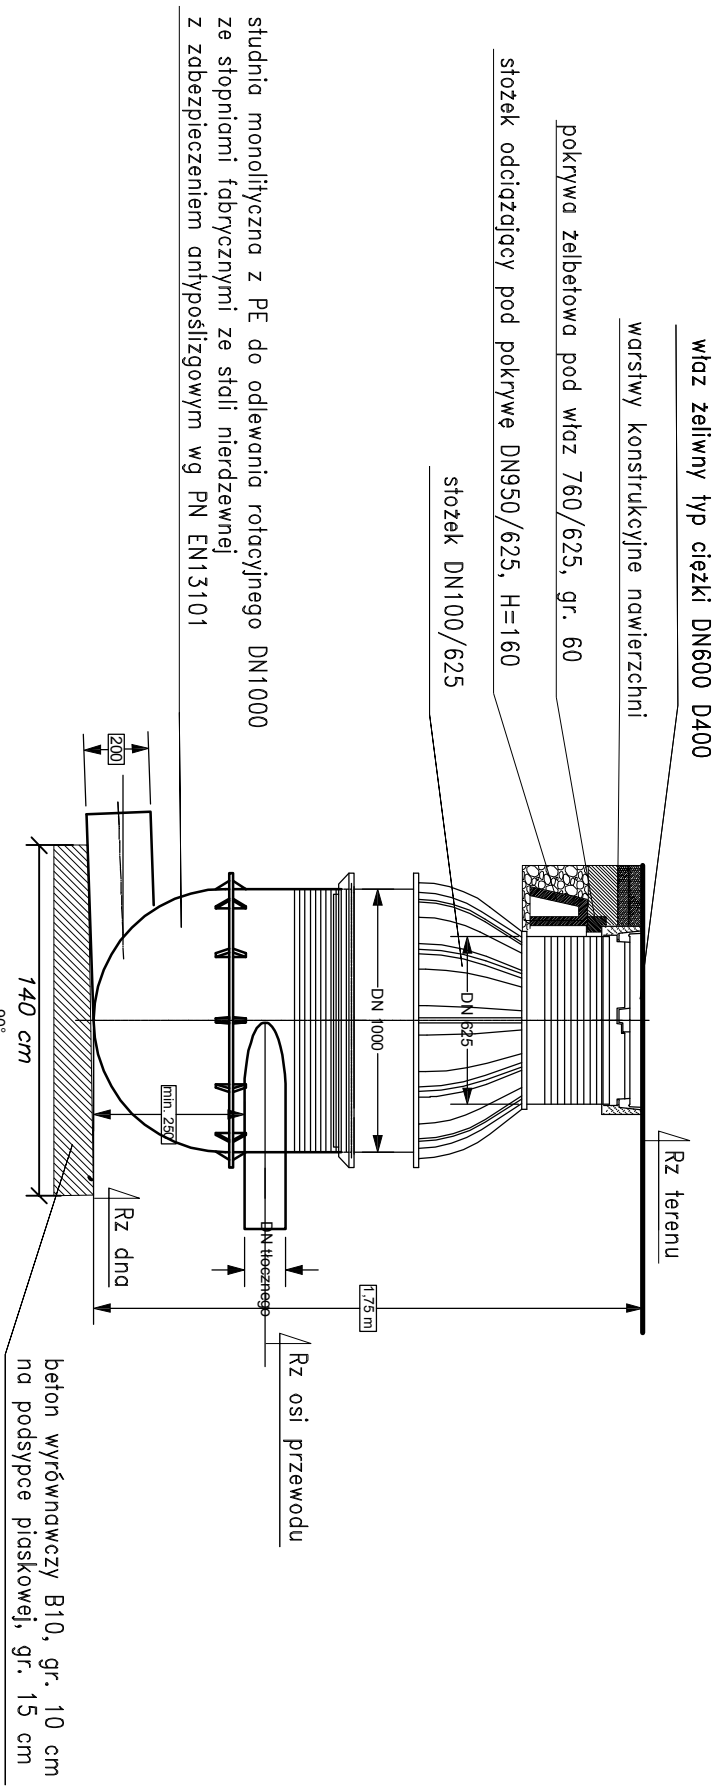

Projekt	BUDOWA SIŁKI KANALIZACJI SANITARNEJ WRAZ Z PRZYŁĄCZANIEM		
Rysunek	SCHEMAT MONTAŻU STUDNI ROZRĘDNEJ S-1		
PRAWA AUTORSKIE ZASTRZEŻONE			
Data: 04.2018 r.			Strona: 8