



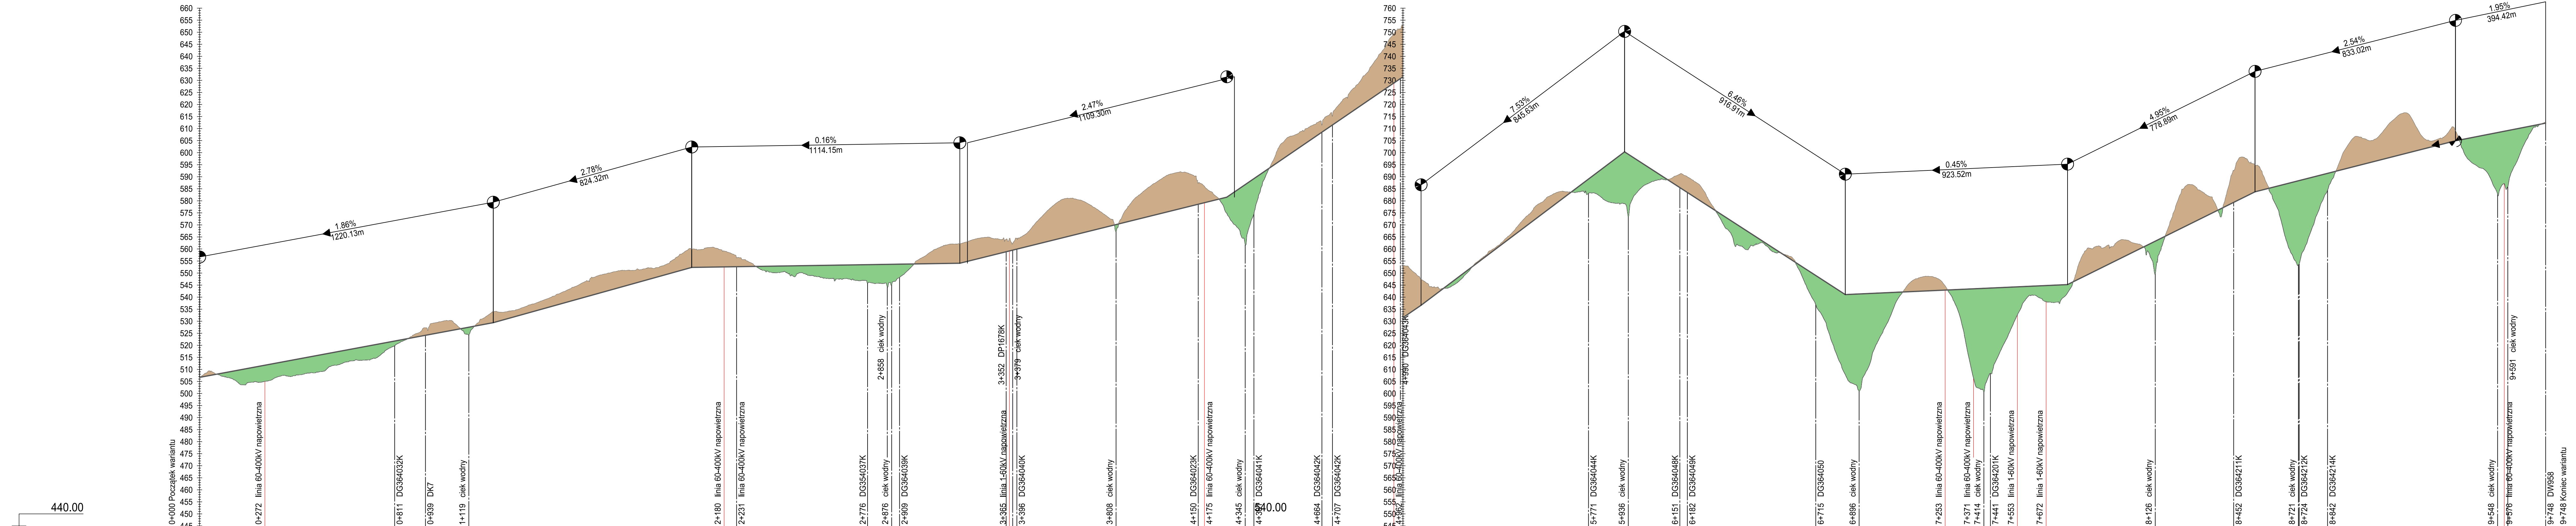

Obiekty mostowe		
Rzędne niwelety		
Rzędne terenu		
Odległości		
0+000	506.60	506.66
100.00	507.13	506.54
200.00	504.53	510.40
300.00	506.76	512.26
400.00	507.69	514.13
500.00	508.14	515.99
600.00	512.90	517.85
700.00	514.03	518.72
800.00	518.42	521.58
900.00	524.87	523.44
1000.00	528.76	525.30
1100.00	525.32	527.17
1200.00	532.64	529.03
1300.00	529.41	528.41
1400.00	534.39	531.62
1500.00	537.65	534.40
1600.00	541.68	537.19
1700.00	546.38	539.97
1800.00	550.04	542.75
1900.00	551.14	545.53
2000.00	552.25	548.31
2100.00	557.87	551.09
2200.00	562.34	552.34
2300.00	560.35	552.42
2400.00	556.52	552.58
2500.00	553.81	552.74
2600.00	550.23	552.90
2700.00	550.18	553.05
2800.00	547.93	553.21
2900.00	547.61	553.37
3000.00	545.90	553.53
3100.00	547.84	553.68
3200.00	556.27	553.84
3300.00	561.63	554.00
3400.00	554.09	554.16
3500.00	563.39	555.11
3600.00	564.30	557.58
3700.00	564.38	560.05
3800.00	573.47	562.52
3900.00	580.96	564.99
4000.00	578.31	567.46
4100.00	570.66	569.93
4200.00	582.13	572.40
4300.00	589.33	574.88
4400.00	591.71	577.35
4500.00	583.92	579.82
4600.00	581.51	581.51
4700.00	570.20	583.67
4800.00	582.57	590.50
4900.00	604.12	597.33
5000.00	610.07	604.16
5100.00	616.44	610.99
5200.00	627.00	617.82
5300.00	640.68	624.65
5400.00	653.00	631.48
5500.00	636.63	636.63
5600.00	645.77	638.48
5700.00	644.51	646.02
5800.00	653.98	653.55
5900.00	661.66	661.09
6000.00	672.18	668.62
6100.00	681.55	676.16
6200.00	683.71	683.69
6300.00	683.15	691.22
6400.00	678.80	698.76
6500.00	692.01	700.34
6600.00	686.33	695.24
6700.00	688.90	688.77
6800.00	688.80	682.31
6900.00	675.84	675.84
7000.00	661.38	668.38
7100.00	662.36	662.91
7200.00	657.31	656.45
7300.00	639.92	649.98
7400.00	616.97	643.52
7500.00	641.06	641.06
7600.00	601.70	641.34
7700.00	627.14	641.79
7800.00	645.38	642.24
7900.00	646.54	642.69
8000.00	636.25	643.14
8100.00	601.79	645.59
8200.00	621.33	644.04
8300.00	640.64	644.49
8400.00	637.84	644.94
8500.00	645.22	645.22
8600.00	651.11	647.13
8700.00	660.84	652.07
8800.00	663.78	657.02
8900.00	658.49	661.97
9000.00	674.83	666.91
9100.00	685.07	671.86
9200.00	677.57	676.81
9300.00	697.61	681.75
9400.00	540.33	683.75
9500.00	684.24	685.26
9600.00	656.62	687.81
9700.00	675.01	690.35
9800.00	696.32	692.89
9900.00	705.68	695.44
10000.00	712.31	697.98
10100.00	712.65	700.52
10200.00	705.62	703.07
10300.00	704.93	704.93
10400.00	702.13	705.45
10500.00	692.54	707.41
10600.00	690.46	705.36
10700.00	710.79	711.32
10800.00	712.65	712.25

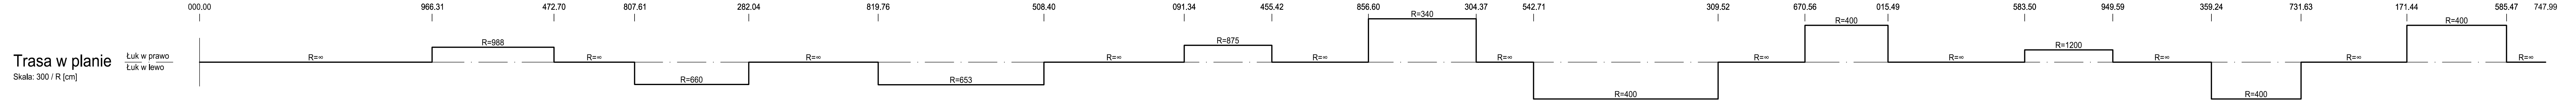

Wyjaśnienie symboli

Najwyższy punkt krzywej wypukłej

Najniższy punkt krzywej wklęsłej

Początek zaokrąglenia krzywej /
Koniec zaokrąglenia krzywej

Nasypy

Wykopy

H = 15 000 m

T = 362.155 m

f = 4.372 m

km = 0+601.335

hTS = 415.868 m

Punkt złamania nachylenia z wyszczególnieniem:

Promień krzywej,

Długość stycznej,

Strzałka łuku,

Bud-km,

Pkt. wysoki przecięcia stycznej

4.810 %

5.220 %

Nachylenie podłużne oraz odległości między sąsiednimi wierzchołkami

Jednostka projektowa:	Opracowano :
Znak Gdańsk sp. z o.o.	Podpisano :
ul. Potęgowska 12 / 48	Sprawdzono :
80-174 Gdańsk, Polska	Nr umowy : ZDW-DN-4-271-30/22
tel.: +48 58 746 39 00	

Nr.	Rodzaj zmiany	Data	Podpis

STUDIUM KORYTARZOWE

Investor:	Zarząd Dróg Wojewódzkich w Krakowie	Zarząd Dróg Wojewódzkich w Krakowie	Rys. Arkusz Nr: 5.1
	ul. Baszowa 22	ul. Baszowa 22	Profil podłużny
	31-156 Kraków	31-156 Kraków	Wariant 12
Projekt - Nr:	2k22.KRW	Skala:	1 : 10 000 / 1 000

W 958 (Połączenie) - S7
Raba Wyżna, Rokiciny Podhalańskie, Chabówka
Bud-km 0+000 - 9+748

Projektant:	inż. Tomasz Jan
Gdańsk, dnia	St a w a r z
Projektant:	mgr inż. Iwona
Gdańsk, dnia	G r y g l a k