


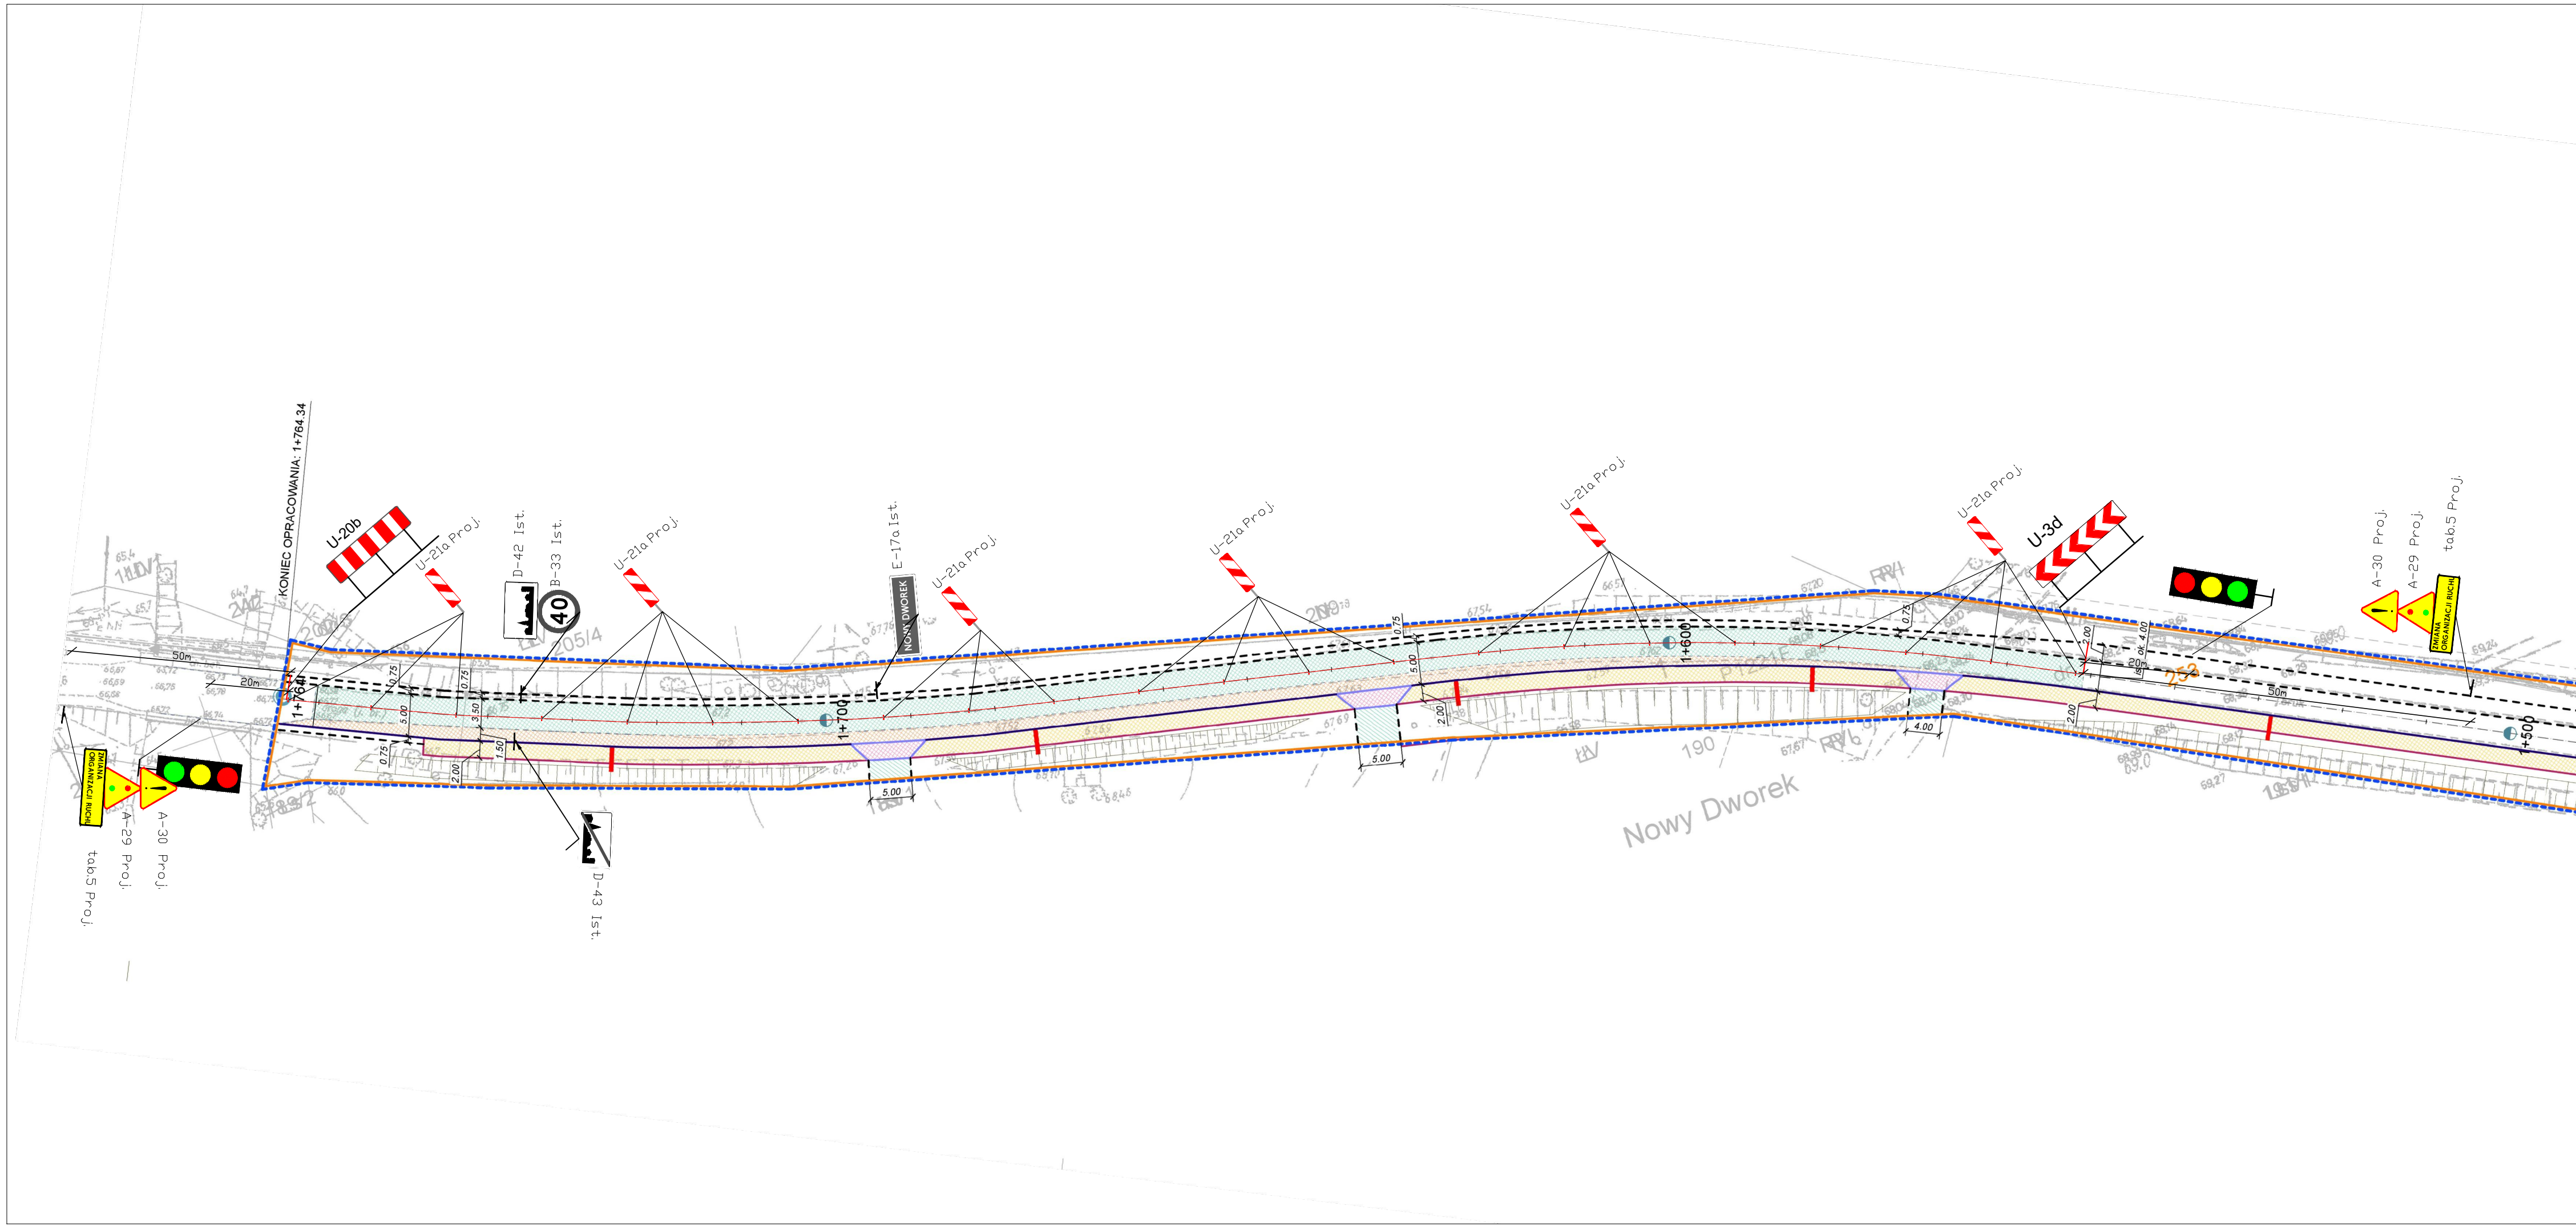

LEGENDA

	W D4	OZNAKOWANIE ISTNIEJĄCE
		OZNAKOWANIE PROJEKTOWANE
	W D4	OZNAKOWANIE ISTNIEJĄCE DO ZAŚLONIECIA
		WYGRODZENIE PROJEKTOWANE
		KŁADKA DLA PIESZYCH U-28

 URZĄD MIEJSKI W MARCINOWICACH (MAGYARÓRÁSZ)	USŁUGI INŻYNIERSKIE MARCIN MARCINIEWICZ 66-200 ŚWIEBODZIN, UL. PARTYZANCKA 9B NIP 627-182-83-0 E-MAIL: U.MARCIN@POLSKAUMI.COM.PL TEL. 062 355 98 98		
	TEMAT: Przebudowa drogi powiatowej nr 1221d Jarosław - Nowy Dworek w zakresie budowy ścieki rowerowej i uwarunkowania projektu		
INWESTOR: POWIAT ŚWIEBODZIŃSKI, UL. KOLEJOWA 2, 66-200 ŚWIEBODZIN			
NAZWA NADANEJ PRACY: CZASOWA ORGANIZACJA RUCHU KM 1+550,00 - 1+764,34 - ETAP 2			
OPRACOWAŁ NR W BOCIE UMOWIENIEM BRAJAN DROGOWY	UPRAWNIENIA SPEC. DROGOWA	DATA LUTY 2024R	PODPIS 
TĄŻA PROJEKTU	SKALA	NR STRONY	NR STRONY
PROJEKT WYKONAWCY	1:500	2	
NR UMOWY: DATA ZLECENIA: 01.10.2024.			