
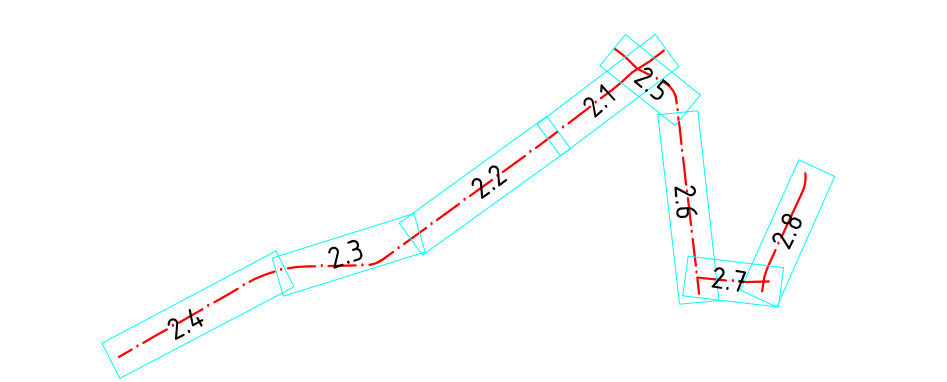
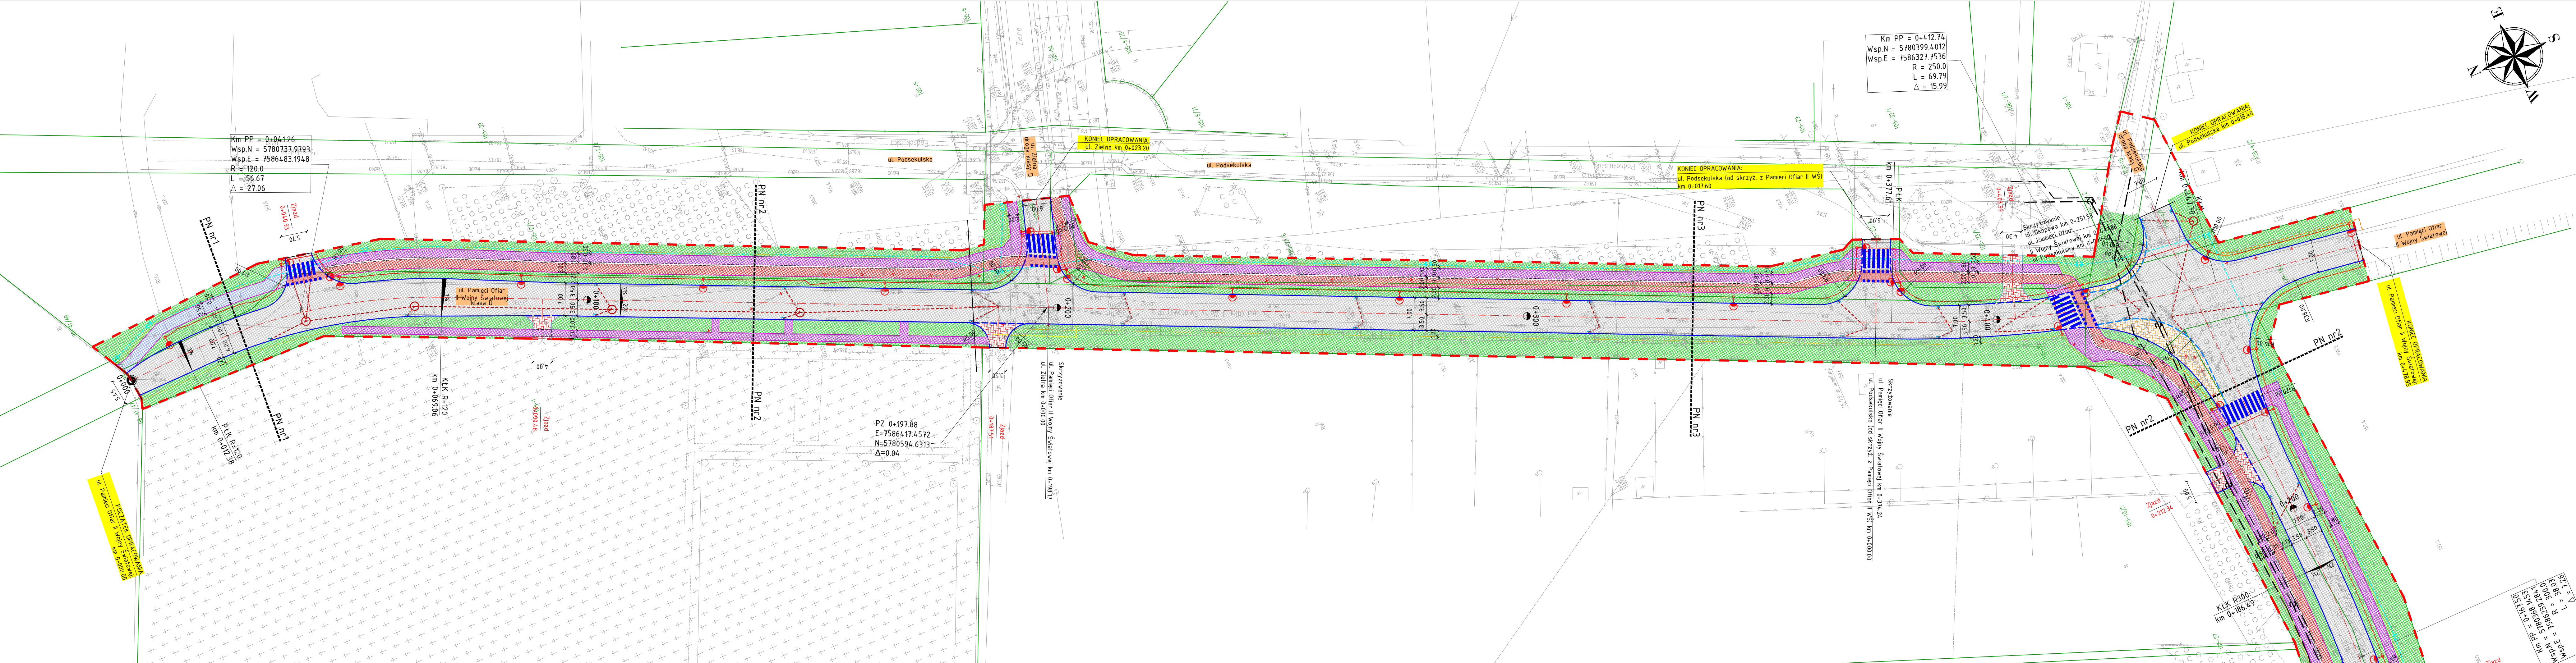


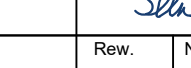

ZAMAWIAJĄCY				
 MIASTO SIEDLCE 08-110 SIEDLCE SKWER NIEPODLEGŁOŚCI 2				
Jednostka projektowa:  PWS PROJEKT Paweł Sikora Sp.k. 21-030 Motycz, Konopnica 251e				
Zamierzenie budowlane: BUDOWA I ROZBUDOWA DRÓG, STANOWIĄCYCH CIĄG DROGOWY ŁĄCZĄCY ULICĘ PAMIĘCI OFIAR II WOJNY ŚWIATOWEJ W MIEŚCIE SIEDLCE, Z DROGĄ KRAJOWĄ NR 2, W MIEJSCOWOŚCI ŻELKÓW KOLONIA, GM. SIEDLCE, POW. SIEDLECKI				
Stadium:	Projekt budowlany	Część:	PAB	Opracowanie: Branża drogowa
Nazwa rysunku:				
Plan sytuacyjno - wysokościowy				
BRANŻA	FUNKCJA	IMIĘ I NAZWISKO	UPRAWNIENIA	PODPIS
Drogowa	Projektant	mgr inż. Paweł Sikora	Upr. budowlana i inżynierska drogowa do projektowania bez ograniczeń nr LUB/00020/P000/08	
Drogowa	Opracował	inż. Sylwester Skiba		
Data opracowania:		Skala:	Nr. rys.	Rev.
06.2024		1:500	2.8	0
			Nr str.:	