


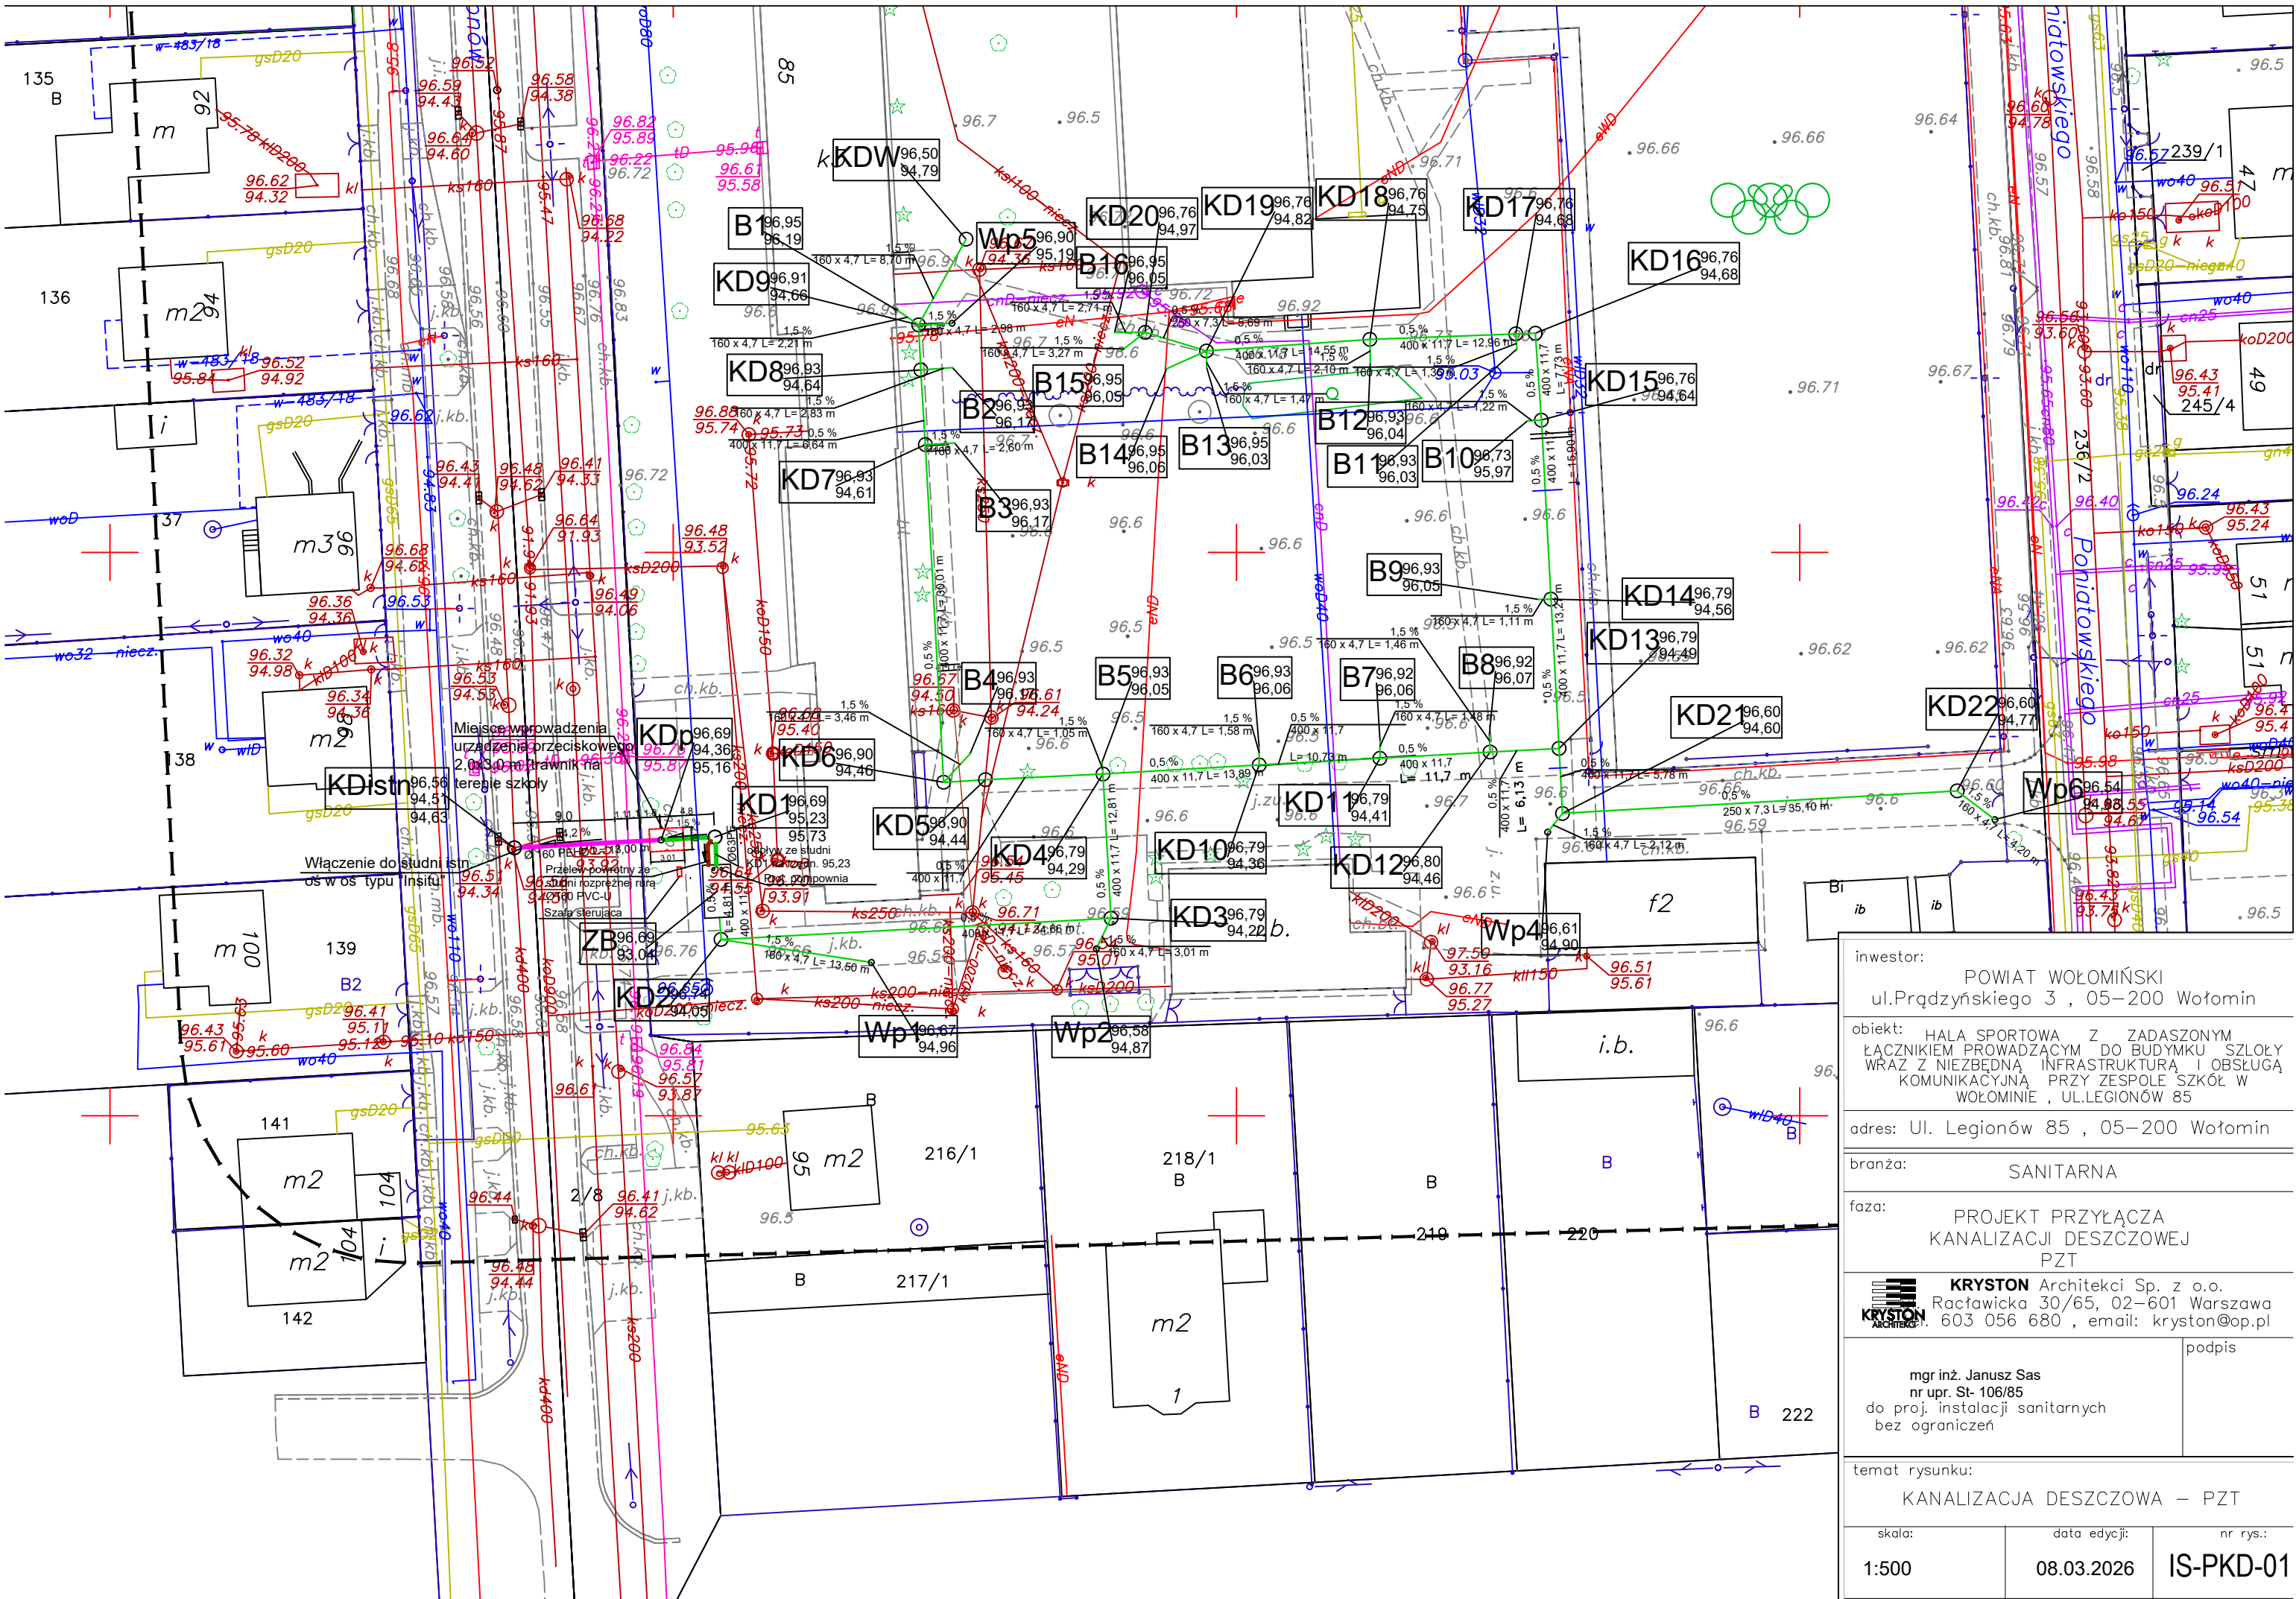

inwestor:			POWIAT WOŁOMIŃSKI		
			ul.Prądzyńskiego 3 , 05–200 Wołomin		
obiekt:			HALA SPORTOWA Z ZADASZONYM		
			ŁĄCZNIKIEM PROWADZĄCYM DO BUDYMKU SZKOŁY		
			WRAZ Z NIEZBEDNĄ INFRASTRUKTURĄ I OBSŁUGĄ		
			KOMUNIKACYJNĄ PRZY ZESPOLE SZKÓŁ W		
			WOŁOMINIE , UL.LEGIONÓW 85		
adres:			Ul. Legionów 85 , 05–200 Wołomin		
branża:			SANITARNA		
faza:			PROJEKT PRZYŁĄCZA		
			KANALIZACJI DESZCZOWEJ		
			PZT		
			 KRyston Architekci Sp. z o.o.		
			Racławicka 30/65, 02–601 Warszawa		
			tel. 603 056 680 , email: kryston@op.pl		
			podpis		
			mgr inż. Janusz Sas		
			nr upr. St- 106/85		
			do proj. instalacji sanitarnych		
			bez ograniczeń		
temat rysunku:			KANALIZACJA DESZCZOWA – PZT		
skala:			data edycji:		nr rys.:
1:500			08.03.2026		IS-PKD-01