

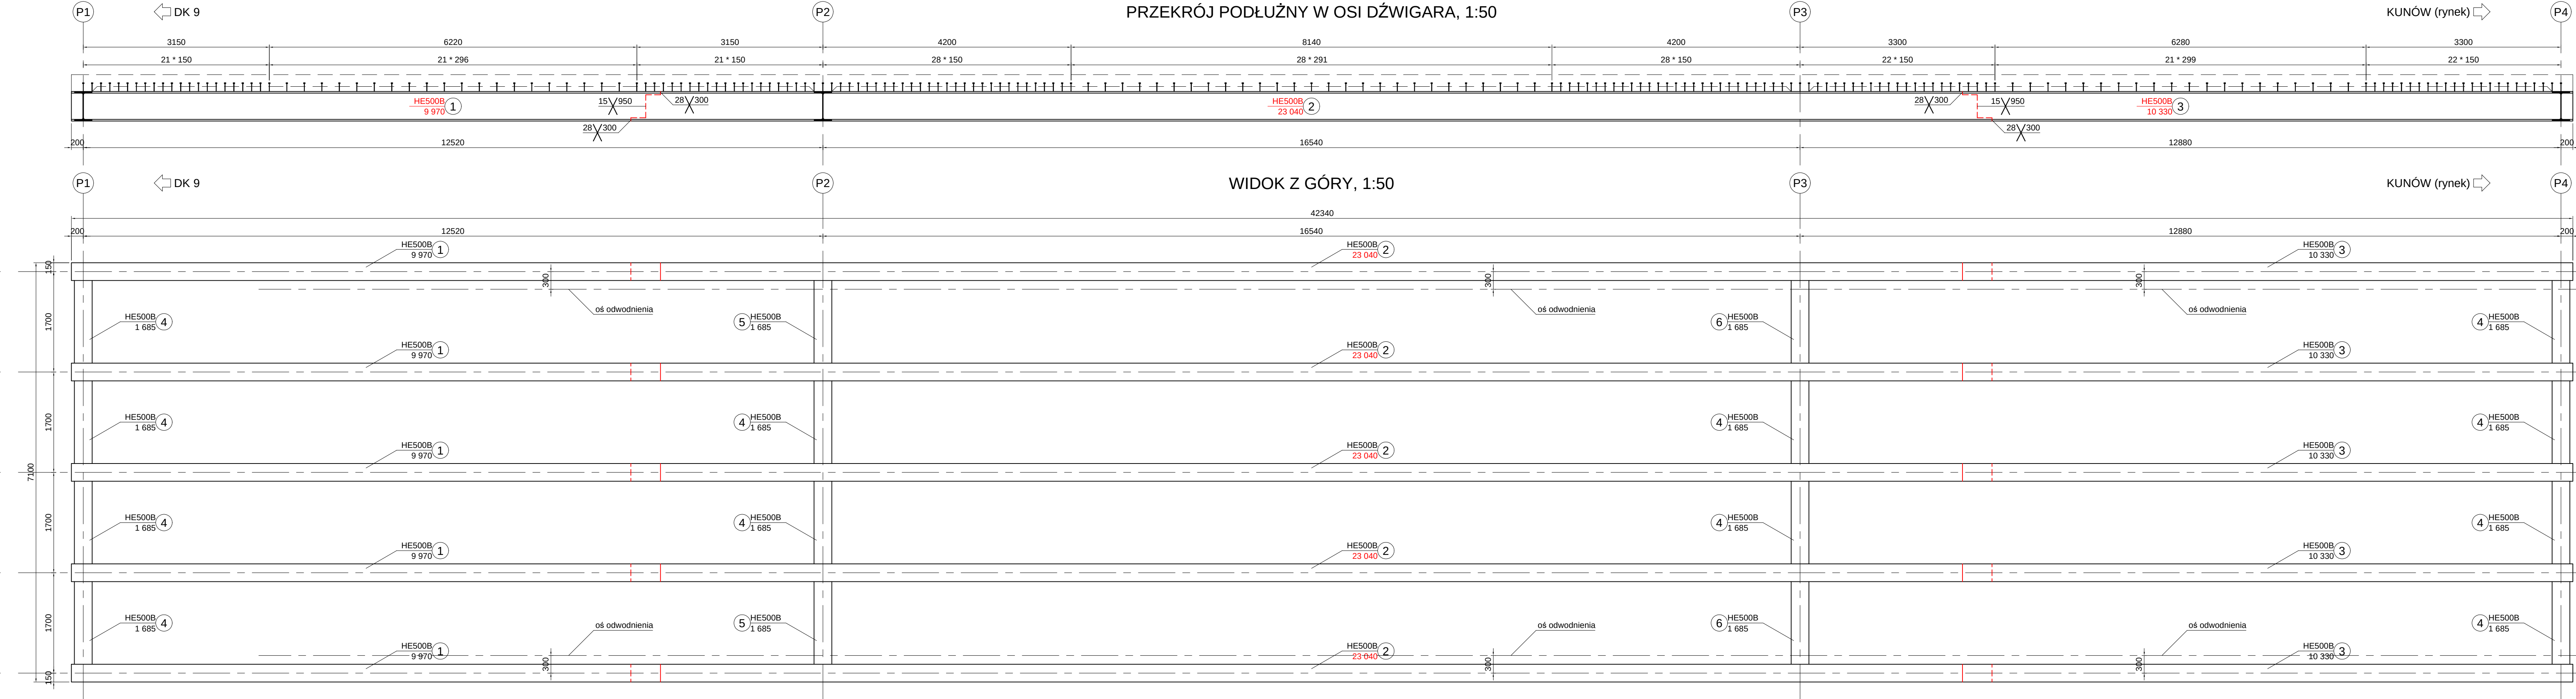
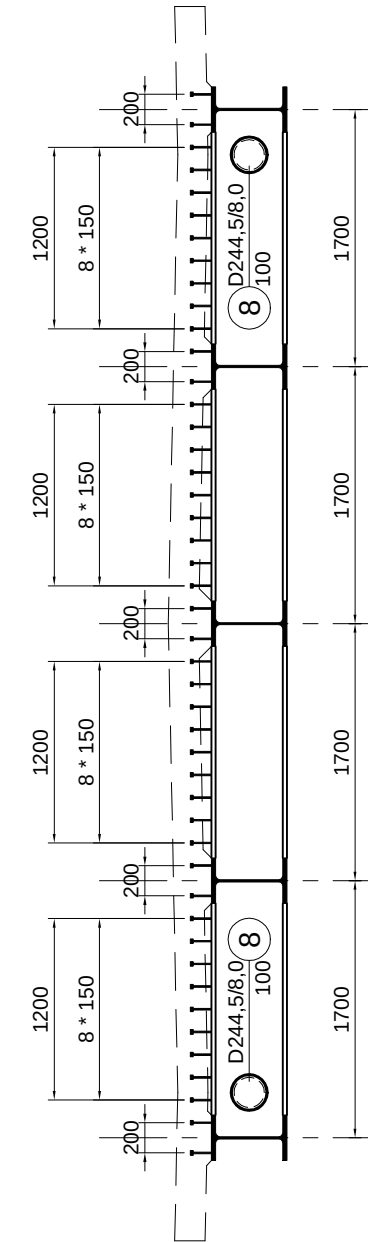
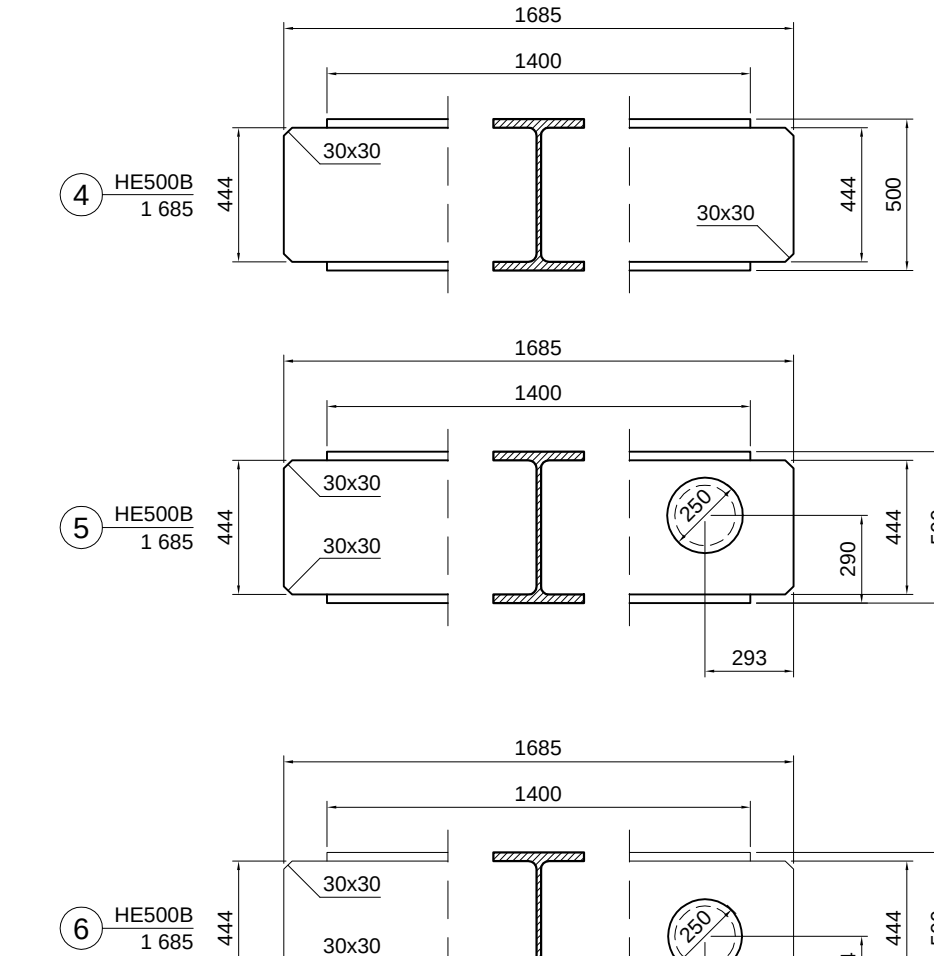
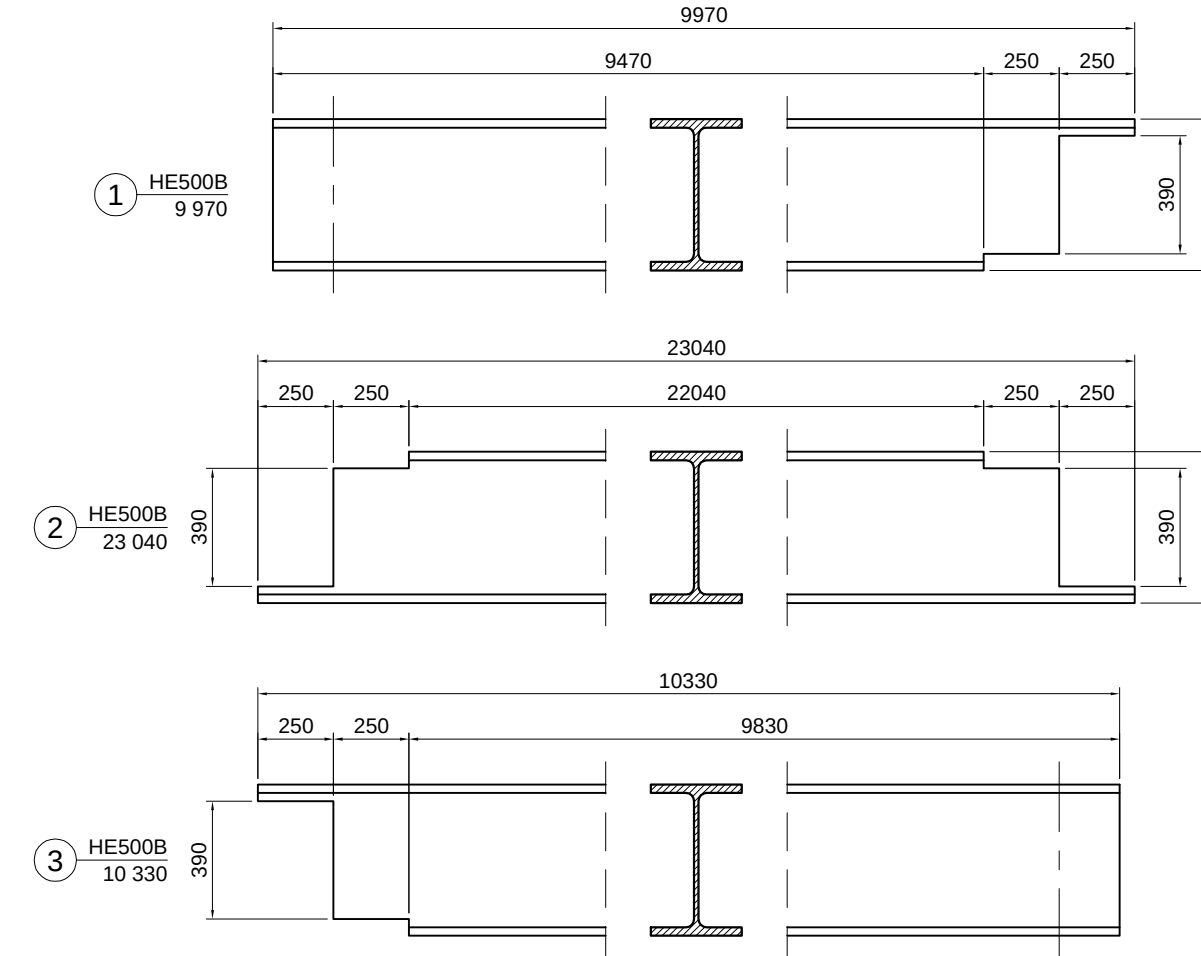
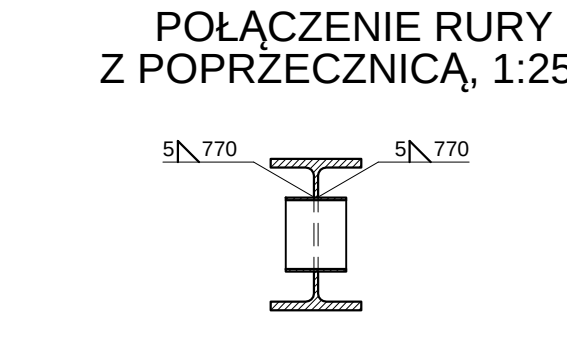
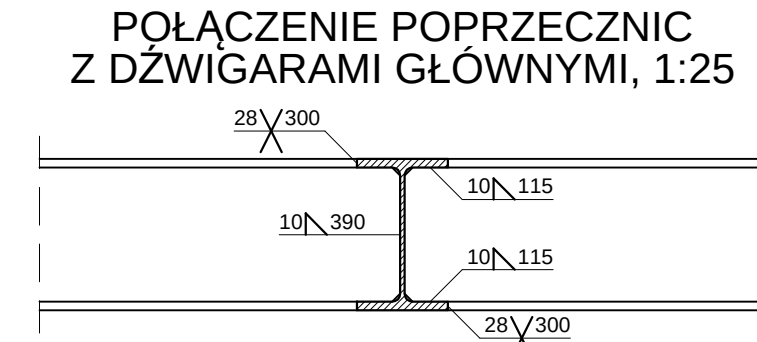


PRZĘCZNY POPRZECZNY NAD PODPORĄ, 1:50

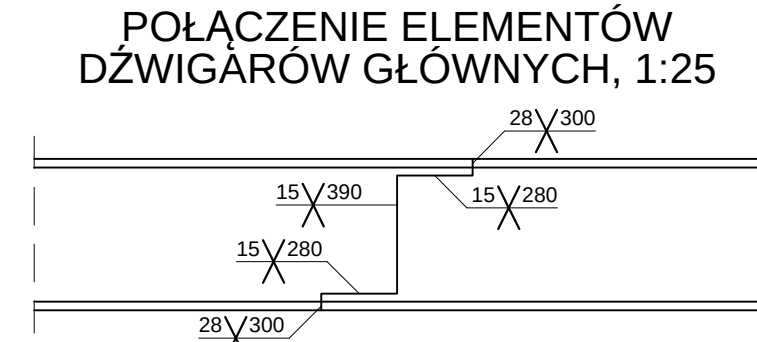

PRZĘCZNY W OSI PRZĘSŁA, 1:50

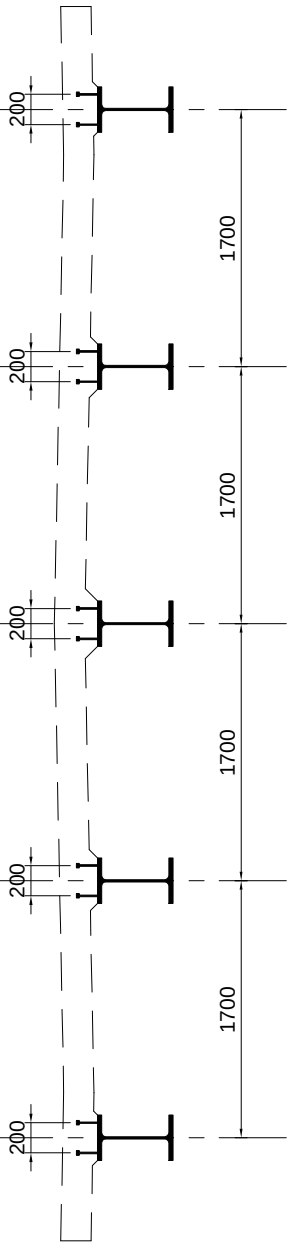

ZESTAWIENIE STALI DLA WYKONANIA PRZESŁA MOSTU					
Lp.	Kształtownik	Długość 1 elem. [m]	Masa 1mb [kg/m]	Ilość elementów [szt.]	Masa całkowita [kg]
1	HE500B	9,97	187	5	9 322
2	HE500B	23,04	187	5	21 542
3	HE500B	10,33	187	5	9 659
4	HE500B	1,685	187	12	3 782
5	HE500B	1,685	187	2	631
6	HE500B	1,685	187	2	631
7	D244,5/8,0	0,2	46,7	4	38
Masa całkowita					45 605

SWORZNIE:
Ø12mm, L=150mm, n=2 130+288=2 418szt., g=363kg

UWAGI:
[1] Wymiary elementów podano w [mm].
[2] Stal S355.
[3] Rysunek M-24v2 zamiennie za rysunek M-24.

SPECJALISTYCZNE BIURO INWESTYCYJNO-INŻYNIERSKIE		 PROSTA PROJEKT	
Piotrowicza ul. Kołaka 37 26-020 Chwałowa		tel. 517 980 000 fax. 51 28 56 556	
biuro@prosta.pl www.prosta.pl		biuro@prosta.pl www.prosta.pl	
ZESPÓŁ PROJEKTOWY			
FUNKCJA	IMIĘ I NAZWISKO	NIP UPRAWNIEN	PODPIS
Projektował	mgr inż. Przemysław Białas	SWK/7058/PBN/22	
Sprawdził	dr inż. Wiesław Nowak	165/03	
Opracował		branża mostowa	
INWESTYCYJA			
Investor	Powiat Ostrowski ul. Hłaska 31 27-400 Ostrowiec Świętokrzyski		
Nazwa opracowania	"Rehabilitacja drogi powiatowej nr 0656T ul. Warszawska w Kunowie"		
RYSUNEK			
Stadium projektu	Projekt techniczny <u>mostu</u>	data 01.2025	skala 1:25
Nazwa rysunku	Konstrukcja stalowa przesł mostu		nr rys. M-24v2