

Warszawa, 08.12.2021

Prowadzący instalację

P4 Sp. z o. o.
ul. Wynalazek 1
02 – 677 Warszawa

Adres do korespondencji:

P4 Sp. z o. o.
ul. Wynalazek 1,
02-677 Warszawa

Sprawę prowadzi:

Alicja Wiśnicka
kom. 790004096

Starostwo Powiatowe w Makowie Mazowieckim
Wydział Rolnictwa, Ochrony Środowiska, Promocji i
Rozwoju Gospodarczego

dotyczy stacji bazowej telefonii komórkowej operatora P4 Sp. z o. o. MAK4403_A

Na podstawie art. 152 ust. 2 ustawy z dnia 27 kwietnia 2001 r. Prawo ochrony środowiska (t.j. Dz. U. z 2020 r. poz. 1219 z późn. zm.) zwanej dalej w skrócie POŚ a także zgodnie z wymogami Rozporządzenie Ministra Środowiska z dnia 2 lipca 2010 r. w sprawie rodzajów instalacji, których eksploatacja wymaga zgłoszenia (t.j. Dz. U. z 2019 r. poz. 1510)

P4 Sp. z o. o. z siedzibą w Warszawie zgłasza instalację wytwarzającą pole elektromagnetyczne: 06-214 Drądzewo 184, dz. nr 456/1, 458, 460, 462, gm. Krasnosielc, pow. makowski

P4 sp. z o.o. dokonuje zgłoszenia z wykorzystaniem formularza będącego załącznikiem do Rozporządzenia Ministra Środowiska z dnia 2 lipca 2010 r. w sprawie zgłoszenia instalacji wytwarzających pola elektromagnetyczne (Dz. U. Nr 130, poz. 879), które utraciło moc, podkreślając, iż obecnie zakres informacji które zgłoszenie powinno zawierać wyznacza wyłącznie ww. art. 152 ust. 2 POŚ a informacje wykraczające poza ten zakres podaje jedynie ze względu na praktykę utrwaloną na gruncie rozporządzenia obowiązującego do dnia 1 stycznia 2021 roku.

Załączniki:

- formularz zgłoszenia stacji MAK4403_A wraz z załącznikiem;
- odpis dokumentu pełnomocnictwa wraz z potwierdzeniem uiszczenia opłaty skarbowej w wysokości 17 złotych od jego złożenia;
- potwierdzenie uiszczenia opłaty skarbowej od przyjęcia zgłoszenia - 120 złotych.

FORMULARZ ZGŁOSZENIA INSTALACJI WYTWARZAJĄCYCH POLA ELEKTROMAGNETYCZNE

I. Wypełnia podmiot prowadzący instalację dokonujący jej zgłoszenia

1. Nazwa i adres organu ochrony środowiska właściwego do przyjęcia zgłoszenia

Starostwo Powiatowe w Makowie Mazowieckim

Wydział Rolnictwa, Ochrony Środowiska, Promocji i Rozwoju Gospodarczego

06-200 Maków Mazowiecki

ul. Rynek 1

2. Nazwa instalacji zgodna z nazewnictwem stosowanym przez prowadzącego instalację

MAK4403_A (zgłoszenie nr 1)

3. Określenie nazw jednostek terytorialnych (gmin, powiatów i województw), na których terenie znajduje się instalacja, wraz podaniem symboli NTS jednostek terytorialnych, na których terenie znajduje się instalacja.

woj. MAZOWIECKIE 2.1.14 (TERYT: 14) (KTS: 10071400000000), pow. makowski 4.1.14.26.11 (TERYT: 1411) (KTS: 10071422611000), gm. Krasnosielc 5.1.14.26.11.04.2 (TERYT: 1411042) (KTS: 10071422611042)

4. Oznaczenie prowadzącego instalację, jego adres zamieszkania lub siedziby

P4 Sp. z o.o., ul Wynałazek 1, 02-677 Warszawa

5. Adres zakładu, na którego terenie prowadzona jest eksploatacja instalacji

06-214 Drądzewo 184, dz. nr 456/1, 458, 460, 462, gm. Krasnosielc, pow. makowski

6. Rodzaj instalacji zgodnie z załącznikiem nr 2 rozporządzenia Ministra Środowiska z dnia 2 lipca 2010r. w sprawie zgłoszenia instalacji wytwarzających pola elektromagnetyczne (Dz. U. nr 130, poz. 879).

Instalacja radiokomunikacyjna, której moc promieniowana izotropowo wynosi nie mniej niż 15W, emitująca pola elektromagnetyczne o częstotliwościach od 30 kHz do 300 GHz.

7. Rodzaj i zakres prowadzonej działalności, w tym wielkość produkcji lub wielkość świadczonych usług.

Usługi telekomunikacyjne bez prowadzenia produkcji. Wielkość świadczonych usług: usługi telekomunikacyjne dla ilości do 2000 użytkowników jednocześnie.

8. Czas funkcjonowania instalacji (dni tygodnia i godziny)

Wszystkie dni tygodnia, 24 godziny na dobę.

9. Emisja pola elektromagnetycznego o równoważnych mocach promieniowanych izotropowo (EIRP) poszczególnych anten:

Antena Sektorowa 11_NV: 8486W

Antena Sektorowa 12_LV: 7959W

Antena Sektorowa 13_GT: 2045W

Antena Sektorowa 21_NV: 8486W

Antena Sektorowa 22_LV: 7959W

Antena Sektorowa 23_GT: 2045W

Antena Sektorowa 31_NV: 8486W

Antena Sektorowa 32_LV: 7959W

Antena Sektorowa 33_GT: 2045W

Radiolinia RL1: 7524W

10. Opis stosowanych metod ograniczenia emisji

Instalacja ogranicza wielkość emisji w sposób automatyczny do wartości nie większych niż niezbędne do zapewnienia obsługi użytkowników sieci. Metoda zgodna z zasadą działania systemu telefonii komórkowej określona odpowiednimi normami.

11. Informacja czy stopień ograniczenia wielkości emisji jest zgodny z obowiązującymi przepisami

Konstrukcja stacji ogranicza wielkość emisji, tak że obowiązujące przepisy i normy dotyczące pól elektromagnetycznych są zachowane.

12. Szczegółowe dane odpowiednio do rodzaju instalacji zgodnie z wymaganiami określonymi w załączniku 2 do rozporządzenia, które utraciło moc dnia 1 stycznia 2021 roku.

LP 1.	Współrzędne geograficzne anten instalacji: Antena Sektorowa 11_NV: (21°07'38.0"E, 53°05'56.8"N) Antena Sektorowa 12_LV: (21°07'38.0"E, 53°05'56.8"N) Antena Sektorowa 13_GT: (21°07'38.0"E, 53°05'56.8"N) Antena Sektorowa 21_NV: (21°07'38.0"E, 53°05'56.8"N) Antena Sektorowa 22_LV: (21°07'38.0"E, 53°05'56.8"N) Antena Sektorowa 23_GT: (21°07'38.0"E, 53°05'56.8"N) Antena Sektorowa 31_NV: (21°07'38.0"E, 53°05'56.8"N) Antena Sektorowa 32_LV: (21°07'38.0"E, 53°05'56.8"N) Antena Sektorowa 33_GT: (21°07'38.0"E, 53°05'56.8"N) Radiolinia RL1: (21°07'38.0"E, 53°05'56.8"N)
LP 2.	Częstotliwość pracy instalacji: 800MHz, 900MHz, 1800MHz, 2100MHz, 23GHz, 80GHz
LP 3.	Wysokość środków elektrycznych anten nad poziomem terenu: Antena Sektorowa 11_NV: 59,00m Antena Sektorowa 12_LV: 59,00m Antena Sektorowa 13_GT: 59,00m Antena Sektorowa 21_NV: 59,00m Antena Sektorowa 22_LV: 59,00m Antena Sektorowa 23_GT: 59,00m Antena Sektorowa 31_NV: 59,00m Antena Sektorowa 32_LV: 59,00m Antena Sektorowa 33_GT: 59,00m Radiolinia RL1: 56,20m
LP 4.	Emisja pola elektromagnetycznego o równoważnych mocach promieniowanych izotropowo (EIRP) poszczególnych anten: Antena Sektorowa 11_NV: 8486W Antena Sektorowa 12_LV: 7959W Antena Sektorowa 13_GT: 2045W Antena Sektorowa 21_NV: 8486W Antena Sektorowa 22_LV: 7959W Antena Sektorowa 23_GT: 2045W Antena Sektorowa 31_NV: 8486W Antena Sektorowa 32_LV: 7959W Antena Sektorowa 33_GT: 2045W Radiolinia RL1: 7524W
LP 5.	Zakresy azymutów i kątów pochylenia osi głównych wiązek promieniowania poszczególnych anten Instalacji: Antena Sektorowa 11_NV: azymut 0°, pochylenie 0-10° (800MHz), pochylenie 2-12° (2100MHz) Antena Sektorowa 12_LV: azymut 0°, pochylenie 0-10° (800MHz), pochylenie 2-12° (1800MHz) Antena Sektorowa 13_GT: azymut 0°, pochylenie 0-10° (900MHz) Antena Sektorowa 21_NV: azymut 130°, pochylenie 0-10° (800MHz), pochylenie 2-12° (2100MHz) Antena Sektorowa 22_LV: azymut 130°, pochylenie 0-10° (800MHz), pochylenie 2-12° (1800MHz) Antena Sektorowa 23_GT: azymut 130°, pochylenie 0-10° (900MHz) Antena Sektorowa 31_NV: azymut 250°, pochylenie 0-10° (800MHz), pochylenie 2-12° (2100MHz) Antena Sektorowa 32_LV: azymut 250°, pochylenie 0-10° (800MHz), pochylenie 2-12° (1800MHz) Antena Sektorowa 33_GT: azymut 250°, pochylenie 0-10° (900MHz) Radiolinia RL1: azymut 170° +/-30°, pochylenie 0°

- LP 6. Dla anteny Antena Sektorowa 11_NV miejsca dostępne dla ludności nie znajdują się w określonej we wskazanym poniżej rozporządzeniu odległości od środka elektrycznego anteny w osi jej głównej wiązki promieniowania,
Dla anteny Antena Sektorowa 12_LV miejsca dostępne dla ludności nie znajdują się w określonej we wskazanym poniżej rozporządzeniu odległości od środka elektrycznego anteny w osi jej głównej wiązki promieniowania,
Dla anteny Antena Sektorowa 13_GT miejsca dostępne dla ludności nie znajdują się w określonej we wskazanym poniżej rozporządzeniu odległości od środka elektrycznego anteny w osi jej głównej wiązki promieniowania,
Dla anteny Antena Sektorowa 21_NV miejsca dostępne dla ludności nie znajdują się w określonej we wskazanym poniżej rozporządzeniu odległości od środka elektrycznego anteny w osi jej głównej wiązki promieniowania,
Dla anteny Antena Sektorowa 22_LV miejsca dostępne dla ludności nie znajdują się w określonej we wskazanym poniżej rozporządzeniu odległości od środka elektrycznego anteny w osi jej głównej wiązki promieniowania,
Dla anteny Antena Sektorowa 23_GT miejsca dostępne dla ludności nie znajdują się w określonej we wskazanym poniżej rozporządzeniu odległości od środka elektrycznego anteny w osi jej głównej wiązki promieniowania,
Dla anteny Antena Sektorowa 31_NV miejsca dostępne dla ludności nie znajdują się w określonej we wskazanym poniżej rozporządzeniu odległości od środka elektrycznego anteny w osi jej głównej wiązki promieniowania,
Dla anteny Antena Sektorowa 32_LV miejsca dostępne dla ludności nie znajdują się w określonej we wskazanym poniżej rozporządzeniu odległości od środka elektrycznego anteny w osi jej głównej wiązki promieniowania,
Dla anteny Antena Sektorowa 33_GT miejsca dostępne dla ludności nie znajdują się w określonej we wskazanym poniżej rozporządzeniu odległości od środka elektrycznego anteny w osi jej głównej wiązki promieniowania,
a zatem, zgodnie z przepisami wydanymi na podstawie art. 60 ustawy z dnia 3 października 2008r. o udostępnianiu informacji o środowisku i jego ochronie, udziale społeczeństwa w ochronie środowiska oraz o ocenach oddziaływania na środowisko, tj. Rozporządzeniem Rady Ministrów z dnia 10 września 2019 r. w sprawie przedsięwzięć mogących znacząco oddziaływać na środowisko (Dz.U. 2019 poz. 1839), przedmiotowa instalacja nie jest kwalifikowana jako przedsięwzięcie mogące zawsze bądź mogące potencjalnie znacząco oddziaływać na środowisko.

13. Miejscowość, data: Warszawa, 2021-12-08

Imię i nazwisko osoby reprezentującej prowadzącego instalację:

Podpis jest prawidłowy

Podpis:

Dokument podpisany przez Alicja Wiśnicka

Data: 2021.12.08 21:16:56 CET

II. Wypełnia organ ochrony środowiska przyjmujący zgłoszenie

Data zarejestrowania zgłoszenia

Numer zgłoszenia

Ustawa z dnia 27 kwietnia 2001 r. Prawo ochrony środowiska (Dz. U. 2001 Nr 62 poz. 627 w aktualnym brzmieniu)

Ustawa z dnia 3 października 2008r. o udostępnianiu informacji o środowisku i jego ochronie, udziale społeczeństwa w ochronie środowiska oraz o ocenach oddziaływania na środowisko (Dz. U. 2018 poz. 2081 tekst jednolity)

Rozporządzenie Rady Ministrów z dnia 10 września 2019r. w sprawie przedsięwzięć mogących znacząco oddziaływać na środowisko (Dz. U. 2019 poz. 1839)

KWALIFIKACJA

**instalacji radiokomunikacyjnej telefonii komórkowej P4
pod względem oddziaływania na środowisko
w oparciu o Rozporządzenie Rady Ministrów
z dn. 10.09.2019 r., (Dz. U. 2019, poz. 1839)**

MAK4403A

Adres instalacji:	Drądzewo, dz. nr 456/1, 458, 460, 462 woj. mazowieckie
Inwestor:	P4 Sp. z o.o. Ul. Wynalazek 1 02-677 Warszawa
Wykonanie:	Karolina Samsel mgr inż. Piotr Gawin

Wersja 1

Warszawa, luty 2021

1. INFORMACJE WSTĘPNE

Przedmiotem niniejszej kwalifikacji jest instalacja radiokomunikacyjna telefonii komórkowej P4, której anteny będą zamontowane na wieży zlokalizowanej pod adresem: Drążdżewo, dz. nr 456/1, 458, 460, 462, woj. mazowieckie

Inwestorem przedsięwzięcia jest **P4 Sp. z o.o., ul. Wynalazek 1, 02-677 Warszawa.**

Celem dokumentu jest ocena, czy zgodnie z Rozporządzeniem Rady Ministrów z dnia 10 września 2019 r. w sprawie przedsięwzięć mogących znacząco oddziaływać na środowisko, rozpatrywana instalacja zalicza się do przedsięwzięć:

- mogących zawsze znacząco oddziaływać na środowisko;
- mogących potencjalnie znacząco oddziaływać na środowisko;
- do żadnego z powyższych.

2. PODSTAWY SPORZĄDZENIA KWALIFIKACJI

Poniżej wymieniono zapisy Rozporządzenia Rady Ministrów z dnia 10 września 2019 r. w sprawie przedsięwzięć mogących znacząco oddziaływać na środowisko (Dz. U. 2019 poz. 1839) mające odniesienie do planowanej instalacji radiokomunikacyjnej:

Do przedsięwzięć mogących zawsze znacząco oddziaływać na środowisko zalicza się m.in. następujące rodzaje przedsięwzięć:

Instalacje radiokomunikacyjne, radionawigacyjne i radiolokacyjne, z wyłączeniem radiolinii, emitujące pola elektromagnetyczne o częstotliwościach od 0,03 MHz do 300 000 MHz, w których równoważna moc promieniowana izotropowo wyznaczona dla pojedynczej anteny wynosi nie mniej niż:

- a) 2000 W, a miejsca dostępne dla ludności znajdują się w odległości nie większej niż 100 m od środka elektrycznego, w osi głównej wiązki promieniowania tej anteny,
- b) 5000 W, a miejsca dostępne dla ludności znajdują się w odległości nie większej niż 150 m od środka elektrycznego, w osi głównej wiązki promieniowania tej anteny,
- c) 10000 W, a miejsca dostępne dla ludności znajdują się w odległości nie większej niż 200 m od środka elektrycznego, w osi głównej wiązki promieniowania tej anteny,
- d) 20000 W

– przy czym równoważną moc promieniowaną izotropowo wyznacza się dla pojedynczej anteny także w przypadku, gdy na terenie tego samego zakładu lub obiektu znajduje się realizowana lub zrealizowana inna instalacja radiokomunikacyjna, radionawigacyjna lub radiolokacyjna;

Do przedsięwzięć mogących potencjalnie znacząco oddziaływać na środowisko zalicza się m.in. następujące rodzaje przedsięwzięć:

Instalacje radiokomunikacyjne, radionawigacyjne i radiolokacyjne (...), z wyłączeniem radiolinii, emitujące pola elektromagnetyczne o częstotliwościach od 0,03 MHz do 300 000 MHz, w których równoważna moc promieniowana izotropowo wyznaczona dla pojedynczej anteny wynosi nie mniej niż:

- a) 15 W, a miejsca dostępne dla ludności znajdują się w odległości nie większej niż 5 m od środka elektrycznego, w osi głównej wiązki promieniowania tej anteny,
- b) 100 W, a miejsca dostępne dla ludności znajdują się w odległości nie większej niż 20 m od środka elektrycznego, w osi głównej wiązki promieniowania tej anteny,
- c) 500 W, a miejsca dostępne dla ludności znajdują się w odległości nie większej niż 40 m od środka elektrycznego, w osi głównej wiązki promieniowania tej anteny,
- d) 1000 W, a miejsca dostępne dla ludności znajdują się w odległości nie większej niż 70 m od środka elektrycznego, w osi głównej wiązki promieniowania tej anteny,

- e) 2000 W, a miejsca dostępne dla ludności znajdują się w odległości nie większej niż 150 m i nie mniejszej niż 100 m od środka elektrycznego, w osi głównej wiązki promieniowania tej anteny,
 - f) 5000 W, a miejsca dostępne dla ludności znajdują się w odległości nie większej niż 200 m i nie mniejszej niż 150 m od środka elektrycznego, w osi głównej wiązki promieniowania tej anteny,
 - g) 10000 W, a miejsca dostępne dla ludności znajdują się w odległości nie większej niż 300 m i nie mniejszej niż 200 m od środka elektrycznego, w osi głównej wiązki promieniowania tej anteny;
- przy czym równoważną moc promieniowaną izotropowo wyznacza się dla pojedynczej anteny także w przypadku, gdy na terenie tego samego zakładu lub obiektu znajduje się realizowana lub zrealizowana inna instalacja radiokomunikacyjna, radionawigacyjna lub radiolokacyjna;

W celu zakwalifikowania przedsięwzięcia zgodnie z wyżej wymienionym rozporządzeniem istnieje konieczność wyznaczenia równoważnej mocy promieniowanej izotropowo (P_{EIRP}) dla każdej pojedynczej anteny, a następnie przeanalizowanie przebiegu odpowiedniego wektora wiązki głównej promieniowania.

Zgodnie z § 2 ust. 1 pkt 7 oraz § 3 ust. 1 pkt 8 Rozporządzenia Rady Ministrów z dnia 10 września 2019 r. w sprawie przedsięwzięć mogących znacząco oddziaływać na środowisko, równoważną moc promieniowaną izotropowo wyznacza się dla pojedynczej anteny; nawet w sytuacji, gdy na terenie tego samego zakładu lub obiektu znajduje się inna realizowana lub zrealizowana instalacja radiokomunikacyjna, radionawigacyjna i radiolokacyjna. Rozporządzenie stanowi o mocy promieniowanej izotropowo dla pojedynczej anteny, zatem należy badać, czy miejsca dostępne dla ludzi znajdują się w osi głównej wiązki promieniowania pojedynczej anteny.

Powołując się na odpowiedź podsekretarza stanu w Ministerstwie Środowiska z dnia 30 sierpnia 2011 r. – z upoważnienia Ministra – na interpelację nr 23966 w sprawie szeroko rozumianej problematyki telefonii komórkowej w zakresie oddziaływania na środowisko, poniżej przedstawiono sposób kwalifikowania instalacji radiokomunikacyjnych zgodny z obowiązującymi przepisami:

„W przypadku stacji bazowych telefonii komórkowych kwalifikacji dokonuje się w oparciu o dwa kryteria określone w § 2 ust. 1 pkt 7 i § 3 ust. 1 pkt 8 rozporządzenia z dnia 9 listopada 2010 r. tj. równoważną moc promieniowaną izotropowo wyznaczoną dla pojedynczej anteny i odległości miejsc dostępnych dla ludności od środka elektrycznego, w osi głównej wiązki promieniowania anteny. (...) Przy ustalaniu odległości środków elektrycznych anten od miejsc dostępnych dla ludności kierowano się następującymi zasadami:

- dla podanych równoważnych mocy promieniowanych izotropowo określono odległość występowania pól elektromagnetycznych o wartościach granicznych zapisanych w rozporządzeniu z dnia 30 października 2003 r.
- uzyskane w powyższy sposób odległości powiększono, uwzględniając największy błąd metody obliczeniowej, który stosując zasadę ostrożności oszacowano na 50%
- uzyskane odległości zwiększono dodatkowo ze względu na możliwość występowania odbić pól od naturalnych i sztucznych przeszkód, takich jak np. ściany budynków.

Odległość środków elektrycznych anten od miejsc dostępnych dla ludności zawarte w rozporządzeniu z dnia 9 listopada 2010 r. wyznaczone zostały z poszanowaniem zasady przezorności, w oparciu o obowiązujące w Polsce standardy jakości środowiska w zakresie ochrony przed polami elektromagnetycznymi.„

Podobne stanowisko można znaleźć w Przeglądzie Prawa Ochrony Środowiska 1/2011, „Stacje bazowe telefonii komórkowej jako przedsięwzięcia mogące znacząco oddziaływać na środowisko” autor: Jan Szuma, punkt 5:

„Wynika to z faktu, że kryterium określone „dla pojedynczej anteny” nie daje się w istocie sumować⁴⁶. Skoro bowiem odległość środka elektrycznego od miejsc dostępnych dla ludzi zależy od mocy każdej anteny osobno („pojedynczej”), to oznacza, że będzie ona taka sama, nawet w sytuacji gdy na jednym obiekcie znajdzie się kilka anten⁴⁷.

⁴⁶ Autor w tym miejscu podkreśla konieczność odróżnienia kryteriów określonych w rozporządzeniu dla zakwalifikowania instalacji do przedsięwzięć mogących znacząco oddziaływać na środowisko (które mają jedynie charakter pewnego z góry ustalonego poziomu – kryterium) od rzeczywistego promieniowania danej instalacji.

⁴⁷ Np. gdy na jednym obiekcie znajdują się trzy nadajniki o mocy 500 W, to nie oznacza to, że należy badać czy miejsca dostępne dla ludzi znajdują się w odległości właściwej dla mocy 1500 W (nie większej niż 70 m od środka elektrycznego). Przepisy stanowią o mocy promieniowanej izotropowo dla pojedynczej anteny – a więc należy badać czy miejsca dostępne dla ludzi znajdują się w (wzdłuż) osi wiązek konkretnych nadajników i w odległości zależnej od ich mocy (w podanym tu przykładzie 40 m – 500 W)."

Takie samo stanowisko przedstawiono w dokumencie „Przedsięwzięcia mogące znacząco oddziaływać na środowisko – przewodnik po rozporządzeniu Rady Ministrów” autor: Tomasz Wilżak, wydane przez Generalną Dyрекcję Ochrony Środowiska, Warszawa 2011:

§ 2 ust. 1 pkt 7:

„Należy podkreślić, że o ile równoważną moc promieniowaną izotropowo sumuje się dla jednej anteny, jeżeli jest ona zbudowana z co najmniej dwóch systemów nadawczych, to nie należy sumować równoważnej mocy promieniowanej izotropowo nie zależnych anten wchodzących w skład tego samego lub różnych przedsięwzięć (w tym kontekście zwrócenia uwagi wymaga ostatnia część omawianego przepisu, która dodatkowo podkreśla, że równoważną moc promieniowaną izotropowo wyznacza się dla pojedynczej anteny także w przypadku, gdy na terenie tego samego zakładu lub obiektu znajduje się realizowana lub zrealizowana inna instalacja radiokomunikacyjna, radionawigacyjna lub radiolokacyjna).”

W odniesieniu do § 3 ust. 2 pkt 3 omawianego rozporządzenia:

„2. Do przedsięwzięć mogących potencjalnie znacząco oddziaływać na środowisko zalicza się również przedsięwzięcia:

3) nieosiągające progów określonych w ust. 1, jeżeli po zsumowaniu parametrów charakteryzujących przedsięwzięcie z parametrami realizowanego lub zrealizowanego przedsięwzięcia tego samego rodzaju znajdującego się na terenie jednego zakładu lub obiektu osiągną progi określone w ust. 1.”

Należy zaznaczyć, iż powyższy punkt odnosi się do wszystkich możliwych instalacji, dla których nie sprecyzowano inaczej. Jeśli chodzi o instalacje radiokomunikacyjne w § 2 ust. 1 pkt 7 oraz § 3 ust. 1 pkt 8 jednoznacznie określono jak należy postępować.

Odpowiedź Generalnej Dyrekcji Ochrony Środowiska, Departament Ocen Oddziaływania na Środowisko 6 marca 2018 r. (pismo znak DOOS.WDŚ.APS.400.51.2018.dkz):

(...) Powyższa interpretacja jest zgodna ze stanowiskiem resortu środowiska wyrażonym w odpowiedzi na interpelację nr 10349 p. Łukasza Zbonikowskiego (wersja elektroniczna pisma z dnia 2 stycznia 2013 r. dostępna na stronie internetowej Sejmu RP – www.sejm.gov.pl). Na pytanie nr 4 „Czy w przypadku, w którym dwie, trzy, cztery anteny są zawieszone na tej samej wysokości i azymucie, należy podać moc pojedynczej anteny, w której EIRP jest wspólne (superpozycja), i dlaczego”, udzielono następujących wyjaśnień: „W przypadkach gdy anteny są zawieszone na tej samej wysokości i skierowane w tym samym azymucie, należy rozpatrywać równoważne moce promieniowane izotropowo poszczególnych anten odrębnie. Pojęcie równoważnej mocy promieniowanej izotropowo (EIRP) używane w technice antenowej ponownie, zgodnie z cytowaną już normą, oznacza: „Zastępcza moc promieniowana (ERP) – iloczyn mocy doprowadzonej do anteny i zysku energetycznego anteny. Zysk energetyczny anteny może być odniesiony do anteny izotropowej, mówi się wówczas o zastępczej mocy promieniowanej izotropowo”. Termin EIRP odnosi się do pojedynczej anteny. W związku z tym, jak już to napisano, należy rozpatrywać anteny pojedynczo, bez superpozycji”.

Wyjaśnienie pojęć wykorzystanych w opracowaniu:

Antena – urządzenie przeznaczone do wypromieniowania lub odbioru energii fali elektromagnetycznej, wg.: PN-80/T-01012:1980 Słownictwo telekomunikacyjne. Anteny. Nazwy i określenia.

Środek elektryczny anteny – miejsce, będące środkiem układu współrzędnych, względem którego wyznaczono charakterystyką promieniowania anteny.

Miejsca dostępne dla ludności – przez miejsca dostępne dla ludności rozumie się wszelkie miejsca, z wyjątkiem miejsc, do których dostęp ludności jest zabroniony lub niemożliwy bez użycia sprzętu technicznego, ustalane według istniejącego stanu zagospodarowania i zabudowy nieruchomości (zgodnie z art. 124 ust.2, Prawo ochrony środowiska, Ustawa Dz. U. 2019 poz. 1815).

Odległość miejsc dostępnych dla ludności od środka elektrycznego anteny – odcinek linii prostej, który wyznacza się w osi głównej wiązki promieniowania anteny uwzględniając azymut i pochylenie tej osi.

Tilt – pochylenie względem kierunku horyzontalnego.

Równoważna moc promieniowana izotropowo PEIRP – zastępcza moc promieniowana (ERP) – iloczyn mocy doprowadzonej do anteny i zysku energetycznego anteny. Zysk energetyczny anteny może być odniesiony do anteny izotropowej, mówi się wówczas o zastępczej mocy promieniowanej izotropowo, wg.: (EIRP) PN-80/T-01012:1980 Słownictwo telekomunikacyjne. Anteny. Nazwy i określenia.

Promieniowanie wypadkowe - w przypadkach gdy antena jest zbudowana z więcej niż jednego systemu nadawczego przyjmuje się sumę równoważnych mocy promieniowanych izotropowo systemów jako EIRP anteny („Przedsięwzięcia mogące znacząco oddziaływać na środowisko – przewodnik po rozporządzeniu Rady Ministrów” autor: Tomasz Wilżak, Generalna Dyrekcja Ochrony Środowiska, Warszawa 2011).

Kierunek wiązki głównej promieniowania – wiązka zawierająca kierunek maksymalnego promieniowania („Przedsięwzięcia mogące znacząco oddziaływać na środowisko – przewodnik po rozporządzeniu Rady Ministrów” autor: Tomasz Wilżak, Generalna Dyrekcja Ochrony Środowiska, Warszawa 2011).

Oś wiązki głównej promieniowania – linia prowadzona wzdłuż kierunku wiązki głównej promieniowania („Przedsięwzięcia mogące znacząco oddziaływać na środowisko – przewodnik po rozporządzeniu Rady Ministrów” autor: Tomasz Wilżak, Generalna Dyrekcja Ochrony Środowiska, Warszawa 2011).

3. OPIS PRZEDSIĘWZIĘCIA

W skład projektowanej instalacji radiokomunikacyjnej wejdą urządzenia zasilające, sterujące i nadawczo – odbiorcze oraz anteny zamontowane na wieży.

Zainstalowane zostaną anteny o następujących parametrach:

	Producent/typ anteny	Oznaczenie anteny	Środek elektryczny (wysokość zawieszenia) [m n.p.t.]	Pasma	Zysk energetyczny [dBi]	Maksymalna moc wyjściowa na system [dBm]	Pochylenie wiązki (tilt) [°]	Tłumienie toru antenowego [dB]
0	ADU4518R8v06	L081M1, L181	59,00	800	17	46,021	12	0,285
				1800	17,5	50,792		0,451
	ADU4518R8v06	L081M2, U211/L211	59,00	800	17	46,021	12	0,285
				2100	17,9	50,792		0,491
130	A704517R0v06	G091/U091	59,00	900	17,4	46,021	10	0,314
	ADU4518R8v06	L082M1, L182	59,00	800	17	46,021	12	0,285
				1800	17,5	50,792		0,451
	ADU4518R8v06	L082M2, U212/L212	59,00	800	17	46,021	12	0,285
				2100	17,9	50,792		0,491
	A704517R0v06	G092/U092	59,00	900	17,4	46,021	10	0,314
250	ADU4518R8v06	L083M1, L183	59,00	800	17	46,021	12	0,285
				1800	17,5	50,792		0,451
	ADU4518R8v06	L083M2, U213/L213	59,00	800	17	46,021	12	0,285
				2100	17,9	50,792		0,491
	A704517R0v06	G093/U093	59,00	900	17,4	46,021	10	0,314

W opracowaniu uwzględniono stosowane przez Inwestora maksymalne tilty elektryczne. Pochylenie mechaniczne anten w przypadku tej instalacji nie występuje, tilty mechaniczne dla wszystkich anten wynoszą zero (informacja przekazana przez inwestora).

4. WYNIKI OBLICZEŃ

Obliczenia i rysunki wykonano przy wykorzystaniu warunków nadawania określonych przez inwestora oraz parametry techniczne urządzeń, torów kablowych i anten zgodnie z kartami katalogowymi producentów/danymi inwestora. Równoważną moc promieniowania izotropowo obliczono na głównych kierunkach promieniowania anten.

Równoważną moc promieniowaną izotropowo wyznacza się korzystając z zależności:

$$P_{EIRP} [dBm] = P + G - A$$

gdzie:

P - Moc wyjściowa nadajnika na system w danym sektorze [dBm]

G - Zysk energetyczny anteny [dBi]

A - Tłumienie toru antenowego [dB]

Przeliczenia jednostek dBm na Waty wykonuje się przy pomocy wzoru:

$$P_{EIRP} [dBm] = 10 * \log_{10} (P [mW] / 1 [mW])$$

gdzie:

P_{EIRP} – moc w jednostkach dBm

P – moc promieniowana izotropowo [mW - mili Waty]

W poniższej tabeli przedstawiono wyniki obliczeń dla poszczególnych anten:

Azymut	Oznaczenie anteny	Pasma	EIRP dla pasma	Środek elektryczny (wysokość zawieszenia)	Pochylenie wiązki (tilt)	EIRP-równoważna moc promieniowania izotropowo	Rozpatrywana odległość miejsc dostępnych dla ludzi od środka elektrycznego anteny wzdłuż osi głównej wiązki promieniowania tej anteny
[°]		[Mhz]	[W]	[m n.p.t.]	[°]	[W]	[m]
0	L081M1, L181	800	1878	59,00	12	7960	≤ 200 m
		1800	6083				
	L081M2, U211/L211	800	1878	59,00	12	8486	≤ 200 m
		2100	6608				
	G091/U091	900	2045	59,00	10	2045	≤ 150 m
130	L082M1, L182	800	1878	59,00	12	7960	≤ 200 m
		1800	6083				
	L082M2, U212/L212	800	1878	59,00	12	8486	≤ 200 m
		2100	6608				
	G092/U092	900	2045	59,00	10	2045	≤ 150 m
250	L083M1, L183	800	1878	59,00	12	7960	≤ 200 m
		1800	6083				
	L083M2, U213/L213	800	1878	59,00	12	8486	≤ 200 m
		2100	6608				
	G093/U093	900	2045	59,00	10	2045	≤ 150 m

Dla projektowanej instalacji dla sześciu anten (azymuty 0°, 130° i 250°) (oznaczonych: L081M1, L181; L081M2, U211/L211; L082M1, L182; L082M2, U212/L212; L083M1, L183; L083M2, U213/L213) dla każdej anteny wypadkowa równoważna moc promieniowania izotropowo zawiera się w przedziale 5000 – 10000 W. W związku z tym na załączonych rysunkach przedstawiono rzut poziomy i rzuty pionowe osi głównej wiązki promieniowania w odległości 200 metrów od środka elektrycznego każdej anteny. Zarówno dla minimalnych pochyłeń wiązek 0° jak i maksymalnych pochyłeń wiązek 12° brak występowania miejsc dostępnych dla ludności w odległości do 200 m od środka elektrycznego anten w osi głównej wiązki promieniowania danej anteny.

Dla projektowanej instalacji dla trzech anten (azymut 0°, 130° i 250°) (oznaczonej: G091/U091; G092/U092; G093/U093) dla każdej anteny wypadkowa równoważna moc promieniowania izotropowo zawiera się w przedziale 2000 – 5000 W. W związku z tym na załączonych rysunkach przedstawiono rzut poziomy i rzuty pionowe osi głównej wiązki promieniowania w odległości 150 metrów od środka elektrycznego każdej anteny. Zarówno dla minimalnych pochyłeń wiązek 0° jak i maksymalnych pochyłeń wiązek 10° brak występowania miejsc dostępnych dla ludności w odległości do 150 m od środka elektrycznego anten w osi głównej wiązki promieniowania danej anteny.

Załączone rysunki przedstawiają rzut poziomy i rzuty pionowe osi głównych wiązek promieniowania dla poszczególnych anten. Z uwagi na uproszczony charakter rysunków oraz możliwości techniczne drukowania, wiązki dla poszczególnych anten przedstawione są jako jedna linia. Dla zastosowanej skali rysunków nie ma możliwości przedstawienia każdej wiązki oddzielnie.

Wszystkie rysunki uwzględniają ukształtowanie terenu oraz istniejącą zabudowę na dzień wykonania niniejszego opracowania.

5. WNIOSKI

Na podstawie przeprowadzonej kwalifikacji stwierdza się, że dla przedstawionej przez Inwestora konfiguracji anten, zgodnie z Rozporządzeniem Rady Ministrów z dn. 10 września 2019r. w sprawie przedsięwzięć mogących znacząco oddziaływać na środowisko rozpatrywana instalacja radiokomunikacyjna nie zalicza się do przedsięwzięć mogących zawsze znacząco oddziaływać na środowisko lub potencjalnie znacząco oddziaływać na środowisko, a zatem nie ma obowiązku uzyskania decyzji o środowiskowych uwarunkowaniach zgody na realizację przedsięwzięcia. Miejsca dostępne dla ludności nie występują w osi głównej promieniowania anten. Spełniony będzie warunek zapewnienia jak najlepszego stanu środowiska poprzez utrzymanie poziomów pól elektromagnetycznych poniżej dopuszczalnych.

6. PODSTAWY PRAWNE, ŹRÓDŁA INFORMACJI

Akty prawne:

- Ustawa z dnia 27 kwietnia 2001 r. Prawo ochrony środowiska (Dz. U. 2001 Nr 62 poz. 627) w aktualnym brzmieniu.
- Ustawa z dnia 3 października 2008 r. o udostępnianiu informacji o środowisku i jego ochronie, udziale społeczeństwa w ochronie środowiska oraz o ocenach oddziaływania na środowisko (Dz. U. 2018 poz. 2081 tekst jednolity).
- Rozporządzenie Rady Ministrów z dnia 10 września 2019 r. w sprawie przedsięwzięć mogących znacząco oddziaływać na środowisko (Dz. U. 2019 poz. 1839).

Źródła informacji:

- dane techniczne urządzeń instalowanych na projektowanej instalacji uzyskane od Inwestora,
- karty katalogowe anten,
- dane lokalizacyjne instalacji uzyskane od Inwestora,
- mapa zasadnicza,
- materiały z przeprowadzonej wizji lokalnej,
- zdjęcia satelitarne,
- budżet mocy planowanej instalacji,

7. ZAŁĄCZNIKI I RYSUNKI

- Tabela 1. Parametry techniczne i obliczenia równoważnej mocy promieniowanej izotropowo anten instalacji – wyniki obliczeń.
- Rozmieszczenie anten i urządzeń.
- Rys. 1. - Rzut poziomy osi głównych wiązek promieniowania dla poszczególnych anten w odległości do 150 i 200 metrów od środka elektrycznego anten.
- Rys. 2. – Rut pionowy osi głównych wiązek promieniowania dla poszczególnych anten na azymucie 0°, 130° i 250° w odległości do 150 i 200 metrów od środka elektrycznego anten, dla tiltu 0°.
- Rys. 3. - Rut pionowy osi głównych wiązek promieniowania dla poszczególnych anten na azymucie 0°, 130° i 250° w odległości do 150 i 200 metrów od środka elektrycznego anten, dla tiltu 10° i 12°.


Tabela 1- wyniki obliczeń

Azymut	Sektor	Typ anteny	Wysokość zawieszenia	Pochylenie wiązki (tilt elektryczny)	EIRP- równoważna moc promieniowania izotropowo	Rozpatrywana odległość miejsc dostępnych dla ludzi od środka elektrycznego anteny wzdłuż osi głównej wiązki promieniowania tej anteny
[°]			[m n.p.t.]	[°]	[W]	[m]
OBLICZENIE DLA SYSTEMÓW LTE 800, LTE 1800						
LTE 800 MHz, LTE 1800 MHz						
<i>minimalne projektowane pochylenie wiązki</i>						
0	L081 M1, L181	ADU4518R8v06	59,00	0	7960	≤ 200
130	L082 M1, L182	ADU4518R8v06	59,00	0	7960	≤ 200
250	L083 M1, L183	ADU4518R8v06	59,00	0	7960	≤ 200
<i>maksymalne projektowane pochylenie wiązki</i>						
0	L081 M1, L181	ADU4518R8v06	59,00	12	7960	≤ 200
130	L082 M1, L182	ADU4518R8v06	59,00	12	7960	≤ 200
250	L083 M1, L183	ADU4518R8v06	59,00	12	7960	≤ 200
OBLICZENIE DLA SYSTEMÓW LTE 800, UMTS 2100/ LTE 2100						
LTE 800 MHz, UMTS 2100 MHz / LTE 2100 MHz						
<i>minimalne projektowane pochylenie wiązki</i>						
0	L081 M2, U211/L211	ADU4518R8v06	59,00	0	8486	≤ 200
130	L082 M2, U212/L212	ADU4518R8v06	59,00	0	8486	≤ 200
250	L083 M2, U213/L213	ADU4518R8v06	59,00	0	8486	≤ 200
<i>maksymalne projektowane pochylenie wiązki</i>						
0	L081 M2, U211/L211	ADU4518R8v06	59,00	12	8486	≤ 200
130	L082 M2, U212/L212	ADU4518R8v06	59,00	12	8486	≤ 200
250	L083 M2, U213/L213	ADU4518R8v06	59,00	12	8486	≤ 200

Azymut	Sektor	Typ anteny	Wysokość zawieszenia	Pochylenie wiązki (tilt elektryczny)	EIRP - równoważna moc promieniowania izotropowo	Rozpatrywana odległość miejsc dostępnych dla ludzi od środka elektrycznego anteny wzdłuż osi głównej wiązki promieniowania tej anteny
[°]			[m n.p.t.]	[°]	[W]	[m]
OBLICZENIE DLA SYSTEMÓW GSM 900/ UMTS 900						
GSM 900 MHz/ UMTS 900 MHz						
minimalne projektowane pochylenie wiązki						
0	G091/U091	A704517R0v06	59,00	0	2045	≤ 150
130	G092/U092	A704517R0v06	59,00	0	2045	≤ 150
250	G093/U093	A704517R0v06	59,00	0	2045	≤ 150
maksymalne projektowane pochylenie wiązki						
0	G091/U091	A704517R0v06	59,00	10	2045	≤ 150
130	G092/U092	A704517R0v06	59,00	10	2045	≤ 150
250	G093/U093	A704517R0v06	59,00	10	2045	≤ 150


Widok wieży

Skala 1:200

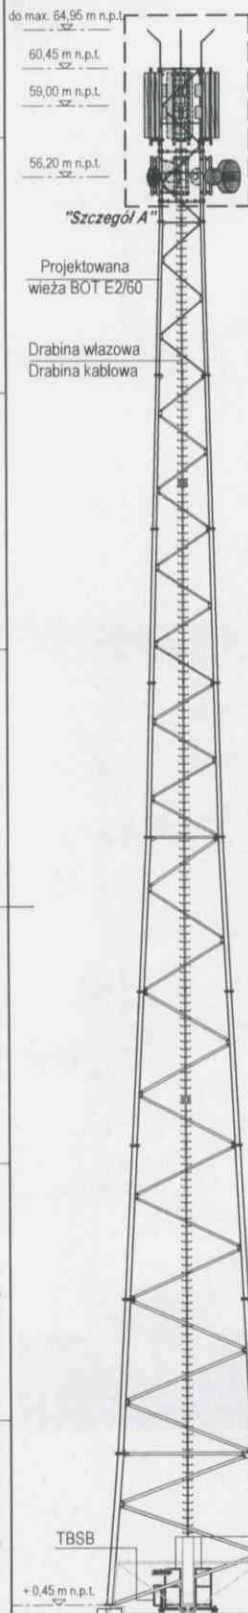


Szczegół "A"

Skala 1:50

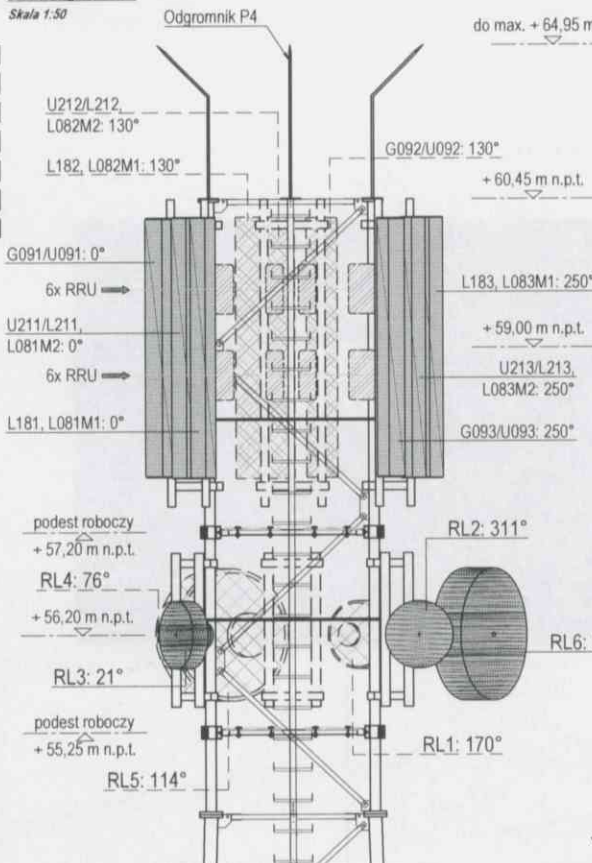


Przekrój na poziomie +59,00m n. p. t. (Sektory P4)

Skala 1:50

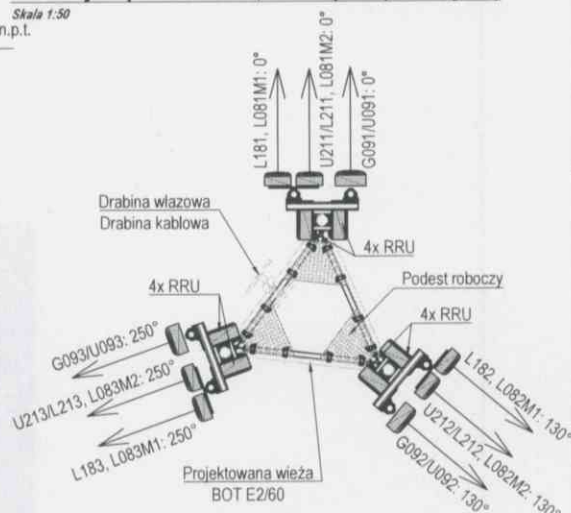


Przekrój na poziomie +56,20m n. p. t. (Radiolinie P4)

Skala 1:50

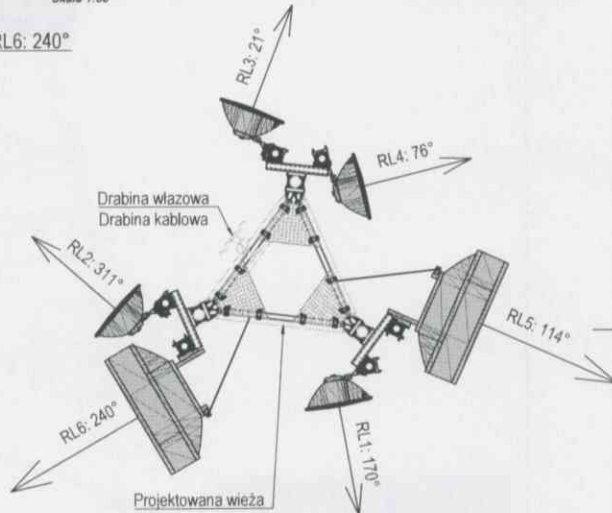

Rzut przyziemia

Skala 1:100

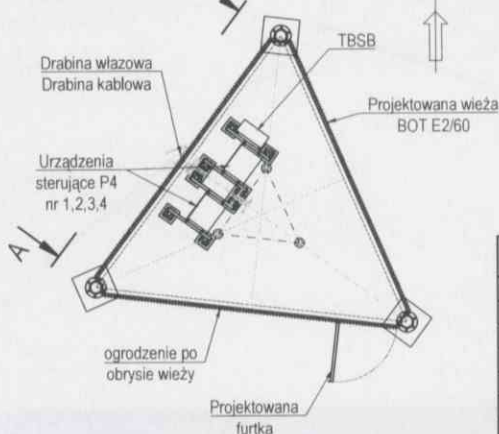

Ozn.	Typ anteny	Wymiary anteny	Azymut	wys. (środek) zawieszenia	długość jumpera	długość swiadow.	status systemu
L181	ADU4518R8v06	2555/259/135mm	0°	59,00 m n.p.t.	3,0m	68,0m	PLAN.
L081M1					3,0m	68,0m	PLAN.
U211/L211	ADU4518R8v06	2555/259/135mm	0°	59,00 m n.p.t.	3,0m	68,0m	PLAN.
L081M2					3,0m	-	PLAN.
G091/U091	A704517R0v06	2535/298/149mm	0°	59,00 m n.p.t.	3,0m	68,0m	PLAN.
L182	ADU4518R8v06	2555/259/135mm	130°	59,00 m n.p.t.	3,0m	68,0m	PLAN.
L082M1					3,0m	68,0m	PLAN.
U212/L212	ADU4518R8v06	2555/259/135mm	130°	59,00 m n.p.t.	3,0m	68,0m	PLAN.
L082M2					3,0m	-	PLAN.
G092/U092	A704517R0v06	2535/298/149mm	130°	59,00 m n.p.t.	3,0m	68,0m	PLAN.
L183	ADU4518R8v06	2555/259/135mm	250°	59,00 m n.p.t.	3,0m	68,0m	PLAN.
L083M1					3,0m	68,0m	PLAN.
U213/L213	ADU4518R8v06	2555/259/135mm	250°	59,00 m n.p.t.	3,0m	68,0m	PLAN.
L083M2					3,0m	-	PLAN.
G093/U093	A704517R0v06	2535/298/149mm	250°	59,00 m n.p.t.	3,0m	68,0m	PLAN.





Współrzędne: [53°05'56,8"N; 21°07'38,0"E]

Radiolinie:				Kable	
nr	średnica	azymut	wysokość n.p.t.	długość	status
RL1	0,6m	170°	56,20m	65,0m	PLAN
RL2	0,6m	311°	56,20m	65,0m	PLAN
RL3	0,6m	21°	56,20m	65,0m	PLAN
RL4	0,6m	76°	56,20m	65,0m	PLAN
RL5	1,2m	114°	56,20m	65,0m	PLAN
RL6	1,2m	240°	56,20m	65,0m	PLAN

UWAGI:

1. Niniejszy rysunek stanowi założenia do projektowania i nie może być podstawą do prac wykonawczych.



Nr rewizji	Treść zmian rewizji	Data rewizji	Re wizję opisał
	Nazwa projektu PLAY STACJA BAZOWA MAK4403A Drażdzewo, 06-214 Wólka Drażdżewska, gm. Krasnosielec dz. nr 456/1, 458, 460, 462, obr. 0007, j.e.141104_2		
Nazwa rysunku	Rysunek zestawieniowy Konfiguracja anten i urządzeń	Investor P4 02-677 Warszawa ul. Wynalazek 1	
Projektował mgr inż. Tomasz Nikielczyk WA-596/84 specjalność konstrukcyjno - budowlana	Podpis	Podpis	Data 1:1000 15.02.2021r.
Weryfikował Mariusz Daniszewski		Brano	BUDOWLANA
Opisał mgr inż. Michał Próchniak		Numer projektu MAK4403A	Numer rysunku MAK4403A/TSSR1

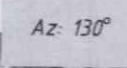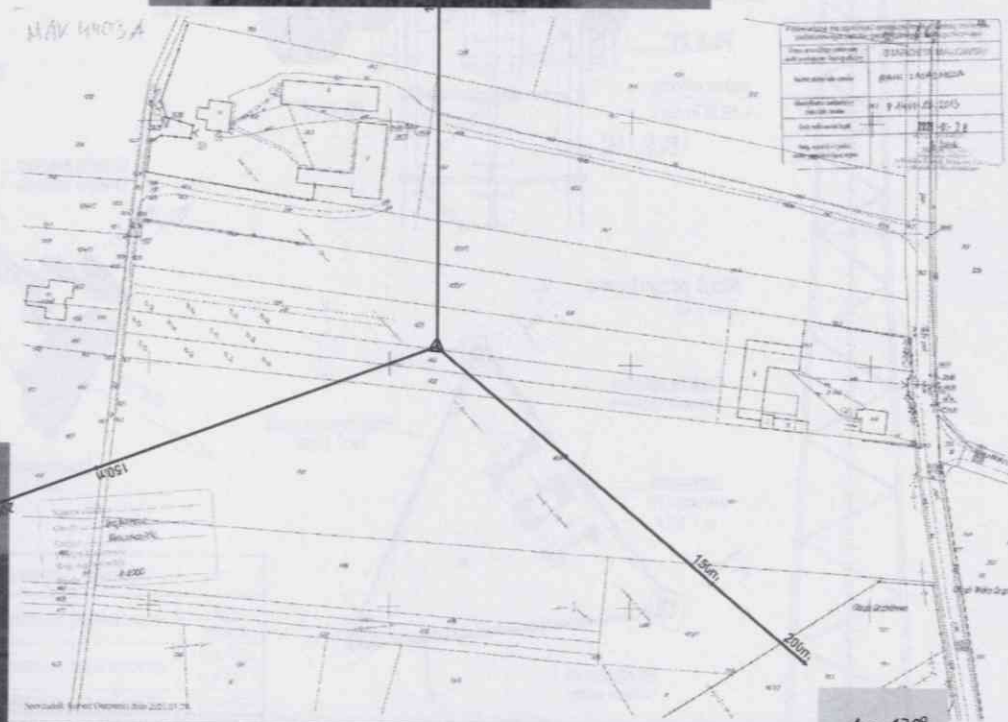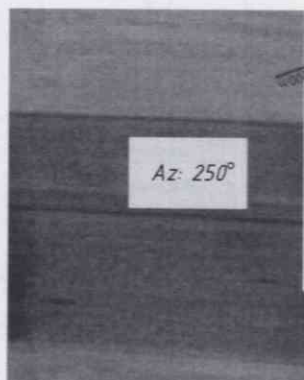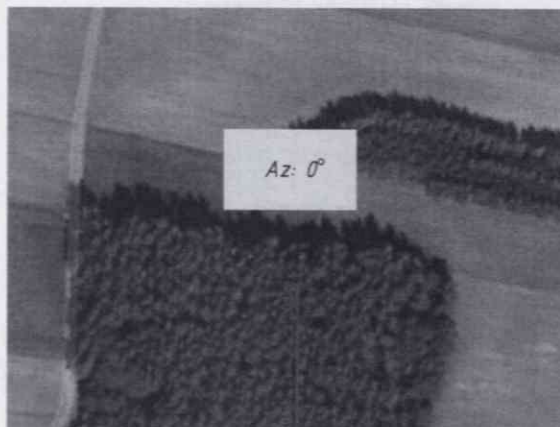

— — — — — Oś wiązki głównej promieniowania



Rysunek 1	Podziałka 1:3000	Nazwa i adres obiektu: <i>MAK4403A, Drądzewo, dz. nr 456/1, 458, 460, 462</i>
	Temat rysunku: <i>Rzut poziomy osi głównej wiązki promieniowania w odległości do 150 i 200 metrów od środka elektrycznego anten.</i>	

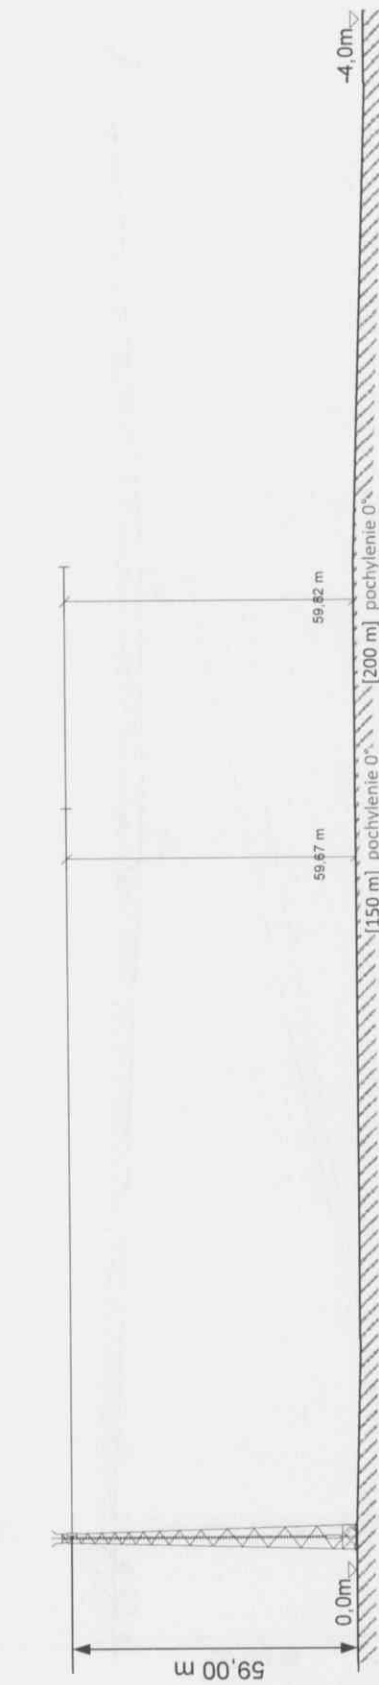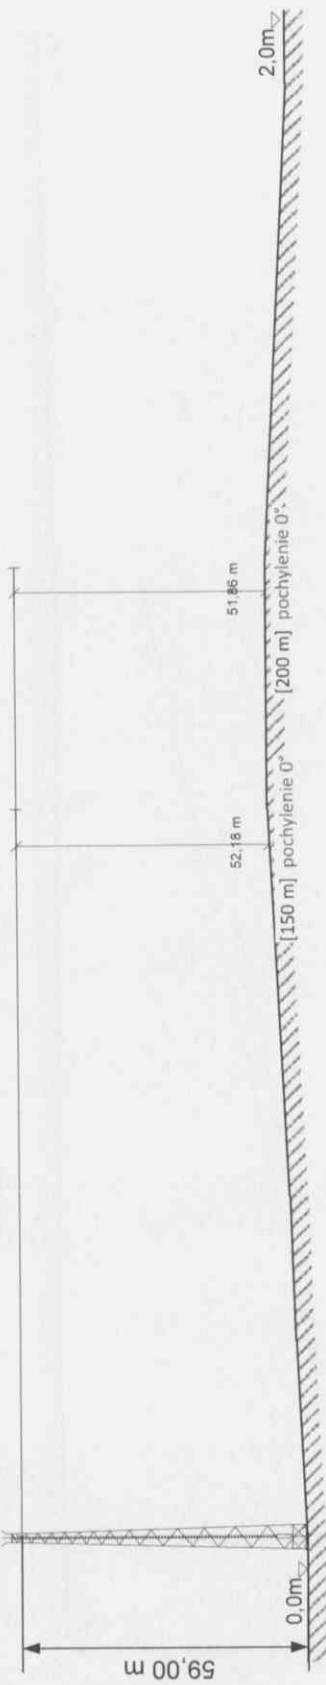

Rysunek
2

Podziałka
1:1500


PLAY

Obiekt /Nazwa: MAK4403A


Temat rysunku:

Rzut pionowy osi głównych wiązek promieniowania, dla poszczególnych anten na azymucie 0°, 130° i 250° w odległości do 150 i 200 metrów od środka elektrycznego anten, dla tła 0°.


Az.
0°

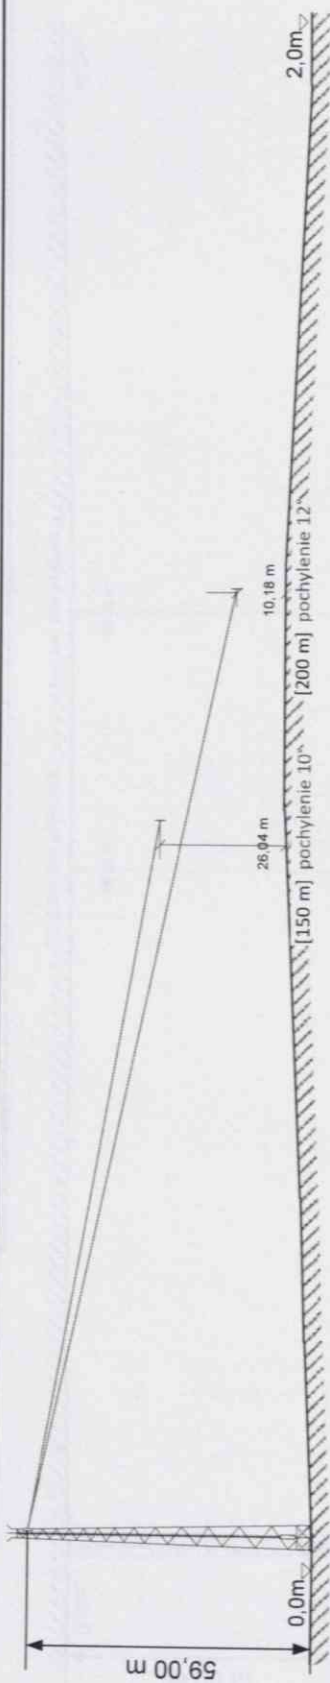

Az.
130°

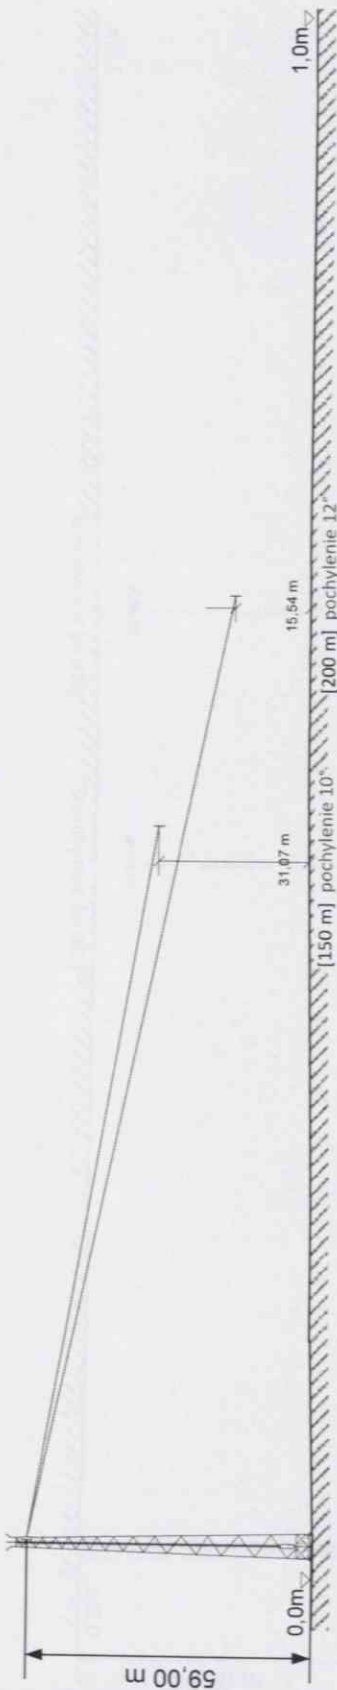

Az.
250°

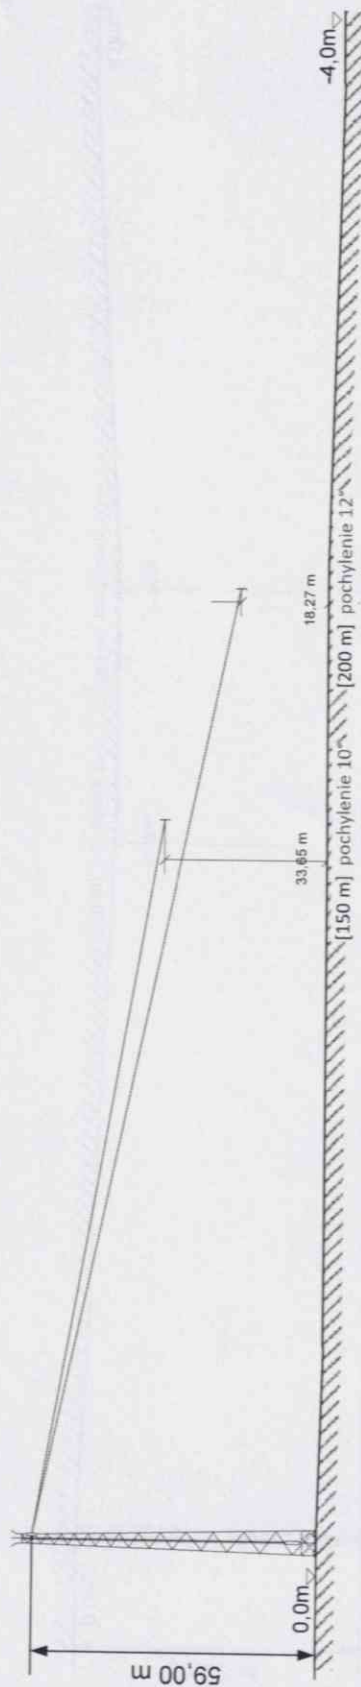

Rysunek
3

Podziałka
1:1500

PLAY

Obiekt /Nazwa: MAK4403A

Temat rysunku:

Rzut pionowy osi głównych wiązek promieniowania, dla poszczególnych anten na azymucie 0°, 130° i 250° w odległości do 150 i 200 metrów od środka elektrycznego anten, dla tiltu 10° i 12°.