


Załącznik nr 2 do Porozumienia
Lokalizacja urządzeń wodociągowych
(mapa do celów projektowych)

LEGENDA:

- - projektowana sieć wodociągowa DN90-110
- - projektowane przyłącze wodociągowe DN40
- HP1 - projektowany hydrant p.poż DN80
- Histn - istniejący hydrant p.poż
- HP0 - przebudowywany hydrant p.poż DN80 w ramach inwestycji
- Z - projektowana zasuwa wodociągowa
- ZD - projektowana zasuwa wodociągowa przy przyłączy
- ZH - projektowana zasuwa wodociągowa przy hydrancie
- SG1 - projektowana studnia wodomierzowa na sieci
- SW1 - projektowana studnia wodomierzowa na przyłączach
- W19 - oznaczenie węzła sieci wodociągowej:
169,80 - rzędna terenu istniejącego, m n.p.m.
168,25 - rzędna osi rurociągu, m n.p.m.
- PVC-U Ø110 - opis projektowanego rurociągu
L=62,4 m
PVC-U - materiał projektowanej rury
Ø110 - średnica projektowanej rury
L=62,4 m - długość projektowanego odcinka
- R.O. HDPE Ø90 - opis projektowanej rury osłonowej
L=3,4 m
HDPE - materiał projektowanej rury
Ø90 - średnica projektowanej rury
L=3,4 m - długość projektowanej rury
- - droga gminna - gmina Tczów
- - droga gminna - gmina Zwolen

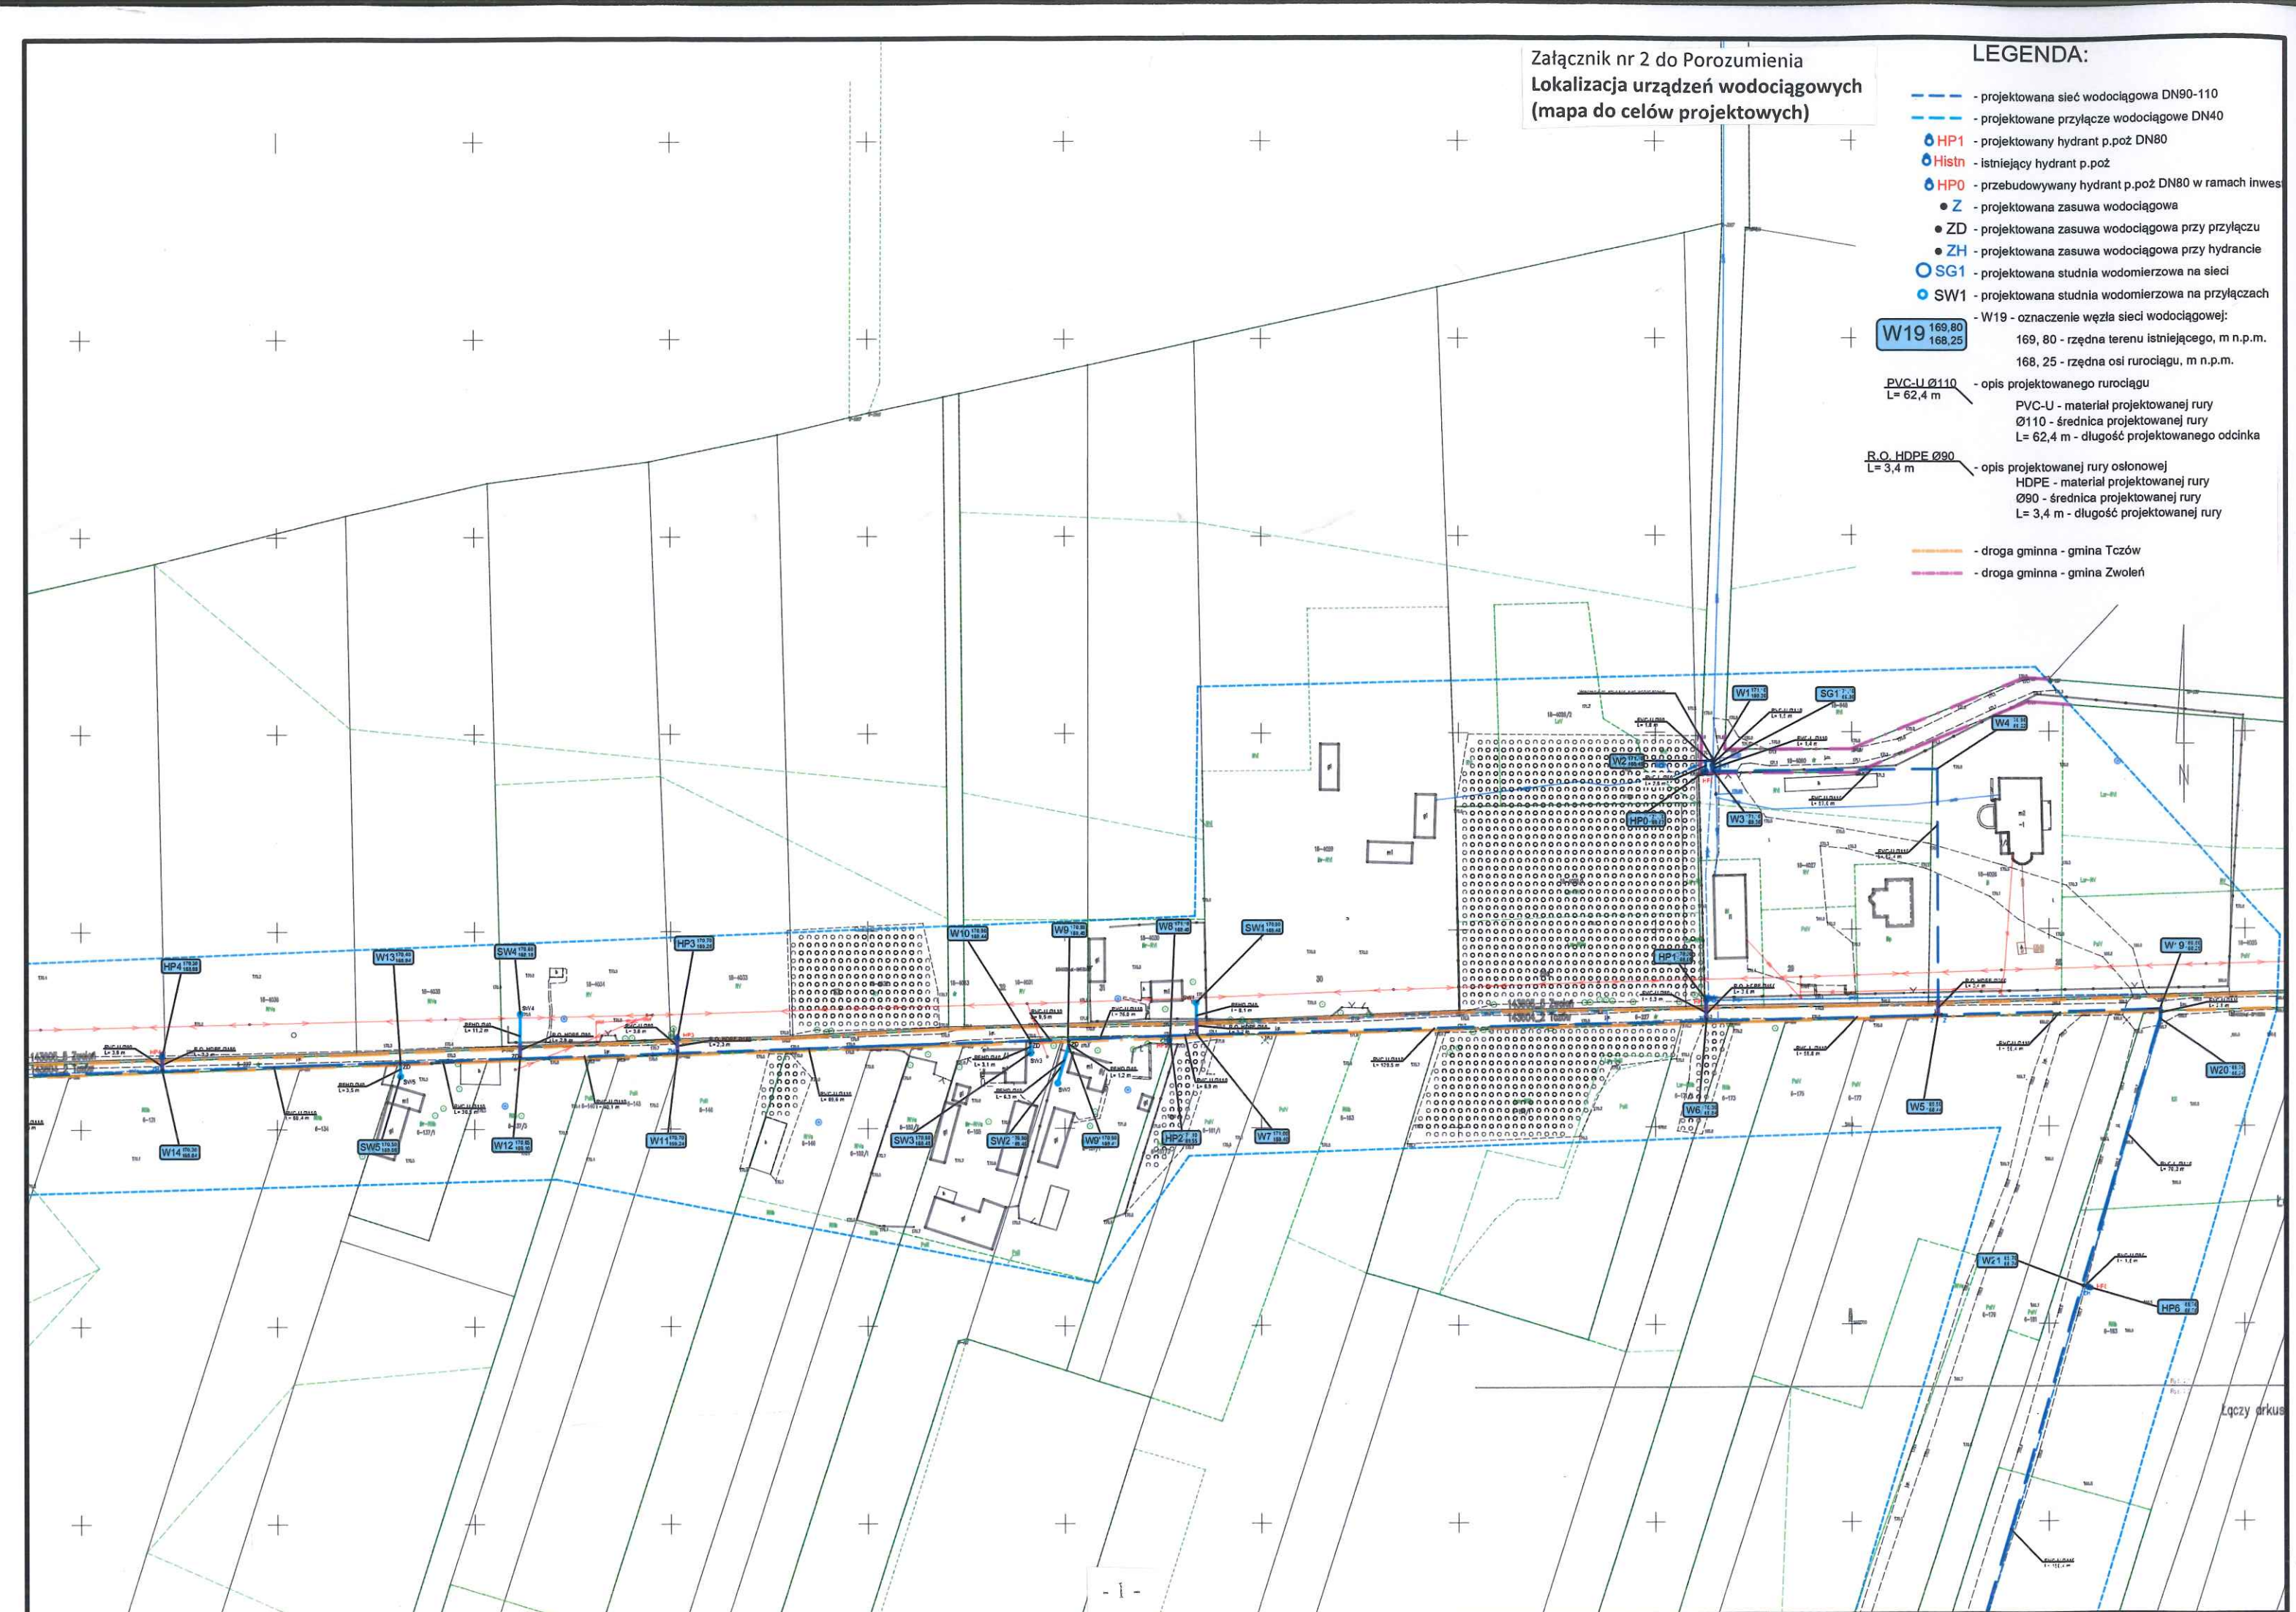

LEGENDA:

-  - projektowana sieć wodociągowa DN90-110
-  - projektowane przyłącze wodociągowe DN40
-  **HP1** - projektowany hydrant p.poż DN80
-  **Histn** - istniejący hydrant p.poż
-  **HPO** - przebudowywany hydrant p.poż DN80 w ramach inwestycji
-  **Z** - projektowana zasuwa wodociągowa
 -  **ZD** - projektowana zasuwa wodociągowa przy przyłączu
 -  **ZH** - projektowana zasuwa wodociągowa przy hydrancie
-  **SG1** - projektowana studnia wodomierzowa na sieci
-  **SW1** - projektowana studnia wodomierzowa na przyłączach

W19 169,80
168,25


- W19 - oznaczenie węzła sieci wodociągowej:
169, 80 - rzędna terenu istniejącego, m n.p.m.
168, 25 - rzędna osi rurociągu, m n.p.m.

PVC-U Ø110 - opis projektowanego rurociągu
L= 62,4 m

PVC-U - materiał projektowanej rury
Ø110 - średnica projektowanej rury
L= 62,4 m - długość projektowanego odcinka

R.O. HDPE Ø90
L = 3,4 m

- - droga gminna - gmina Tczów
 - droga gminna - gmina Zwolen

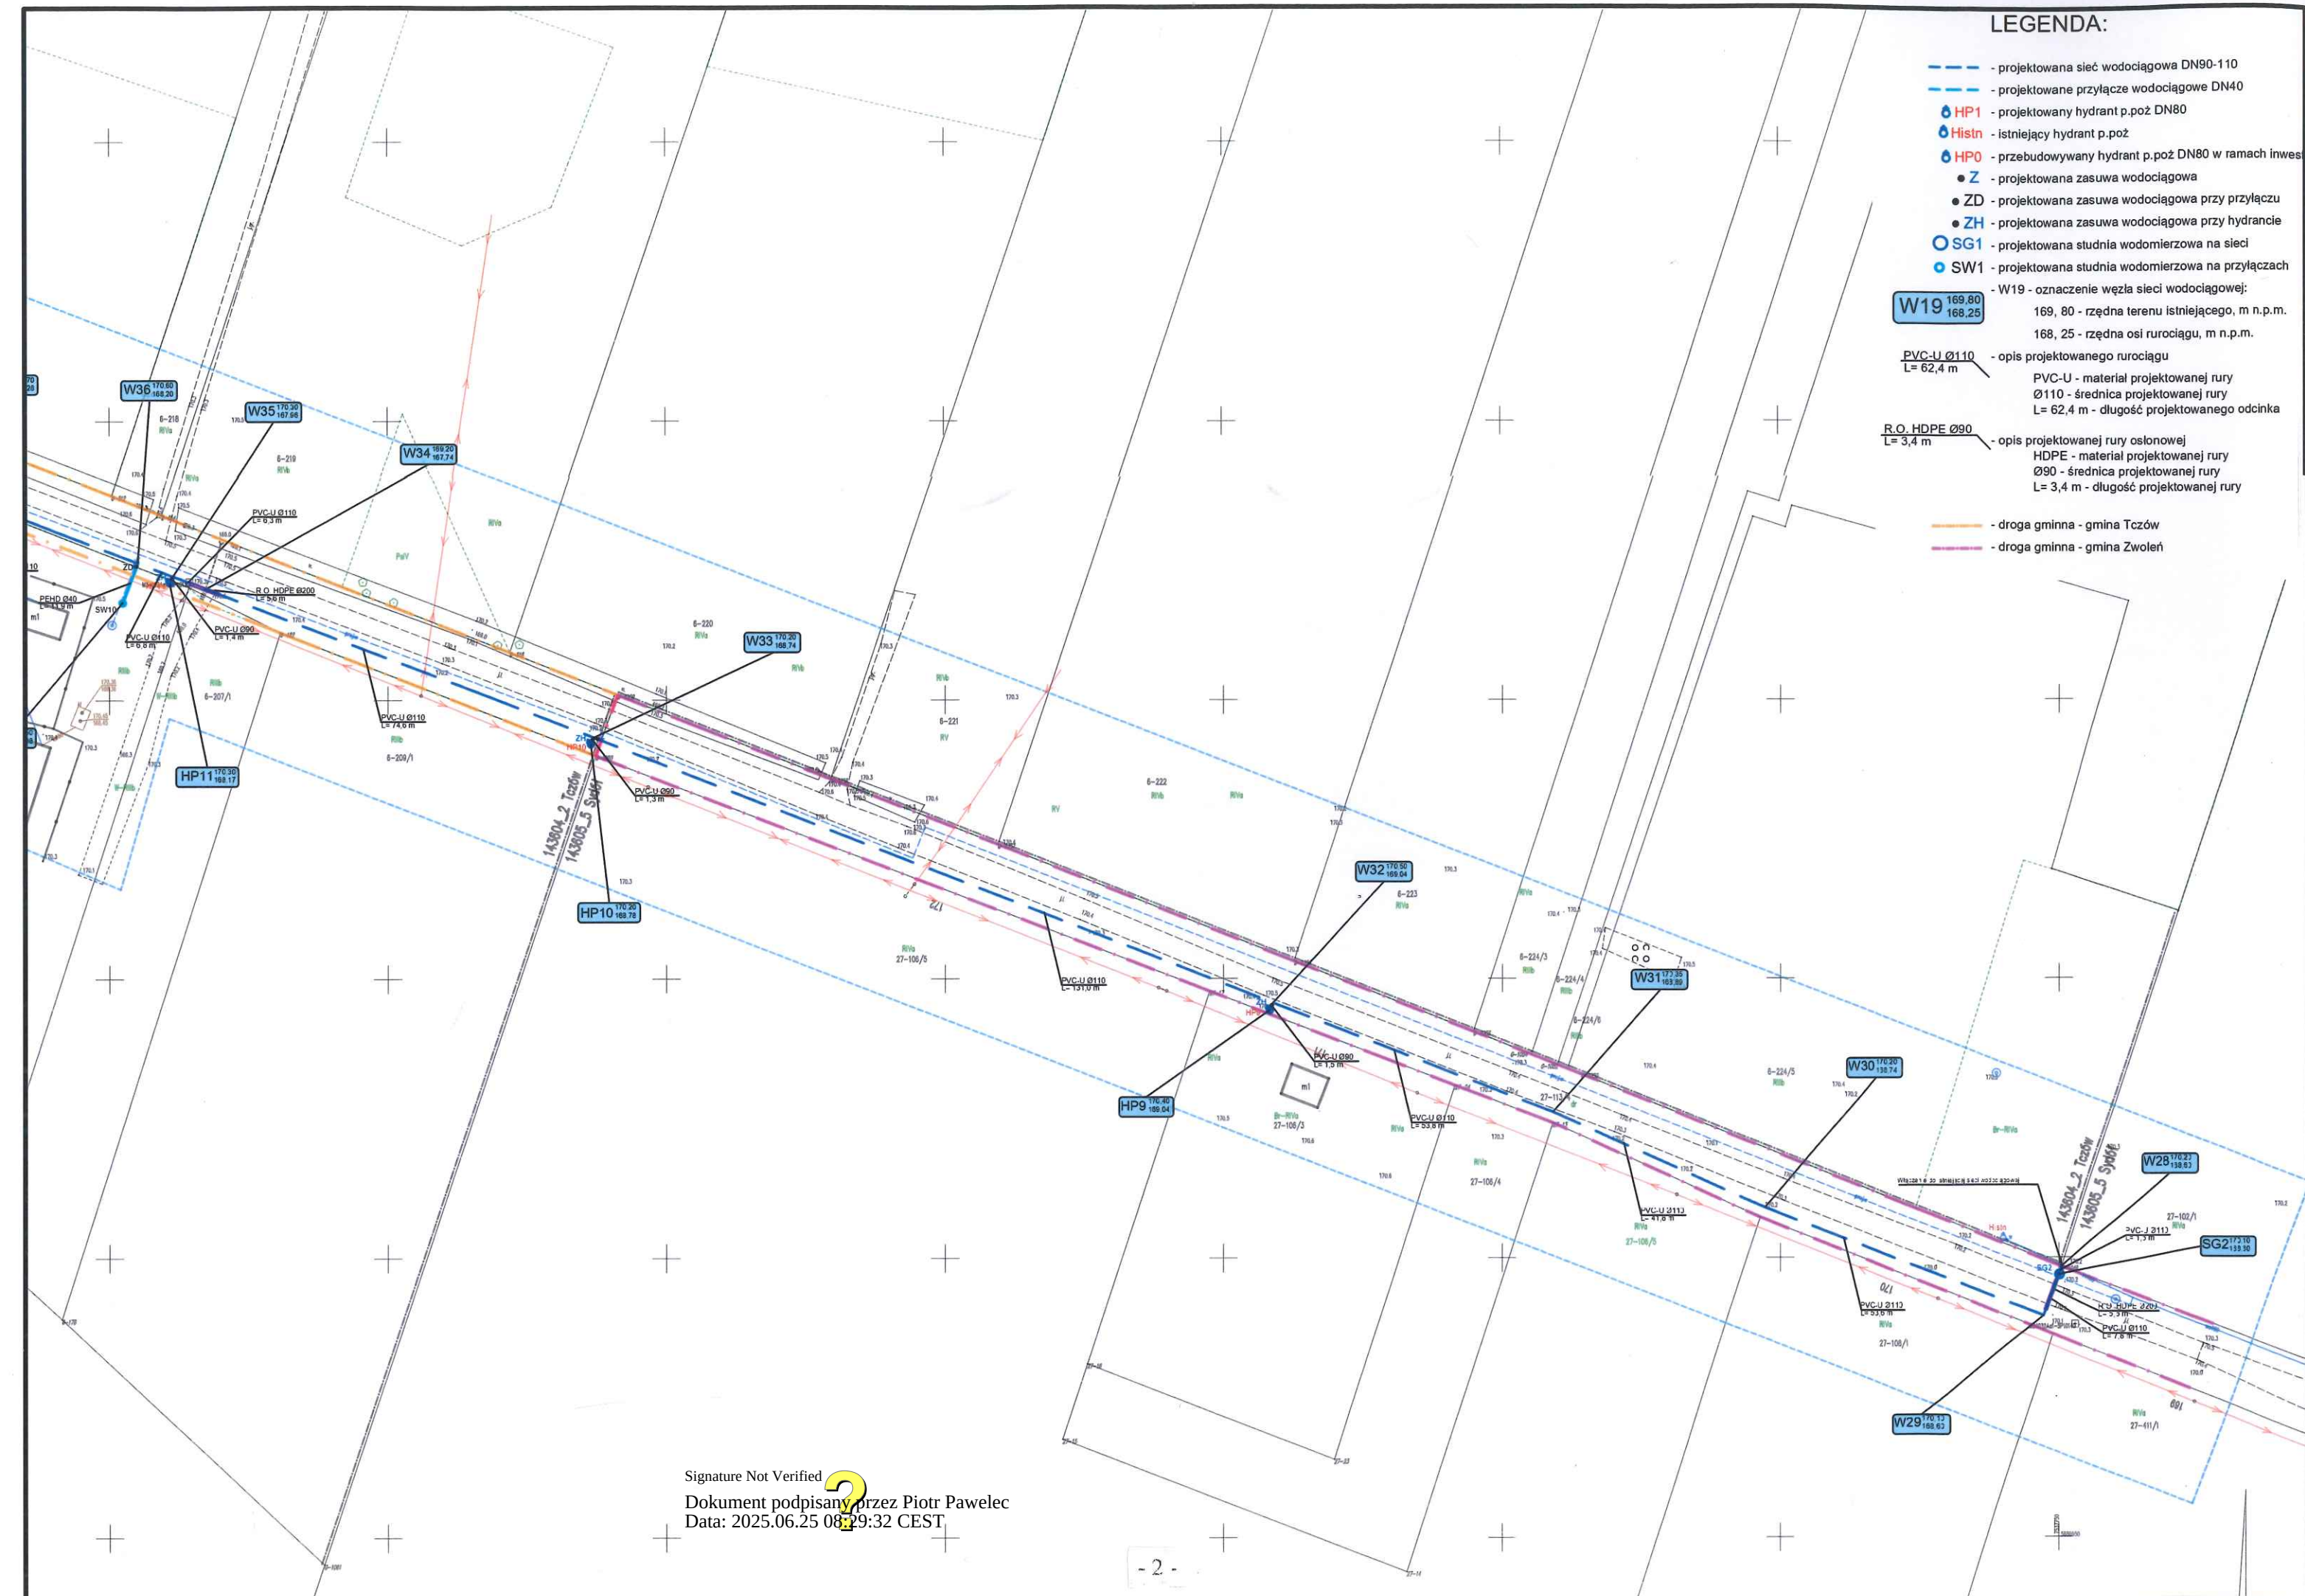

Signature Not Verified 
 Dokument podpisany przez Piotr Pawelec
 Data: 2025.06.25 08:29:32 CEST