




Zarząd Dróg Powiatowych w Proszowicach, Jakubowice 75, 32–100 Proszowice	
Opracował: Tomasz Dąbrowski	Data 27.09. 2025r.
Projekt stałej organizacji ruchu: Droga powiatowa nr 1259K w m. Przemęczany i Radziemice w km 4+700 – 5+700 będąca w zarządzaniu Zarządu Dróg Powiatowych w Proszowicach, Powiat Proszowicki, Województwo Małopolskie	Skala 1:10000
Lokalizacja globalna drogi na terenie gminy	Nr Rys. 1.0.a

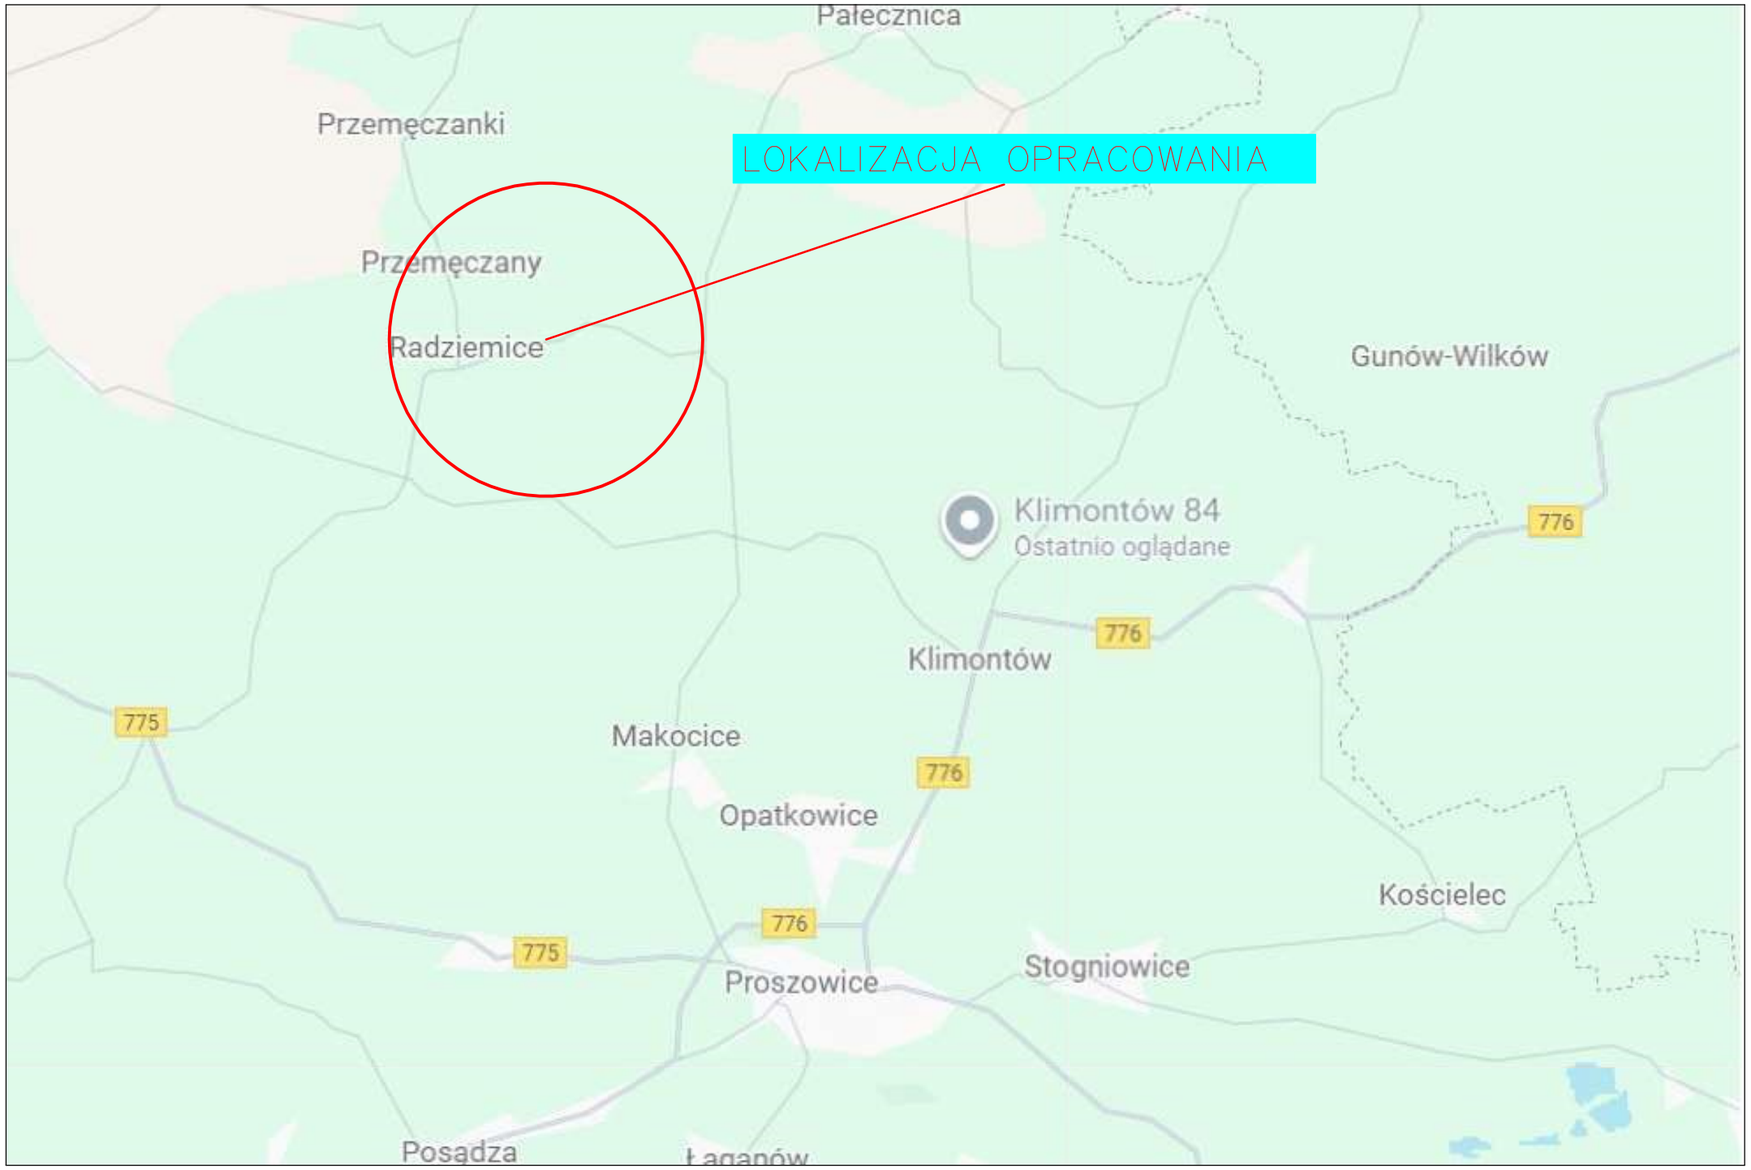

Zarząd Dróg Powiatowych w Proszowicach, Jakubowice 75, 32–100 Proszowice	
Opracował: Tomasz Dąbrowski	Data 27.09. 2025r.
Projekt stałej organizacji ruchu: Droga powiatowa nr 1259K w m. Przemęczany i Radziemice w km 4+700 – 5+700 będąca w zarządzaniu Zarządu Dróg Powiatowych w Proszowicach, Powiat Proszowicki, Województwo Małopolskie	Skala 1:2000
Lokalizacja lokalna drogi na terenie gminy	Nr Rys. 1.0.b

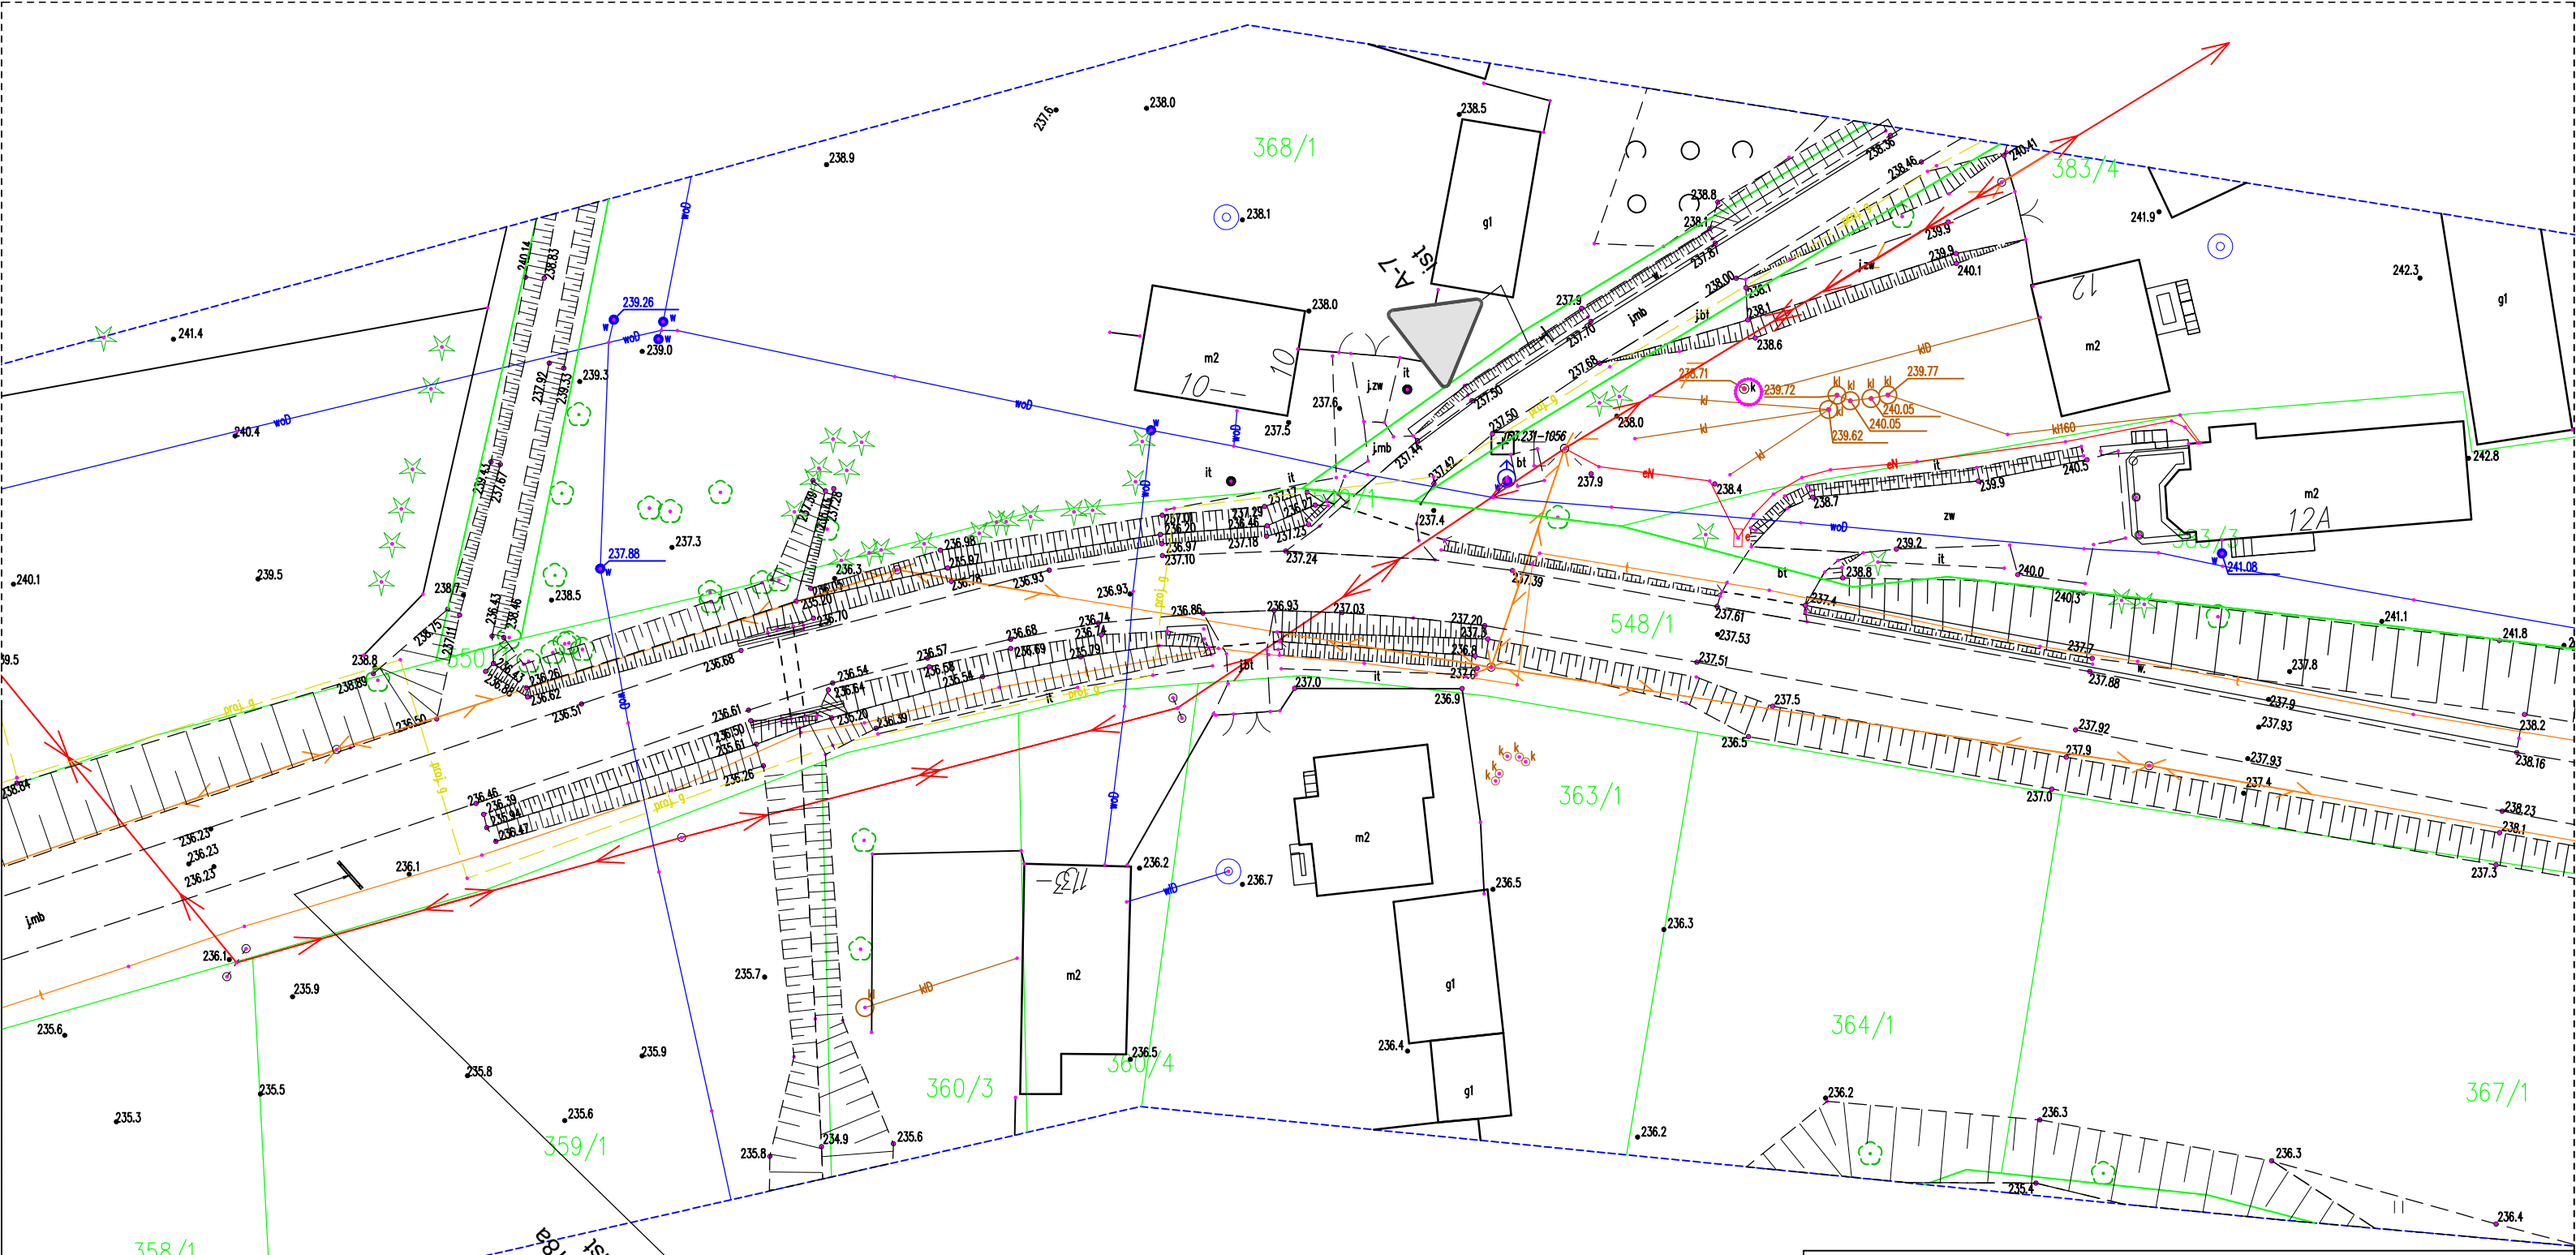


Zarząd Dróg Powiatowych w Proszowicach, Jakubowice 75, 32–100 Proszowice	
Opracował: Tomasz Dąbrowski	Data 27.09. 2025r.
Projekt stałej organizacji ruchu: Droga powiatowa nr 1259K w m. Przemęczany i Radziemice w km 4+700 – 5+700 będąca w zarządzaniu Zarządu Dróg Powiatowych w Proszowicach, Powiat Proszowicki, Województwo Małopolskie	Skala 1:2000
Schemat istniejącego oznakowania	Nr Rys. 1.1

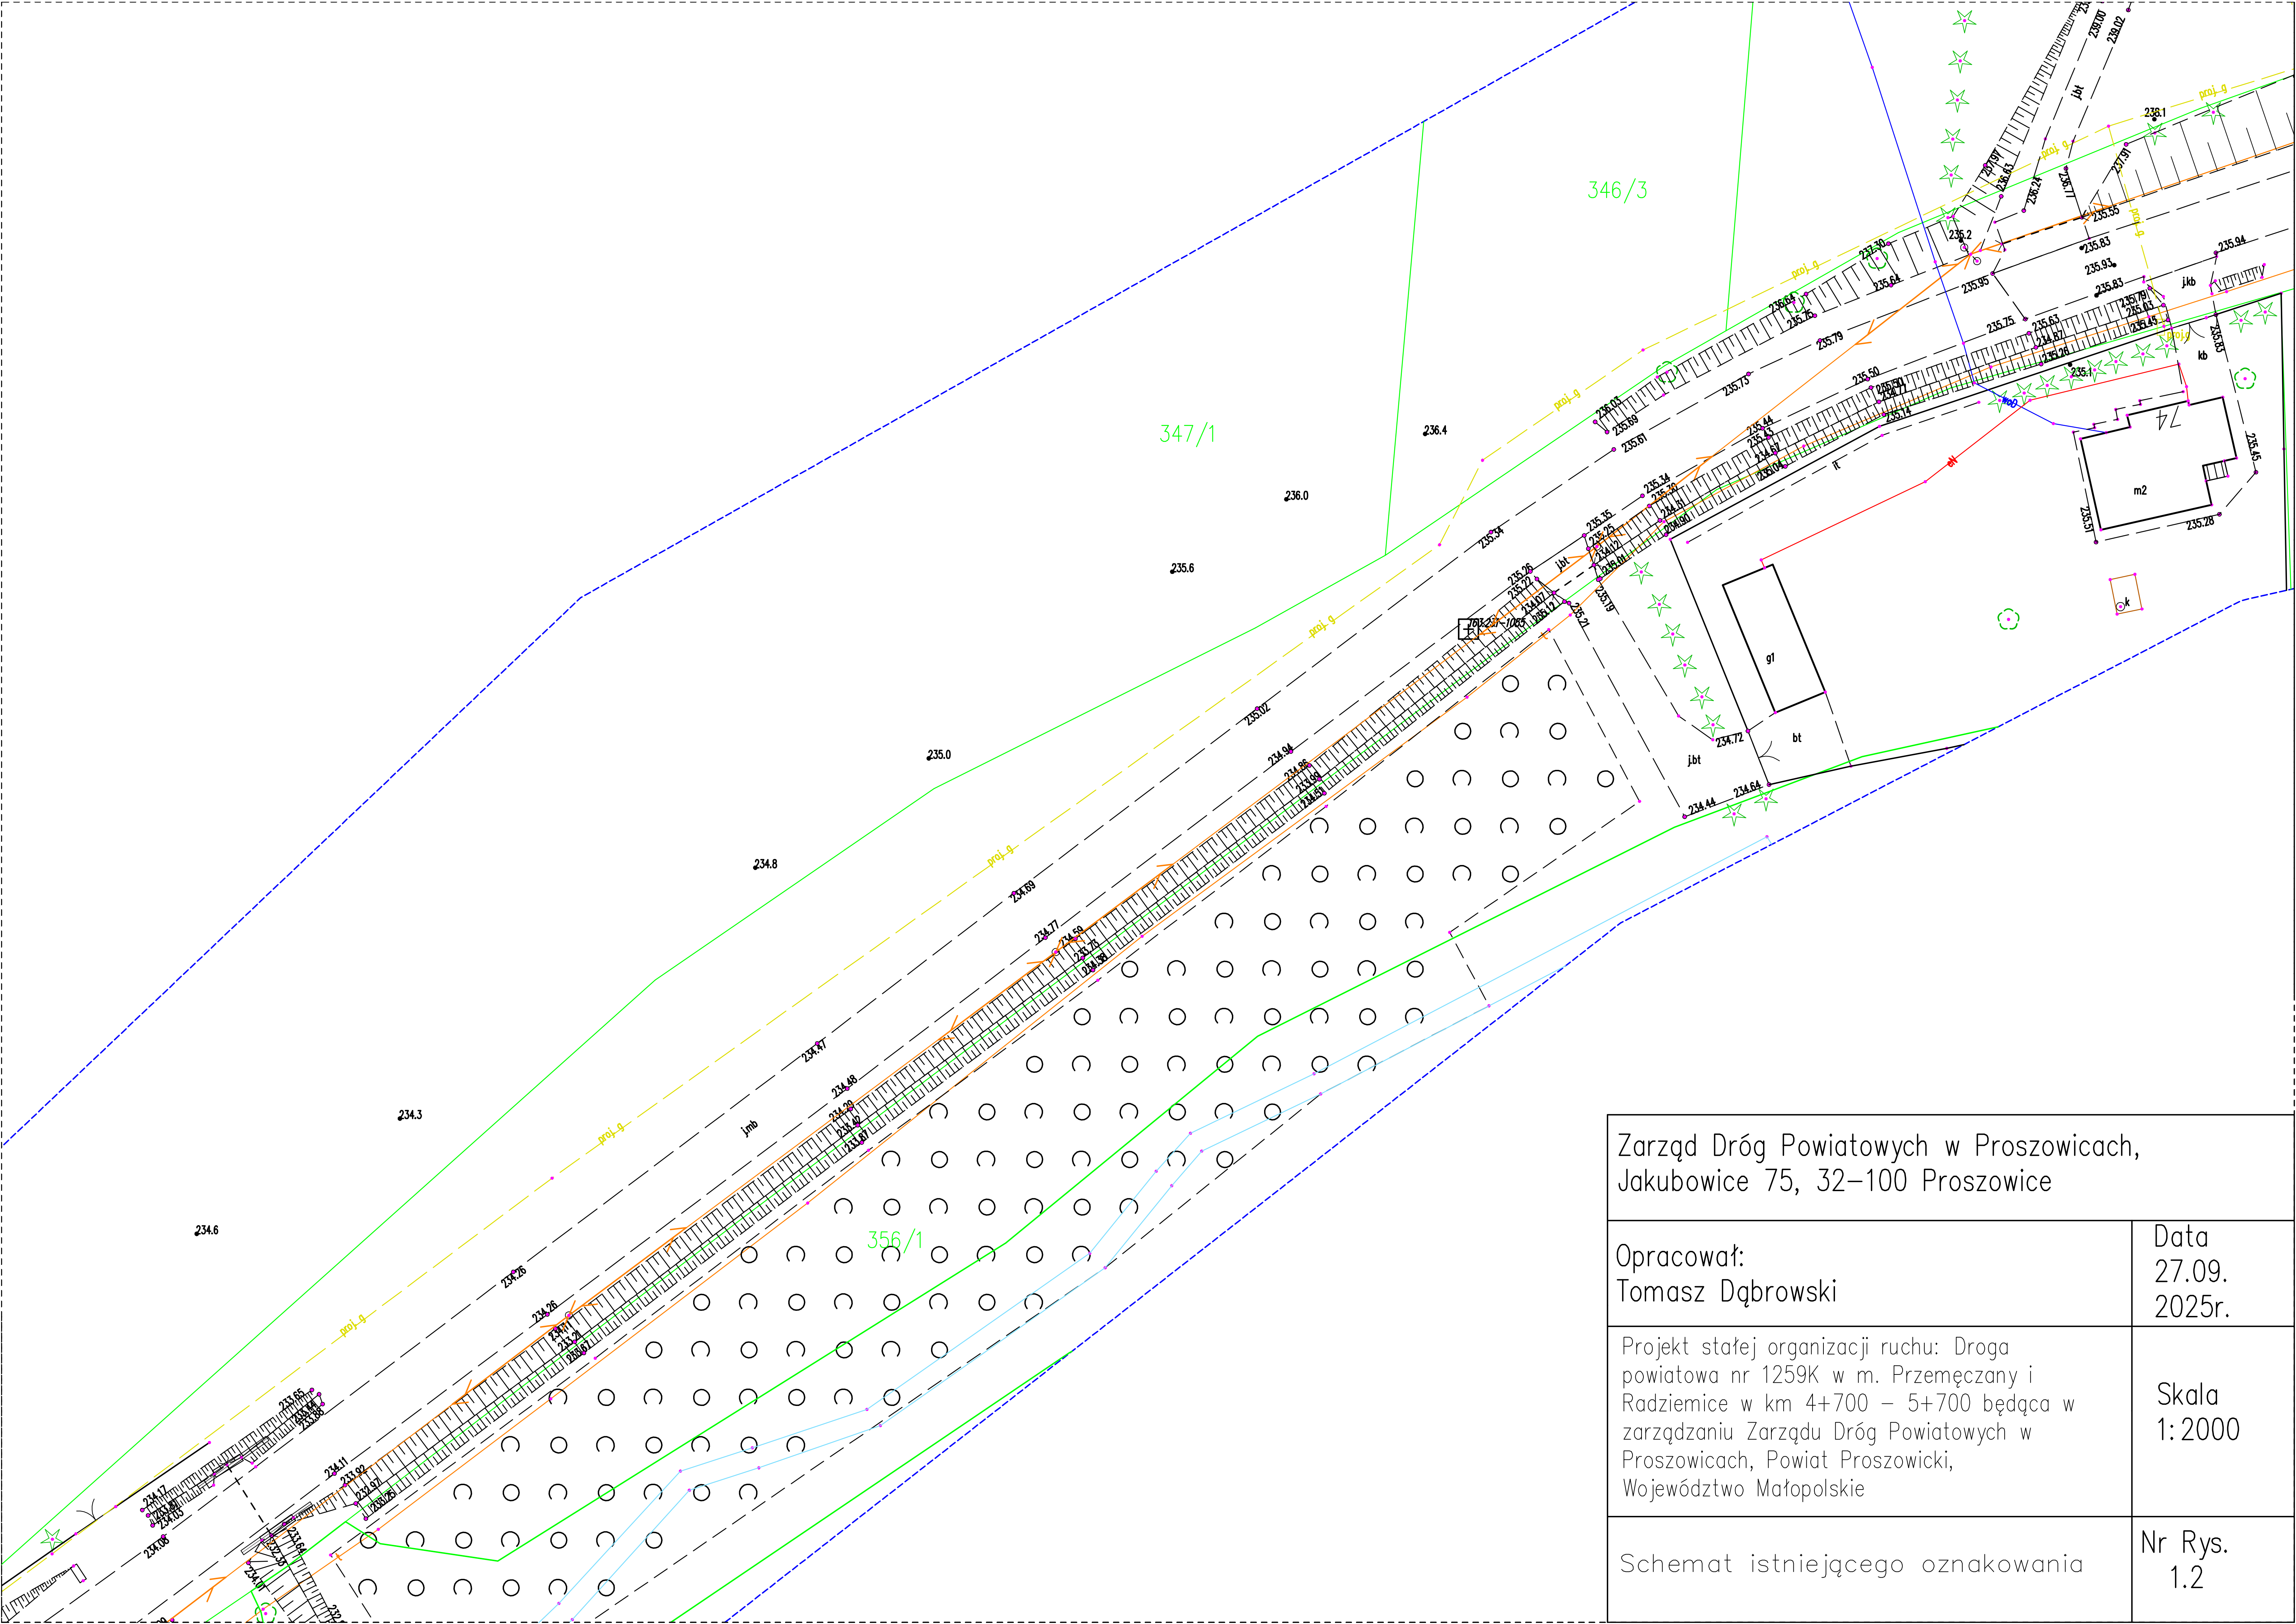


Zarząd Dróg Powiatowych w Proszowicach,
Jakubowice 75, 32–100 Proszowice


Opracował: Tomasz Dąbrowski	Data 27.09. 2025r.
Projekt stałej organizacji ruchu: Droga powiatowa nr 1259K w m. Przemęczany i Radziemice w km 4+700 – 5+700 będąca w zarządzaniu Zarządu Dróg Powiatowych w Proszowicach, Powiat Proszowicki, Województwo Małopolskie	Skala 1:2000
Schemat istniejącego oznakowania	Nr Rys. 1.2

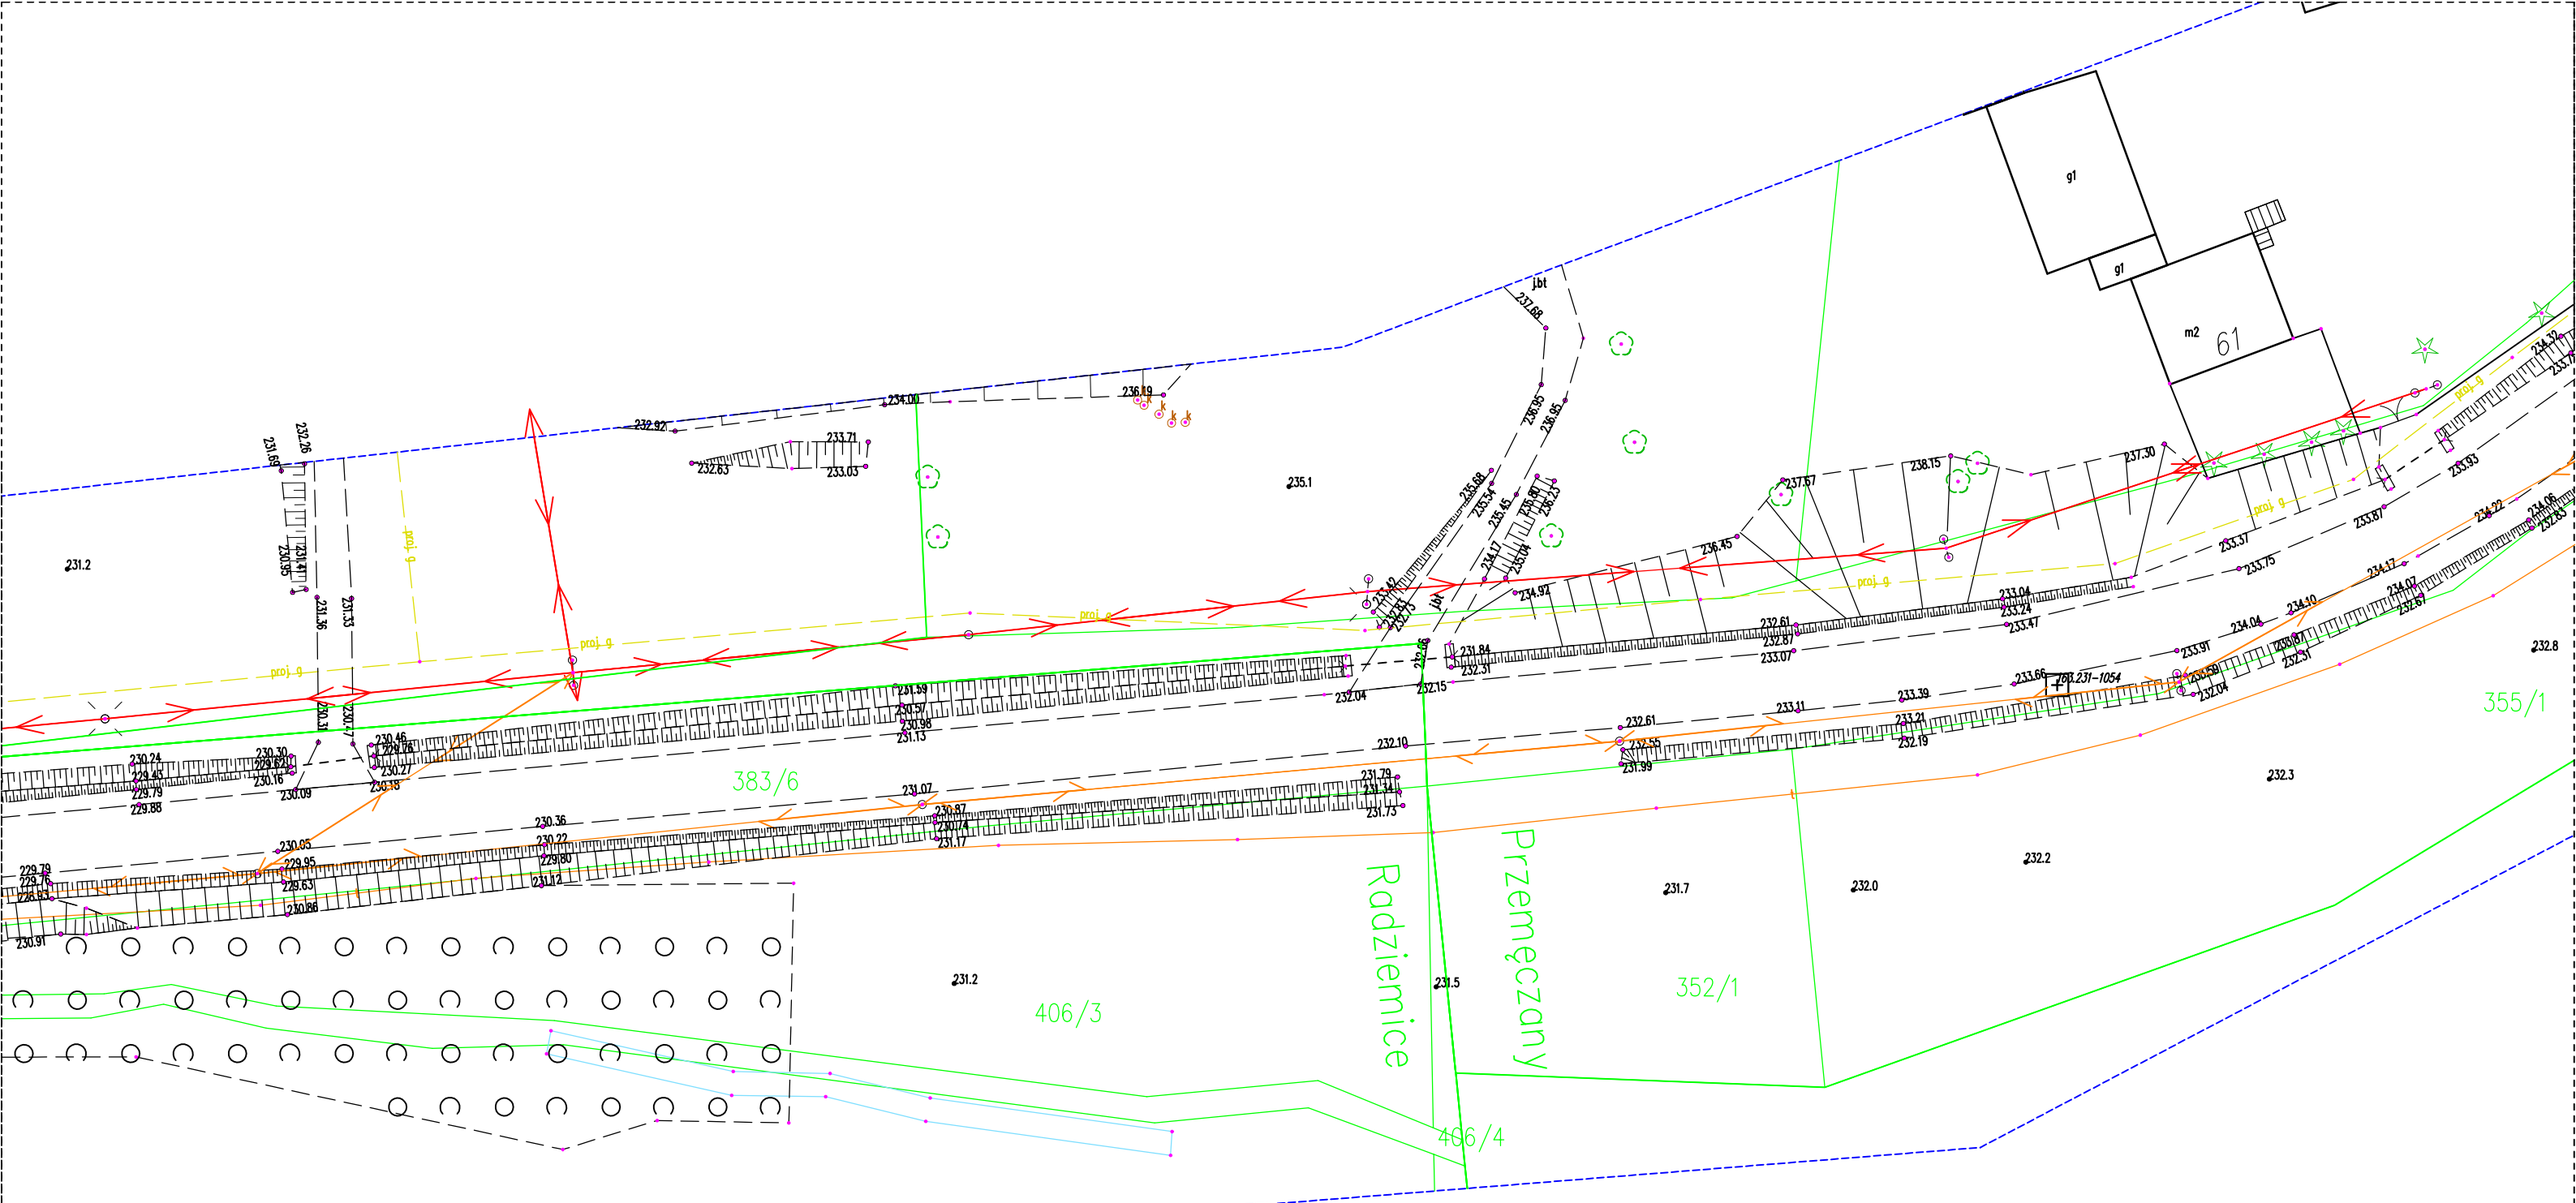

Zarząd Dróg Powiatowych w Proszowicach, Jakubowice 75, 32–100 Proszowice	
Opracował: Tomasz Dąbrowski	Data 27.09. 2025r.
Projekt stałej organizacji ruchu: Droga powiatowa nr 1259K w m. Przemęczany i Radziemice w km 4+700 – 5+700 będąca w zarządzaniu Zarządu Dróg Powiatowych w Proszowicach, Powiat Proszowicki, Województwo Małopolskie	Skala 1:2000
Schemat istniejącego oznakowania	Nr Rys. 1.3

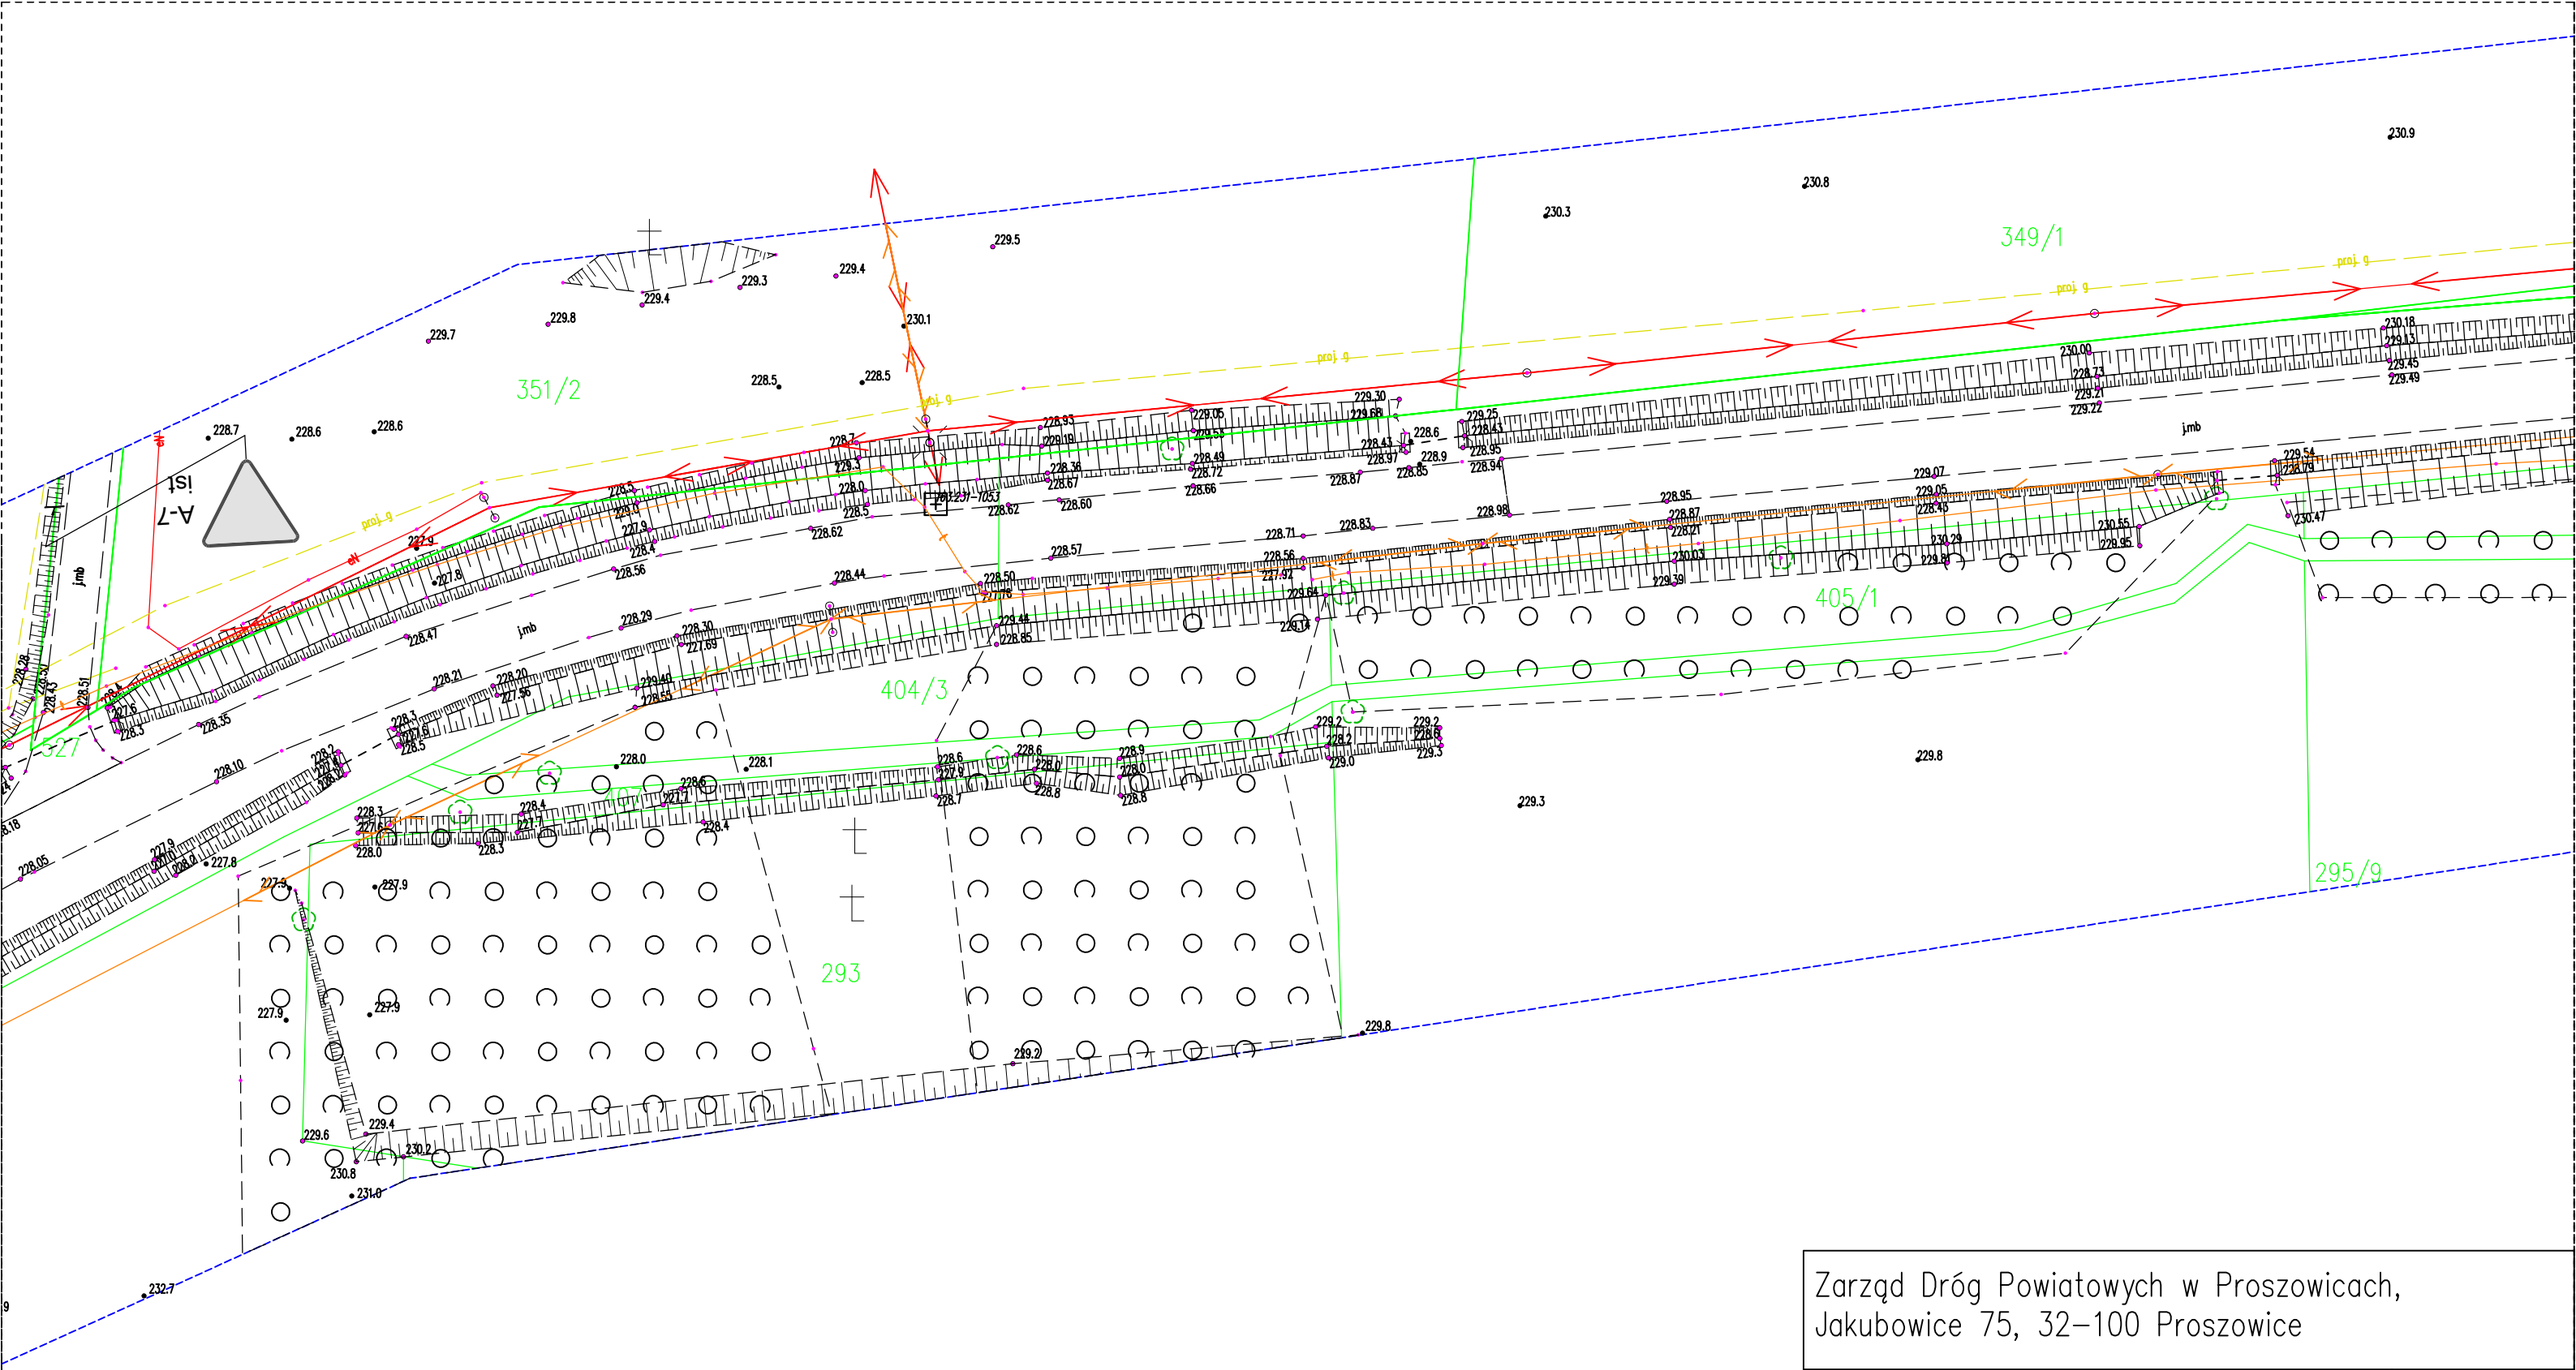


Zarząd Dróg Powiatowych w Proszowicach, Jakubowice 75, 32–100 Proszowice	
Opracował: Tomasz Dąbrowski	Data 27.09. 2025r.
Projekt stałej organizacji ruchu: Droga powiatowa nr 1259K w m. Przemęczany i Radziemice w km 4+700 – 5+700 będąca w zarządzaniu Zarządu Dróg Powiatowych w Proszowicach, Powiat Proszowicki, Województwo Małopolskie	Skala 1:2000
Schemat istniejącego oznakowania	Nr Rys. 1.4

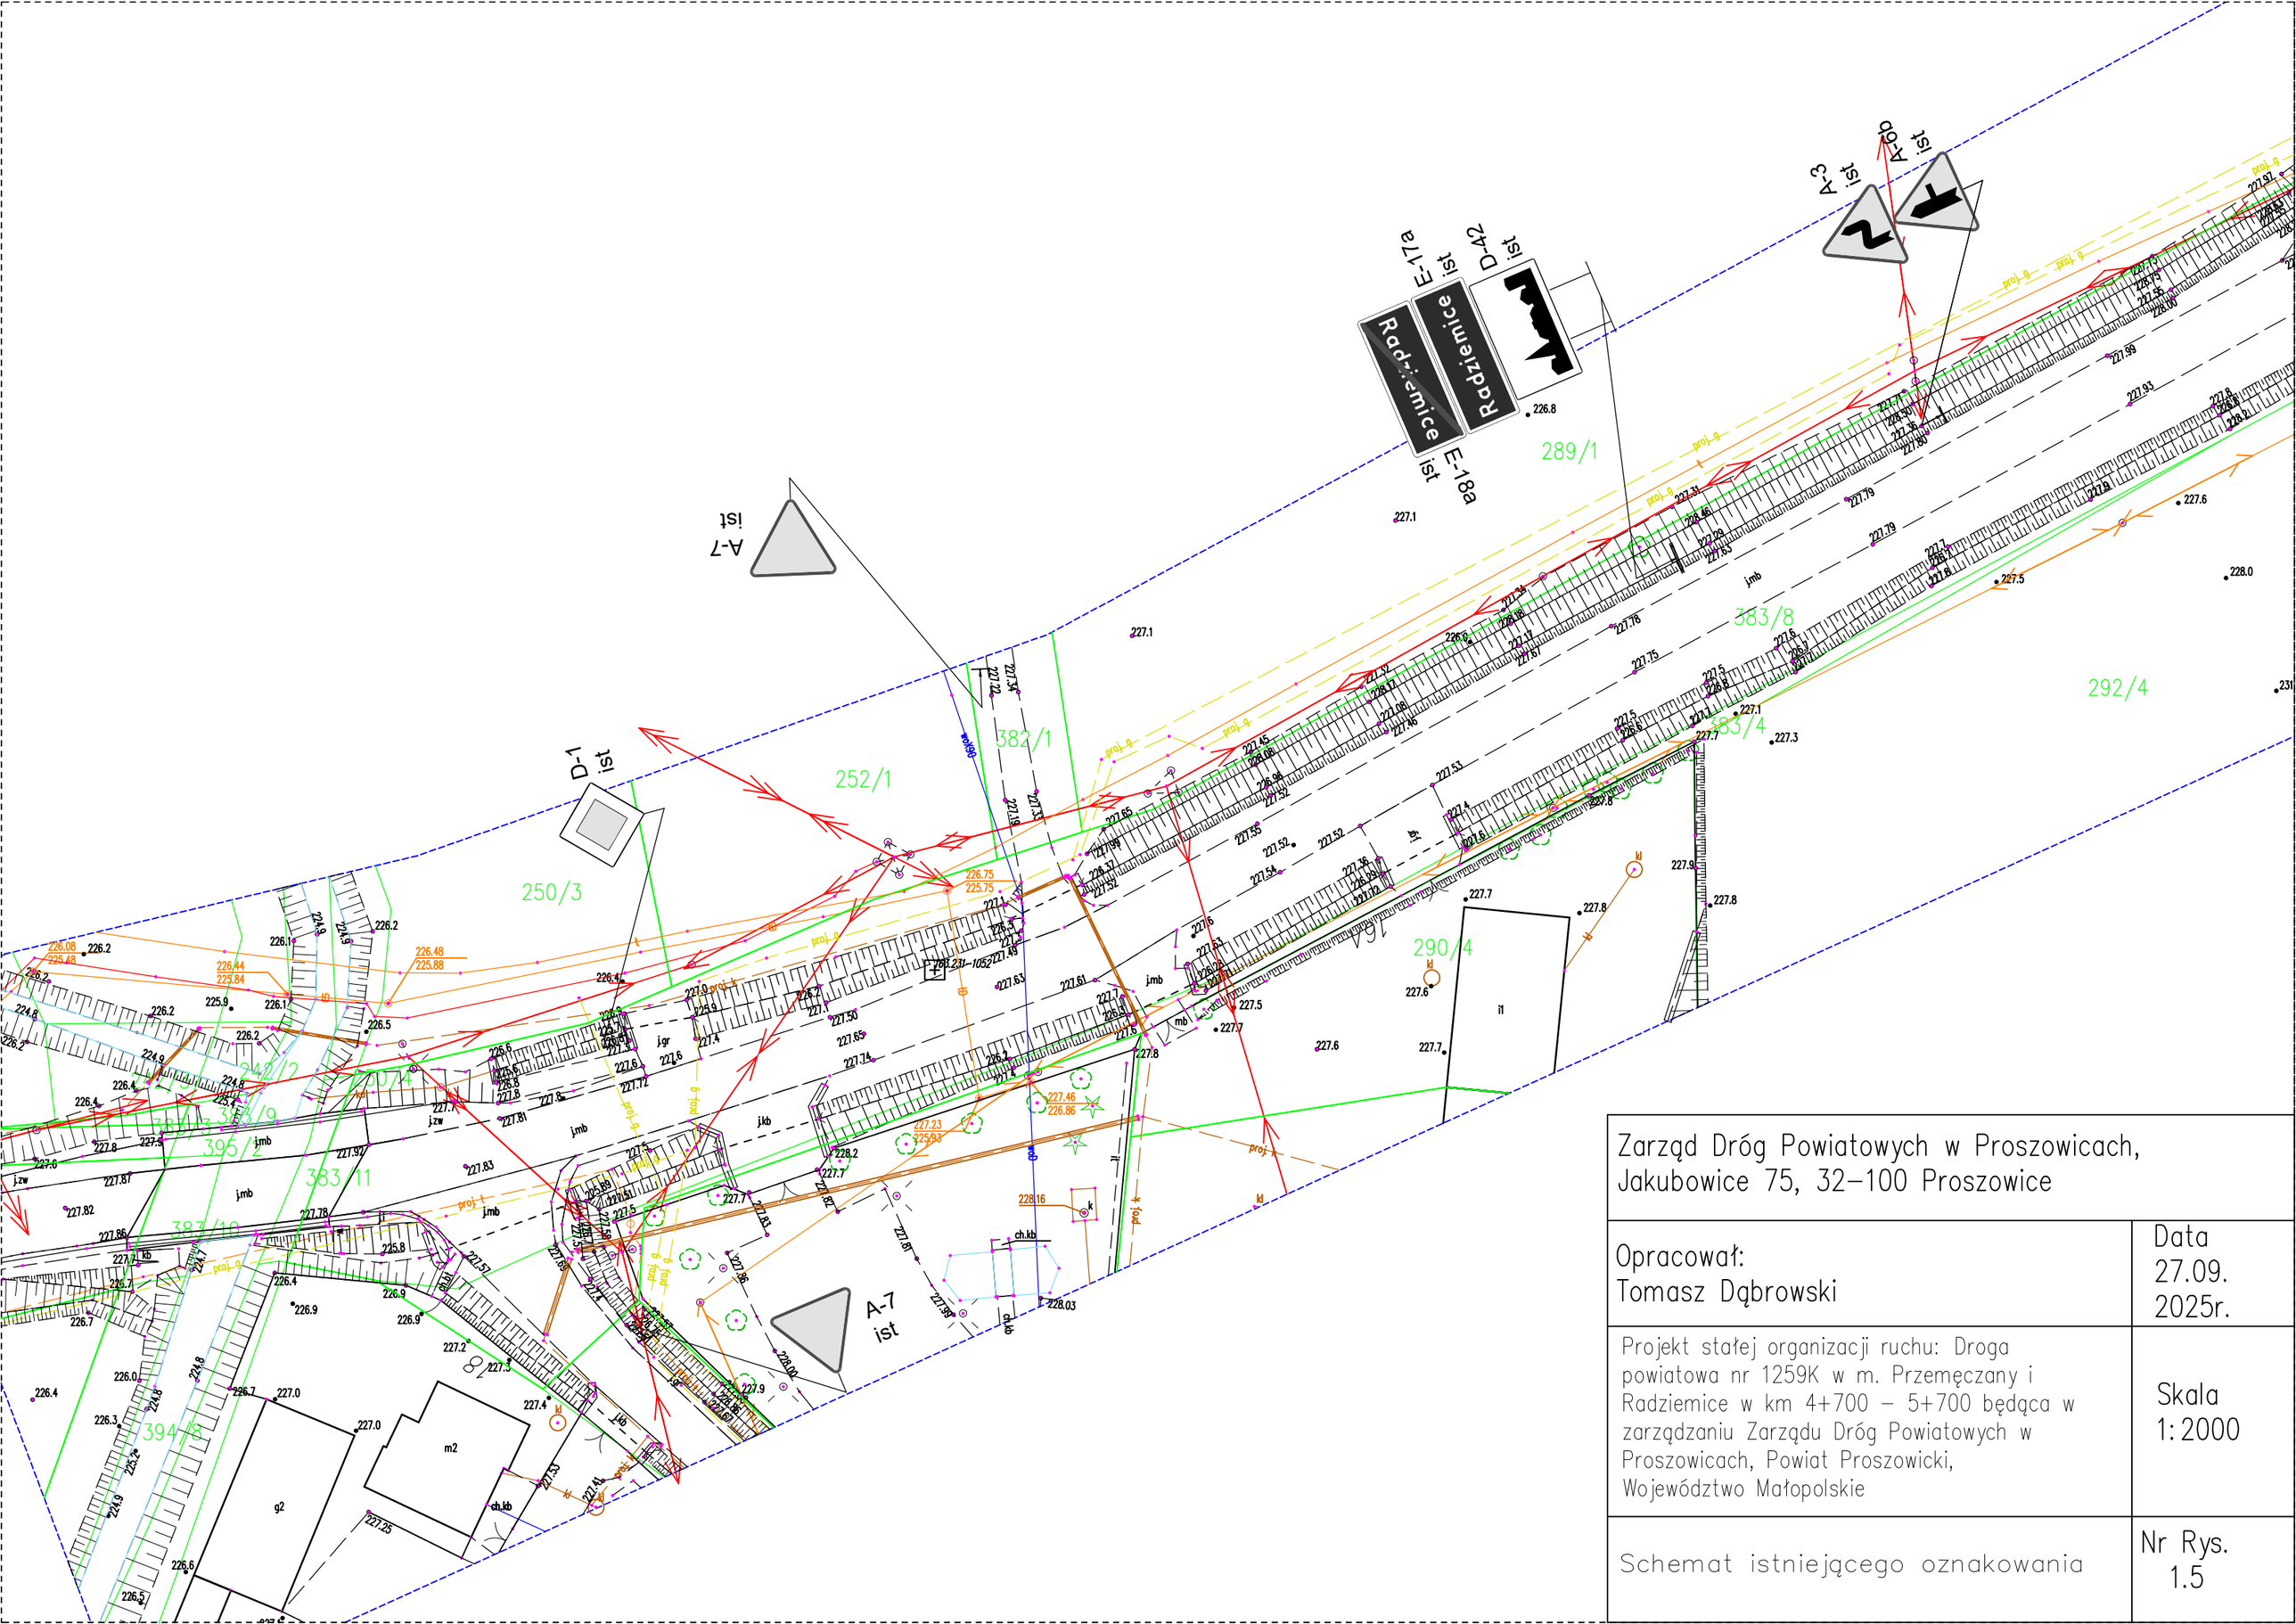


Zarząd Dróg Powiatowych w Proszowicach,
Jakubowice 75, 32–100 Proszowice

Opracował: Tomasz Dąbrowski	Data 27.09. 2025r.
Projekt stałej organizacji ruchu: Droga powiatowa nr 1259K w m. Przemęczany i Radziemice w km 4+700 – 5+700 będąca w zarządzaniu Zarządu Dróg Powiatowych w Proszowicach, Powiat Proszowicki, Województwo Małopolskie	Skala 1:2000
Schemat istniejącego oznakowania	Nr Rys. 1.5

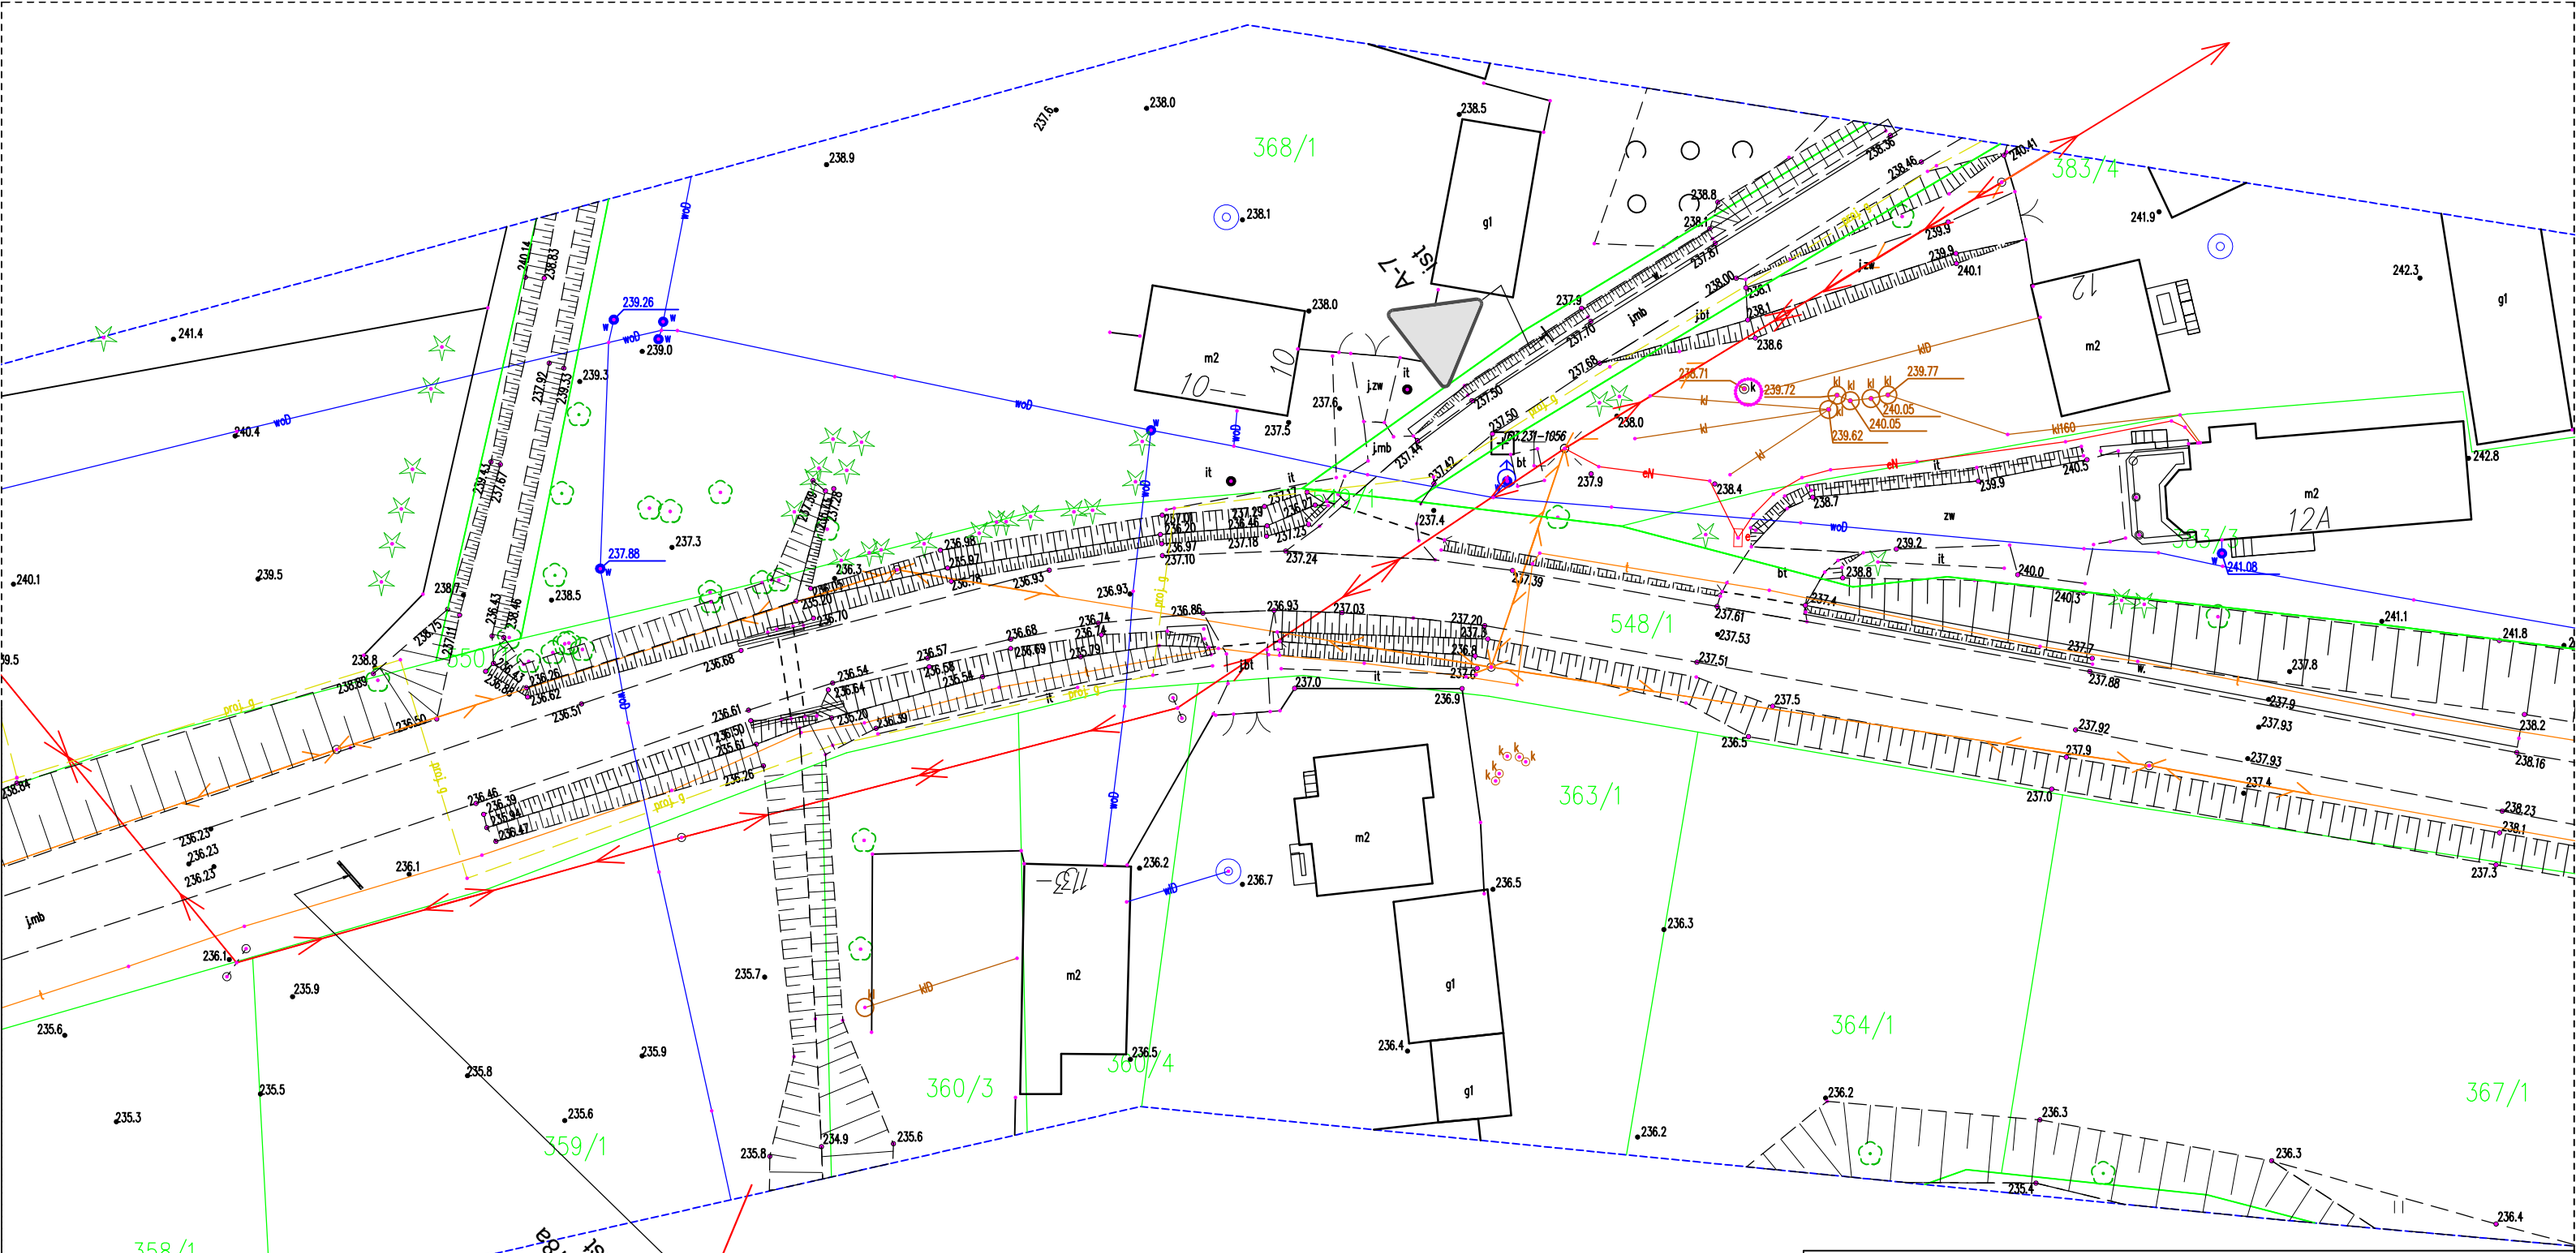


Zarząd Dróg Powiatowych w Proszowicach,
Jakubowice 75, 32–100 Proszowice

Opracował: Tomasz Dąbrowski	Data 27.09. 2025r.
Projekt stałej organizacji ruchu: Droga powiatowa nr 1259K w m. Przemęczany i Radziemice w km 4+700 – 5+700 będąca w zarządzaniu Zarządu Dróg Powiatowych w Proszowicach, Powiat Proszowicki, Województwo Małopolskie	Skala 1: 2000
Schemat projektowanego oznakowania	Nr Rys. 2.1

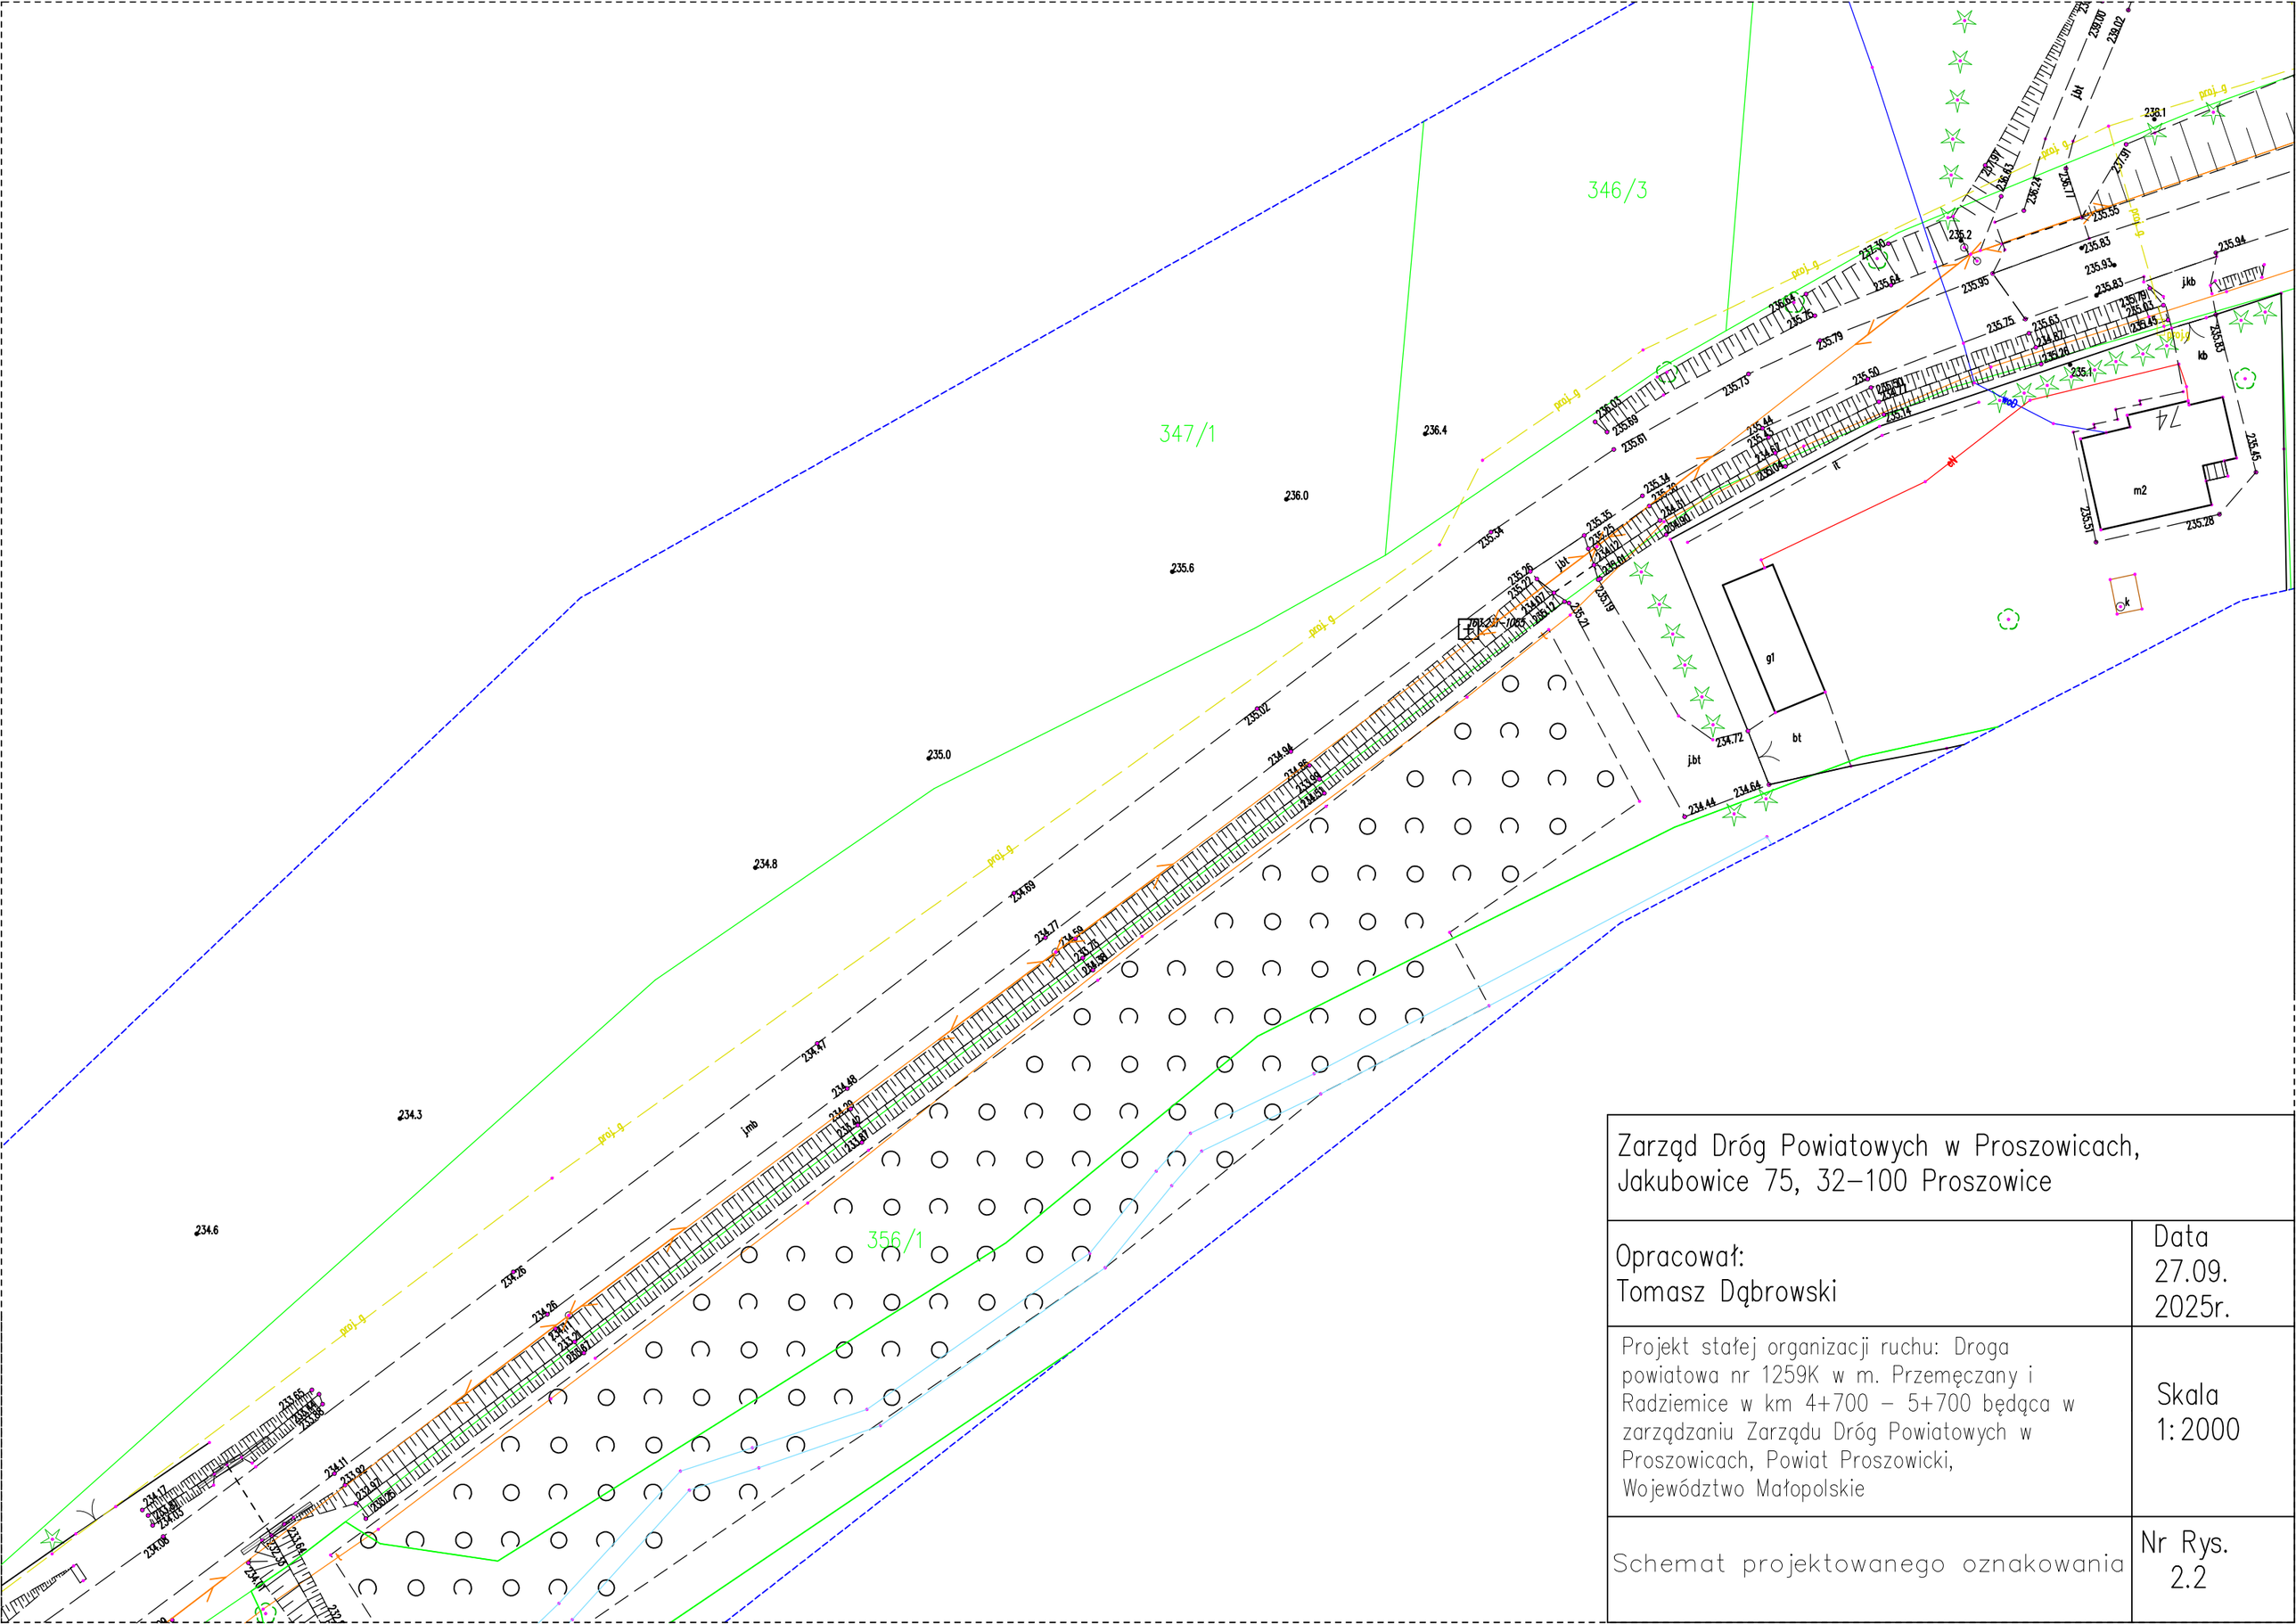


Zarząd Dróg Powiatowych w Proszowicach, Jakubowice 75, 32–100 Proszowice	
Opracował: Tomasz Dąbrowski	Data 27.09. 2025r.
Projekt stałej organizacji ruchu: Droga powiatowa nr 1259K w m. Przemęczany i Radziemice w km 4+700 – 5+700 będąca w zarządzaniu Zarządu Dróg Powiatowych w Proszowicach, Powiat Proszowicki, Województwo Małopolskie	Skala 1:2000
Schemat projektowanego oznakowania	Nr Rys. 2.2

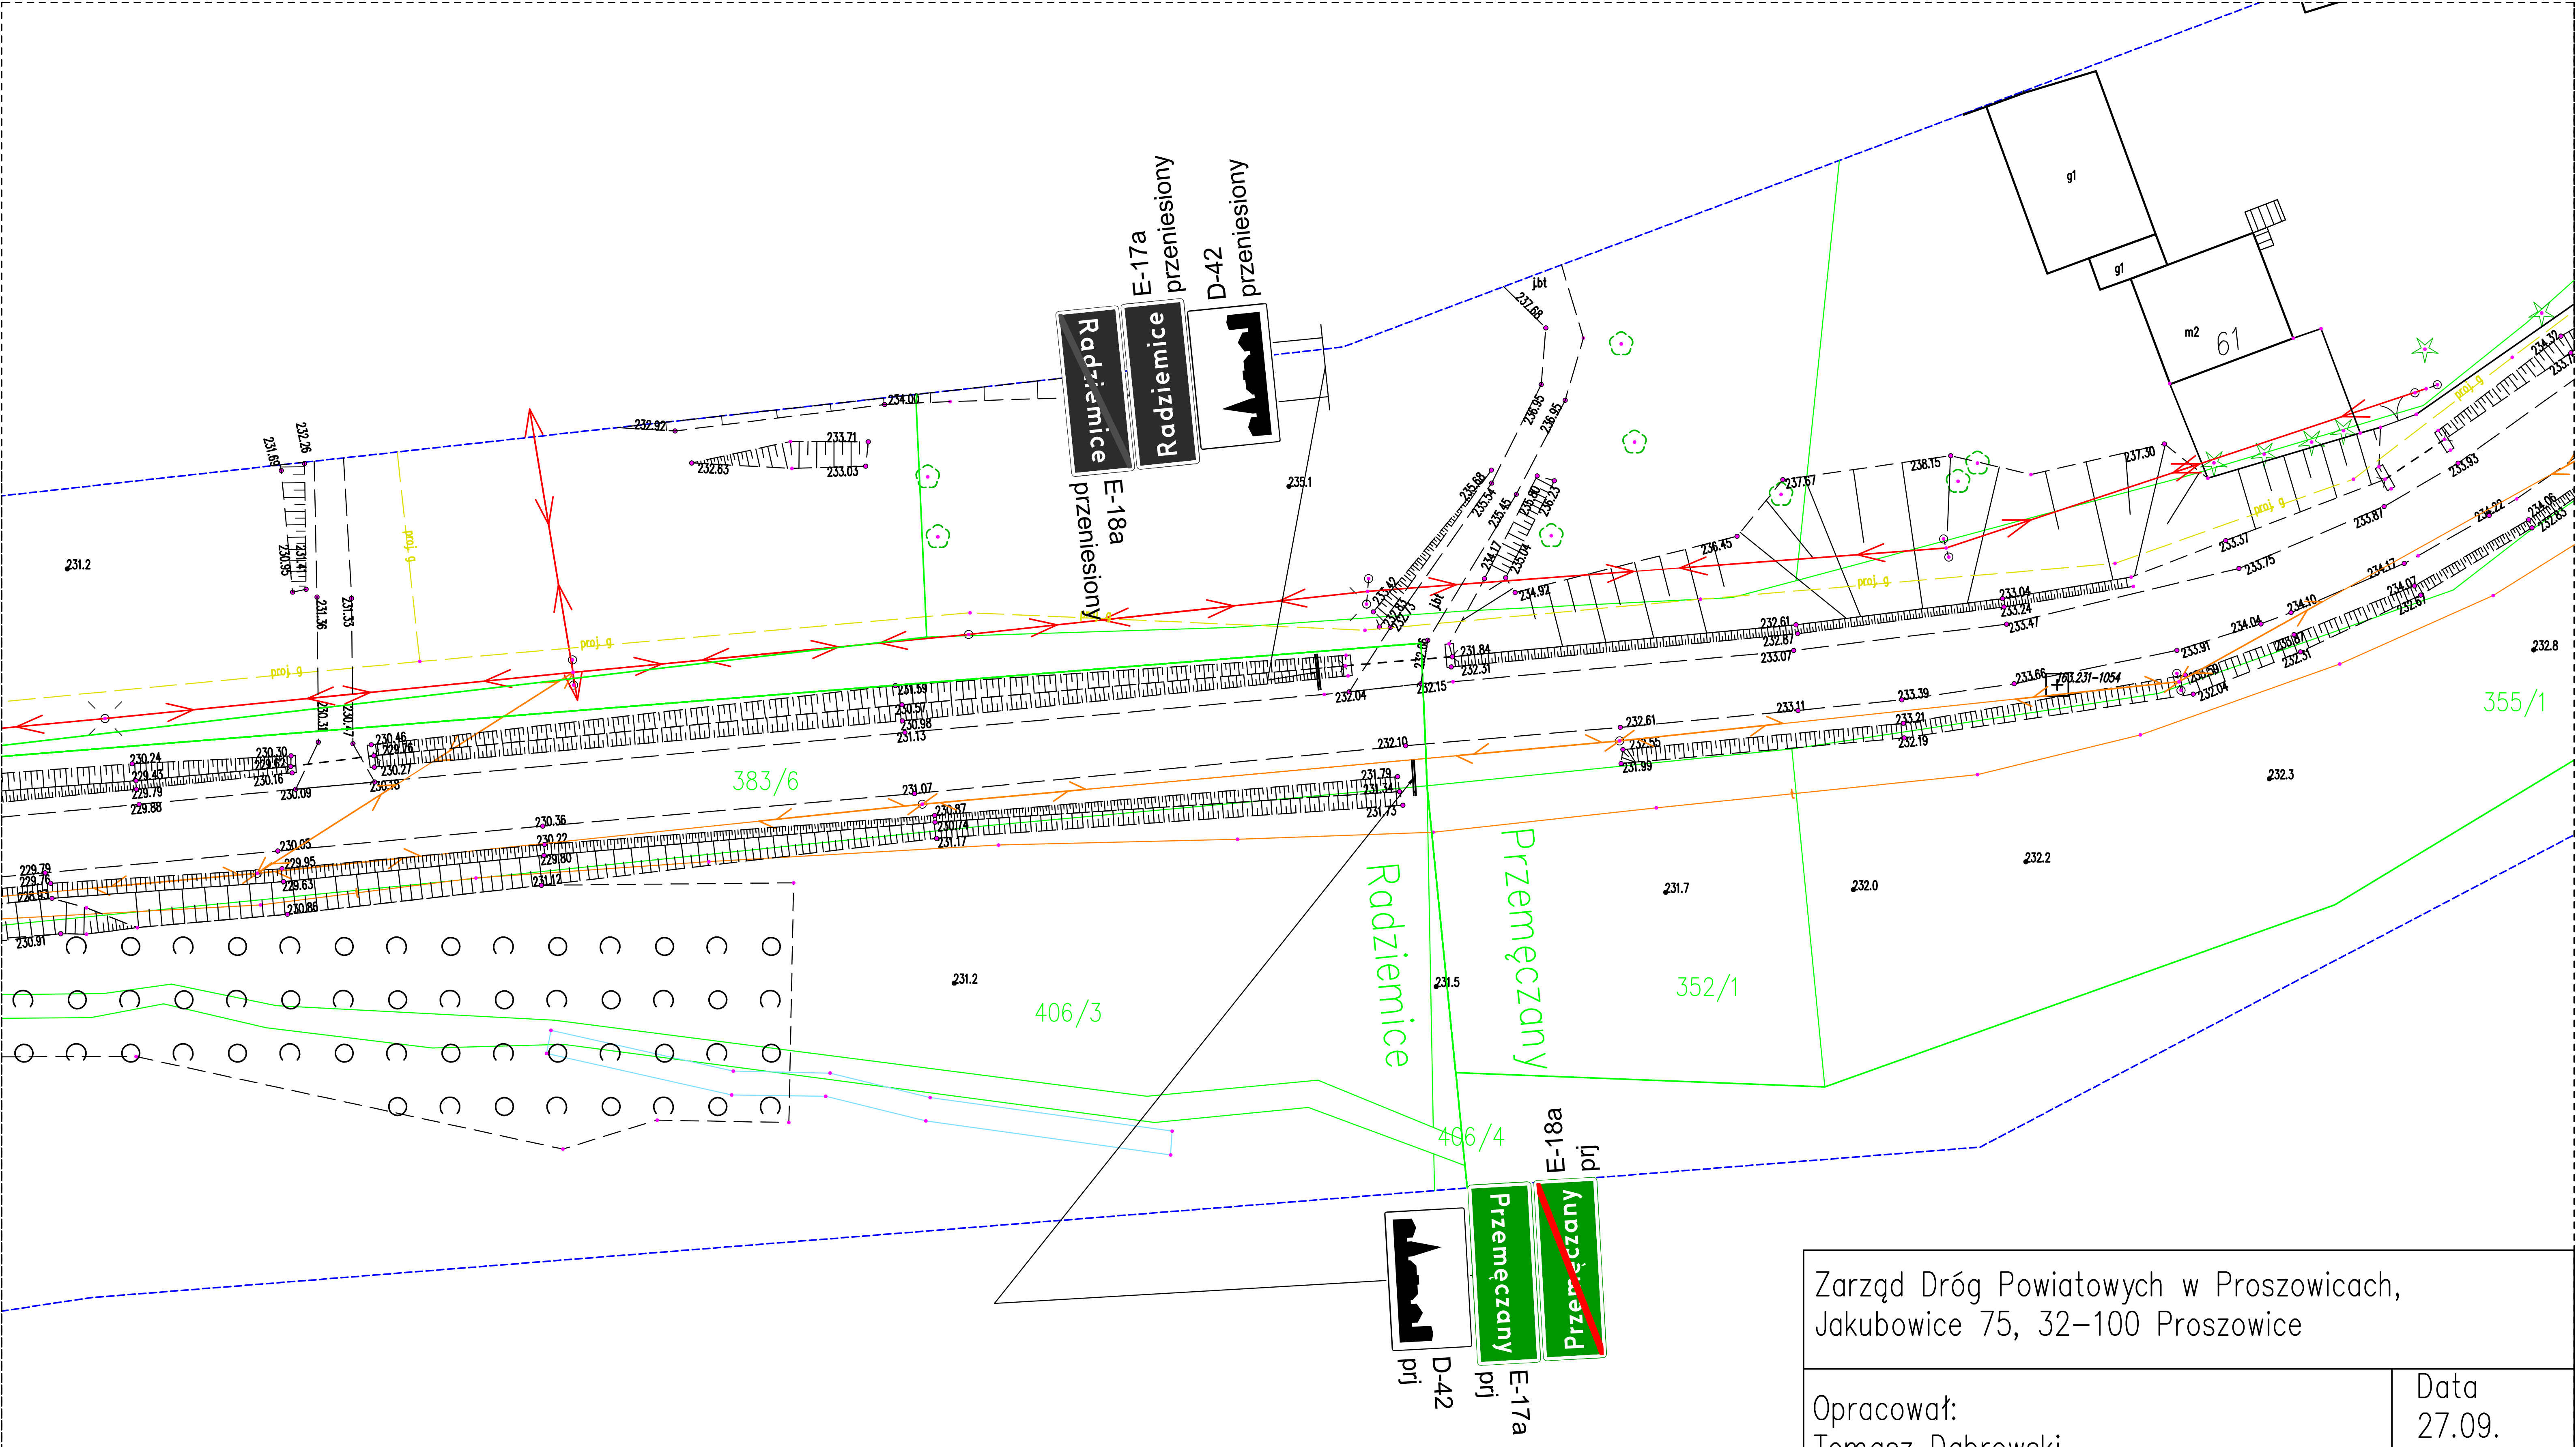


Zarząd Dróg Powiatowych w Proszowicach,
Jakubowice 75, 32–100 Proszowice

Opracował: Tomasz Dąbrowski	Data 27.09. 2025r.
Projekt stałej organizacji ruchu: Droga powiatowa nr 1259K w m. Przemęczany i Radziemice w km 4+700 – 5+700 będąca w zarządzaniu Zarządu Dróg Powiatowych w Proszowicach, Powiat Proszowicki, Województwo Małopolskie	Skala 1:2000
Schemat projektowanego oznakowania	Nr Rys. 2.3

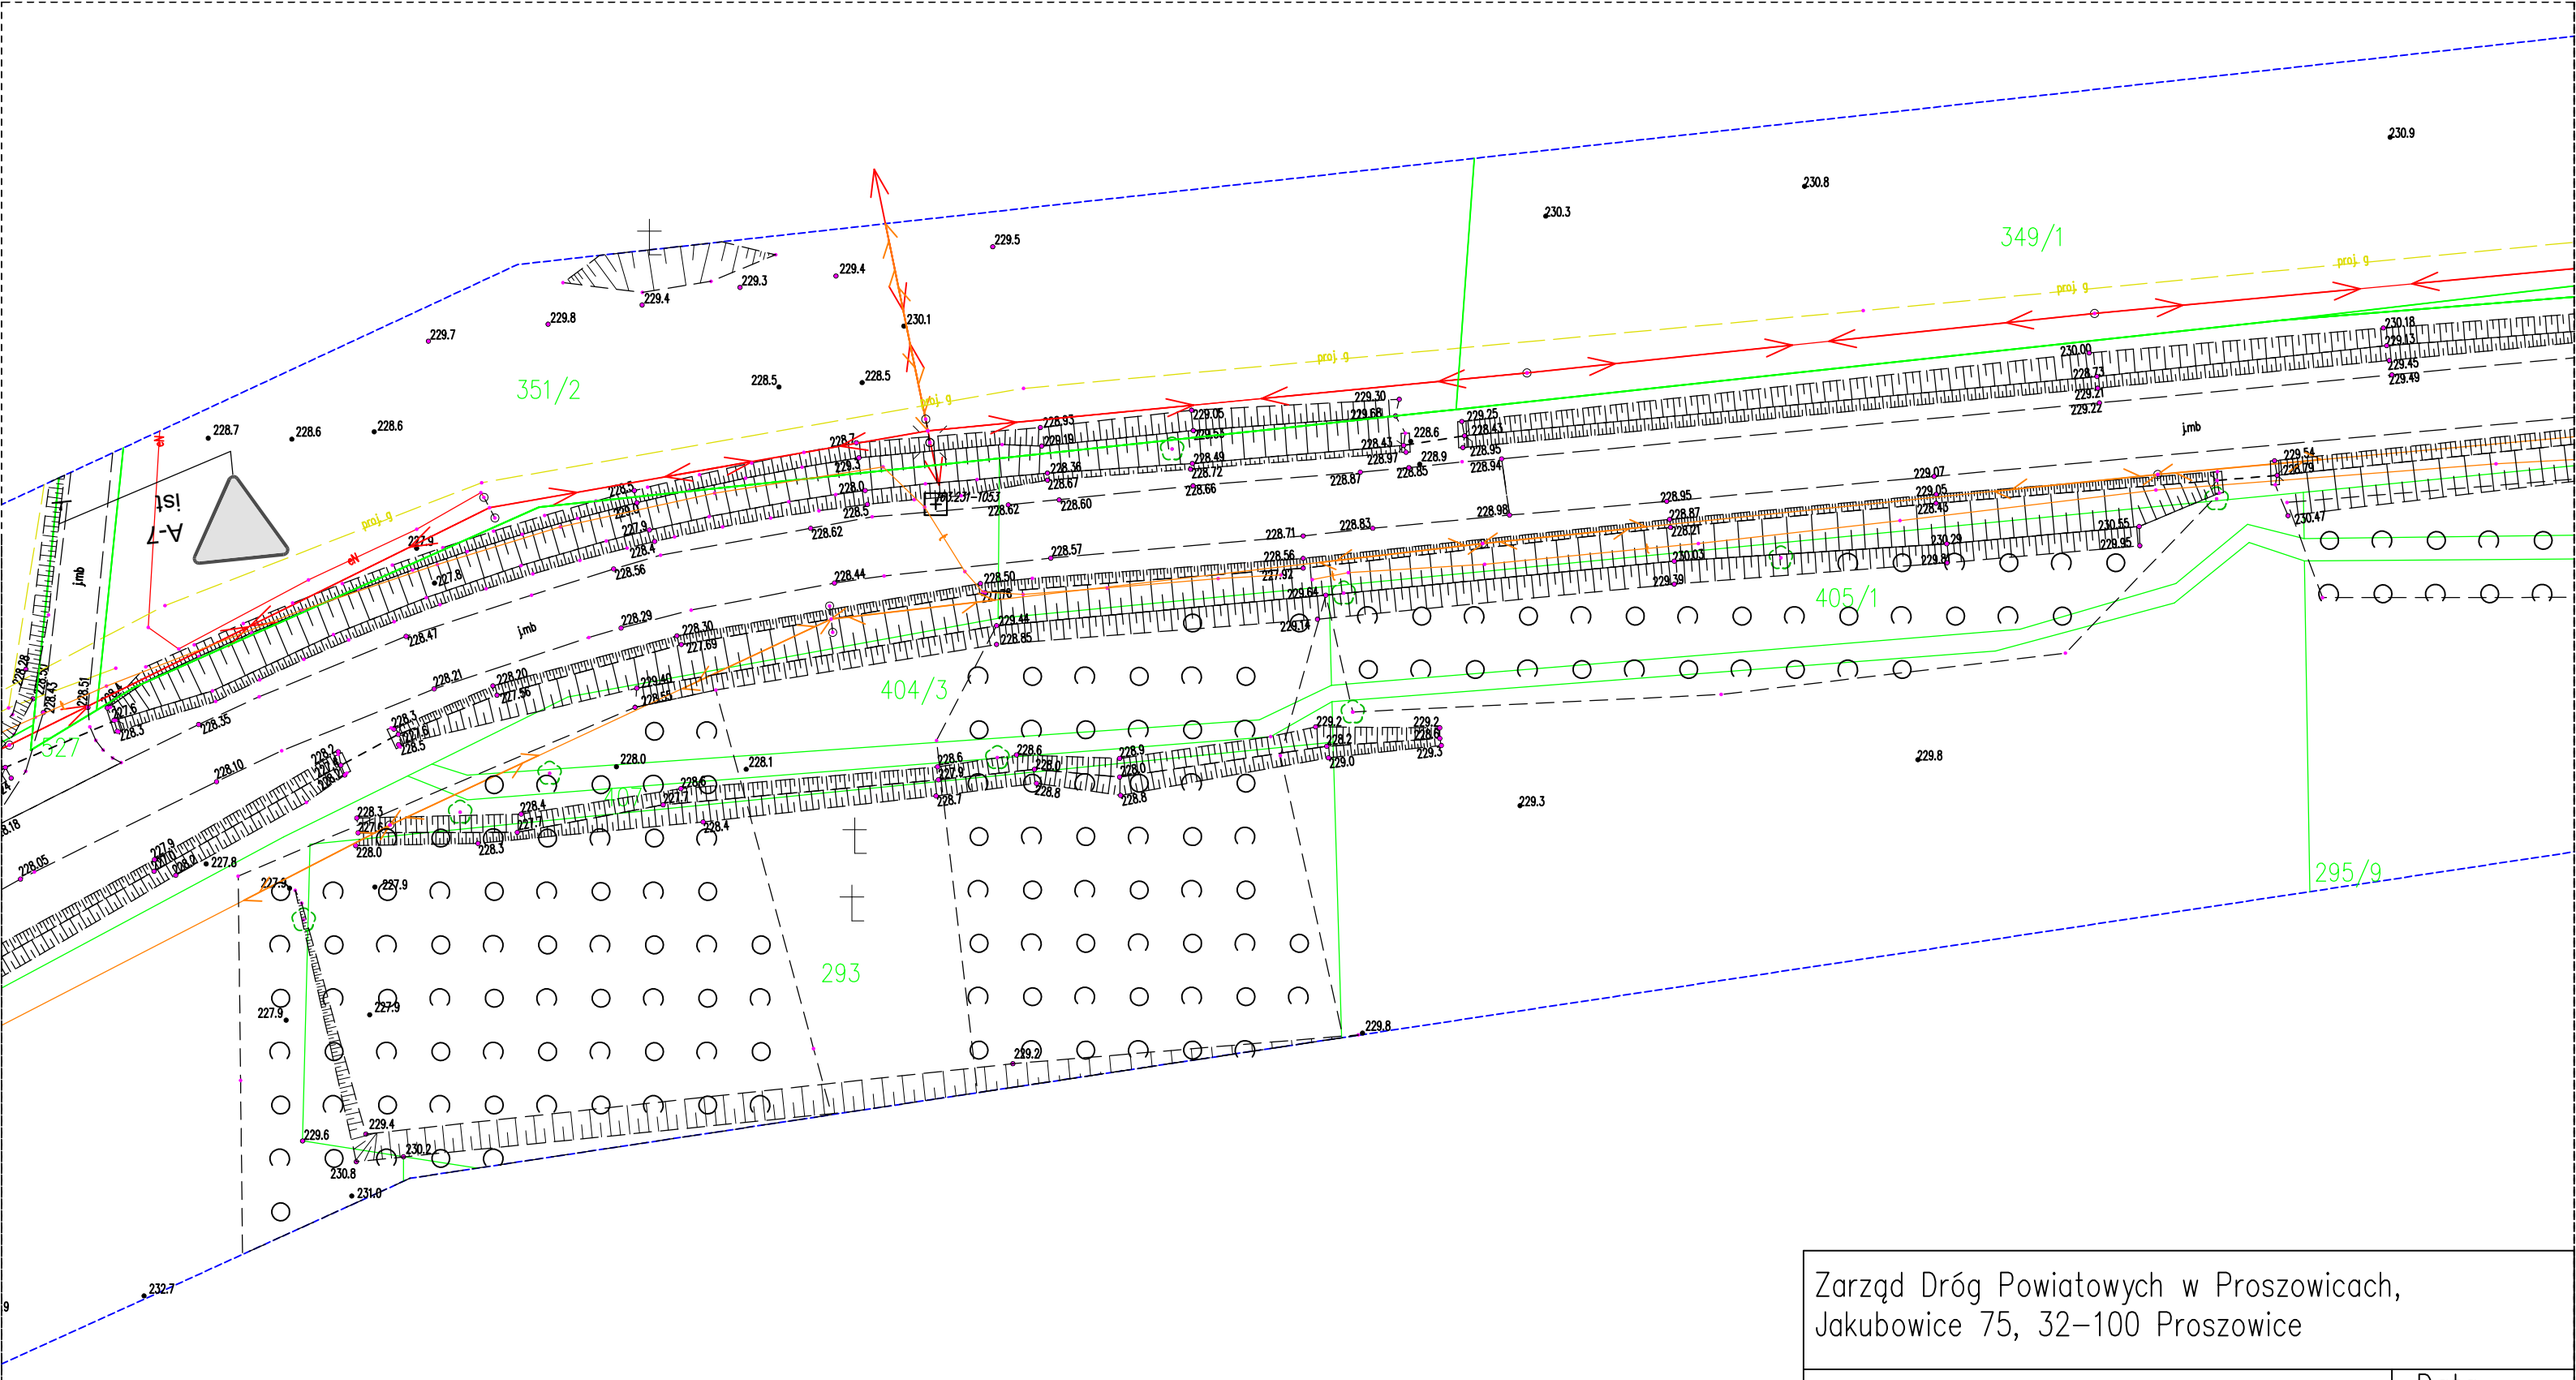

Zarząd Dróg Powiatowych w Proszowicach, Jakubowice 75, 32–100 Proszowice	
Opracował: Tomasz Dąbrowski	Data 27.09. 2025r.
Projekt stałej organizacji ruchu: Droga powiatowa nr 1259K w m. Przemęczany i Radziemice w km 4+700 – 5+700 będąca w zarządzaniu Zarządu Dróg Powiatowych w Proszowicach, Powiat Proszowicki, Województwo Małopolskie	Skala 1:2000
Schemat projektowanego oznakowania	Nr Rys. 2.4

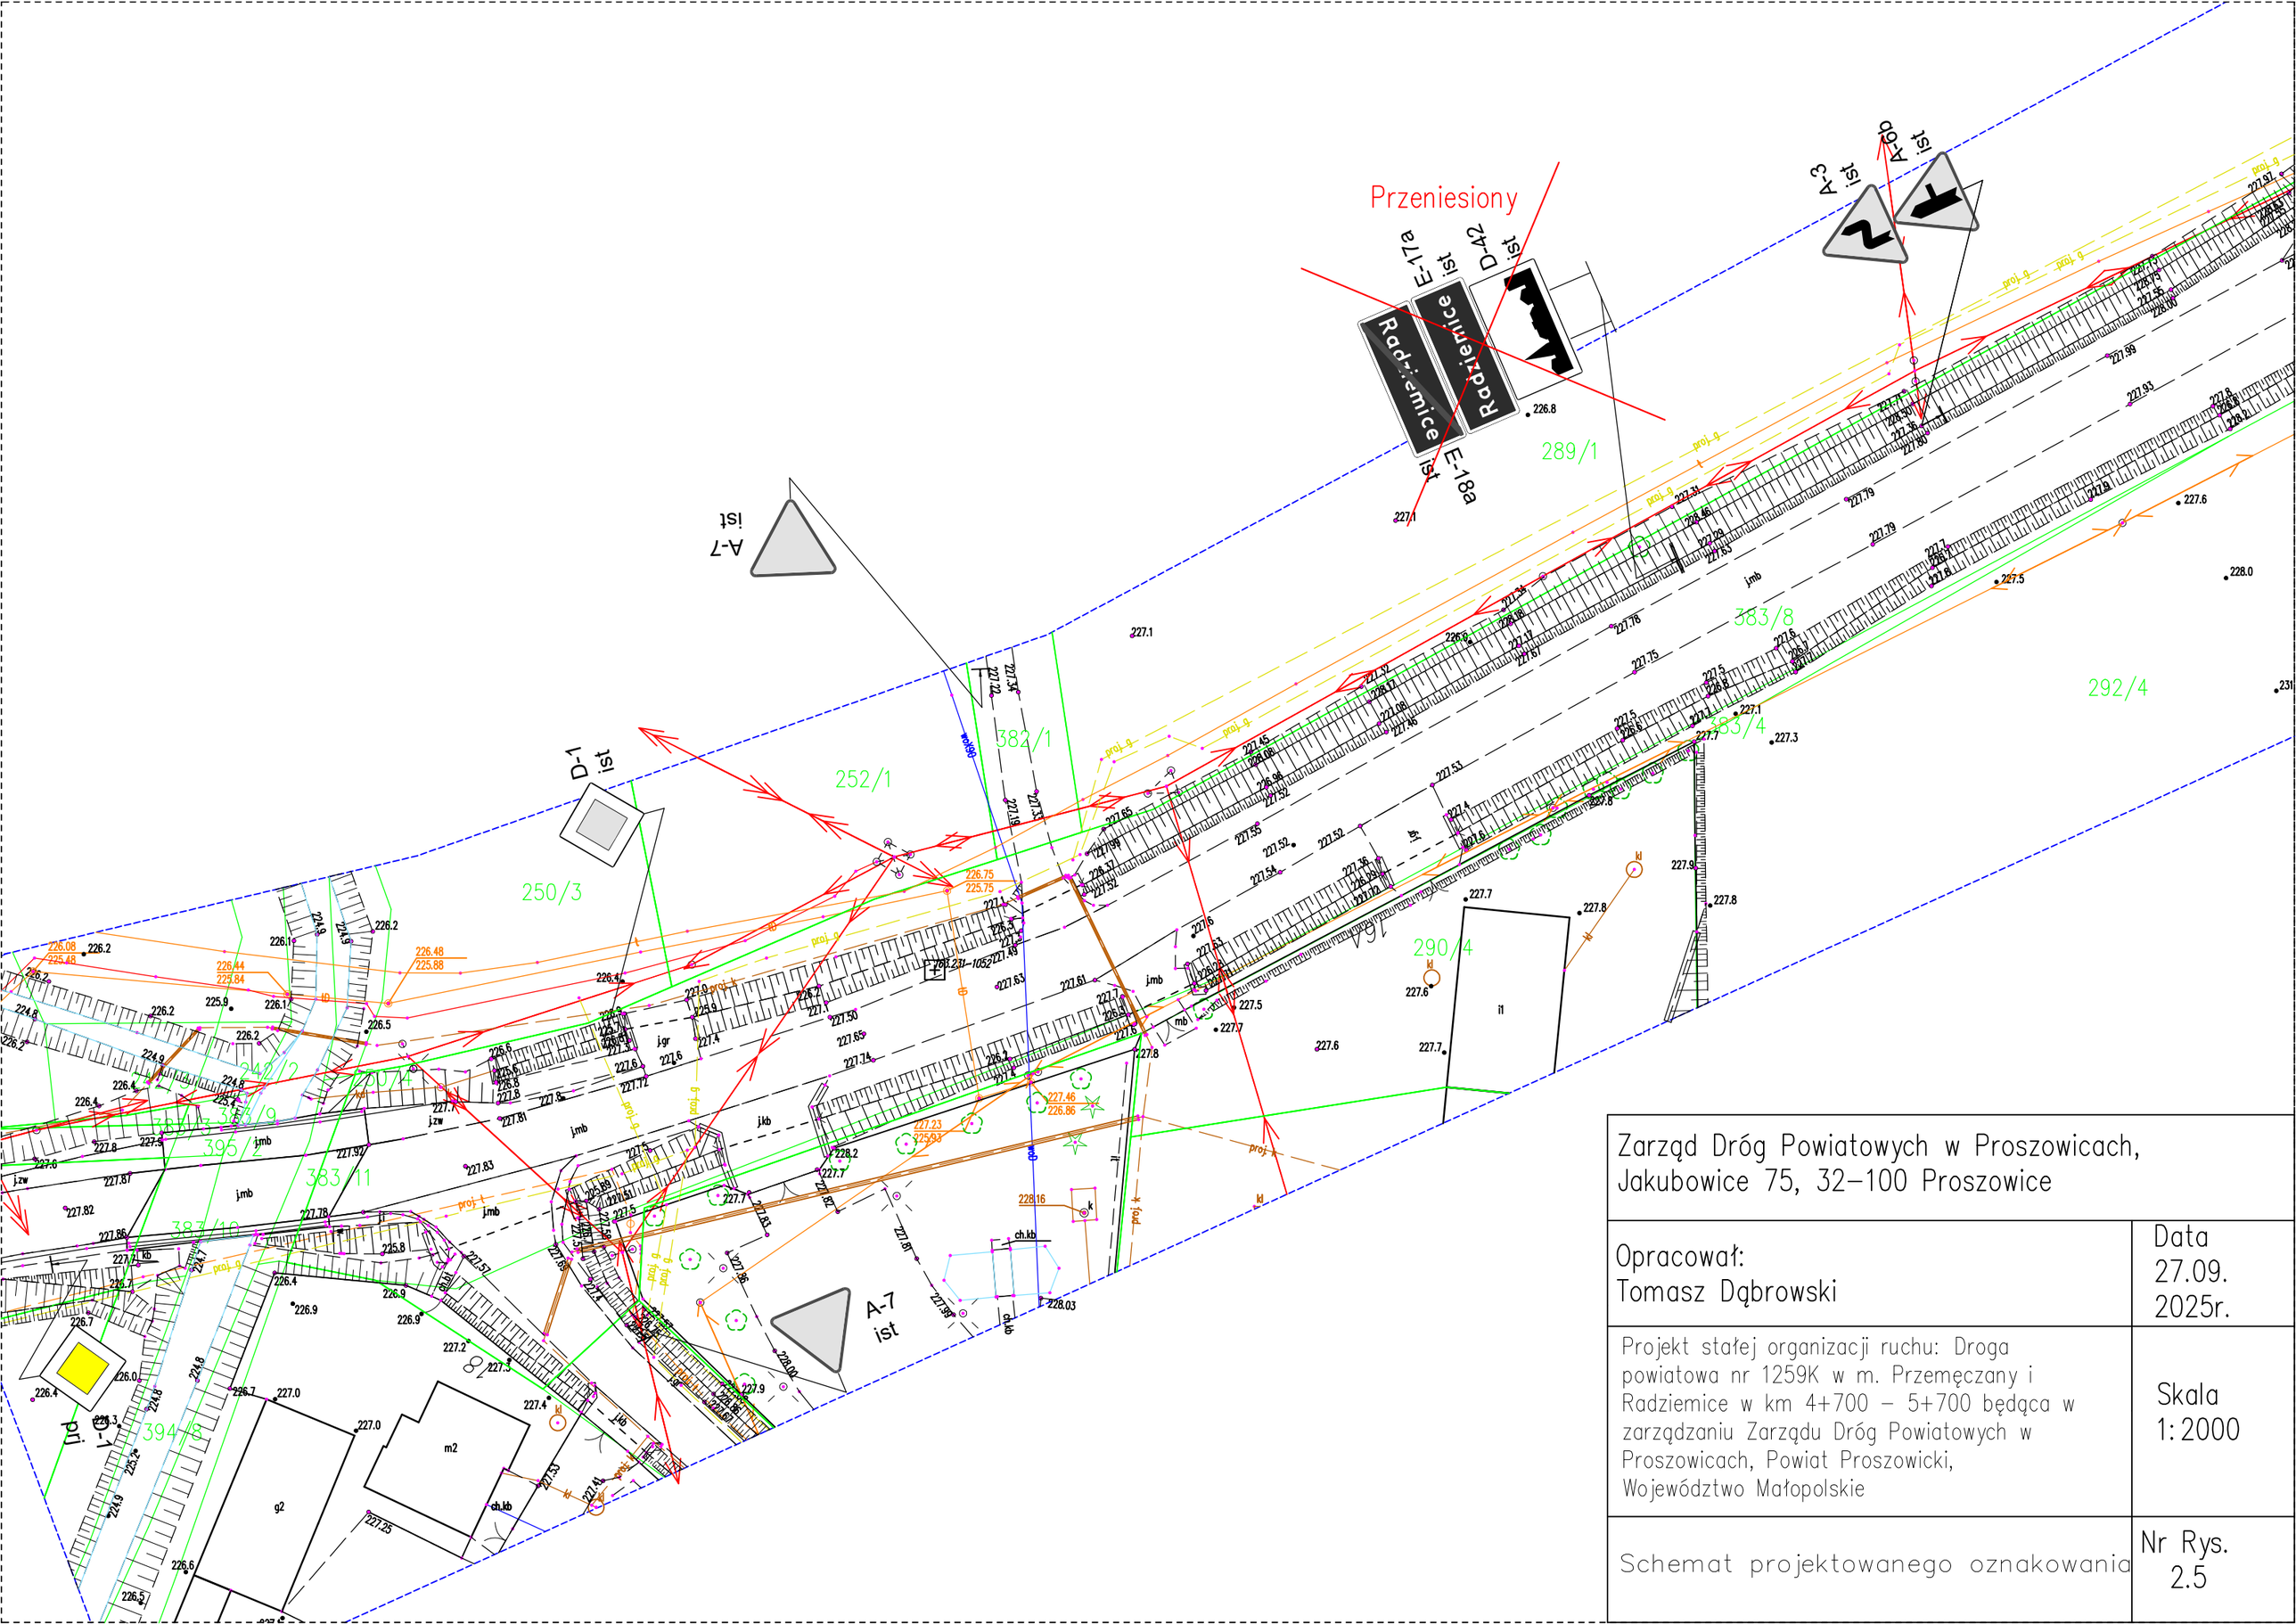

Zarząd Dróg Powiatowych w Proszowicach,
Jakubowice 75, 32–100 Proszowice

Opracował: Tomasz Dąbrowski	Data 27.09. 2025r.
Projekt stałej organizacji ruchu: Droga powiatowa nr 1259K w m. Przemęczany i Radziemice w km 4+700 – 5+700 będąca w zarządzaniu Zarządu Dróg Powiatowych w Proszowicach, Powiat Proszowicki, Województwo Małopolskie	Skala 1:2000
Schemat projektowanego oznakowania	Nr Rys. 2.5