STAROSTA CHODZIESKI

Kopia mapy ewidencyjnej
Skala 1:2000

Województwo:	**30 - wielkopolskie**
Powiat:	**3001 - chodzieski**
Jednostka ewidencyjna:	**300104_5 - MARGONIN - OBSZAR WIEJSKI**
Obręb ewidencyjny:	**0009 - RADWANKI**
Działka nr:	**,504,505,511,551/1,551/2,483**
Stan na dzień	**dn. 15-06-2023 r.**
Nr Kancelaryjny:	**GN.6642.1.420.2023**
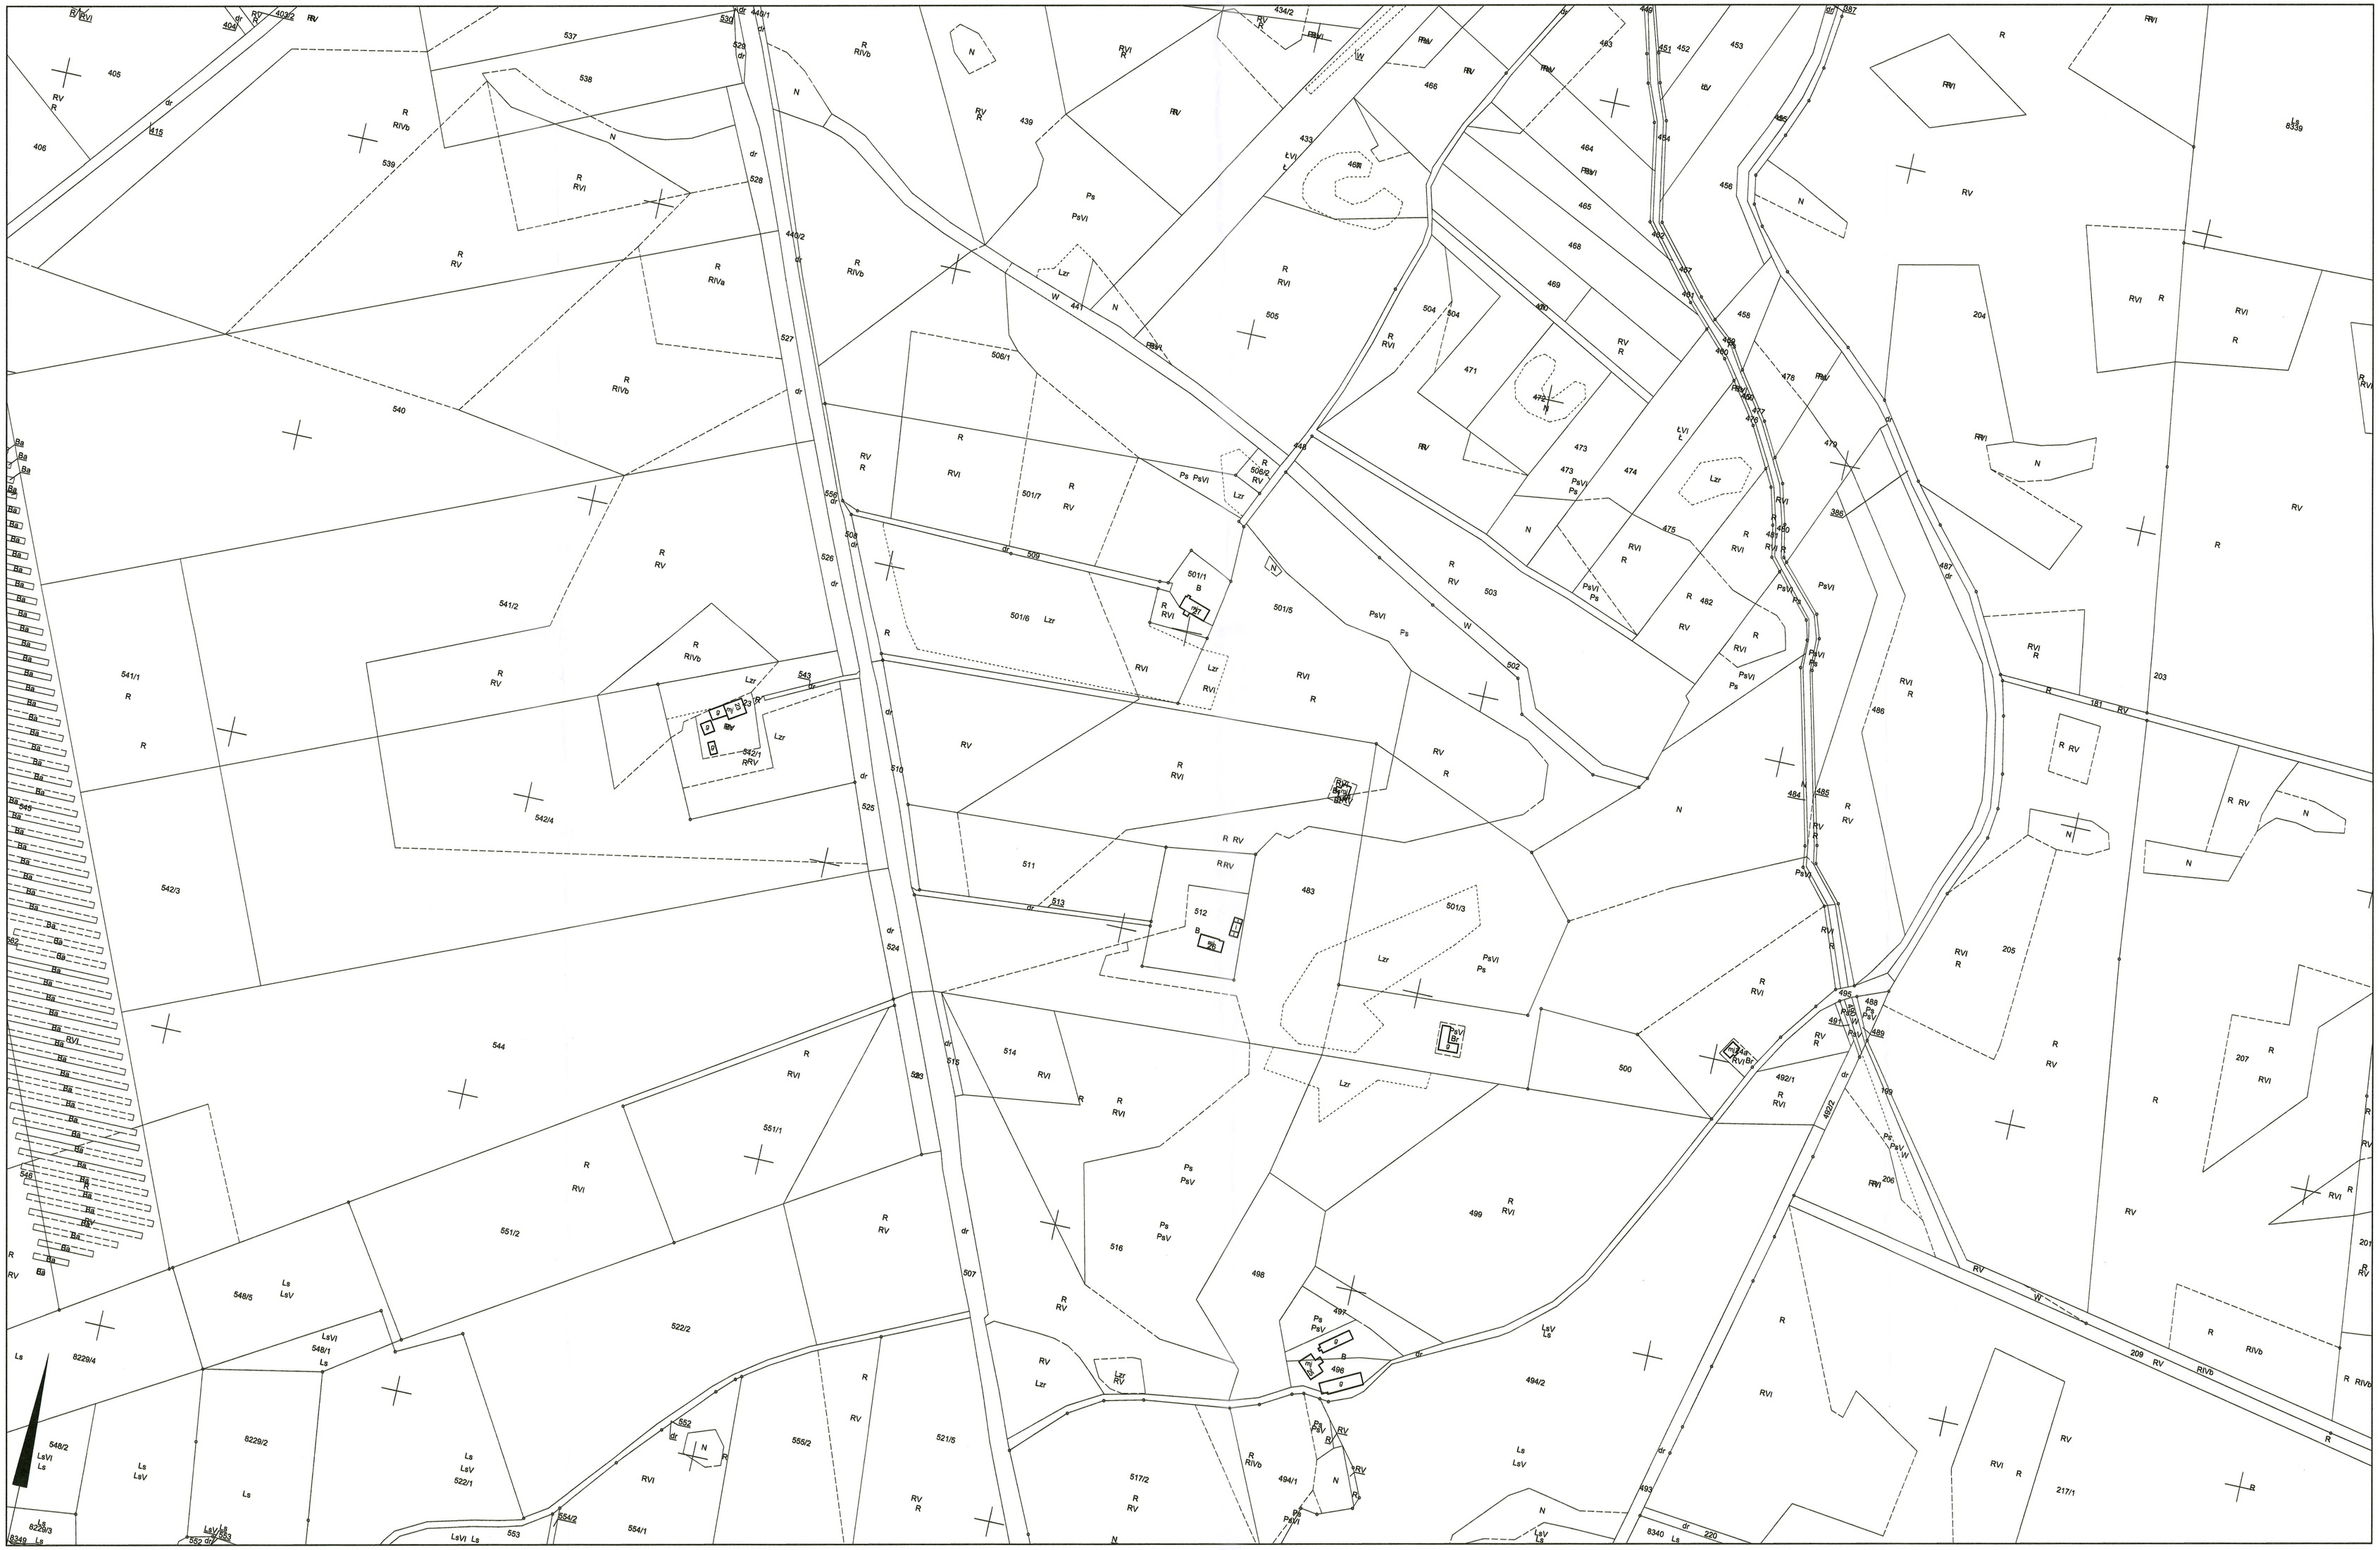
STAROSTA CHODZIESKI
Mapa ewidencyjna
(Nazwa materiału zasobu)
P.3001.2014.1
(Identyfikator ewidencyjny materiału zasobu)
15 CZE. 2023
(Data wykonania kopii materiału zasobu)
PODINSPEKTOR
Małgorzata Matuszak
(Imię, nazwisko i podpis osoby reprezentującej organ)