ID:6640.1405.2021
Nr wyk. 93/21

Treść mapy zgodna z terenem na dzień 15.11.2021r.

Wykazane na niniejszej mapie granice nieruchomości otrzymane z bazy EGiB zostały określone z wymaganą dokładnością.

W obszarze aktualizacji brak aktualnych projektów uzgodnionych w ZUDP.

Wszelkie trwałe obiekty budowlane podlegają, na zlecenie inwestora powykonawczemu pomiarowi inwentaryzacyjnemu przez jednostkę wykonawstwa geodezyjnego.

Nie wyklucza się istnienia w terenie nie wykazanych na niniejszej mapie urządzeń podziemnych, które nie były zgłoszone do inwentaryzacji lub o których brak jest informacji w instytucjach branżowych.

Na niniejszej mapie nie wyróżnione są grunty obciążone służebnościami gruntowymi ujawnionymi w księgach wieczystych.

Granice działek skartowano na podstawie danych z ewidencji gruntów.

Proszowice, dn. 30.11.2021r.

Sporządził: mgr inż. Paweł Stopiński GEODETA

Sprawdził: Włodzimierz Stopiński Uprawnienia geodezyjne Nr 8609/89/91 tel. 513 033 644

Podwładczam, że niniejszy dokument został opracowany w wyniku prac geodezyjnych i kartograficznych, których rezultaty zawiera operat techniczny pozytywnie zweryfikowany. Jednocześnie informuję, że jestem świadomy odpowiedzialności karnej za złożenie fałszywego oświadczenia.	
Nr zgłoszenia prac geodezyjnych	6640.1405.2021
Organ służby geodezyjnej, który otrzymał zgłoszenie	Starosta Proszowicki
Wykonawca prac geodezyjnych	MAP.POINT USŁUGI GEODEZYJNE Paweł Stopiński Wapiennice 33, 32-100 Proszowice NIP: 6821760522, REGON: 383253... tel. 513 033 644
Nr oraz data sporządzenia dokumentu zawierającego wynik pozytywnej weryfikacji	Protokół weryfikacji nr 6640.1405.2021.12976 z dnia 15.12.2021r.
Imię i nazwisko oraz nr uprawnień zawodowych kierownika prac	Włodzimierz Stopiński Uprawnienia geodezyjne Nr 8609/89/91 tel. 513 033 644

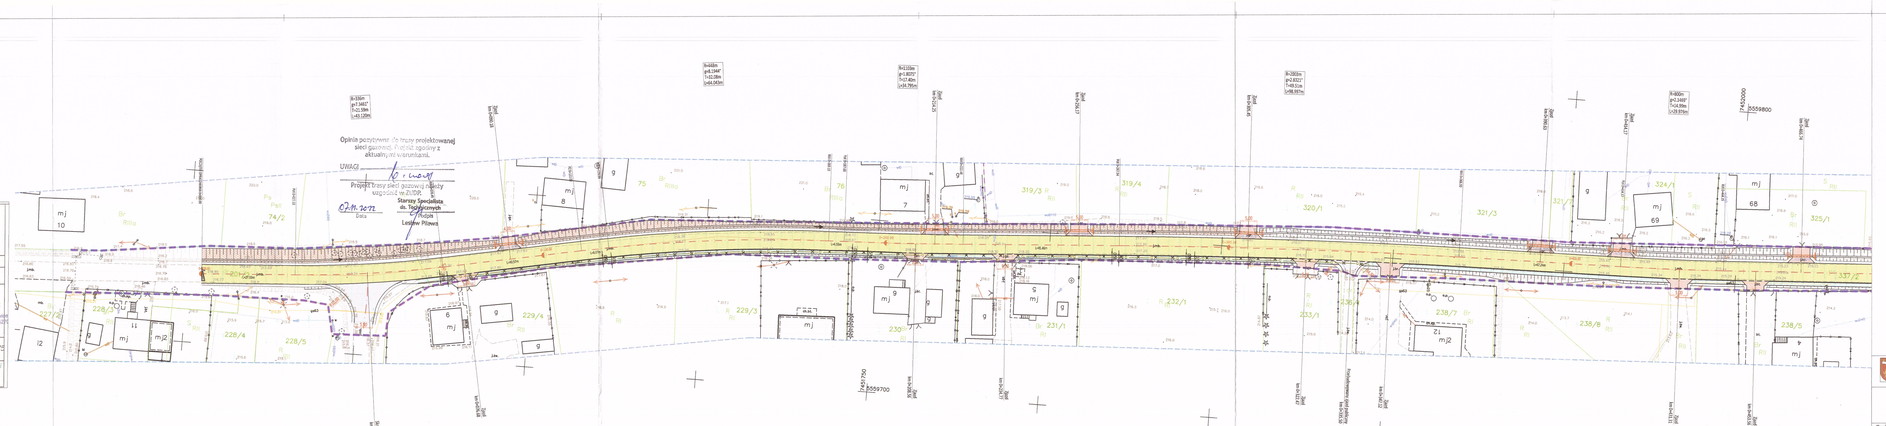
Opinia pozytywna: do mapy projektowanej sieci gazowej. Mapa zgodna z aktualnymi wymaganiami.

UWAGI:

Projekt mapy sieci gazowej i dane włączono w PUDP.

07.12.2021 Data

Starszy Specjalista ds. Technicznych Agata Lesław Pilawa


R-0,55m
gł:1,96m
l=52,38m
l=45,10m
R=600m
gł:2,34m
l=62,38m
l=56,45m
R=1100m
gł:0,80m
l=57,40m
l=56,79m
R=1302m
gł:2,82m
l=57,31m
l=48,51m
l=48,07m
R=600m
gł:2,66m
l=52,38m
l=51,97m
6435000
6435700
6436400
3559800
3559700
3559600
Projektowana droga powiatowa nr 1273K
Projektowana droga powiatowa nr 1273K
Projektowana droga powiatowa nr 1273K