

Na podstawie przepisu art. 36a ust. 6 Ustawy Prawo Budowlane, wprowadzono zmiany w zatwierdzonym Projekcie Budowlanym które zostały zakwalifikowane jako nieistotne. Zmiany te nie naruszają art. 36a ust. 5.

Wprowadzone zmiany powodujące nieistotne odstępnie od zatwierdzonego projektu budowlanego


Zmiany naniesiono kolorem czerwonym na kopii rysunku zatwierdzonego projektu budowlanego.

Wprowadzono zmiany odbiegające w sposób nieistotny od zatwierdzonego projektu budowlanego zgodnie z art. 36a Prawa Budowlanego.

date

Projektant: _____ Sprawdzający: _____

✗ – Elementy zatwierdzone decyzją nie realizowane

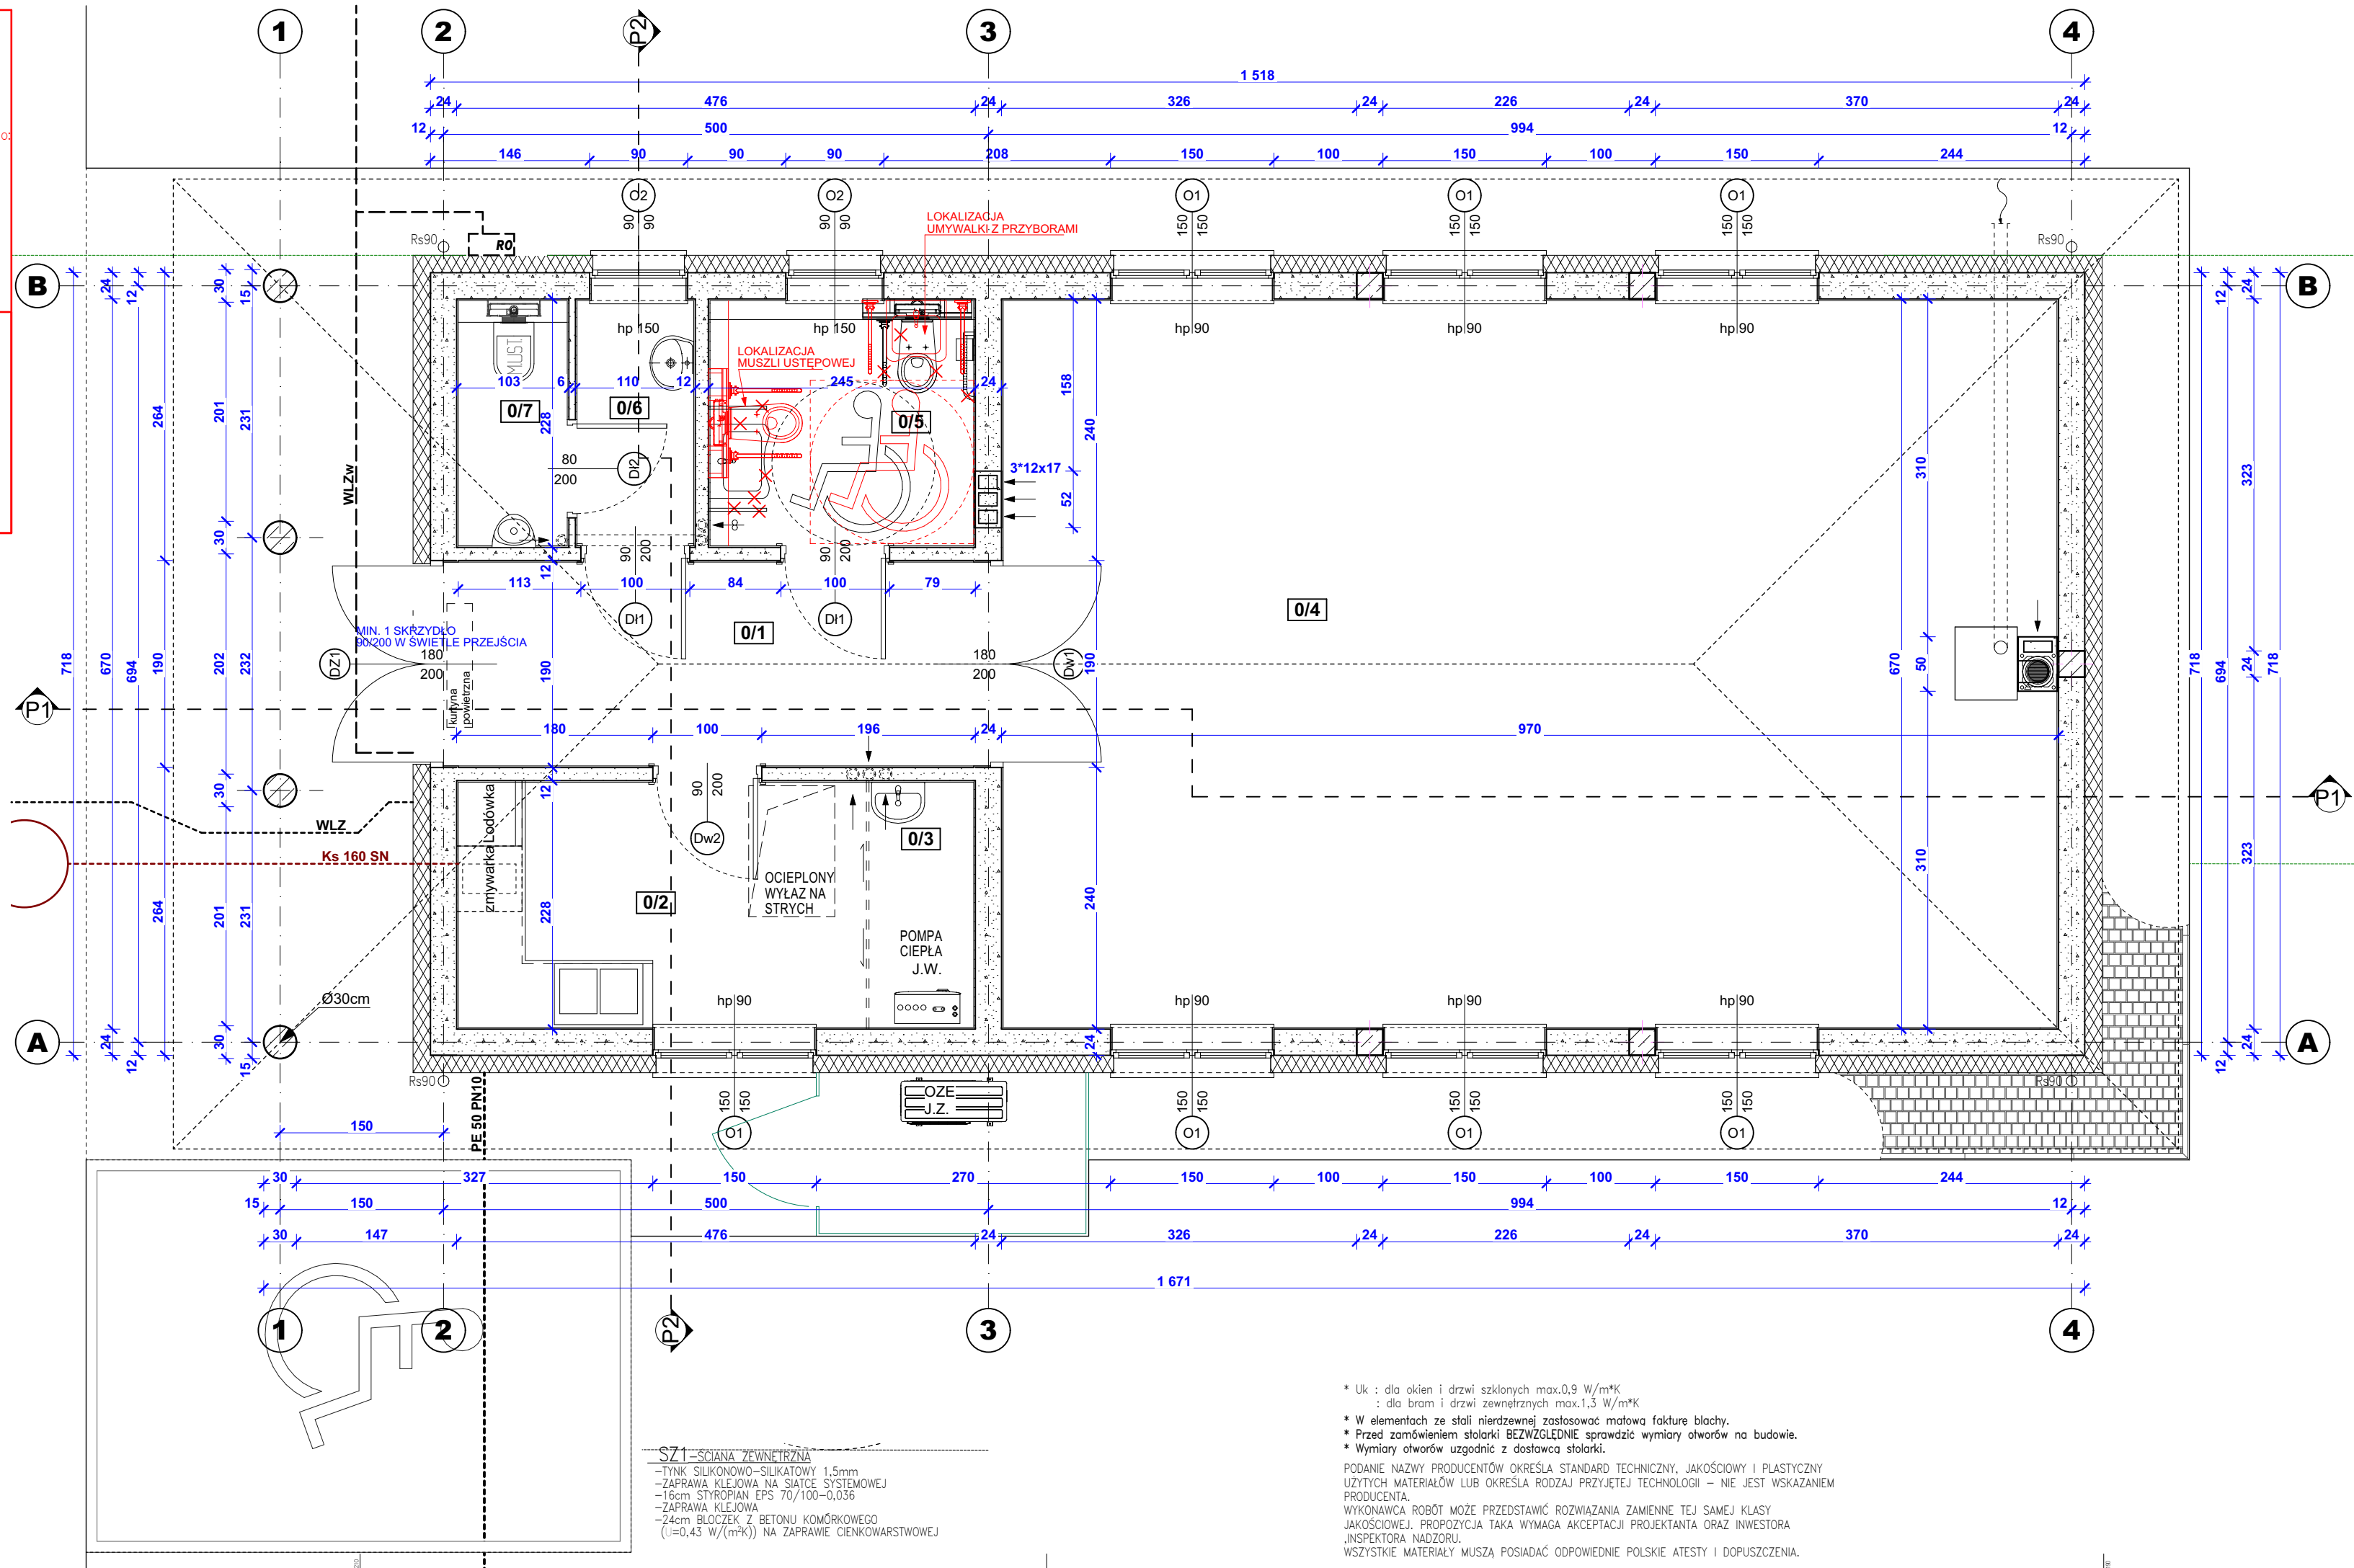

WSZYSTKIE MATERIAŁY MUSZĄ POSIADAĆ ODPOWIEDNIE POLSKIE ATESTY I DOPUSZCZENIA

Zestawienie pomieszczeń				
Kondygnacja	Nr	Nazwa pomieszczenia	Rodzaj posadzki	Powierzchnia
RZUT PARTERU				
	0/1	KORYTARZ	PLYTKI GRESOWE	9,36
	0/2	P. SOCJALNE	PLYTKI GRESOWE	8,43
	0/3	P. PORZADKOWE	PLYTKI GRESOWE	2,22
	0/4	ŚWIETLICA	PLYTKI GRESOWE	64,32
	0/5	WC NPS / DAMSKI	PLYTKI GRESOWE	5,45
	0/6	WC MĘSKI-PRZEDSIONEK	PLYTKI GRESOWE	2,41
	0/7	WC MĘSKI	PLYTKI GRESOWE	2,25
				94,44 m²

1. Wszystkie roboty należy wykonywać zgodnie z Polskimi Normami, Warunkami technicznymi wykonania i odbioru robót, Budowlano- montażowych opracowanymi przez Instytut Techniki Budowlanej oraz zasadami wiedzy i sztuki budowlanej.
2. Pozostałe zadania należy zwyfikować i precyzyjnie wyłożyć geodezyjnie.
3. Wszystkie elementy ruchome, elementy wyposażenia, w szczególności elementy słupki i słusarki okiennej i drzwiowej, szkła, fasad, okładzin elewacyjnych, pokrycia dachowego, balustrad, poręczy i pochwyfów, odbojników wewnętrznych i innych należy bezwzględnie zamocować i wykonywać / montować na podstawie zwyfikowanych obmiarów rzeczywistych wykonanych na obiekcie.
4. Dopuszcza się zastosowanie materiałów zamiennych pod warunkiem, że posiadają one cechy nie gorsze jakościowo i technicznie od wskazanych w projekcie.
5. Wszystkie elementy konstrukcyjne należy przyjmować według pozycji opisanych na schematach lokalizacyjnych w dokumentacji – część konstrukcyjna.
6. Wszystkie otwory, przejścia i bruzdy instalacyjne przyjmować według projektów branżowych.
7. Do elementów na dachu należy stosować blache stalowa powlekana w odcieniu opisanym na rysunkach elewacyjnych w opisie w ścianach.
8. Schodzą z pustaka z betonu komórkowego na cięnkowarstworowej spoinie oraz trzpienie, słupy żelbetowe wg cz. konstrukcyjnej.
9. Pokrycie dachowe z blachodachówkami w kolorystyce określonej na rysunkach elewacji oraz opisie technicznym.
10. Bezwzględnie stosować systemowe rozwiązania hydroizolacyjne .
11. Izolacje pionową ścian fundamentowych zewnętrznych wykonać do poziomu 1,55m powyżej ławy fundamentowej
12. Wszystkie elementy drewniane należy zabezpieczyć ogniochronnie oraz przed korozją biologiczną.
13. Karminy,wywiewki w przestrzeni ponadstropowej należy ocieplić wełną mineralną gr.10cm.
14. Na elewacji zaprojektowano tynk silikonowy z warstwą kleju z włópiatą siatką z włókna szklanego.
15. W celu zapewnienia sztywności trzonów kominiowych, należy stosować systemowe zestawy zbrojenie oraz usztywnienia przejść dachowych w postaci systemowych uchwyfów lub usztywnień pola między łukowymi
16. W projekcie zastosowano systemowe rozwiązania dymowo-wentylacyjne f. Schiedel
17. Elementy drewniane usytuowane w odległości mniejszej niż 30cm od krawędzi przewodu dymowego lub spalinoowego należy zabezpieczyć tynkiem gr.2,5cm na siatce– pozostałe el. na długości min.1m

 archido DAMIAN ORANIEC 			
ul. Waryńskiego 45a, 27-400 Ostrowiec Świętokrzyski, NIP: 661-204-59-88, REGON: 260691758 tel. +48 601 997 097 ,mail: archido@o2.pl			
NAZWA OBIEKTU BUDOWLANEGO		BUDOWA BUDYNKU ŚWIE TLICY WIEJSKIEJ, 2 BOISK, PLACU ZABAW I SIŁOWNI ZEWNĘTRZNEJ WRAZ Z NIEZBEDNĄ INFRASTRUKTURĄ	
ELEMENT PROJEKTU BUDOWLANEGO		PROJEKT ARCHITEKTONICZNO–BUDOWLANY	
BRANŻA		ARCHITEKTURA	
TYTUŁ RYSUNKU		RZUT PARETRU	
ZESPÓŁ PROJEKTOWY		UPRAWNIENIA	
AUTOR PROJEKTU GŁ. PROJEKTANT		mgr inż. arch. Damian Oraniec	
ASYSTENT PROJEKTANTA:		-----	
SPRAWDZAJĄCY:		mgr inż. arch. Anna Walewska	
DATA: SPORZĄDZENIA/ SPRAWOZDANIA		300/SWOKK/2017 SKALA:	
NAZWA PLIKU:		OSTROWIEC ŚW. LISTOPAD 2022r. 1:50 NR RYS.: AR-1	
REPRODUKACJA		Format arkusza: Arkusz nr:	
WYŚLEKIE PRAWA ZASTRZEŻONE: PROJEKTU W CAŁOŚCI LUB FRAGMENTU BEZ ZGODY AUTORÓW PROJEKTU ZABRONIONA		594x297 23	