


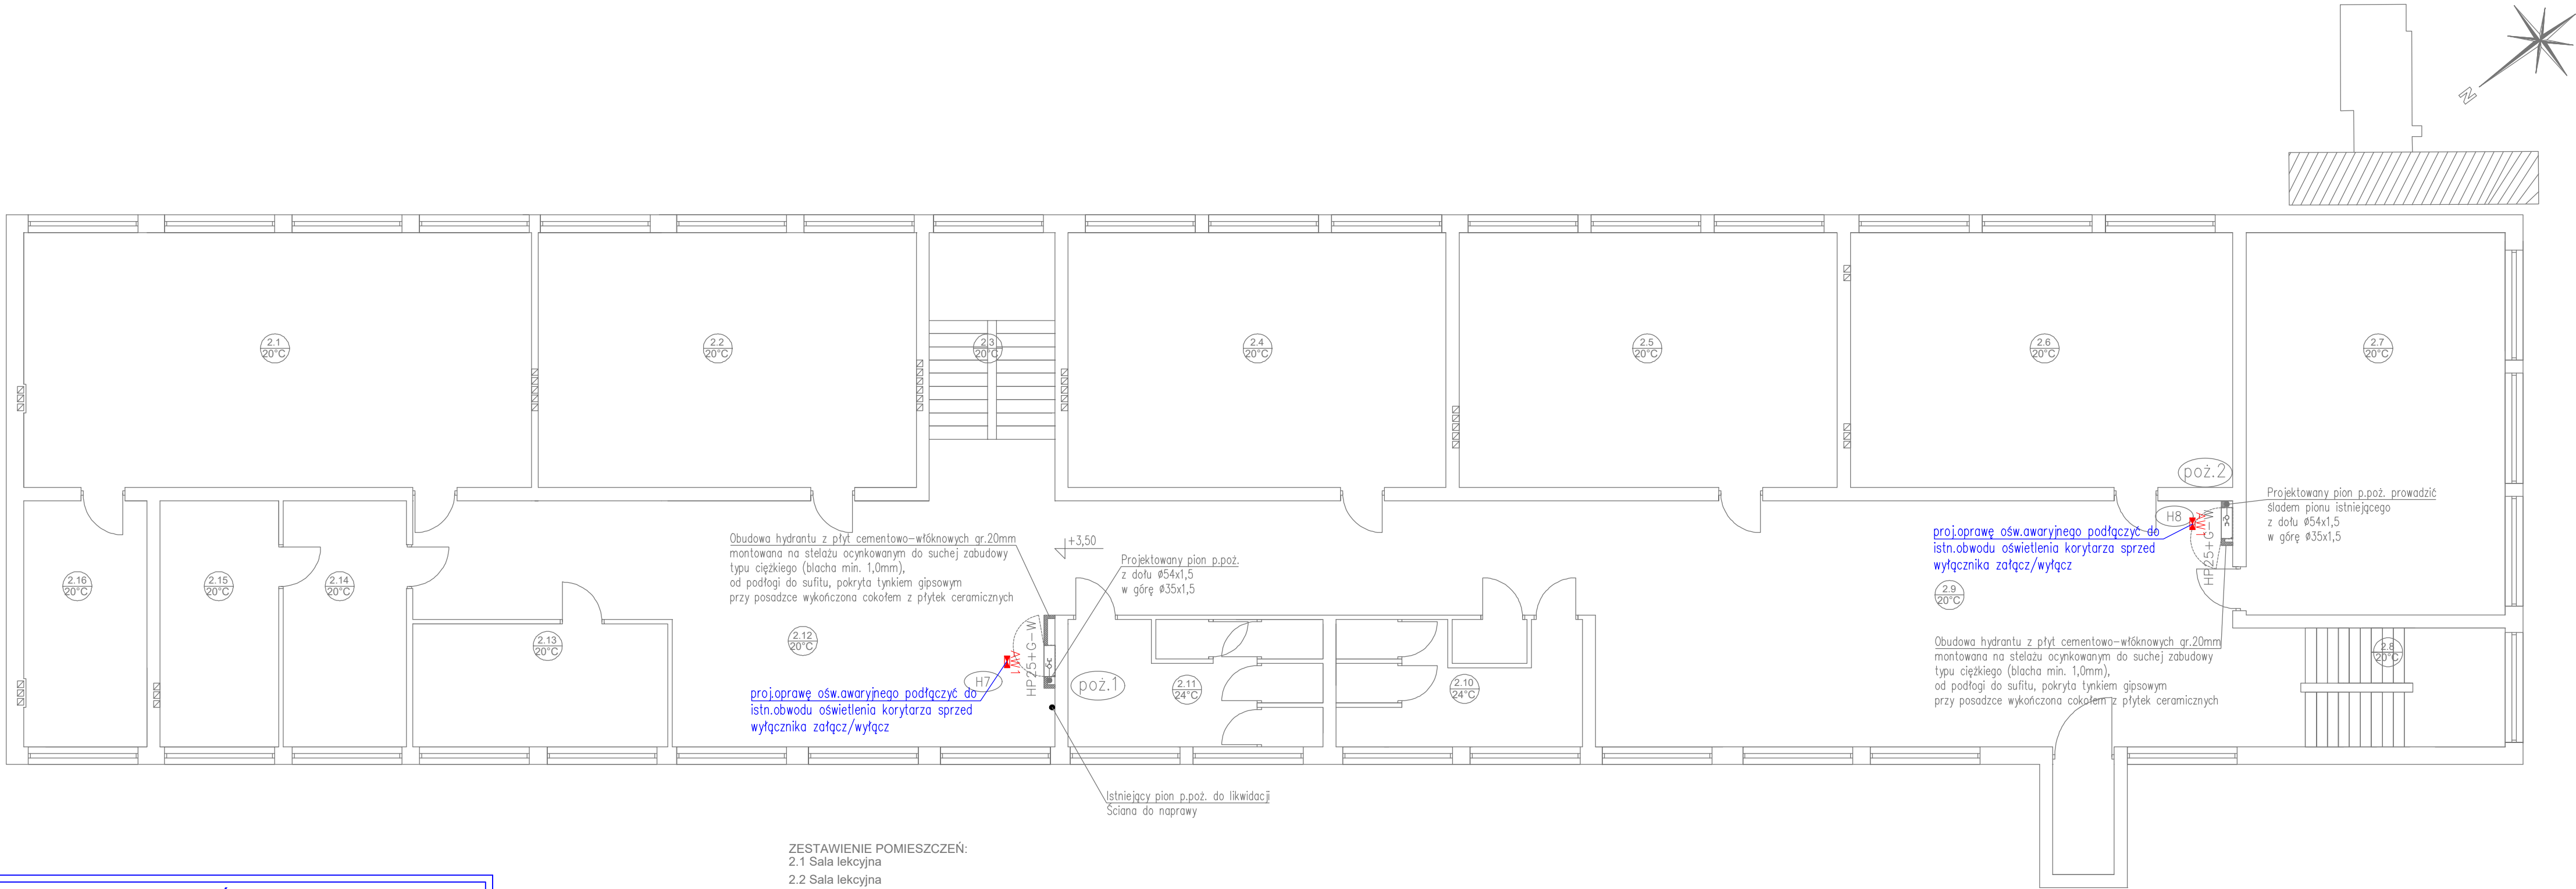

| LEGENDA OPRAW OŚWIETLENIOWYCH |        |                                |
|-------------------------------|--------|--------------------------------|
| INDEKS                        | SYMBOL | TYP OPRAWY                     |
| A.1                           |        | FULL MOON RING LED 26W<br>IP65 |
| AW1                           |        | PRATICA MODULA<br>IP65         |

- ZESTAWIENIE POMIESZCZEŃ:
- 2.1 Sala lekcyjna
  - 2.2 Sala lekcyjna
  - 2.3 Klatka schodowa
  - 2.4 Sala lekcyjna
  - 2.5 Sala lekcyjna
  - 2.6 Sala lekcyjna
  - 2.7 Sala lekcyjna
  - 2.8 Klatka schodowa
  - 2.9 Holl
  - 2.10 Toaleta
  - 2.11 Toaleta
  - 2.12 Korytarz
  - 2.13 Gabinet pedagoga
  - 2.14 Biblioteka
  - 2.15 Biblioteka
  - 2.16 Zaplecze

LEGENDA:

h54x1,5 st.śc. Instalacja hydrantowa

• Pion instalacji hydrantowej

• Istniejący pion instalacji hydrantowej do likwidacji  
Hydrant p.poż. Ø25, z węzłem półsztywnym L=30m z przegdownicą o średnicy równoważnej 10mm o współczynniku K=43 przy strumieniu rozproszonym o wydajności min. 1,0dm3/s przy ciśnieniu p=0,2MPa  
+ miejsce na gaśnicę pod zwijadłem  
+ wykonanie wnękowe

|                                                       |  |                                               |  |
|-------------------------------------------------------|--|-----------------------------------------------|--|
| <b>AKI•projekt</b>                                    |  | <b>PRACOWNIA PROJEKTOWA</b>                   |  |
| ul. Prószkowska 9/28 45-710 Opole                     |  | kom. 502 529 808 e-mail: biuro@aki-projekt.pl |  |
| OBIEKT/ZAMIERZENIE BUDOWLANE                          |  | ADRES                                         |  |
| Instalacja hydrantowa w budynku                       |  | Olszanka 94                                   |  |
| Publicznego Zespołu Szkolno-Przedszkolnego w Olszance |  | dz. nr 178/2, 177/3 obręb Pogorzela           |  |
| TYTUŁ RYSUNKU                                         |  |                                               |  |
| PŁan instalacji elektrycznych - Rzut I piętra         |  |                                               |  |
| FAZA PROJEKTU                                         |  | BRANŻA                                        |  |
| Projekt wykonawczy                                    |  | Instalacje elektryczne                        |  |
| PROJEKTANT                                            |  | DATA                                          |  |
| mgr inż. Krzysztof Giesa                              |  | 07.05.2025                                    |  |
| SPRAWDZAJĄCY                                          |  | SKALA                                         |  |
| mgr inż. Ewald Mrugała                                |  | 1:100                                         |  |
|                                                       |  | NR RYS.                                       |  |
|                                                       |  | IE 3                                          |  |