


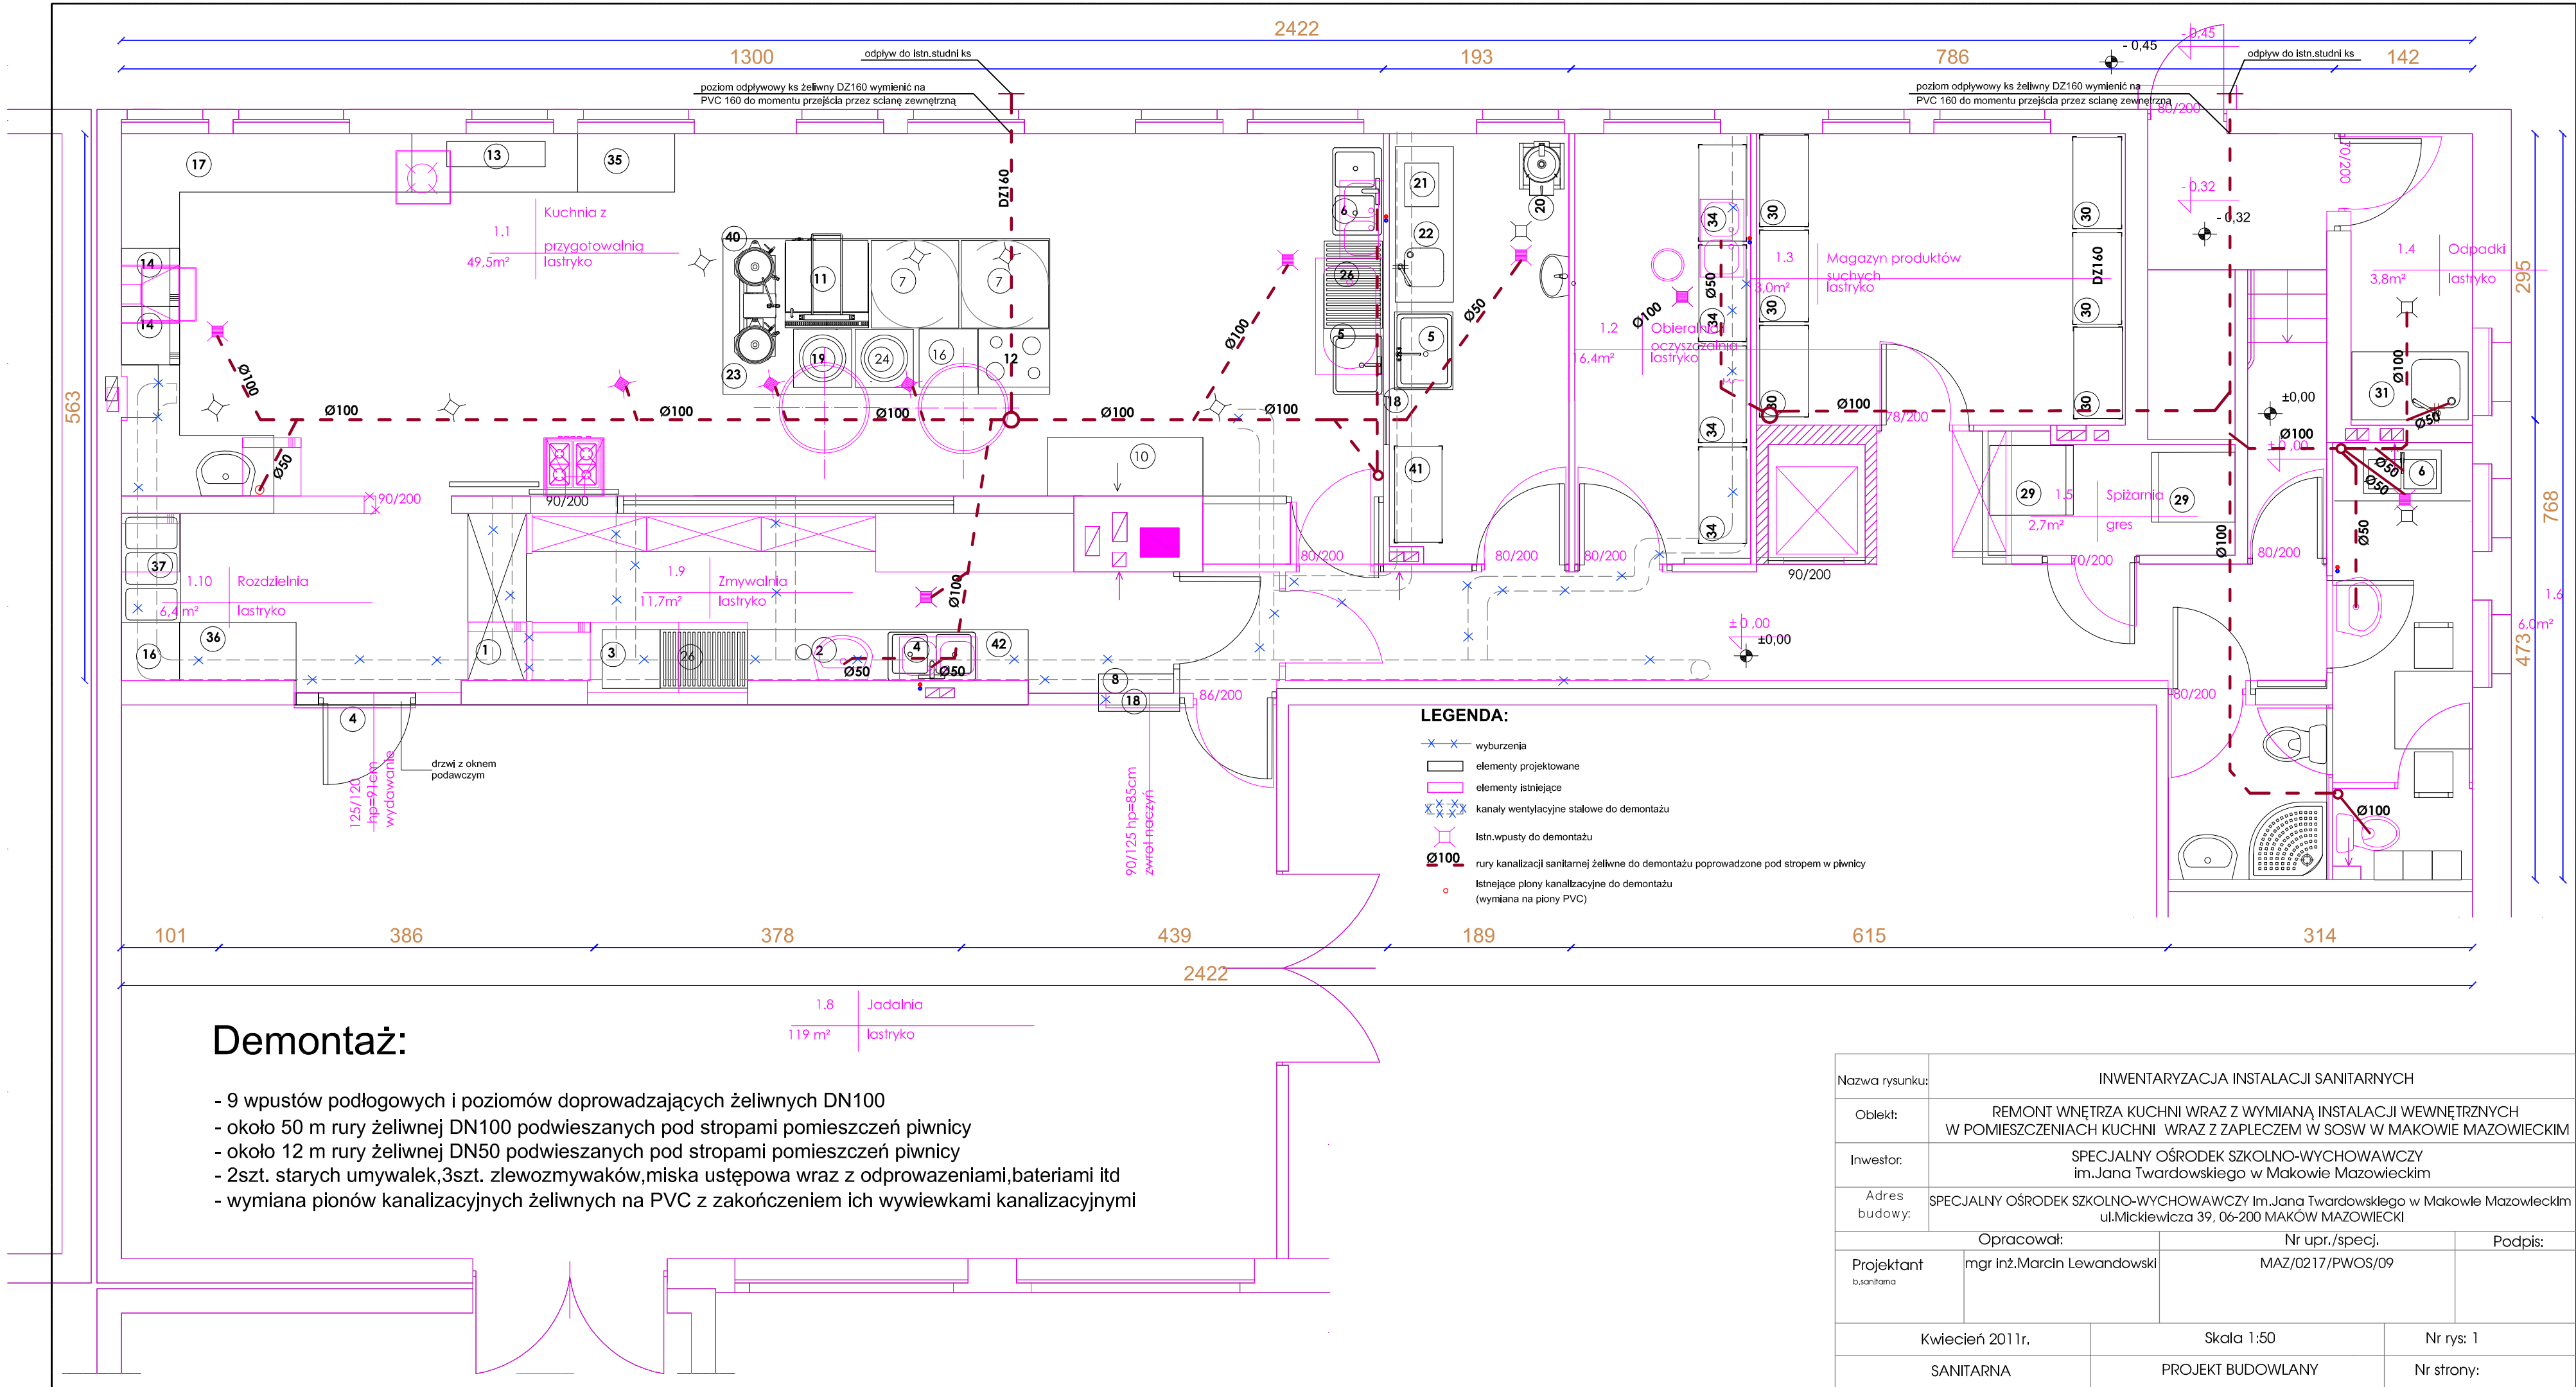

Demontaż:

- 9 wpustów podłogowych i poziomów doprowadzających żeliwnych DN100
- około 50 m rury żeliwnej DN100 podwieszanych pod stropami pomieszczeń piwnicy
- około 12 m rury żeliwnej DN50 podwieszanych pod stropami pomieszczeń piwnicy
- 2szt. starych umywalk, 3szt. zlewozmywaków, miska ustępowa wraz z odprowadzeniami, bateriami itd
- wymiana pionów kanalizacyjnych żeliwnych na PVC z zakończeniem ich wywiewkami kanalizacyjnymi

Nazwa rysunku:	INWENTARYZACJA INSTALACJI SANITARNYCH		
Oblekt:	REMONT WŁĘTRZA KUCHNI WRAZ Z WYMIANĄ INSTALACJI WĘWĘTRZNYCH W POMIESZCZENIACH KUCHNI WRAZ Z ZAPLECZEM W SOS W MAKOWIE MAZOWIECKIM		
Inwestor:	SPECJALNY OŚRODEK SZKOLNO-WYCHOWAWCZY Im. Jana Twardowskiego w Makowie Mazowieckim		
Adres budowy:	SPECJALNY OŚRODEK SZKOLNO-WYCHOWAWCZY Im. Jana Twardowskiego w Makowie Mazowieckim ul. Mickiewicza 39, 06-200 MAKÓW MAZOWIECKI		
Projektant b. sanitarna	Opracował:	Nr upr./specj.	Podpis:
	mgr inż. Marcin Lewandowski	MAZ/0217/PWOS/09	
Kwiecień 2011r.		Skala 1:50	Nr rys: 1
SANITARNA		PROJEKT BUDOWLANY	Nr strony: