


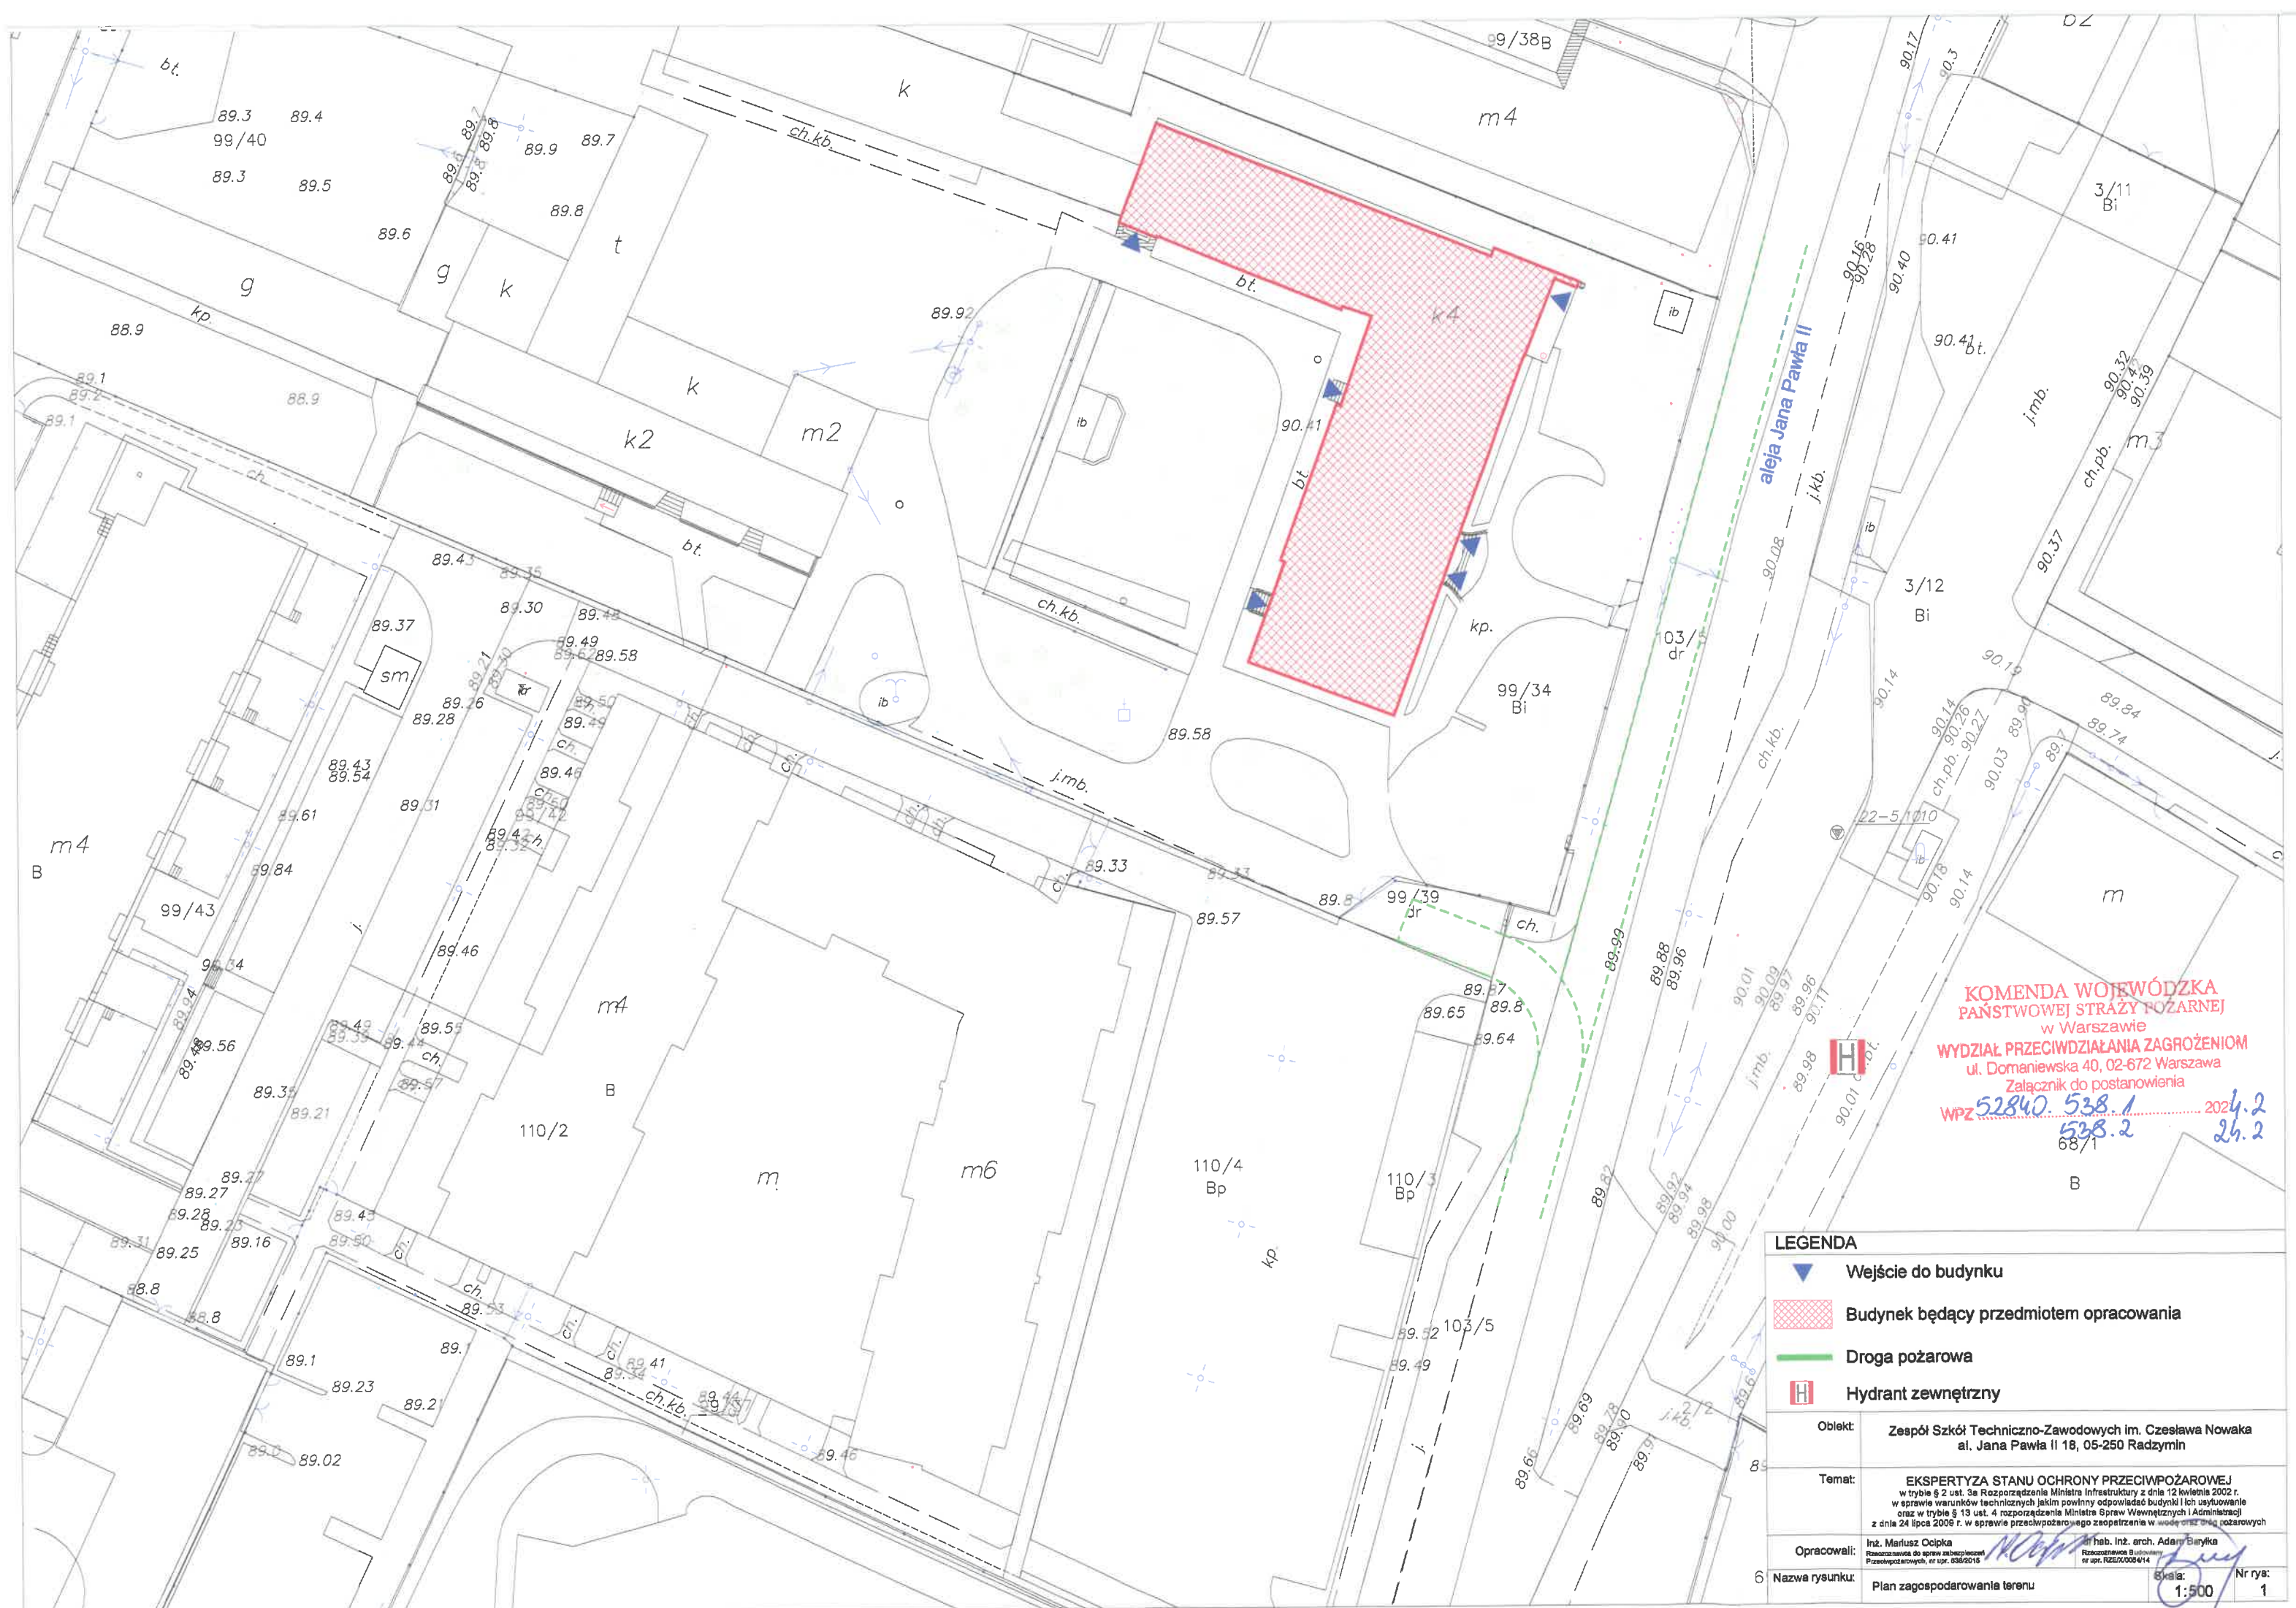

KOMENDA WOJEWÓDZKA
PAŃSTWOWEJ STRAŻY POŻARNEJ
w Warszawie
WYDZIAŁ PRZECIWDZIAŁANIA ZAGROŻENIOM
ul. Domaniewska 40, 02-672 Warszawa
Załącznik do postanowienia

WPZ 52840.538.1 2024.2
538.2 24.2

LEGENDA

- Wejście do budynku
- Budynek będący przedmiotem opracowania
- Droga pożarowa
- Hydrant zewnętrzny

Oblekt:	Zespół Szkół Techniczno-Zawodowych im. Czesława Nowaka al. Jana Pawła II 18, 05-250 Radzymin
Temat:	EKSPERTYZA STANU OCHRONY PRZECIWPÓŻAROWEJ w trybie § 2 ust. 3a Rozporządzenia Ministra Infrastruktury z dnia 12 kwietnia 2002 r. w sprawie warunków technicznych, jakim powinny odpowiadać budynki i ich usytuowanie oraz w trybie § 13 ust. 4 rozporządzenia Ministra Spraw Wewnętrznych i Administracji z dnia 24 lipca 2009 r. w sprawie przeciwpożarowego zaopatrzenia w wodę oraz dróg pożarowych
Opracowali:	Inż. Marcin Ocipka Rozstrzygnięcie do sprawy zabezpieczenia Przeciwpożarowych, nr upr. 536/2015 Inż. arch. Adam Baryła Rozstrzygnięcie do sprawy zabezpieczenia Przeciwpożarowych, nr upr. RZ2/0004/14
Nazwa rysunku:	Plan zagospodarowania terenu
Skala:	1:500
Nr rys:	1