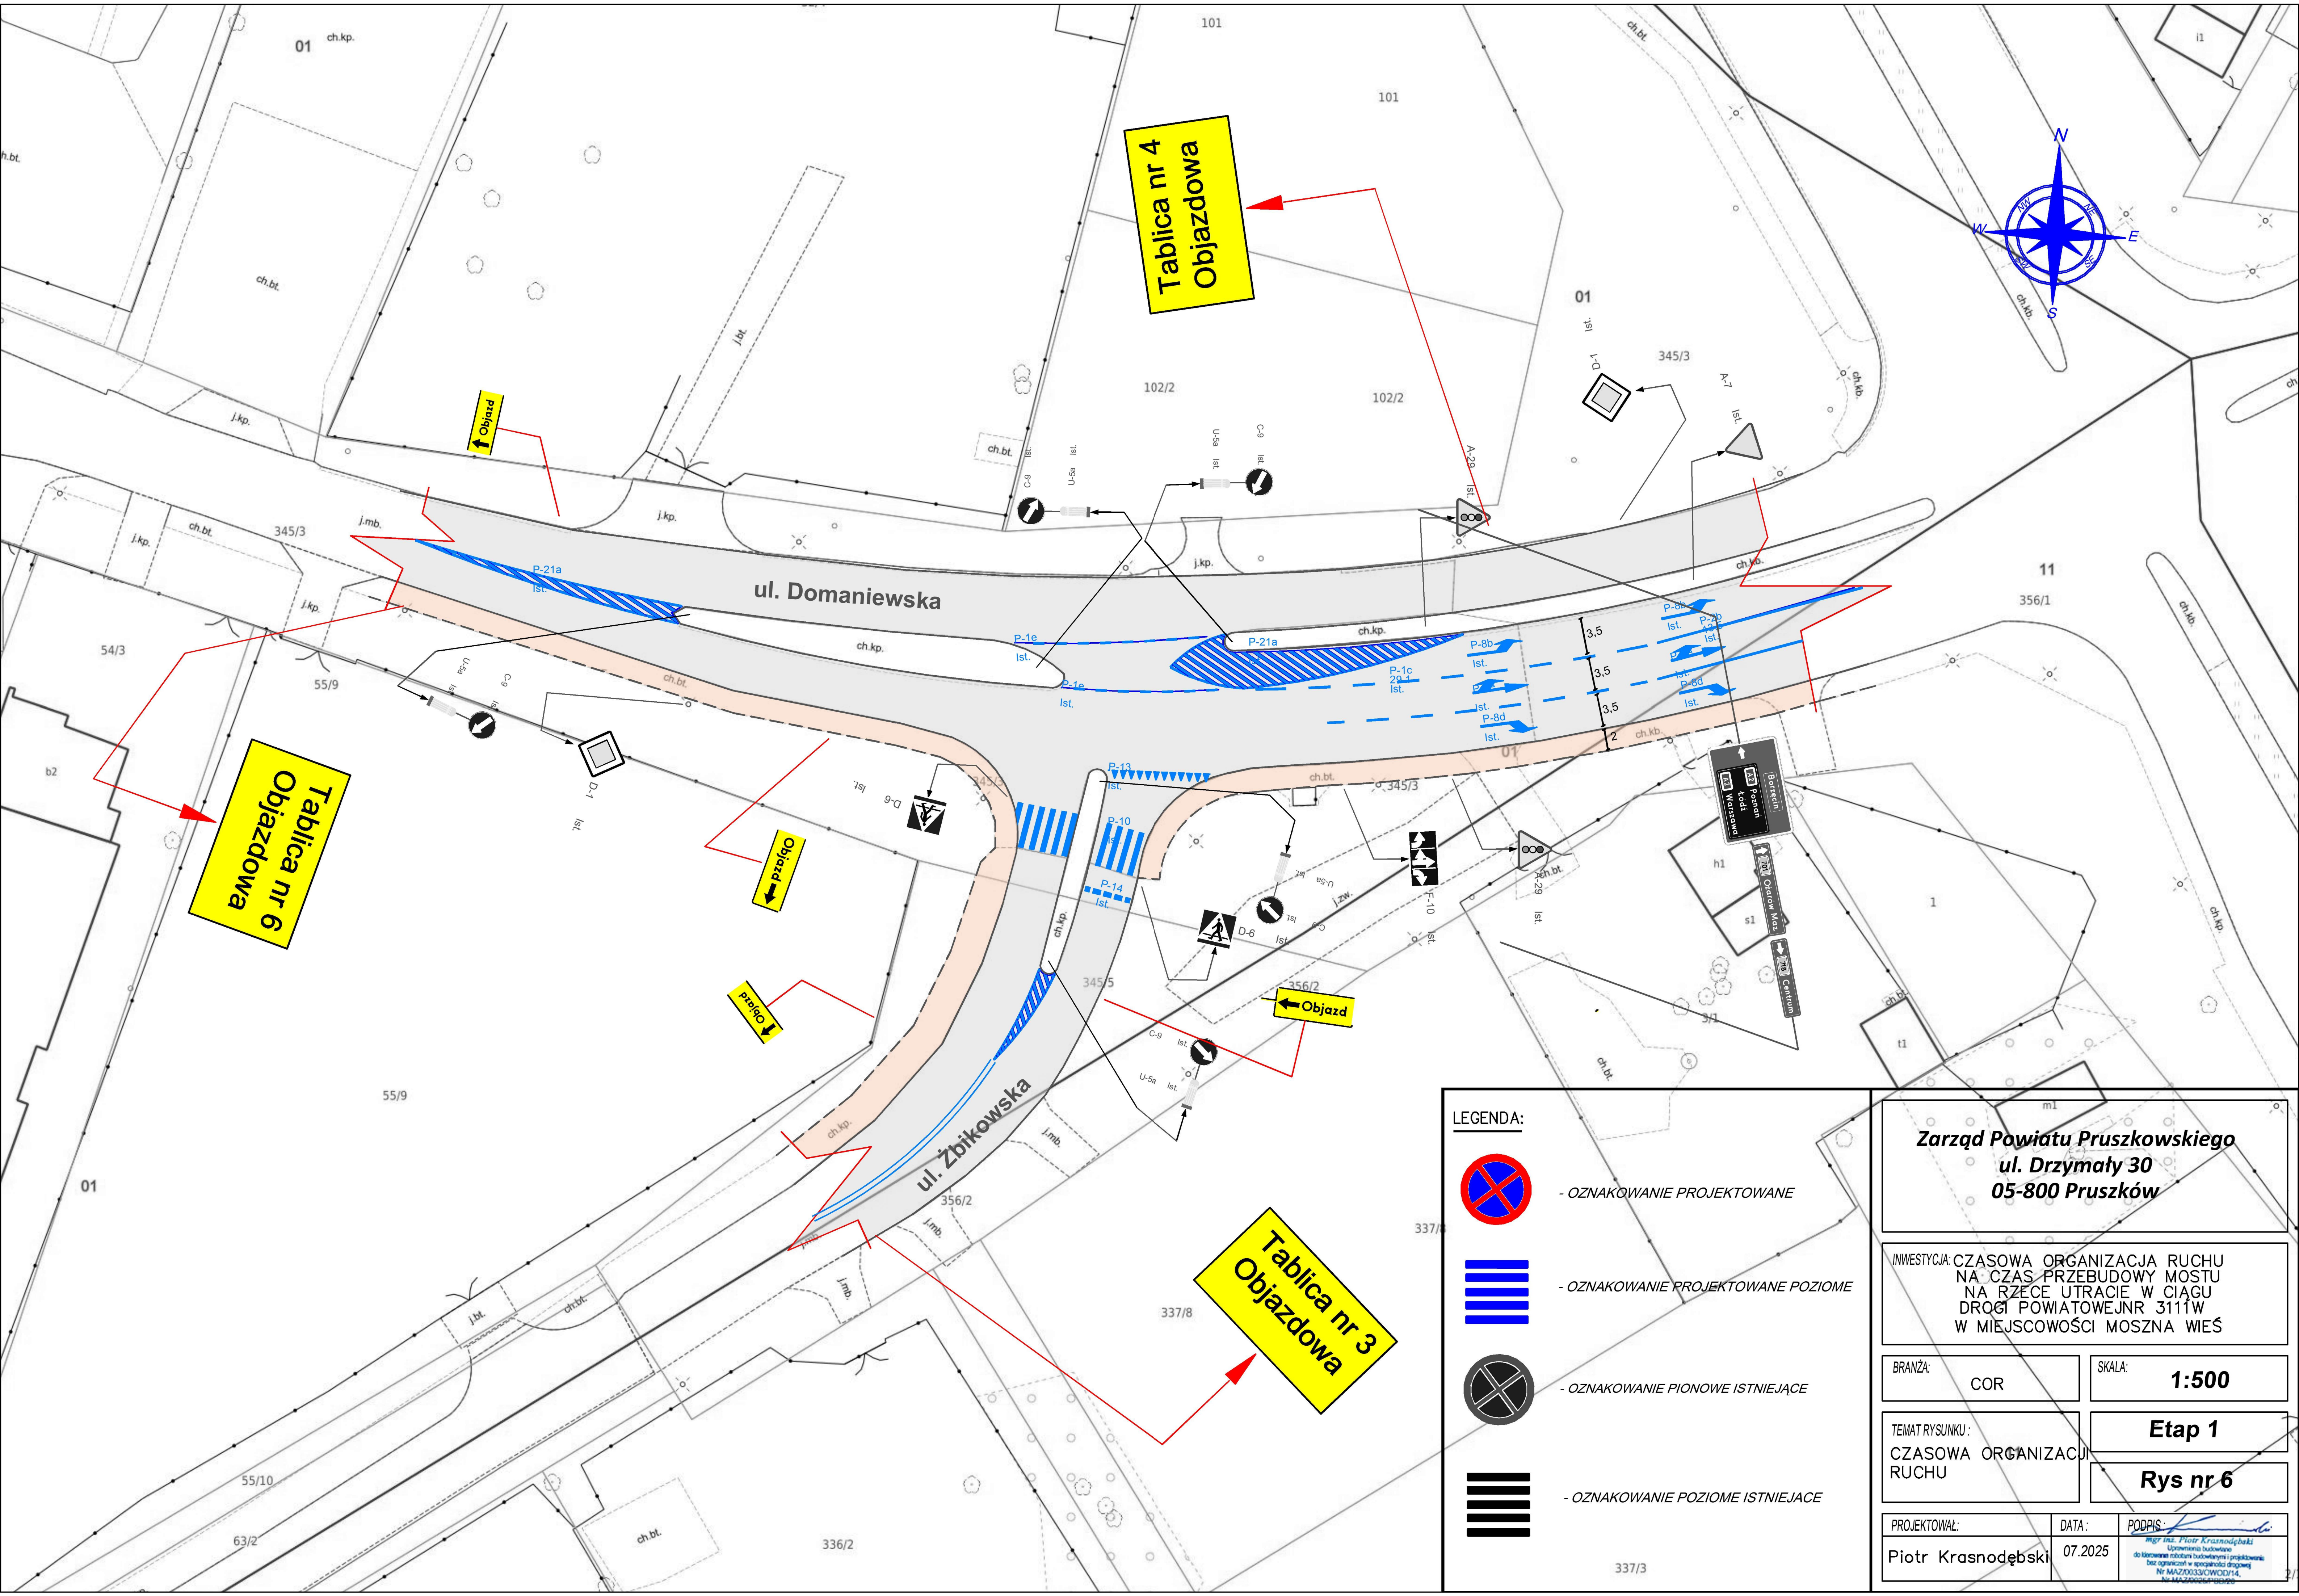

LEGENDA:

- OZNAKOWANIE PROJEKTOWANE
- OZNAKOWANIE PROJEKTOWANE POZIOME
- OZNAKOWANIE PIONOWE ISTNIEJĄCE
- OZNAKOWANIE POZIOME ISTNIEJĄCE

Zarząd Powiatu Pruszkowskiego
ul. Drzymały 30
05-800 Pruszków

INWESTYCJA: CZASOWA ORGANIZACJA RUCHU NA CZAS PRZEBUDOWY MOSTU NA RZECE UTRACIE W CIĄGU DROGI POWIATOWEJ NR 3111W W MIEJSCOWOŚCI MOSZNA WIEŚ

BRANŻA: COR

SKALA: **1:500**

TEMAT RYSUNKU: CZASOWA ORGANIZACJI RUCHU

Etap 1

Rys nr 6

PROJEKTOWAŁ: Piotr Krasnodębski

DATA: 07.2025

PODPIS:

mgr inż. Piotr Krasnodębski
Uprawnienia budowlane
do kierowania robotami budowlanymi i projektowania
bez ograniczeń w specjalności drogowej
Nr MAZ/0033/OWOD/14,
Nr MAZ/0025/PBD/20