

Gmina: **Lipsko**
Identyfikator i jednostka ewidencyjna:
140903_5 LIPSKO - OBSZAR WIEJSKI
Identyfikator i nazwa obrębu ewidencyjnego:
140903_5.0023 MAŁGORZACIN
Dz. nr: **80 i działki sąsiednie,**
Identyfikator i nazwa obrębu ewidencyjnego:
140903_5.0020 LIPA MIKLAS
Dz. nr: **460 i działki sąsiednie,**

Id zgłoszenia pracy geodezyjnej:
GKKN.6640.218.2022

Układ współrzędnych:
prostokątne płaskie
wysokości
- PL-2000
- PL-EVRF2007-NH

Oznaczenie granic obszaru
będącego przedmiotem aktualizacji

Sytuacja zgodna z terenem na: **15.11.2023 r.**



Dodatkowe informacje:
Nie wyklucza się istnienia w terenie również urządzeń podziemnych,
dla których brak było informacji branzowych i nie zostały odnalezione w terenie
w czasie aktualizacji mapy zasadniczej.

Granice działek ewidencyjnych przyjęto na podstawie danych ewidencji gruntów bez
analizy dokładności współrzędnych punktów granicznych oraz bez ustalenia stanu prawnego
w terenie.

Wykonawca:

p o m i e r z e GEODETA UPRAWNIONY
KRYSTIAN SZWAJCER
Polany 1 2 4 REG 191
26-680 Wierzbica tel 134
NIP 948 253 30 52 email: pomierze.pl@gmail.com
Polany, 18.01.2024 r.

Oświadczam, że niniejszy dokument został sporządzony w wyniku prac geodezyjnych i kartograficznych, których rezultaty zawiera operat techniczny pozytywnie zweryfikowany. Jednocześnie informuję, że jestem świadomy odpowiedzialności karnej za złożenie fałszywego oświadczenia.	
Organ prowadzący państwowy zasób geodezyjny i kartograficzny	STAROSTA LIPSKI
Identyfikator zgłoszenia prac geodezyjnych	GKKN.6640.218.2022
Nr oraz data sporządzenia dokumentu zawierającego wynik pozytywnej weryfikacji	Protokół Weryfikacji Nr GKKN.6640.218.2022_2 z dn. 13.03.2024 r.
Imię, nazwisko oraz numer uprawnień zawodowych kierownika prac	GEODETA UPRAWNIONY Krzysztof Wabik Znak MGPD 6137

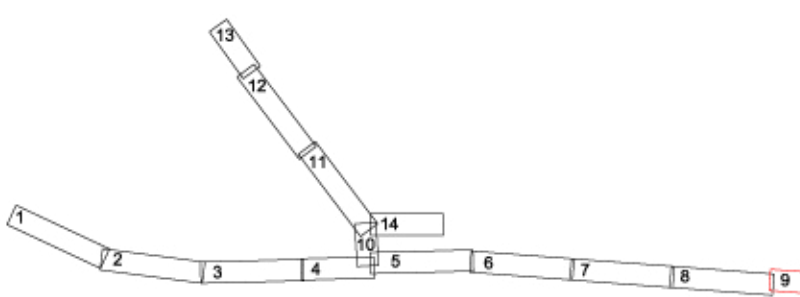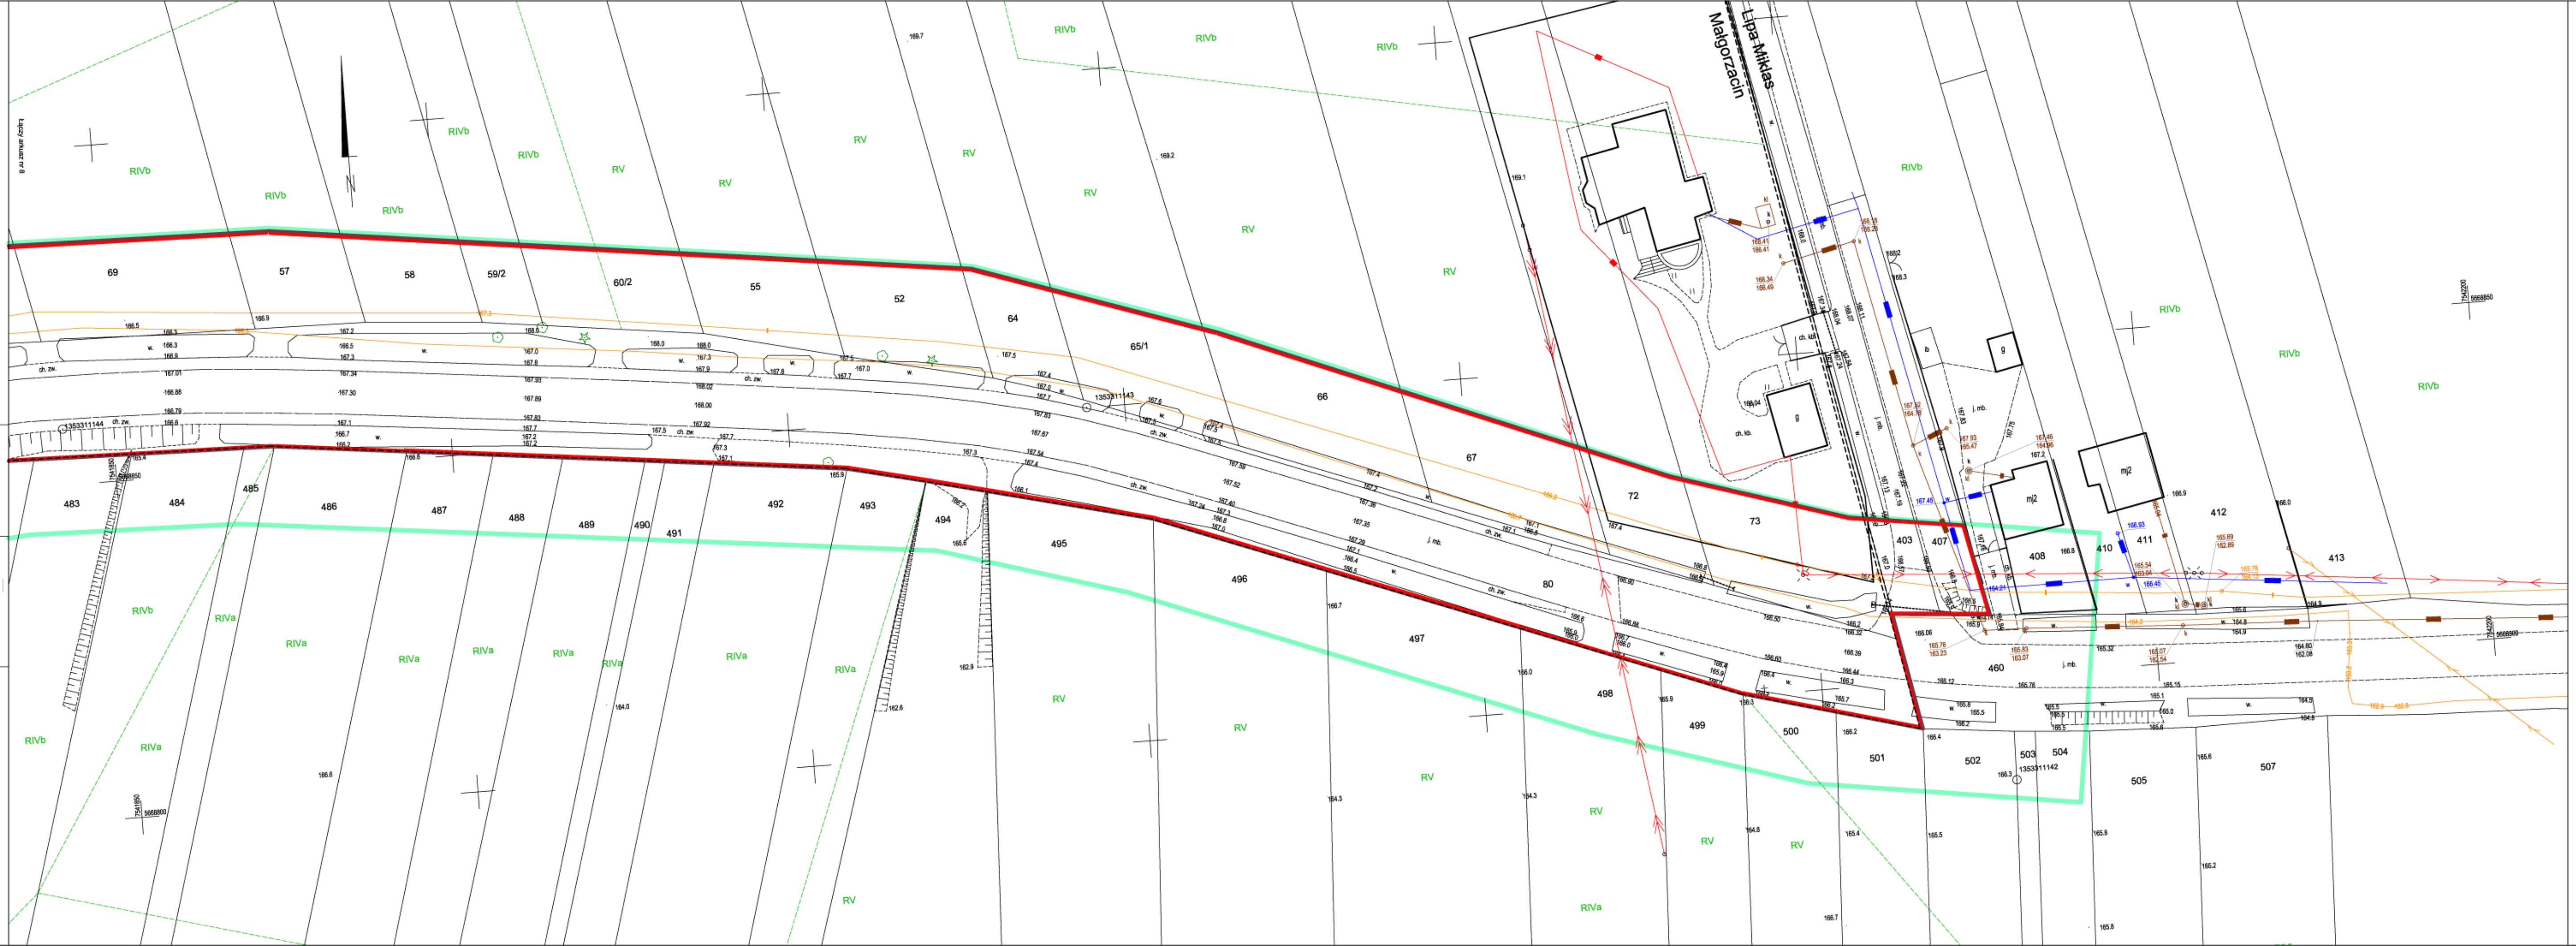

Załącznik graficzny nr 9
do wniosku
do decyzji lokalizacji inwestycji celu
publicznego
Nr...../2024 z dnia 2024r.

Legenda oznaczeń

- Obszar oddziaływania inwestycji
- Linie rozgraniczające teren inwestycji

POTWIERDZAM ZA ZGODNOŚĆ Z ORYGINAŁEM
KOPII MAPY POCHODZĄCEJ Z PAŃSTWOWEGO
ZASOBU GEODEZYJNEGO
ORAZ NANIESIENIE GRAFICZNYCH

URZĄD MIASTA I GMINY LIPSKO
ul. 1 Maja 2, 27-300 Lipsko
NIP: 611-12-53-223, REGON: 000527670
tel. (48) 378 00 45 fax: (48) 378 01 75
województwo mazowieckie

Specjalista planowania przestrzennego
upr. z art. 5 ustawy o planowaniu
i zagospodarowaniu przestrzennym
mgr inż. arch. kraj. Iłona Chlebna