


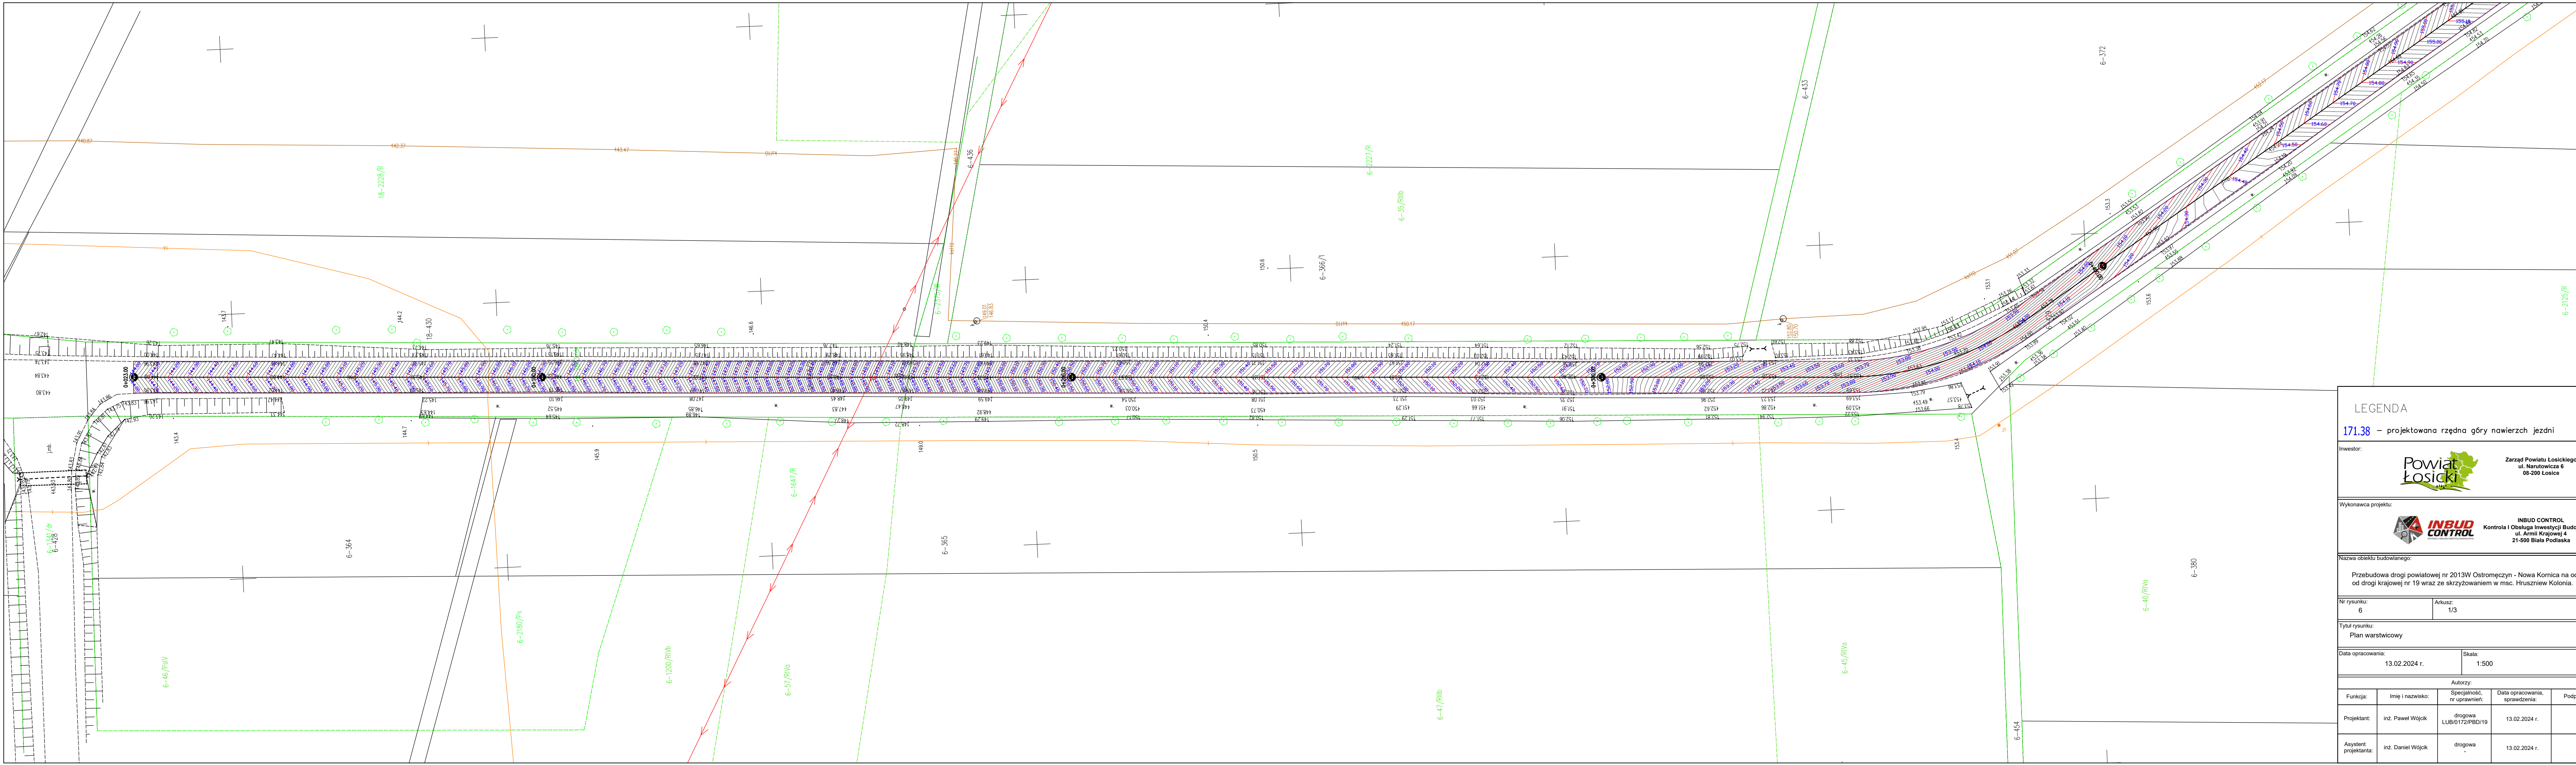

LEGENDA

171.38 – projektowana rzędna góry nawierzchni

Investor:



Zarząd Powiatu Łosickiego
ul. Narutowicza 6
08-200 Łosice

Wykonawca projektu:



INBUD CONTROL
Kontrola i Obsługa Inwestycji Budowlanych
ul. Armii Krajowej 4
21-500 Biała Podlaska

Nazwa obiektu budowlanego:

Przebudowa drogi powiatowej nr 2013W Ostrołęczyn - Nowa Kornica na odcinku od drogi krajowej nr 19 wraz ze skrzyżowaniem w msc. Hruszniew Kolonia.

Nr rysunku:

6

Arkusz:

1/3

Tytuł rysunku:

Plan warstwowy

Data opracowania:

13.02.2024 r.

Skala:

1:500

Autorzy:

Funkcja:	Imię i nazwisko:	Specjalność, nr uprawnień:	Data opracowania, sprawdzenia:	Podpis:
Projektant:	inż. Paweł Wójcik	drogowa LUB/0172/PBD/19	13.02.2024 r.	
Asystent projektanta:	inż. Daniel Wójcik	drogowa	13.02.2024 r.	