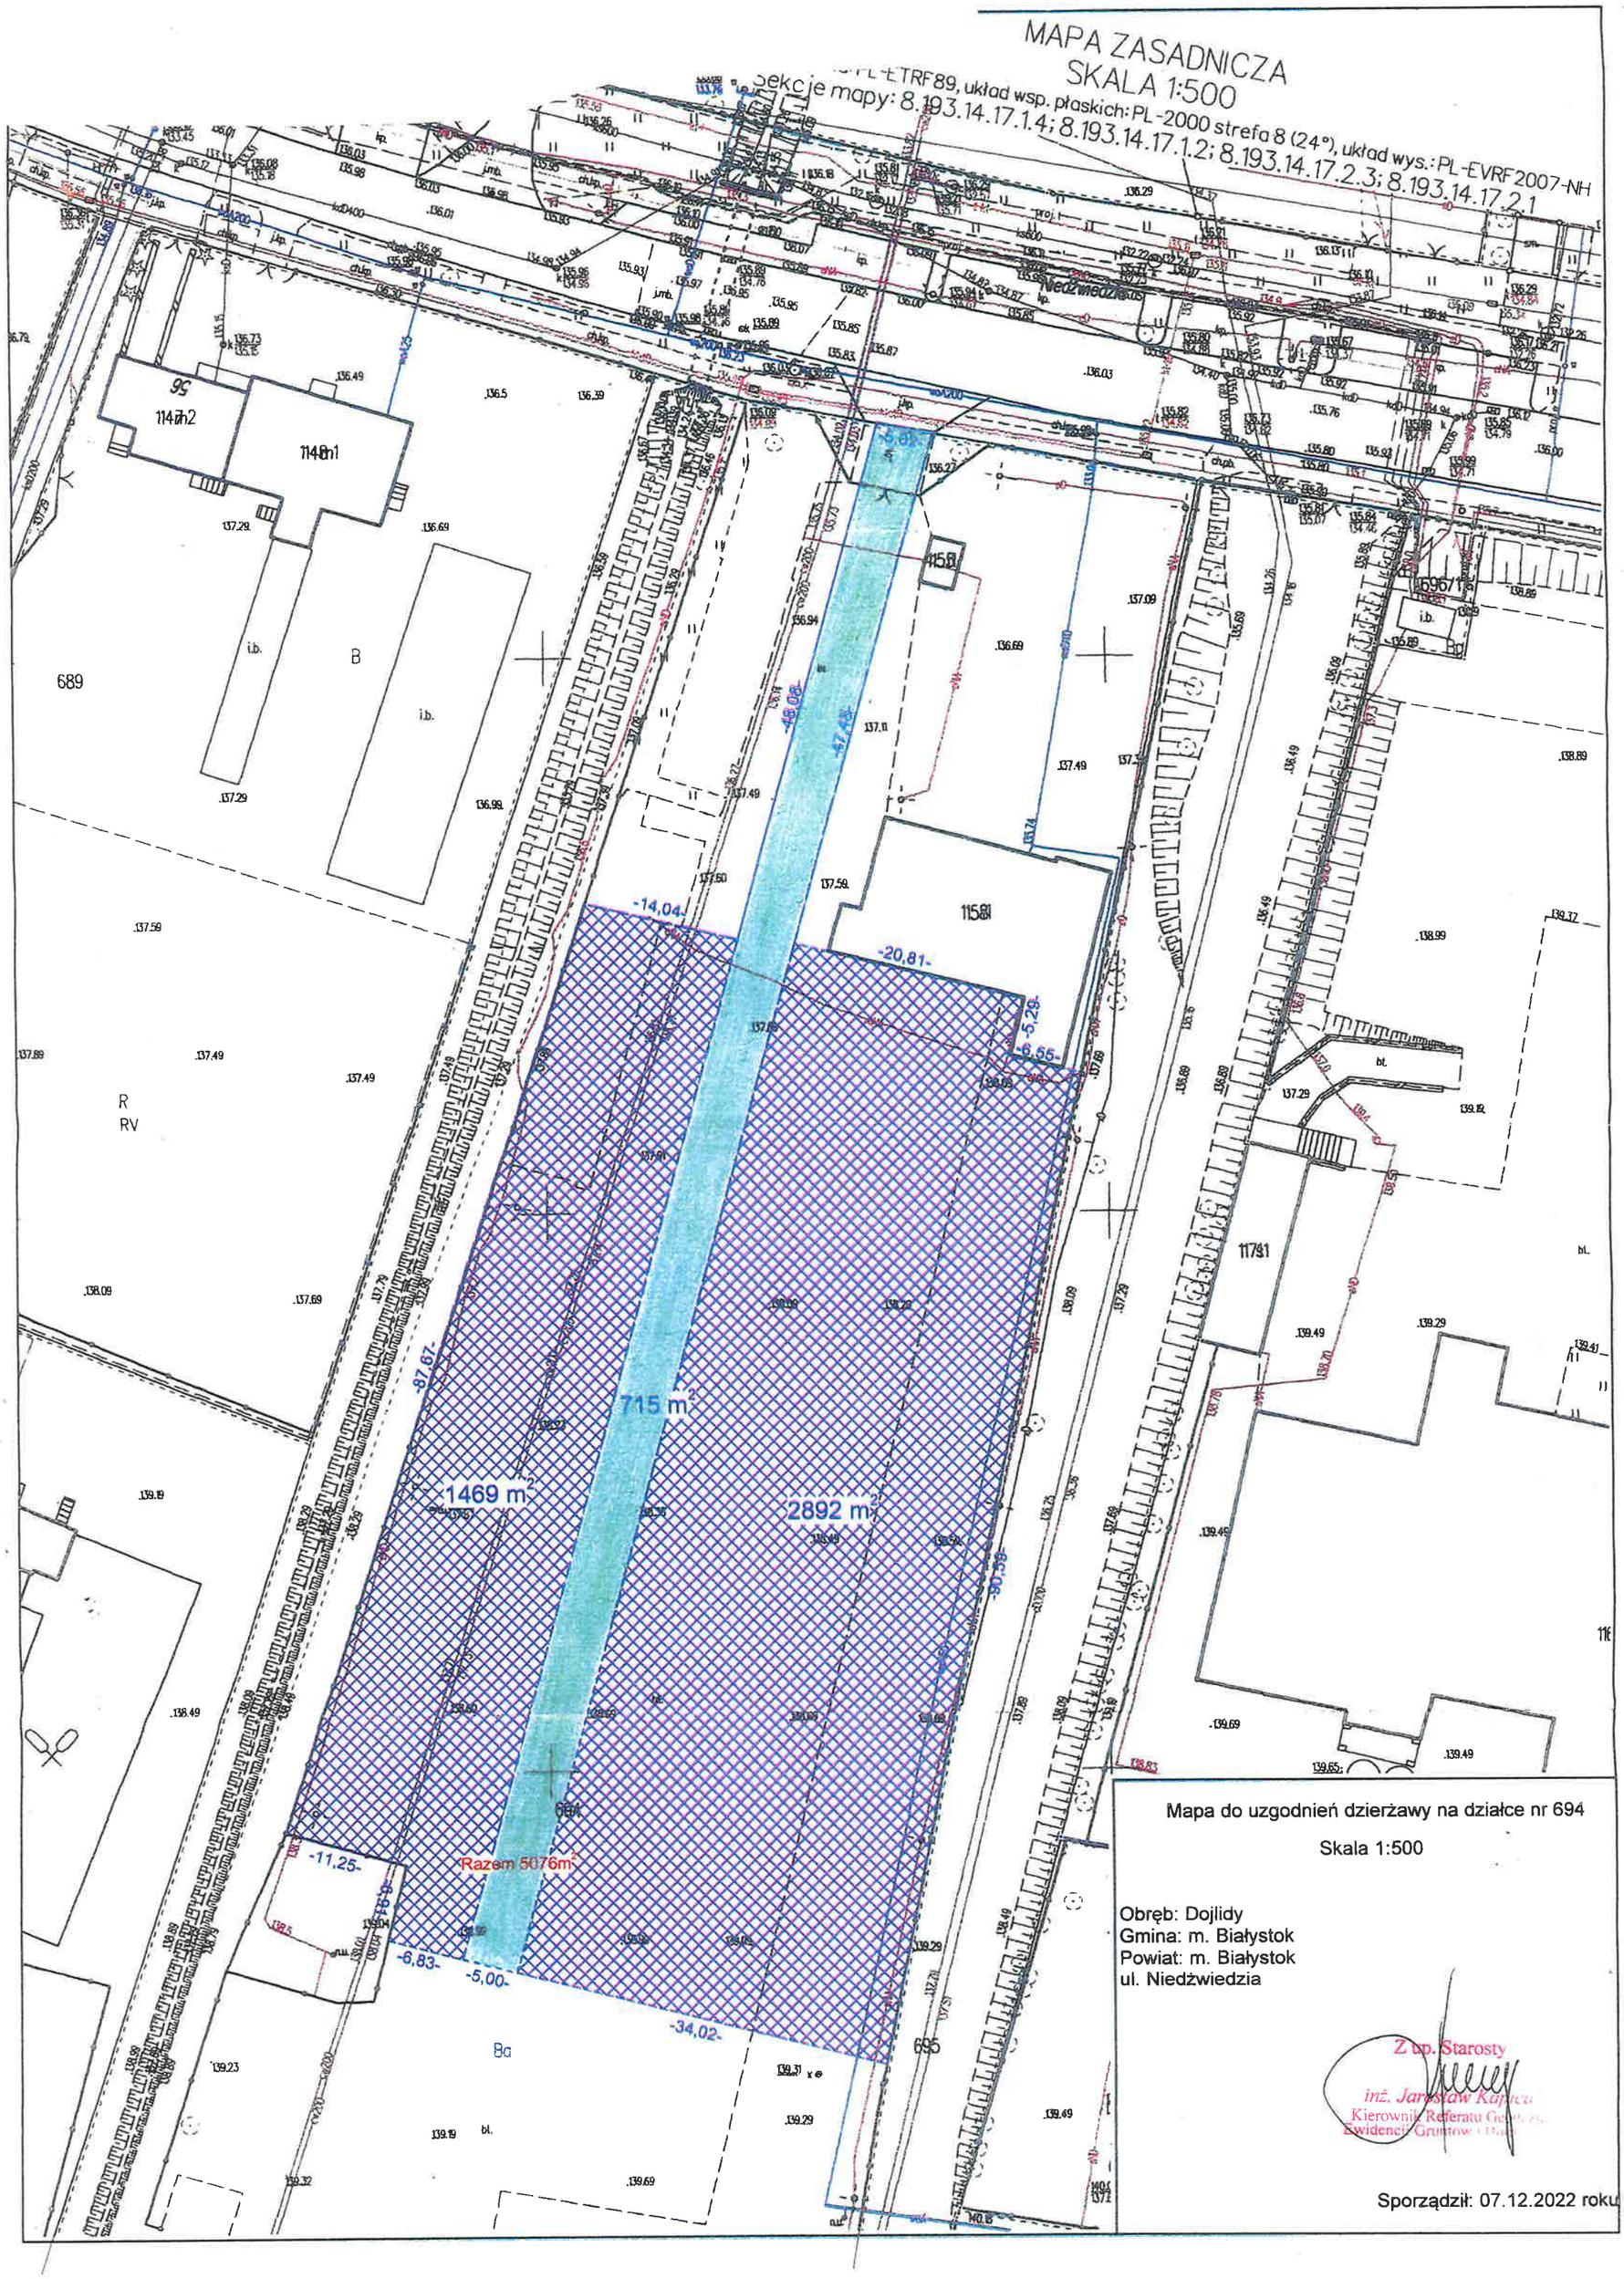
MAPA ZASADNICZA
SKALA 1:500
Sekcje mapy: 8.193.14.17.1.4; 8.193.14.17.1.2; 8.193.14.17.2.3; 8.193.14.17.2.1
PL-ETRF89, układ wsp. płaskich: PL-2000 strefa 8 (24°), układ wys.: PL-EVRF2007-NH
Niedźwiedzia
715 m²
1469 m²
2892 m²
Razem 5076m²
-14,04-
-20,81-
-5,29-
-6,55-
-87,67-
-11,25-
-6,83-
-5,00-
-34,02-
689
695
694
Mapa do uzgodnień dzierżawy na działce nr 694
Skala 1:500
Obręb: Dojlidy
Gmina: m. Białystok
Powiat: m. Białystok
ul. Niedźwiedzia
Z up. Starosty
inż. Jarosław Kapica
Kierownik Referatu Geodezji
Ewidencji Gruntów i Hali
Sporządził: 07.12.2022 roku