



ISTNIEJĄCA KONSTRUKCJA JEZDNI SKALA 1:50

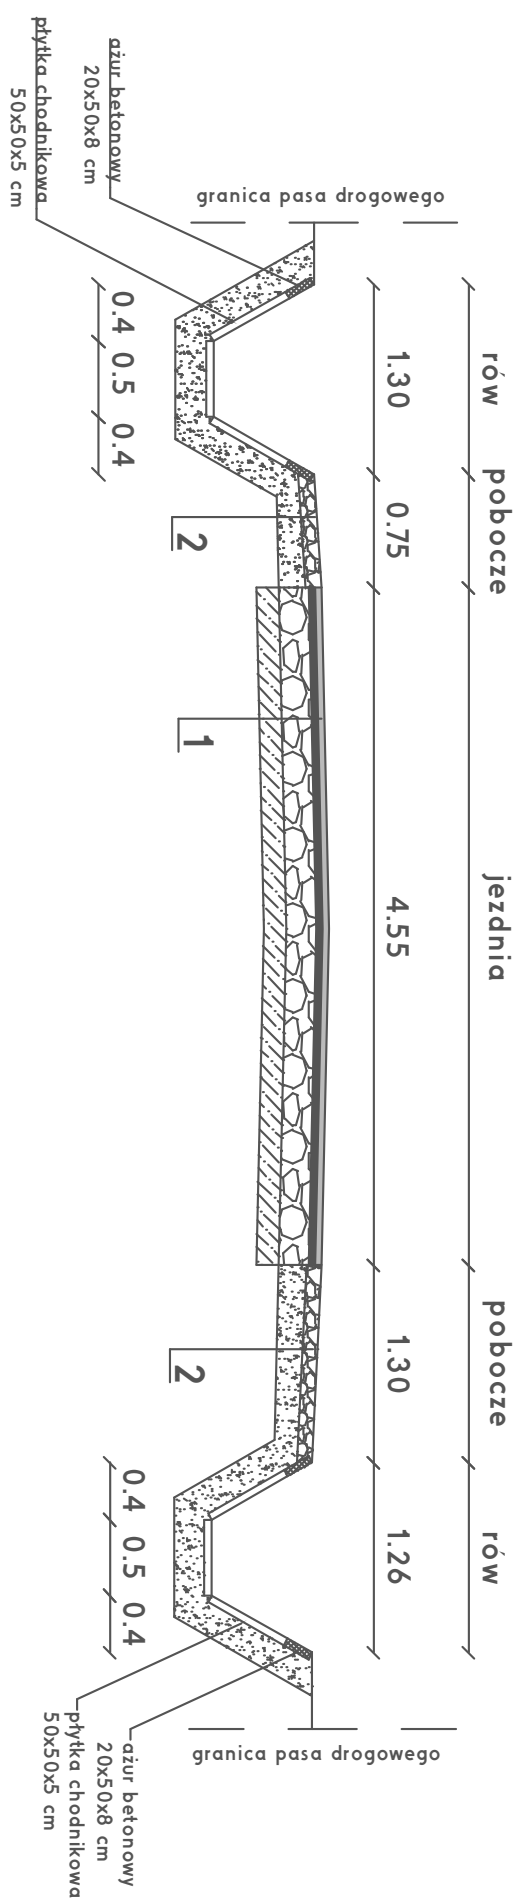

REMONTOWANA KONSTRUKCJA JEZDNI SKALA 1:50

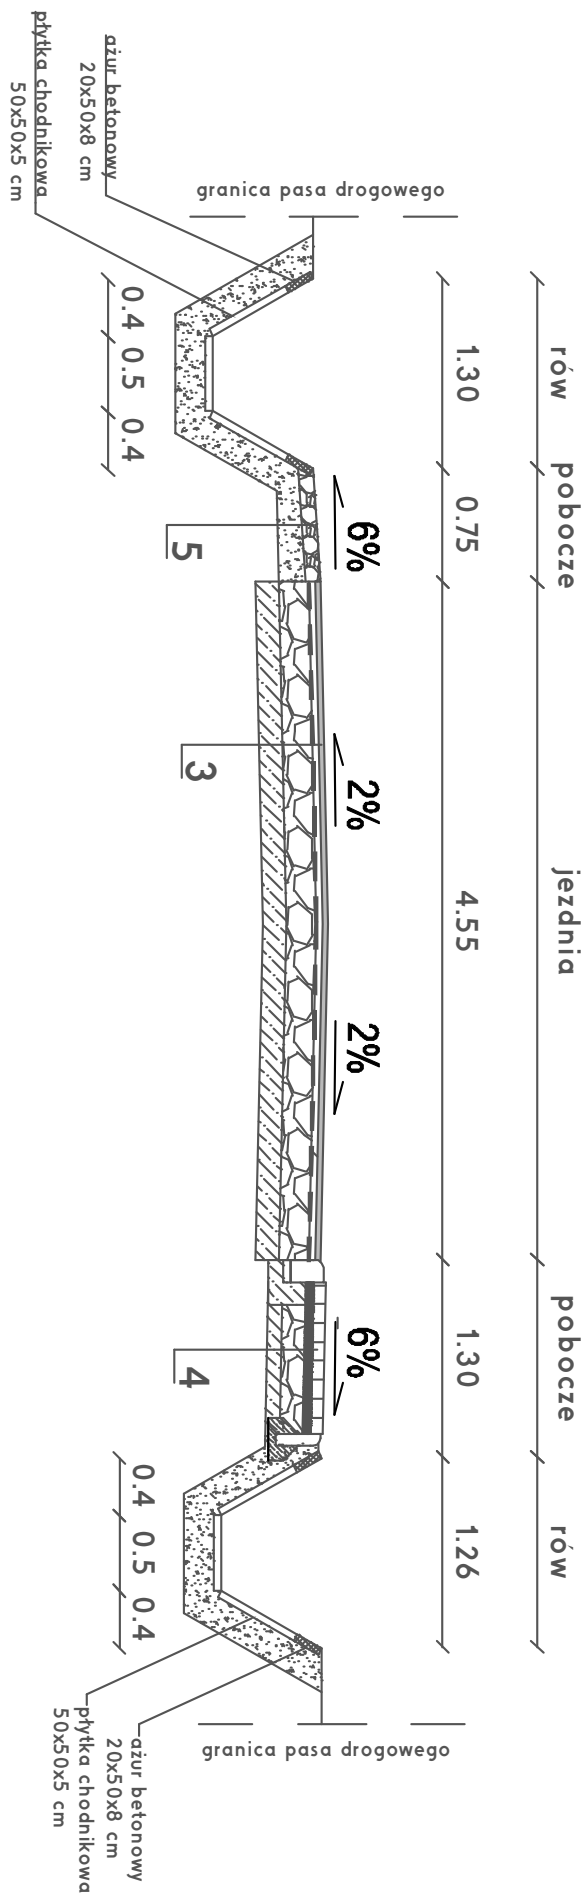

1	
warstwa ścierna - AC 11 S	4 cm
warstwa wiążąca - AC 16 W	4 cm
Podbudowa pomocnicza z kruszywa stabilizowanego mechanicznie 0/31,5	20 cm
Wzmocnienie podłoża gruntowego kruszywem stabilizowanym cementem	15 cm

Podbudowa pomocnicza z kruszywa stabilizowanego mechanicznie 0/31,5	10 cm
---	-------

3	
warstwa ścierna - AC 11 S	4 cm
warstwa wiążąca - AC 16 W	4 cm
geosiatka z włókien szklanych	
Podbudowa pomocnicza z kruszywa stabilizowanego mechanicznie 0/31,5	20 cm
Wzmocnienie podłoża gruntowego kruszywem stabilizowanym cementem	15 cm

4	
kostka betonowa	8 cm
podsyпка cementowo-piaskowa	5 cm
Podbudowa pomocnicza z kruszywa stabilizowanego mechanicznie 0/31,5	15 cm
Wzmocnienie podłoża gruntowego kruszywem stabilizowanym cementem	10 cm

5	
Podbudowa pomocnicza z kruszywa stabilizowanego mechanicznie 0/31,5	10 cm

Adresat budowy: dz. nr ewid. 907/2 (obr. 0002 Bodzechów) ul. Marciniówka, Bodzechów		Adresat budowy: dz. nr ewid. 907/2 (obr. 0002 Bodzechów) ul. Marciniówka, Bodzechów	
Przebudowa drogi gminnej nr 310041T- ul. Marciniówka w miejscowości Bodzechów		Przebudowa drogi gminnej nr 310041T- ul. Marciniówka w miejscowości Bodzechów	
Termin:		Termin:	
Wykonawca: Drogowa		Wykonawca: Drogowa	
