Istniejąca organizacja ruchu dla zadnia : "Remont drogi gminnej nr 310041T - ul. Marcinówka w miejscowości Bodzechów"

Mapa zasadnicza 1:500

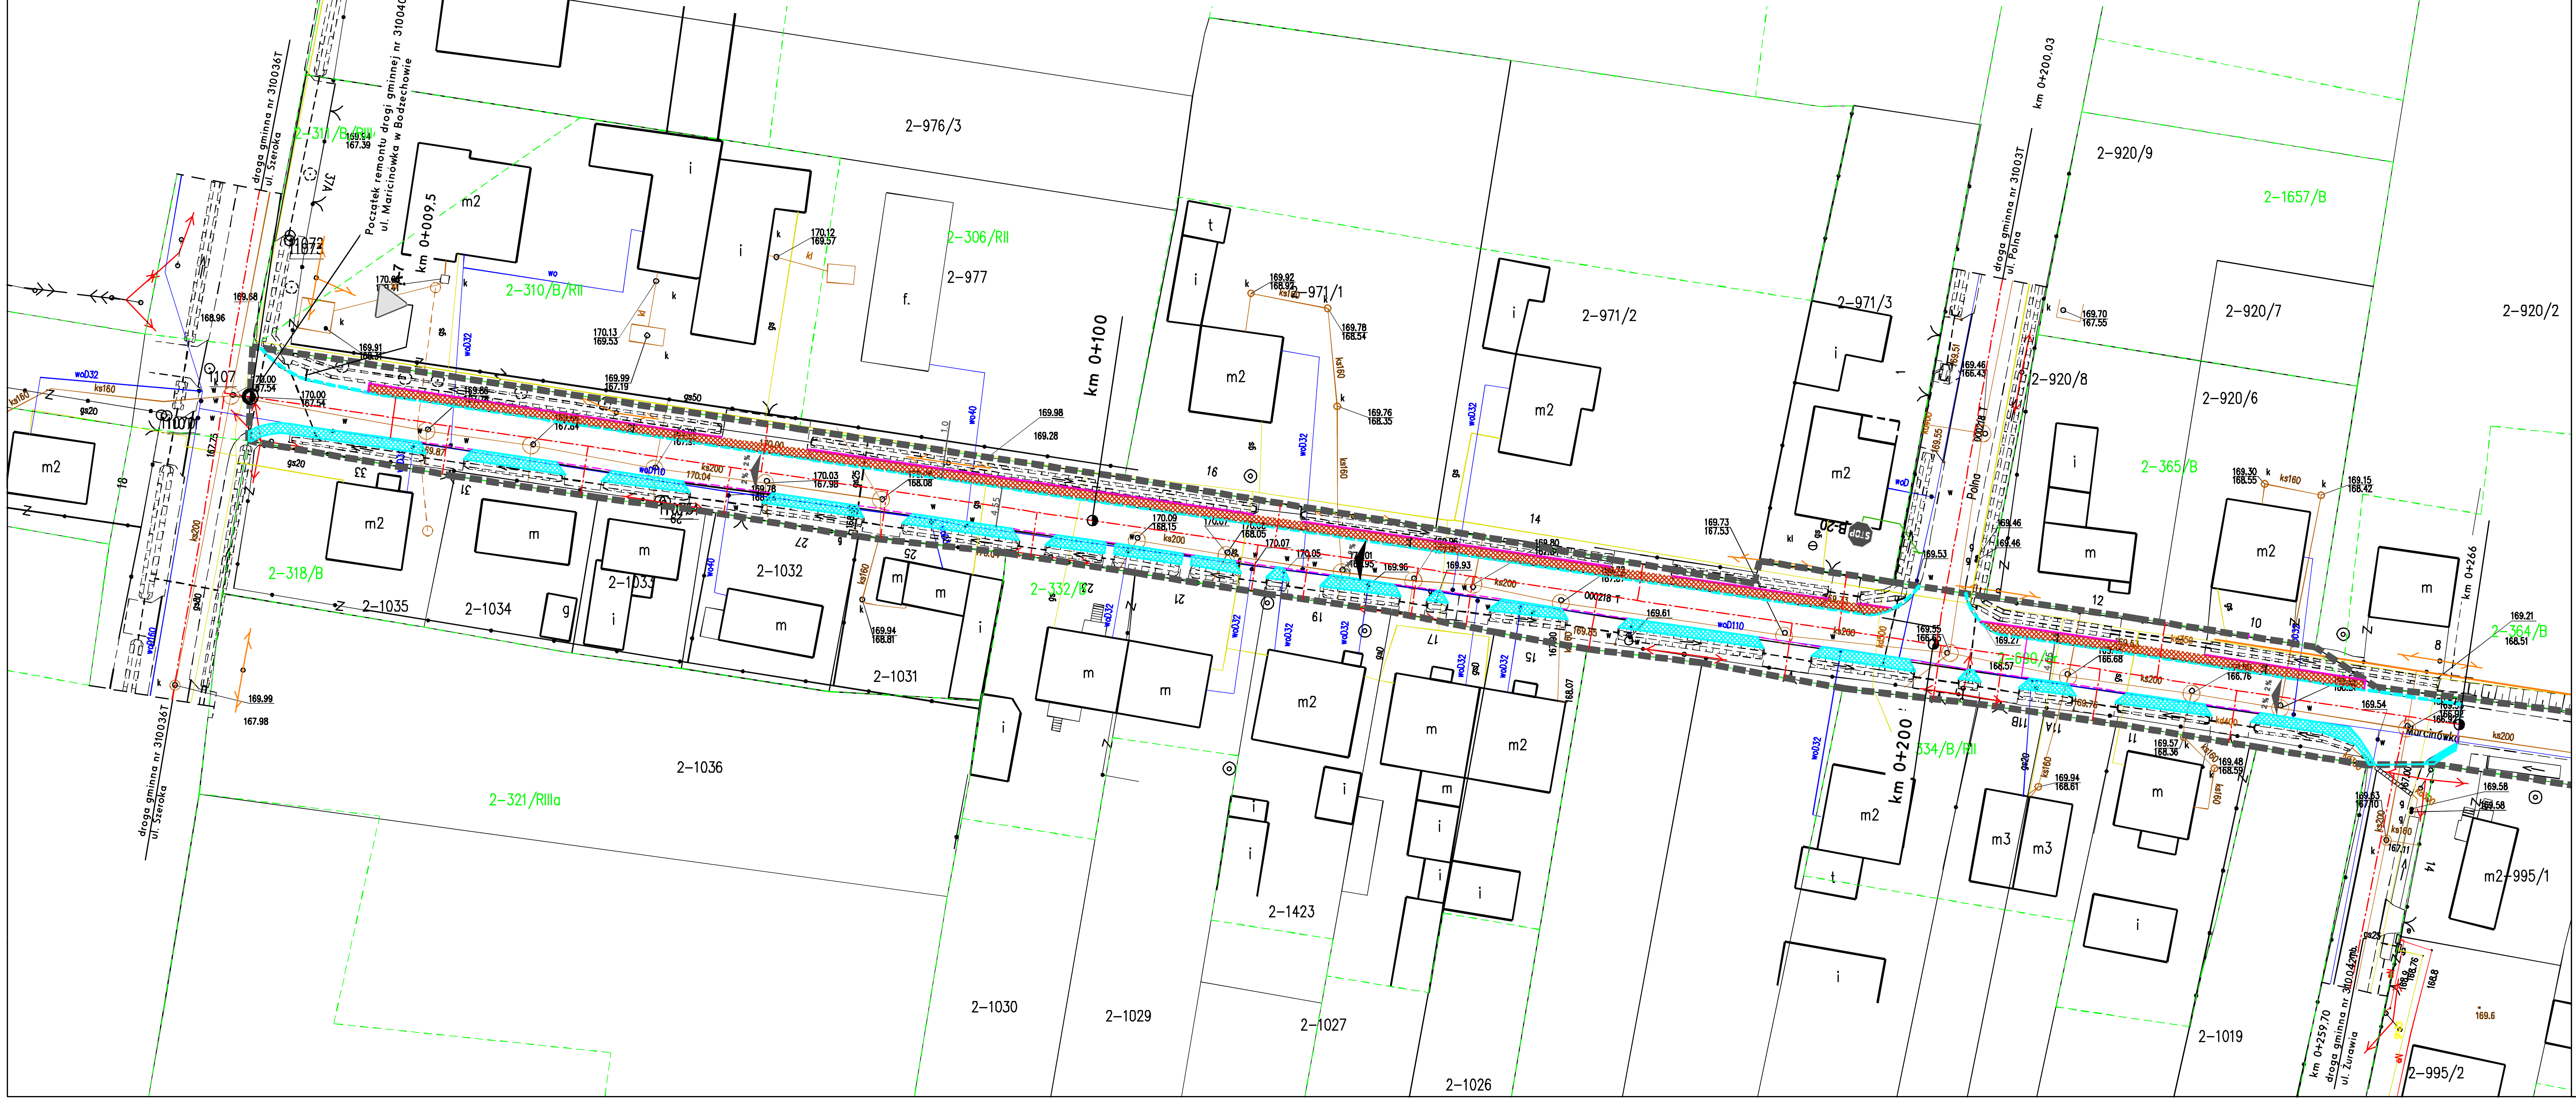

TYMCZASOWA ORGANIZACJA RUCHU

Remont drogi gminnej nr 310041T - ul. Marcinkówka w miejscowości Bodzechów.

Legenda :

	granica pasa drogowego objęta remontem
	krawężenik najazdowy 15x22x100 cm
	obrzeże betonowe 8x30x100 cm
	krawędź jezdni
	utwardzone pobocze z kostka betonowa gr 8 cm (kolor czerowny)
	pobocze z kruszywa
ks200	istniejąca kanalizacja sanitarna
ks160	istniejąca kanalizacja sanitarna
kd500	istniejąca kanalizacja deszczowa
woD32	istniejący wodociąg
woD40	istniejący wodociąg
woD110	istniejący wodociąg
gs	istniejący gazociąg

Inwestor:
Gmina Bodzechów
ul. Mikołaja Reja 10
27-400 Ostrowiec Świętokrzyski

PARMATERY TECHNICZNE :
- droga gminna publiczna klasy tech. D
- kategoria ruchu KR3
- szerokość jezdni -4,55 m
- szerokość pobocza - 0,75-1,5 m

Jednostka projektowa:
MTO PROJEKT
Drogowe i Instalacyjne Biuro Projektowe
MILENA OLICHWIROWICZ-TOMALA
tel. 602-762-188
olichwirowicz.milena@gmail.com
Os. Stawki 98/24
27-400 Ostrowiec Św
NIP 661-226-38-63

Temat: Remont drogi gminnej nr 310041T- ul. Marcinówka w miejscowości Bodzechów		
Branża: Drogowa	Stadium: Projekt	Skala rysunku: 1:500
Nazwa rysunku: Istniejąca organizacja ruchu		Nr rysunku: 01
Adres budowy: dz. nr ewid. 907/2 (obr. 0002 Bodzechów) ul. Marcinówka, Bodzechów		Data opracowania: sierpień 2022r
Projektował: mgr inż. Milena Olichwirowicz-Tomala	Nr. uprawnień: SWK/0220/PWBD/17	Podpis: