Stała organizacja ruchu dla zadnia : "Remont drogi gminnej nr 310041T - ul. Marcinówka w miejscowości Bodzechów"
Mapa zasadnicza 1:500

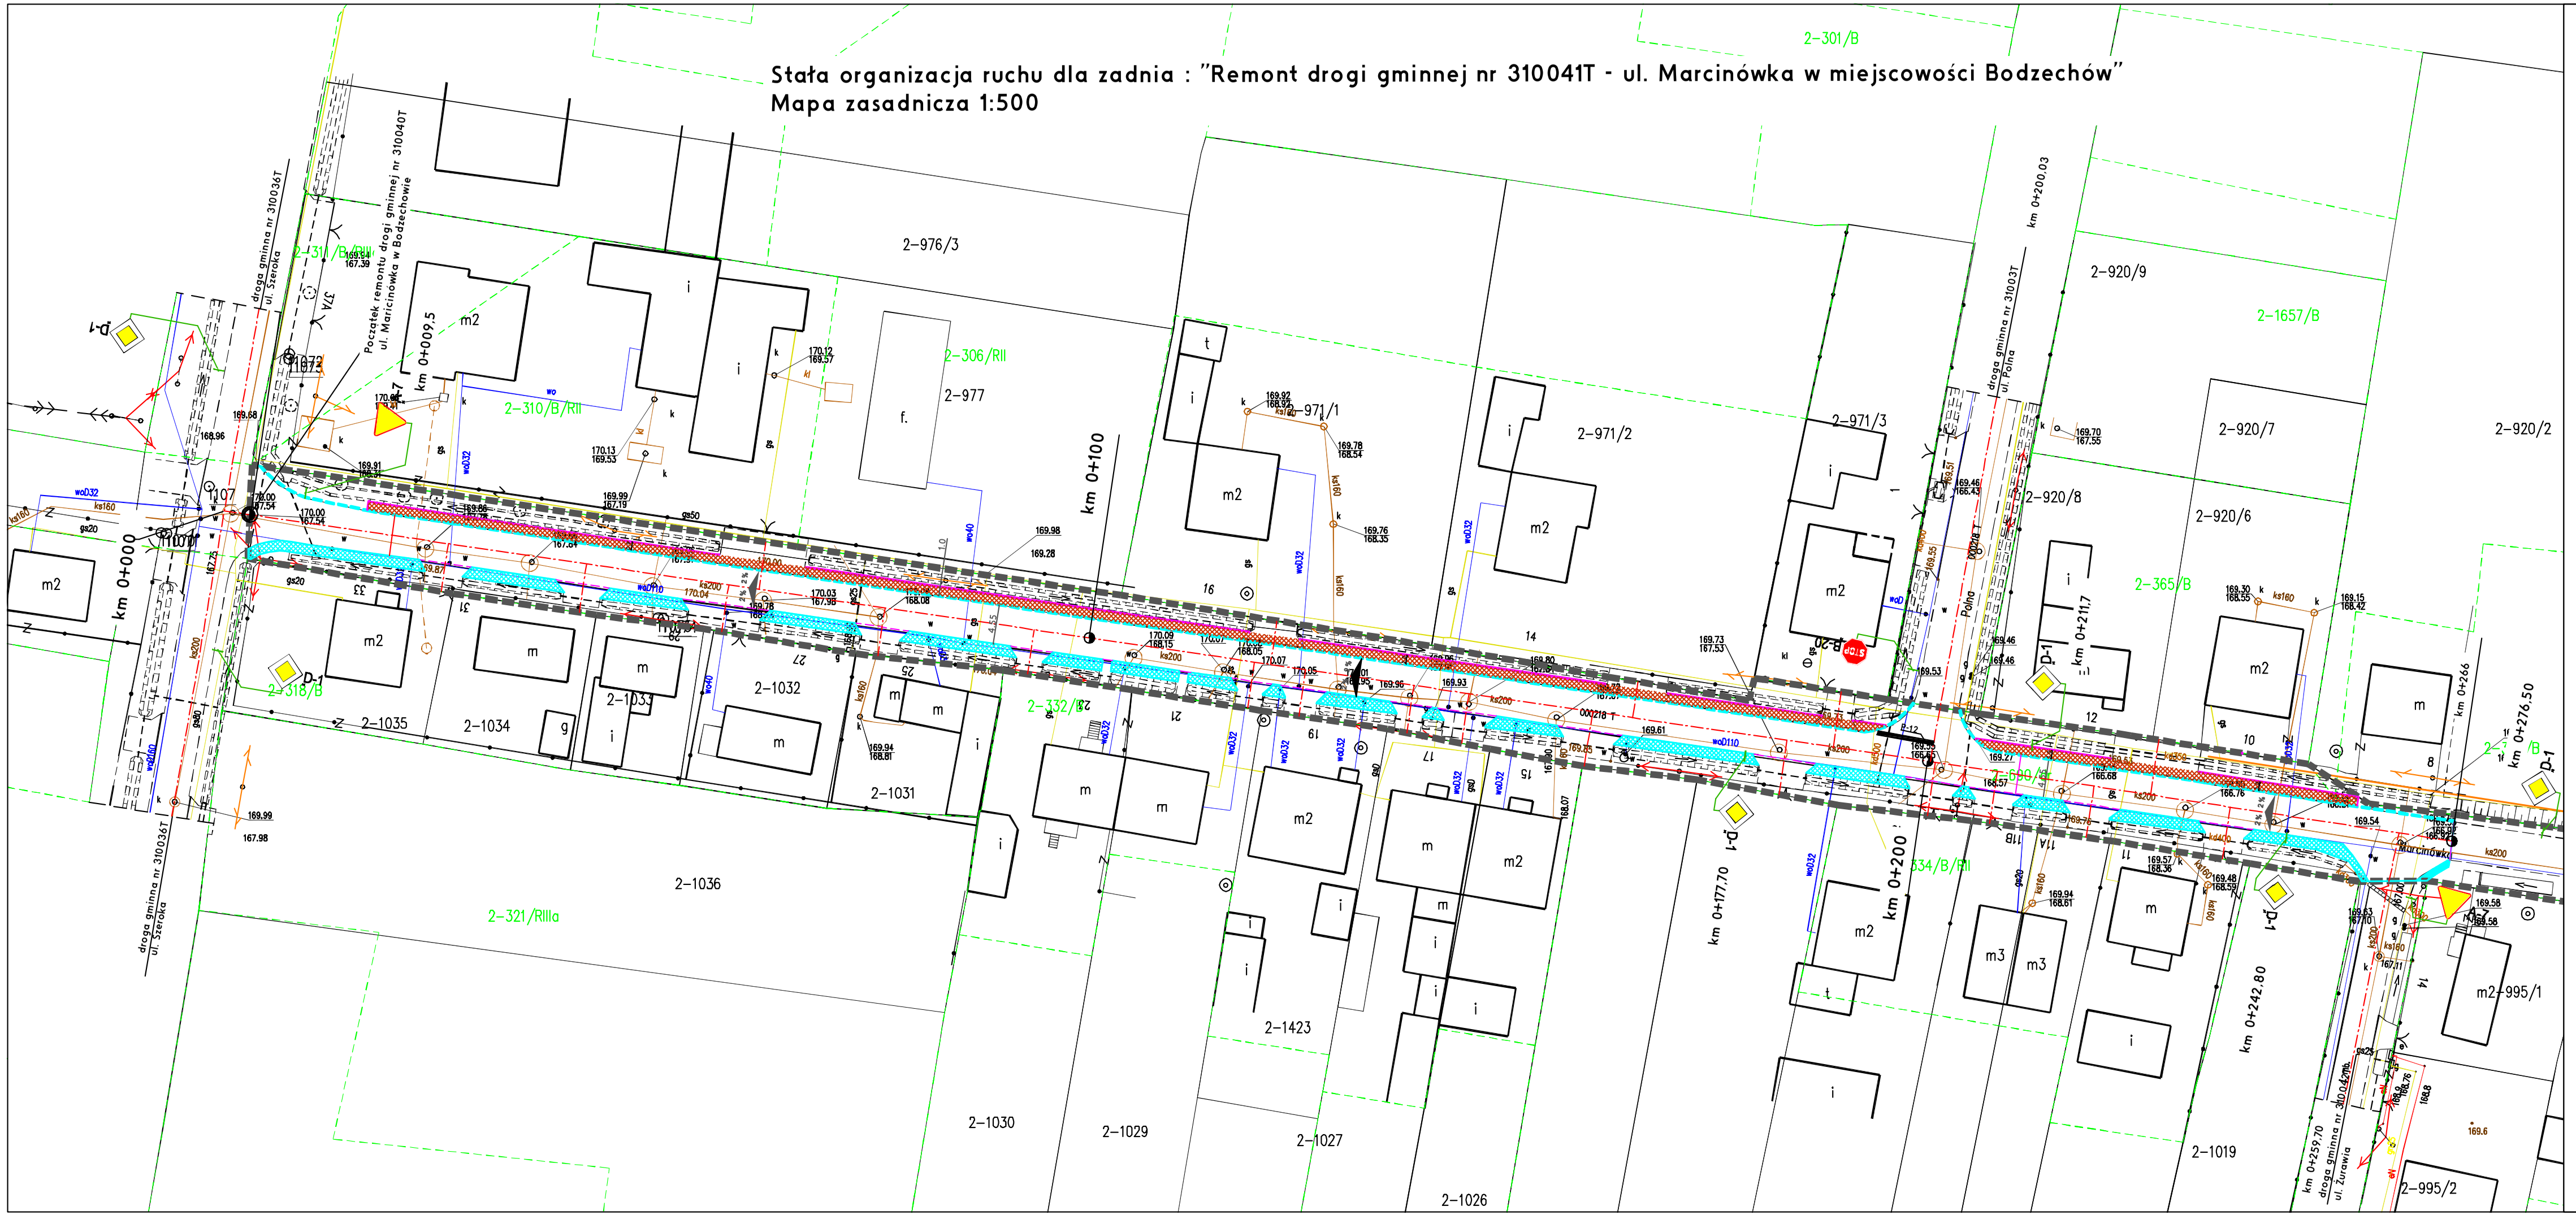

STAŁA ORGANIZACJA RUCHU
Remont drogi gminnej nr 310041T - ul. Marcinkówka w miejscowości Bodzechów.

Legenda :

- granica pasa drogowego objęta remontem
- krawężenik najazdowy 15x22x100 cm
- obrzeże betonowe 8x30x100 cm
- krawędź jezdni
- utwardzone pobocze z kostka betonowa gr 8 cm (kolor czerowny)
- pobocze z kruszywa
- ks200 — istniejąca kanalizacja sanitarna
- ks160 — istniejąca kanalizacja sanitarna
- kd500 — istniejąca kanalizacja deszczowa
- woD32 — istniejący wodociąg
- woD40 — istniejący wodociąg
- woD110 — istniejący wodociąg
- gs — istniejący gazociąg

Inwestor:
Gmina Bodzechów
ul. Mikołaja Reja 10
27-400 Ostrowiec Świętokrzyski

PARMATERY TECHNICZNE :
- droga gminna publiczna klasy tech. D
- kategoria ruchu KR3
- szerokość jezdni -4,55 m
- szerokość poboczy - 0,75-1,5 m

Jednostka projektowa:
MTO PROJEKT
Drogowe i Instalacyjne Biuro Projektowe
MILENA OLICHWIROWICZ-TOMALA
Tel. 602-740-188
olichwirowicz.milena@gmail.com
Ul. Stawki 99/24
27-400 Ostrowiec Św
NIP 661-226-36-63

Temat:
Remont drogi gminnej nr 310041T-
ul. Marcinówka w miejscowości Bodzechów

Branża:	Studium:	Skala rysunku:
Drogowa	Projekt	1:500

Nazwa rysunku:	Nr rysunku:
Stała organizacja ruchu	02

Adres budowy:	Data opracowania:
dz. nr ewid. 907/2 (obr. 0002 Bodzechów) ul. Marcinówka, Bodzechów	sierpień 2022r

Projektował:	Nr. upoważnień:	Podpis:
mgr inż. Milena Olichwirowicz-Tomala	SWK/0220/PWBD/17	