


Tymczasowa organizacja ruchu : "Remont drogi gminnej nr 310041T - ul. Marcinówka w miejscowości Bodzechów"
Mapa zasadnicza 1:500

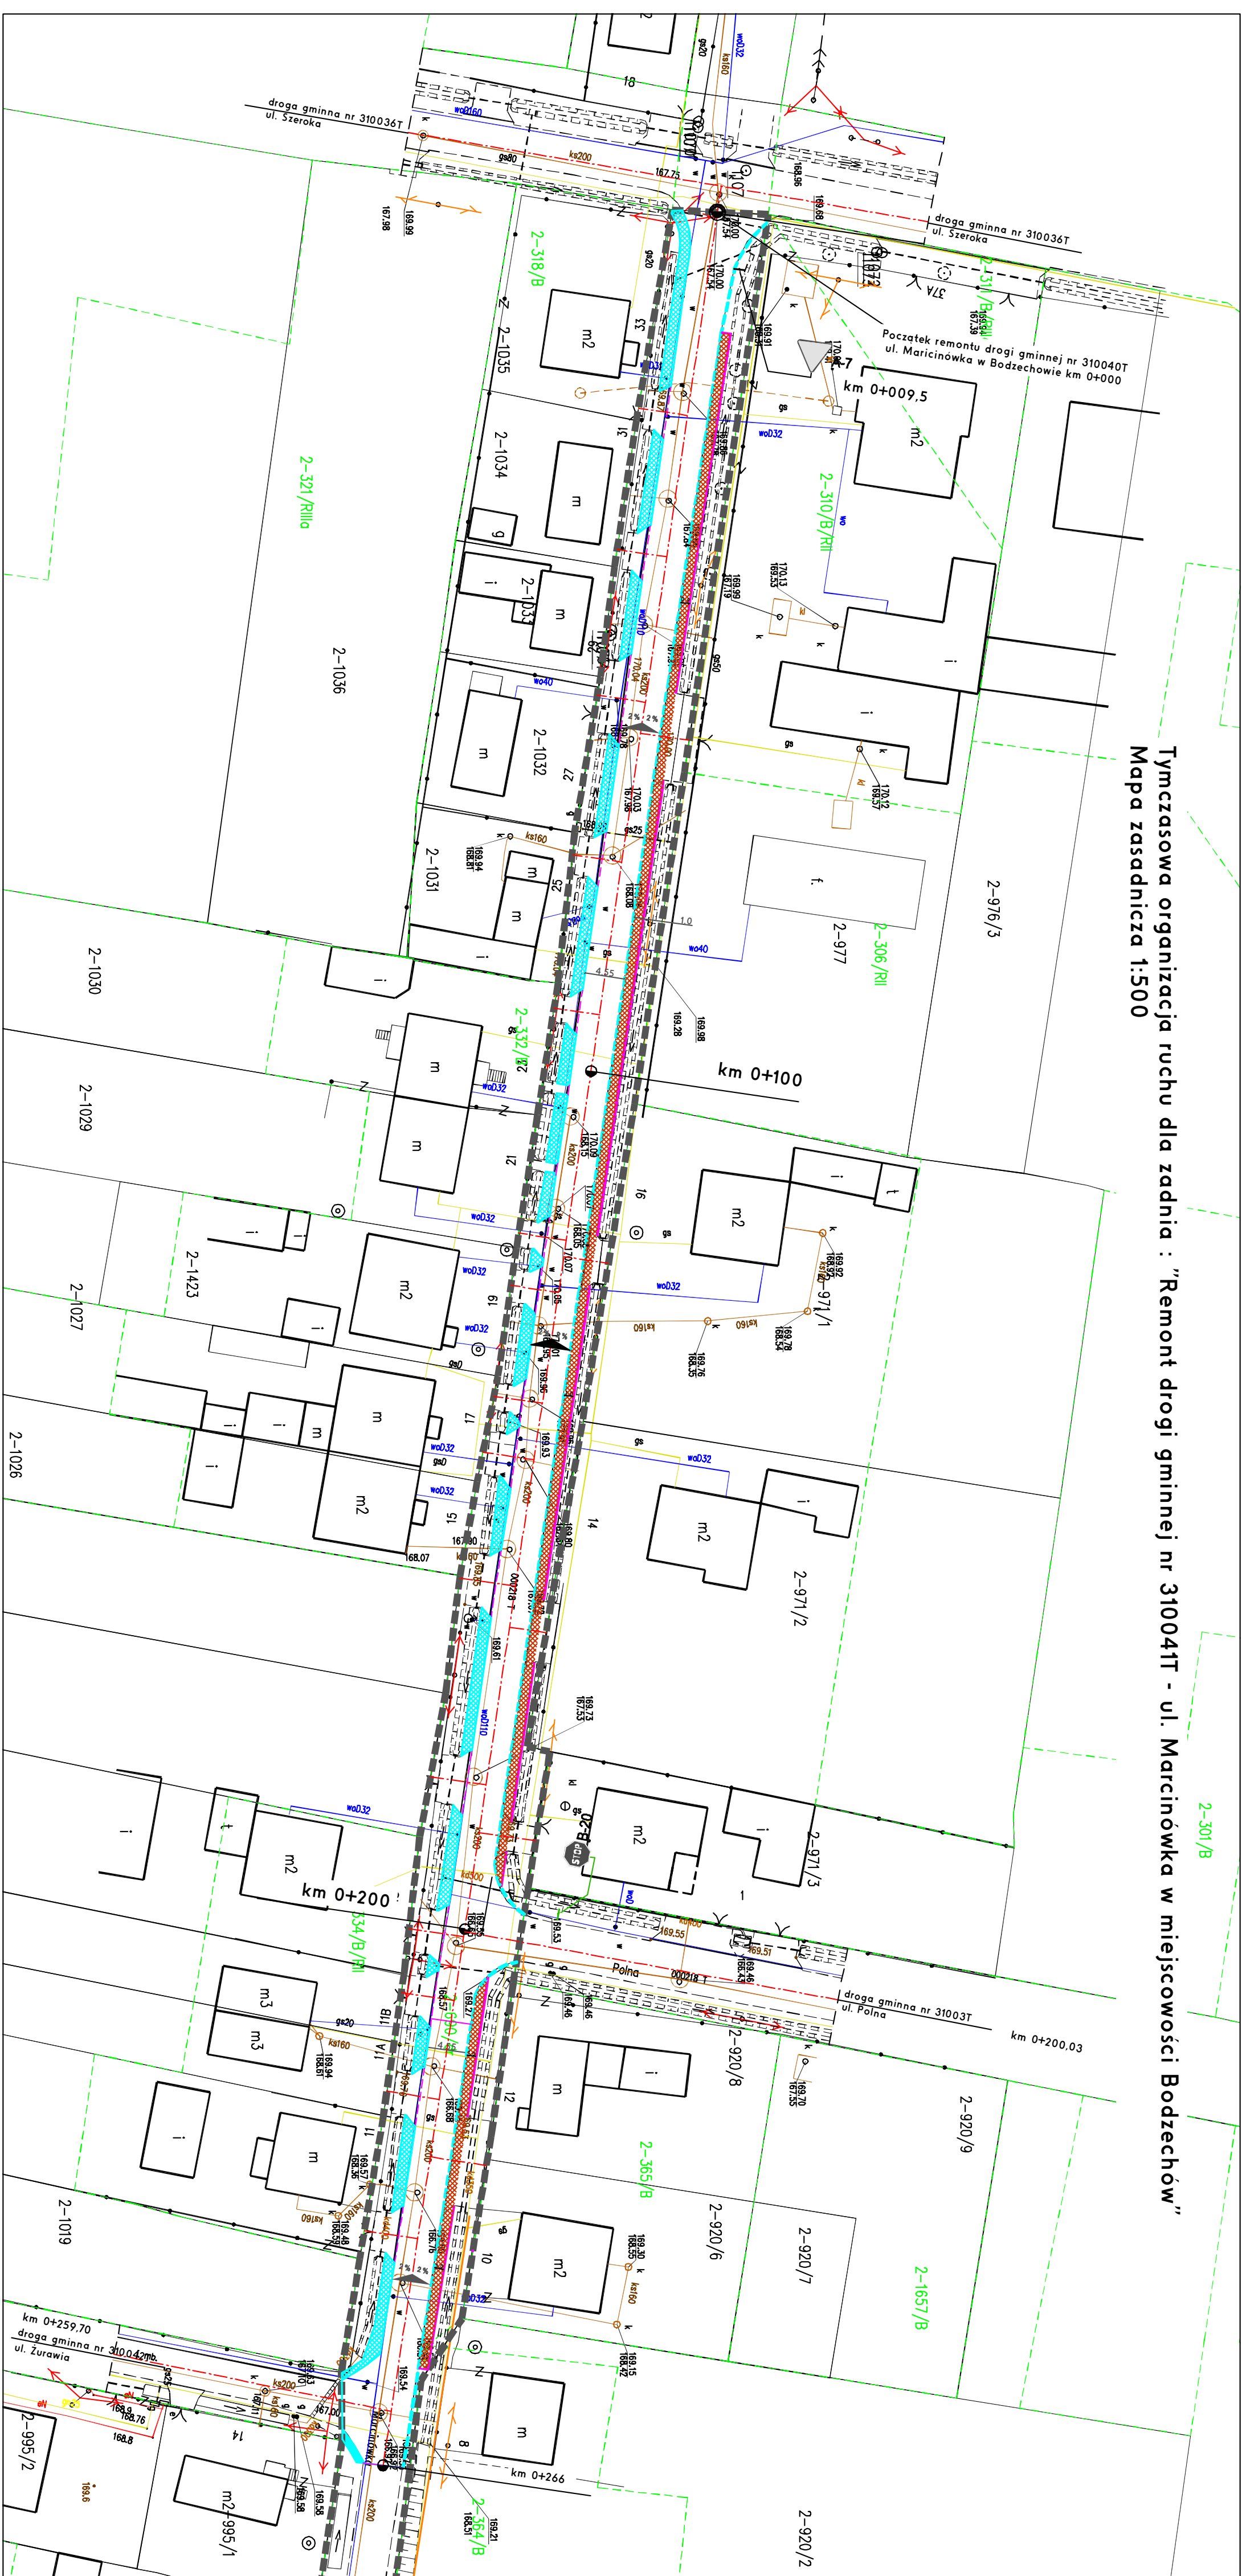

TYMCZASOWA ORGANIZACJA RUCHU
Remont drogi gminnej nr 31004T - ul. Marcinkówka w miejscowości
Bodzechów.

- ### Legenda

- | | |
|---|---|
|  | granica pasa drogowego objęta remontem |
|  | krawężnik najazdowy 15x22x100 cm |
|  | obrzeże betonowe 8x30x100 cm |
|  | krawędź jezdni |
|  | utwardzone pobocze z kostka betonowa gr 8 cm (kolor czerwony) |
|  | pobocze z kruszywa |
|  | istniejąca kanalizacja sanitarna |
|  | istniejąca kanalizacja sanitarna |
|  | istniejąca kanalizacja deszczowa |
|  | istniejący wodociąg |
|  | istniejący wodociąg |
|  | istniejący wodociąg |
|  | istniejący gazociąg |
|  | istniejąca organizacja ruchu |

Inwestor:
Gmina Bodzechów
ul. Mikołaja Reja 10
27-400 Ostrowiec Świętokrzyski

Archiwizacja projektów

MTO PROJEKT

Dróg i inżynierii Biuro Inżynierii
MIŁOŚĆ OCHRONIĆ DLA
 WŁASNOŚCI
 idzie@mtoprojekt.pl
 tel. 22 375 38 43

- droga gmina publiczna klasy tech.
- kategoria ruchu KR3
- szerokość jezdni - 4,55 m
- szerokość poboczy - 0,75-1,5 m

U. Marciniowska w miejscowości Bódzachow			
Drogiwa		Stwierdzenie	Stwierdzenie
Drogiwa		Projekt	1:500
Tytuł projektu		Wzrost	
Tymczasowa organizacja ruchu		01	
Adres budowy: dz. nr ewid. 907/2 (obr. 0002 Bódzachow) ul. Marciniowska, Bódzachow		Data rozpoczęcia sierpień 2022r	
Inwestor mgr inż. Miłena Olechiewicz-Tomaś		Finansowanie SWK.0220/PMBD/17	
Data sporządzenia		Data	