


TECHNOLOGIA KUCHNI SKALA 1:50
stan istniejący

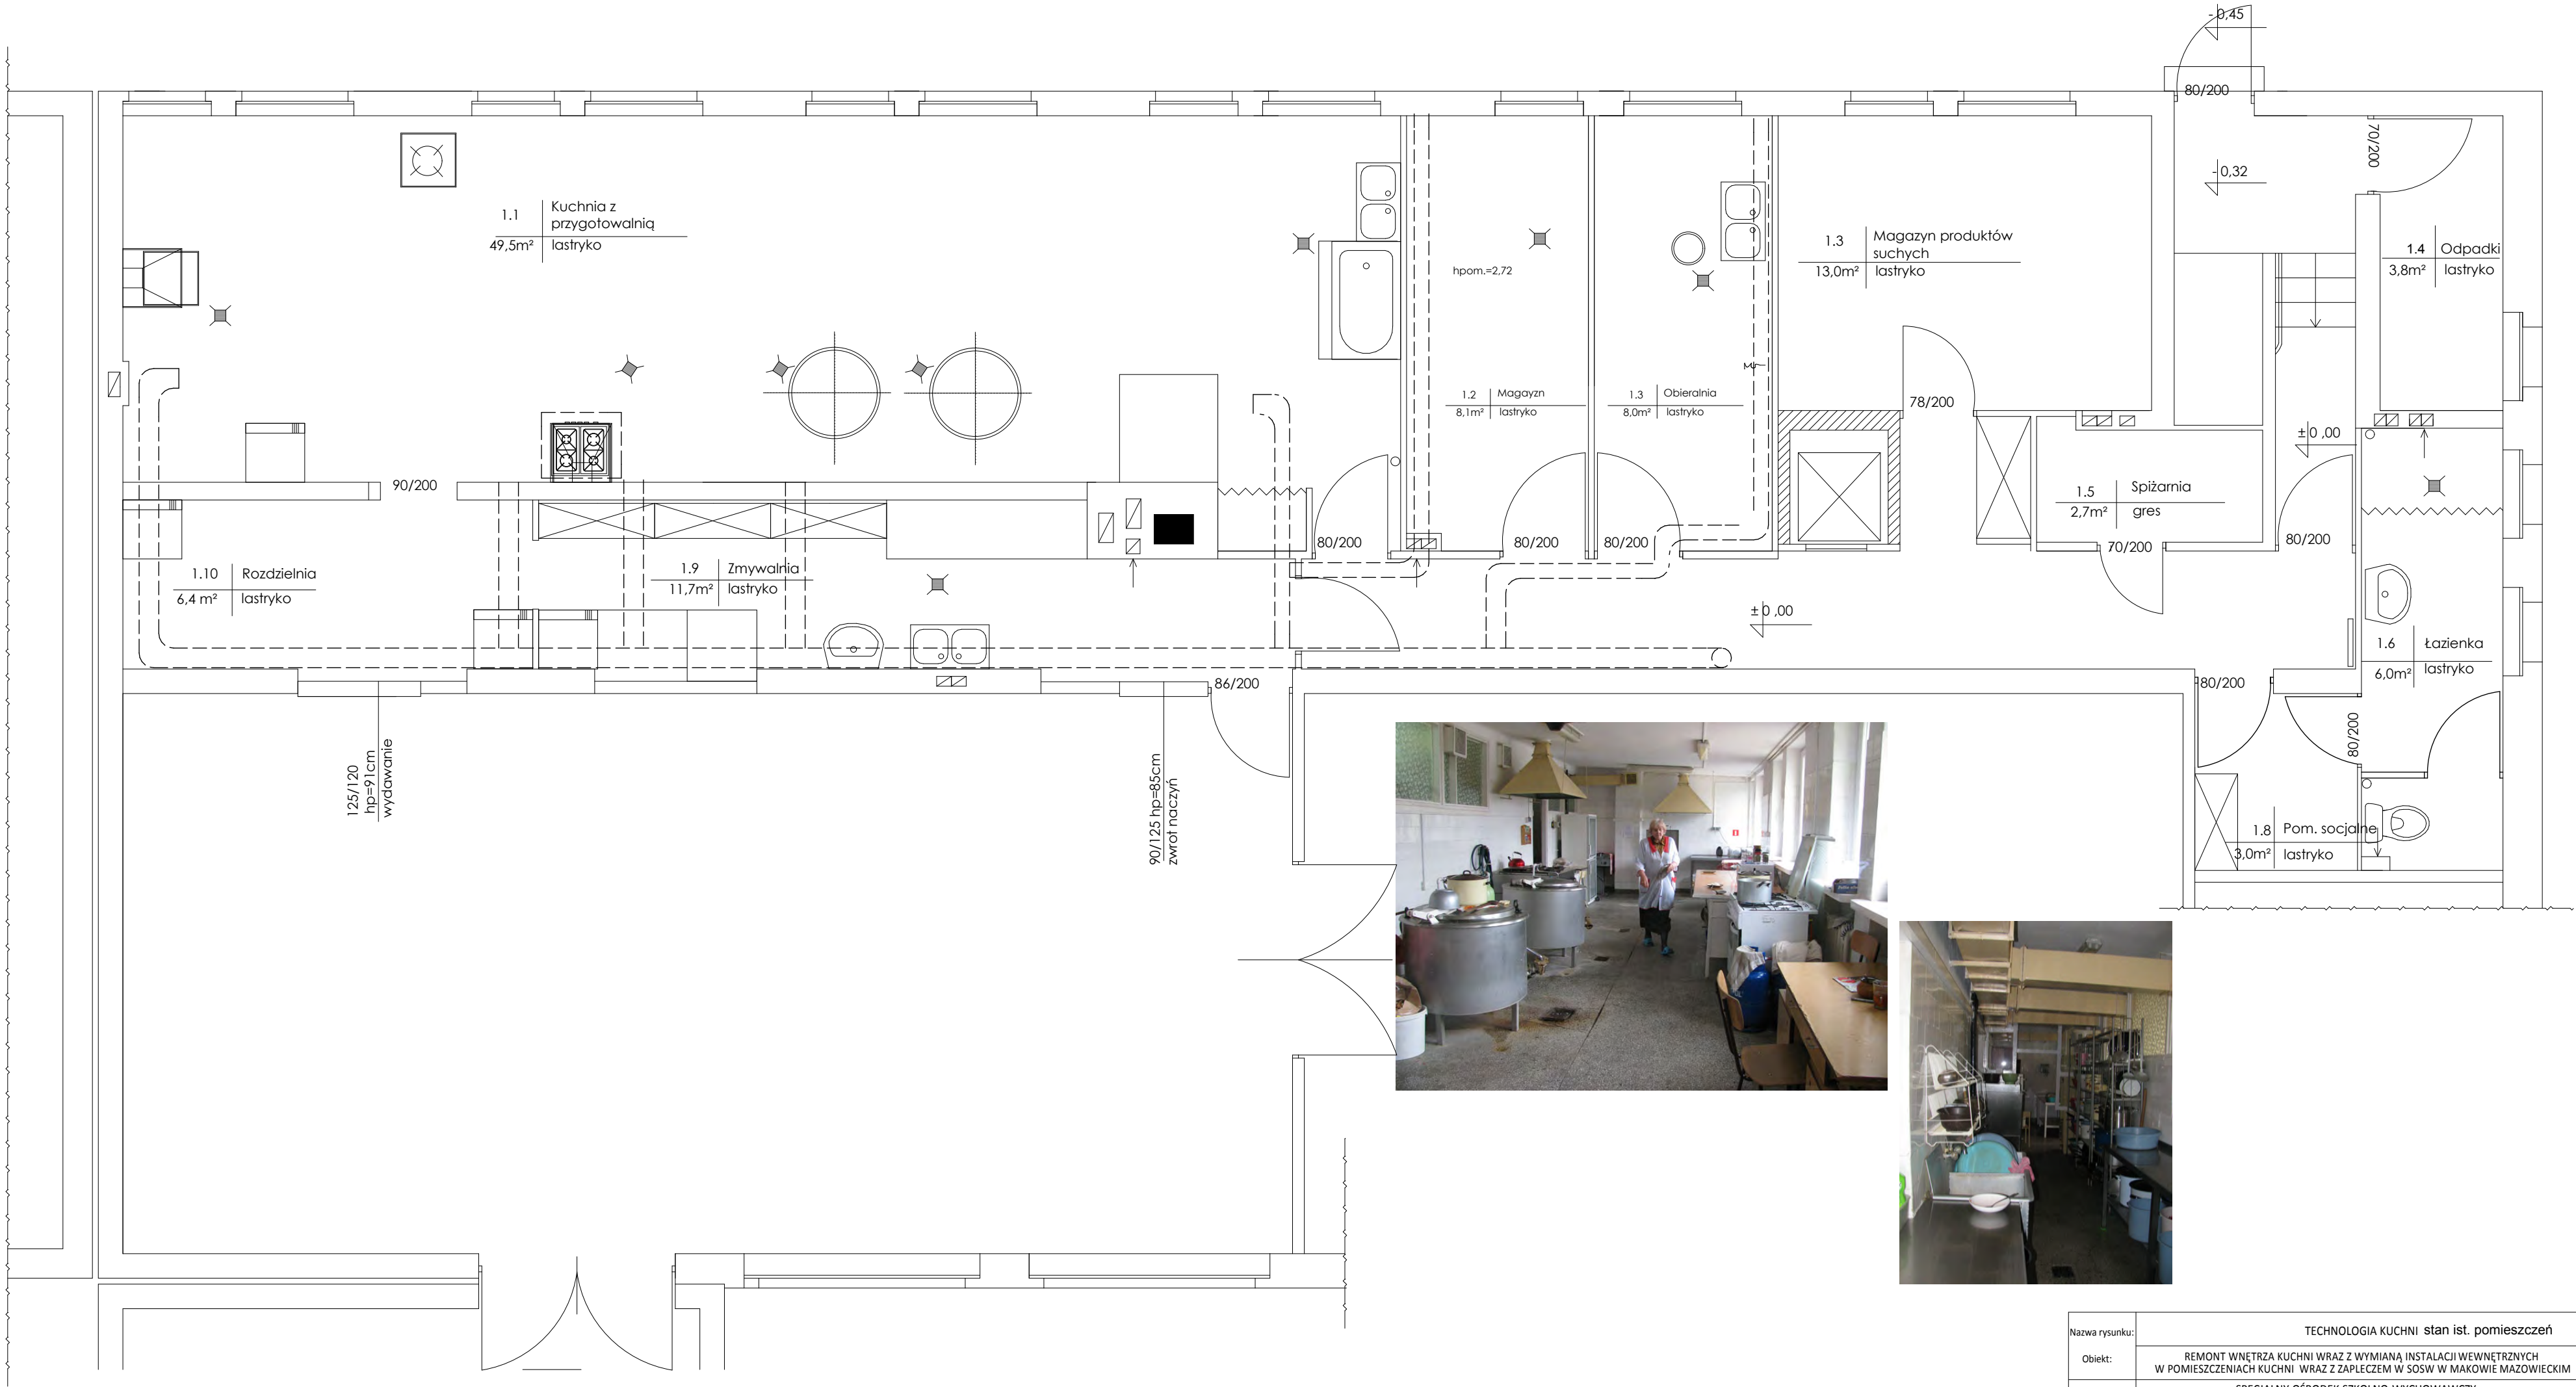

Nazwa rysunku:	TECHNOLOGIA KUCHNI stan ist. pomieszczeń		
Obiekt:	REMONT WNETRZA KUCHNI WRAZ Z WYMIANA INSTALACJI WEWNETRZNYCH W POMIESZCZENIACH KUCHNI WRAZ Z ZAPLECZEM W SOSW W MAKOWIE MAZOWIECKIM		
Inwestor:	SPECJALNY OŚRODEK SZKOLNO-WYCHOWAWCZY im.Jana Twardowskiego w Makowie Mazowieckim		
Adres budowy:	SPECJALNY OŚRODEK SZKOLNO-WYCHOWAWCZY im.Jana Twardowskiego w Makowie Mazowieckim ul.Mickiewicza 39, 06-200 MAKÓW MAZOWIECKI		
projektanci architektury:	Opracowali:		Nr upr./specj./pieczętka
	Jarosław Wywigacz Ewa Kuklińska-Kiwak		164/94/Os
Maj 2011r.		Skala 1:50	Nr rys:
ARCHITEKTURA		PROJEKT BUDOWLANY	Nr strony:
			ARCHEIKON STUDIO PROJEKTÓW