
MIEJSCOWY PLAN ZAGOSPODAROWANIA PRZESTRZENNEGO GMINY DŁUTÓW DLA ZACHODNIEJ CZĘŚCI TERENÓW OBRĘBU GEODEZYJNEGO DĄBROWA

RYSUNEK PLANU
Załącznik Nr 1
do Uchwały Nr .....
Rady Gminy Dłutów
z dnia .....

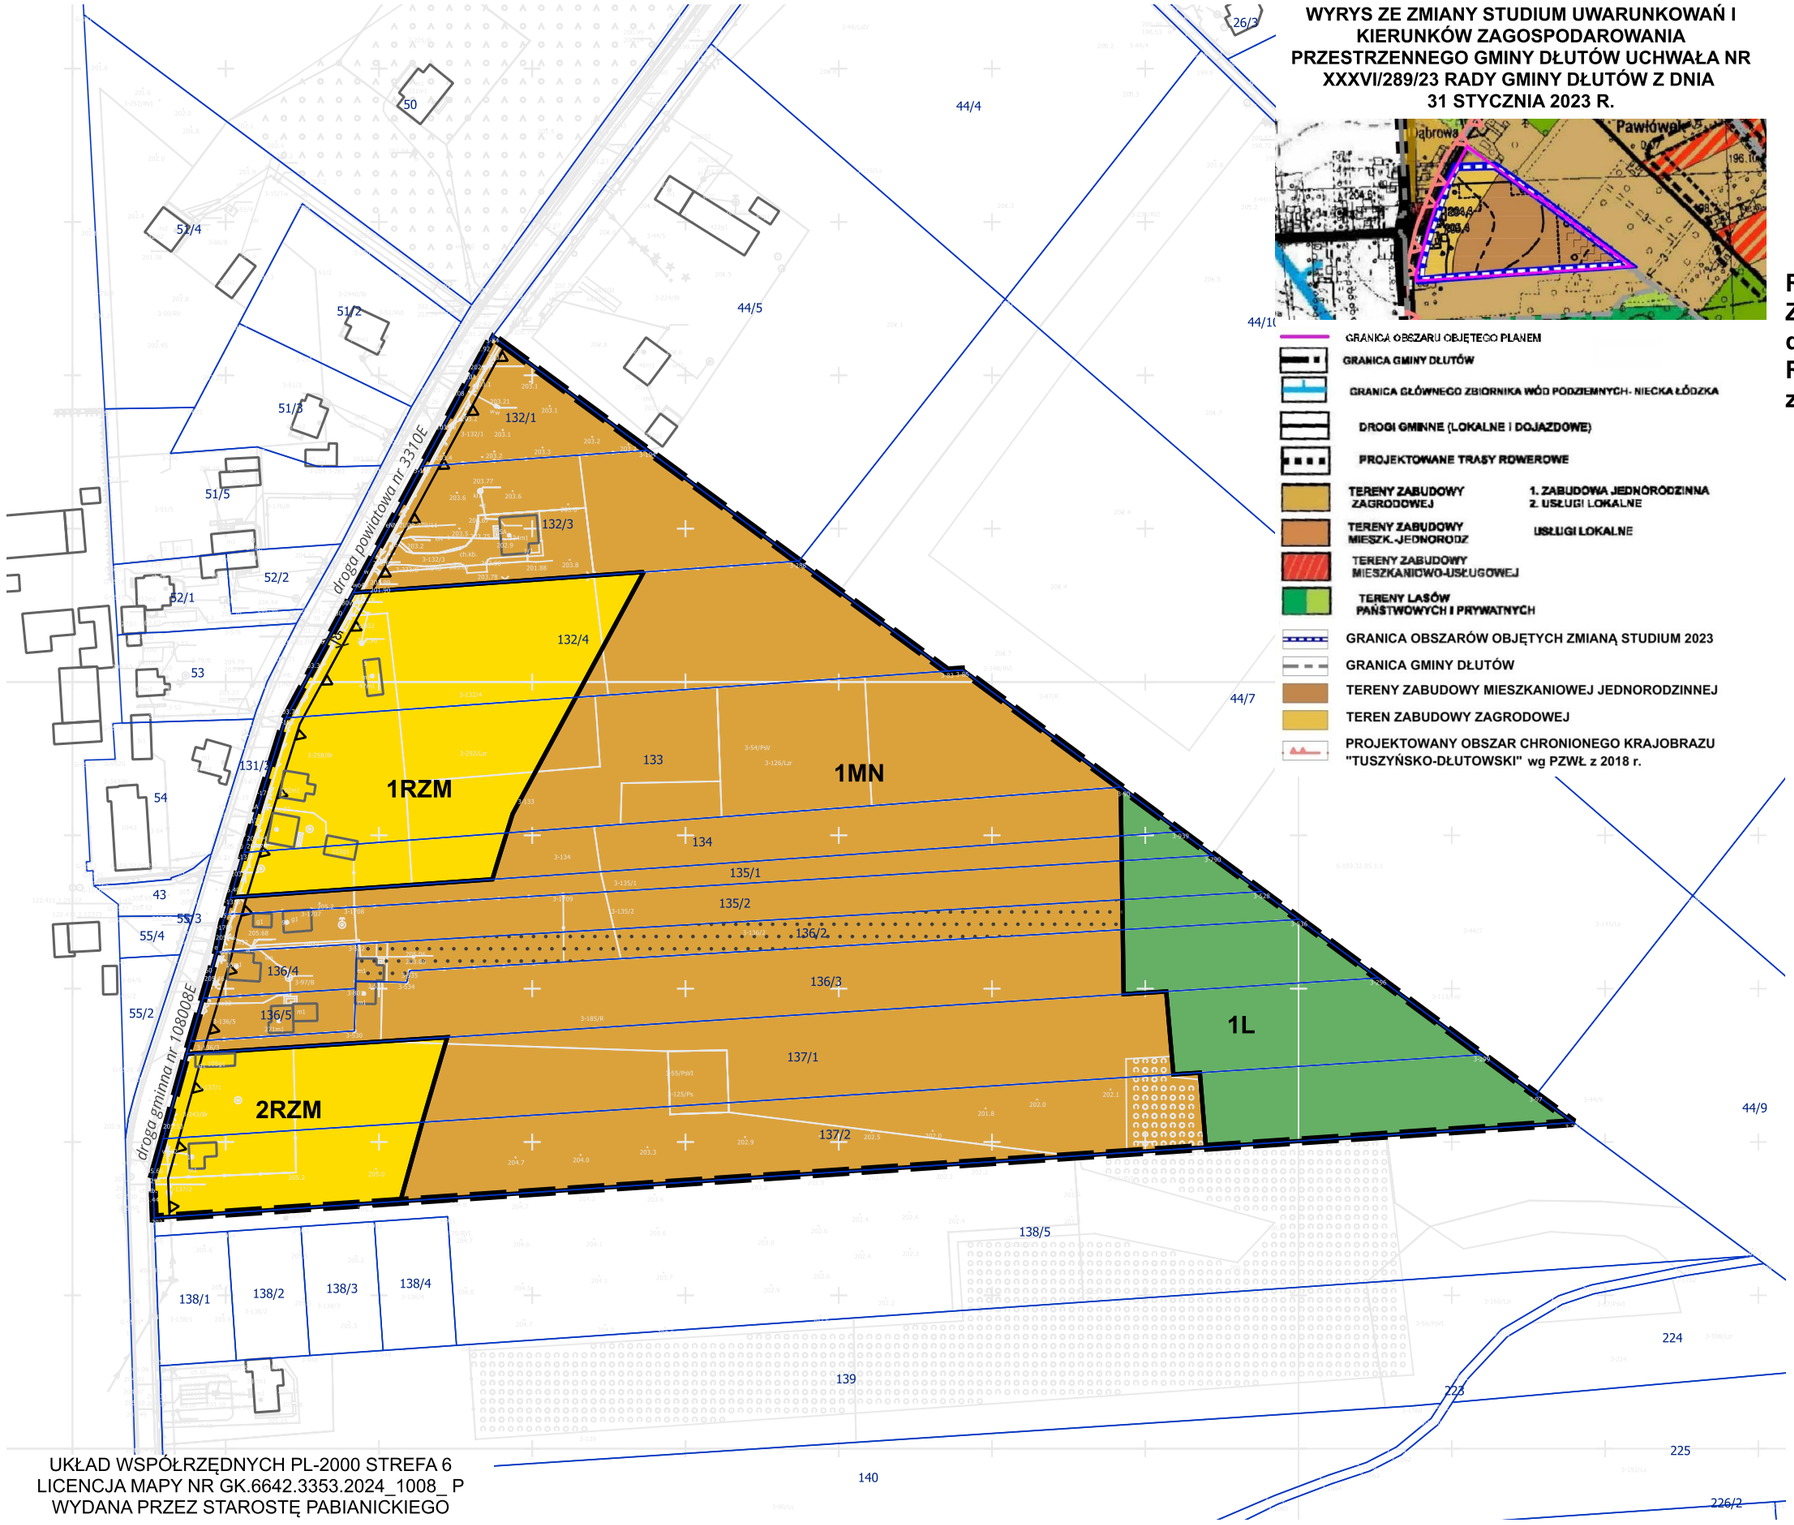

UKŁAD WSPÓŁRZĘDNYCH PL-2000 STREFA 6
LICENCJA MAPY NR GK.6642.3353.2024_1008_ P
WYDANA PRZEZ STAROSTĘ PABIANICKIEGO

WYRYS ZE ZMIANY STUDIUM UWARUNKOWAŃ I KIERUNKÓW ZAGOSPODAROWANIA PRZESTRZENNEGO GMINY DŁUTÓW UCHWAŁA NR XXXVI/289/23 RADY GMINY DŁUTÓW Z DNIA 31 STYCZNIA 2023 R.

- GRANICA OBSZARU OBJĘTEGO PLANEM
- GRANICA GMINY DŁUTÓW
- GRANICA GŁÓWNEGO ZBIORNIKA WÓD PODZIEMNYCH- NIECKA ŁÓDZKA
- DROGI GMINNE (LOKALNE I DOJAZDOWE)
- PROJEKTOWANE TRASY ROWEROWE
- TERENY ZABUDOWY ZAGRODOWEJ — 1. ZABUDOWA JEDNORODZINNA 2. USŁUGI LOKALNE
- TERENY ZABUDOWY MIESZK.-JEDNORODZ — USŁUGI LOKALNE
- TERENY ZABUDOWY MIESZKANIOWO-USŁUGOWEJ
- TERENY LASÓW PAŃSTWOWYCH I PRYWATNYCH
- GRANICA OBSZARÓW OBJĘTYCH ZMIANĄ STUDIUM 2023
- GRANICA GMINY DŁUTÓW
- TERENY ZABUDOWY MIESZKANIOWEJ JEDNORODZINNEJ
- TEREN ZABUDOWY ZAGRODOWEJ
- PROJEKTOWANY OBSZAR CHRONIONEGO KRAJOBRAZU "TUSZYŃSKO-DŁUTOWSKI" wg PZWŁ z 2018 r.

0 20 40 60 80 100 m

SKALA 1:2000

OZNACZENIA OBOWIĄZUJĄCE

- GRANICA OBSZARU OBJĘTEGO PLANEM MIEJSCOWYM
- LINIE ROZGRANICZAJĄCE TERENY O RÓŻNYM PRZEZNACZENIU LUB RÓŻNYCH ZASADACH ZAGOSPODAROWANIA
- NIEPRZEKRACZALNE LINIE ZABUDOWY
- 5 — ZWYMIAROWANIE ELEMENTÓW ZAGOSPODAROWANIA W METRACH
- MN — TEREN ZABUDOWY MIESZKANIOWEJ JEDNORODZINNEJ
- RZM — TEREN ZABUDOWY ZAGRODOWEJ
- L — TEREN LASU
- DZIAŁKA, KTÓRA NIE MOŻE STANOWIĆ SAMODZIELNEJ DZIAŁKI BUDOWLANEJ - BEZ POŁĄCZENIA Z DZIAŁKAMI SĄSIEDNIMI

MIEJSCOWY PLAN ZAGOSPODAROWANIA PRZESTRZENNEGO GMINY DŁUTÓW DLA ZACHODNIEJ CZĘŚCI TERENÓW OBRĘBU GEODEZYJNEGO DĄBROWA

RYSUNEK PLANU
Załącznik Nr 2
do Uchwały Nr .....
Rady Gminy Dłutów
z dnia .....

0 20 40 60 80 100 m

SKALA 1:2000

OZNACZENIA OBOWIĄZUJĄCE

- GRANICA OBSZARU OBJĘTEGO PLANEM MIEJSCOWYM
- LINIE ROZGRANICZAJĄCE TERENY O RÓŻNYM PRZEZNACZENIU LUB RÓŻNYCH ZASADACH ZAGOSPODAROWANIA
- NIEPRZEKRACZALNE LINIE ZABUDOWY
- 5 — ZWYMIAROWANIE ELEMENTÓW ZAGOSPODAROWANIA W METRACH
- MN — TEREN ZABUDOWY MIESZKANIOWEJ JEDNORODZINNEJ
- MN-U — TEREN ZABUDOWY MIESZKANIOWEJ JEDNORODZINNEJ LUB USŁUG
- RZM — TEREN ZABUDOWY ZAGRODOWEJ
- ZN — TEREN ZIELENI NATURALNEJ
- KDD — TEREN DROGI DOJAZDOWEJ
- LOKALIZACJA STANOWISKA ARCHEOLOGICZNEGO WRAZ Z NUMEREM

OZNACZENIA OBOWIĄZUJĄCE WYNIKAJĄCE Z PRZEPISÓW ODRĘBNYCH

- STREFA OCHRONNA LINII ELEKTROENERGETYCZNEJ ŚREDNIEGO NAPIĘCIA (15 kV)
- STREFA OCHRONY ARCHEOLOGICZNEJ


OZNACZENIA INFORMACYJNE

- PRZEBIEG LINII ELEKTROENERGETYCZNEJ ŚREDNIEGO NAPIĘCIA (15 kV)
- OTWÓR HYDROGEOLOGICZNY

1MN-U
2MN
2MN-U
3MN
4MN
4MN-U
5MN
1ZN
1KDD
13RZM
3RZM
4RZM
5RZM
6RZM
7RZM
8RZM
9RZM
10RZM
11RZM
12RZM
70-51/20

droga gminna nr 108008E

WYRYS ZE ZMIANY STUDIUM UWARUNKOWAŃ I KIERUNKÓW ZAGOSPODAROWANIA PRZESTRZENNEGO GMINY DŁUTÓW UCHWAŁA NR XXXVI/289/23 RADY GMINY DŁUTÓW Z DNIA 31 STYCZNIA 2023 R.

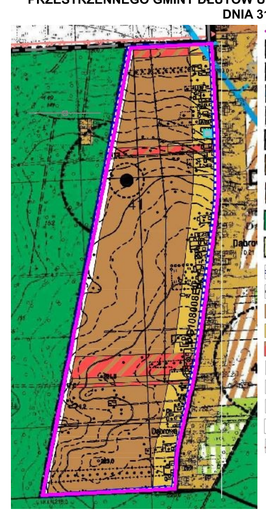

- GRANICA OBSZARU OBJĘTEGO PLANEM
- GRANICA GMINY DŁUTÓW
- GRANICE OBRĘBÓW GEODEZYJNYCH
- GRANICA GŁÓWNEGO ZBIORNIKA WÓD PODZIEMNYCH- NIECKA ŁÓDZKA
- GRANICA STREFY OCHRONY ARCHEOLOGICZNEJ
- DROGI GMINNE (LOKALNE I DOJAZDOWE)
- TERENY ZABUDOWY ZAGRODOWEJ — 1. ZABUDOWA JEDNORODZINNA 2. USŁUGI LOKALNE
- TERENY ZABUDOWY MIESZ.- JEDNORODZ.- II ETAP — USŁUGI LOKALNE
- TERENY LASÓW PAŃSTWOWYCH I PRYWATNYCH
- TERENY PRZEZNACZONE DO ZALESIENIA
- GRANICA OBSZARÓW OBJĘTYCH ZMIANĄ STUDIUM 2023
- GRANICA GMINY DŁUTÓW
- TERENY ZABUDOWY MIESZKANIOWEJ JEDNORODZINNEJ
- TEREN ZABUDOWY ZAGRODOWEJ
- TERENY ZABUDOWY USŁUGOWO - MIESZKANIOWEJ
- TERENY ROLNE O NIŻSZYCH KLASACH BONITACYJNYCH
- STANOWISKO ARCHEOLOGICZNE WRAZ Z NUMEREM
- STREFA OCHRONY ARCHEOLOGICZNEJ (30 m)
- ISTNIEJĄCE UJĘCIE WODY
- PROJEKTOWANY OBSZAR CHRONIONEGO KRAJOBRAZU "TUSZYŃSKO-DŁUTOWSKI" wg PZWŁ z 2018 r.

UKŁAD WSPÓŁRZĘDNYCH PL-2000 STREFA 6
LICENCJA MAPY NR GK.6642.3353.2024_1008_ P
WYDANA PRZEZ STAROSTĘ PABIANICKIEGO
LICENCJA MAPY NR GK.6642.1080.2026_1008_ P
WYDANA PRZEZ STAROSTĘ PABIANICKIEGO