

Kopia mapy ewidencyjnej
Skala 1:1000

Województwo: 30 - wielkopolskie
Powiat: 3001 - chodzieski
Jednostka ewidencyjna: 300104_5 - MARGONIN - OBSZAR WIEJSKI
Obręb ewidencyjny: 0012 - SYPNIEWO
Działka nr: 18/1,18/4,18/6,19/4
Stan na dzień: dn. 11-04-2022 r.
Nr Kancelaryjny: GN.6642.1.249.2022


Legenda:

Granica terenu objętego wnioskiem

Teren oddziaływania inwestycji

Teren inwestycji

ABCD Oznaczenie granic terenu objętego wnioskiem

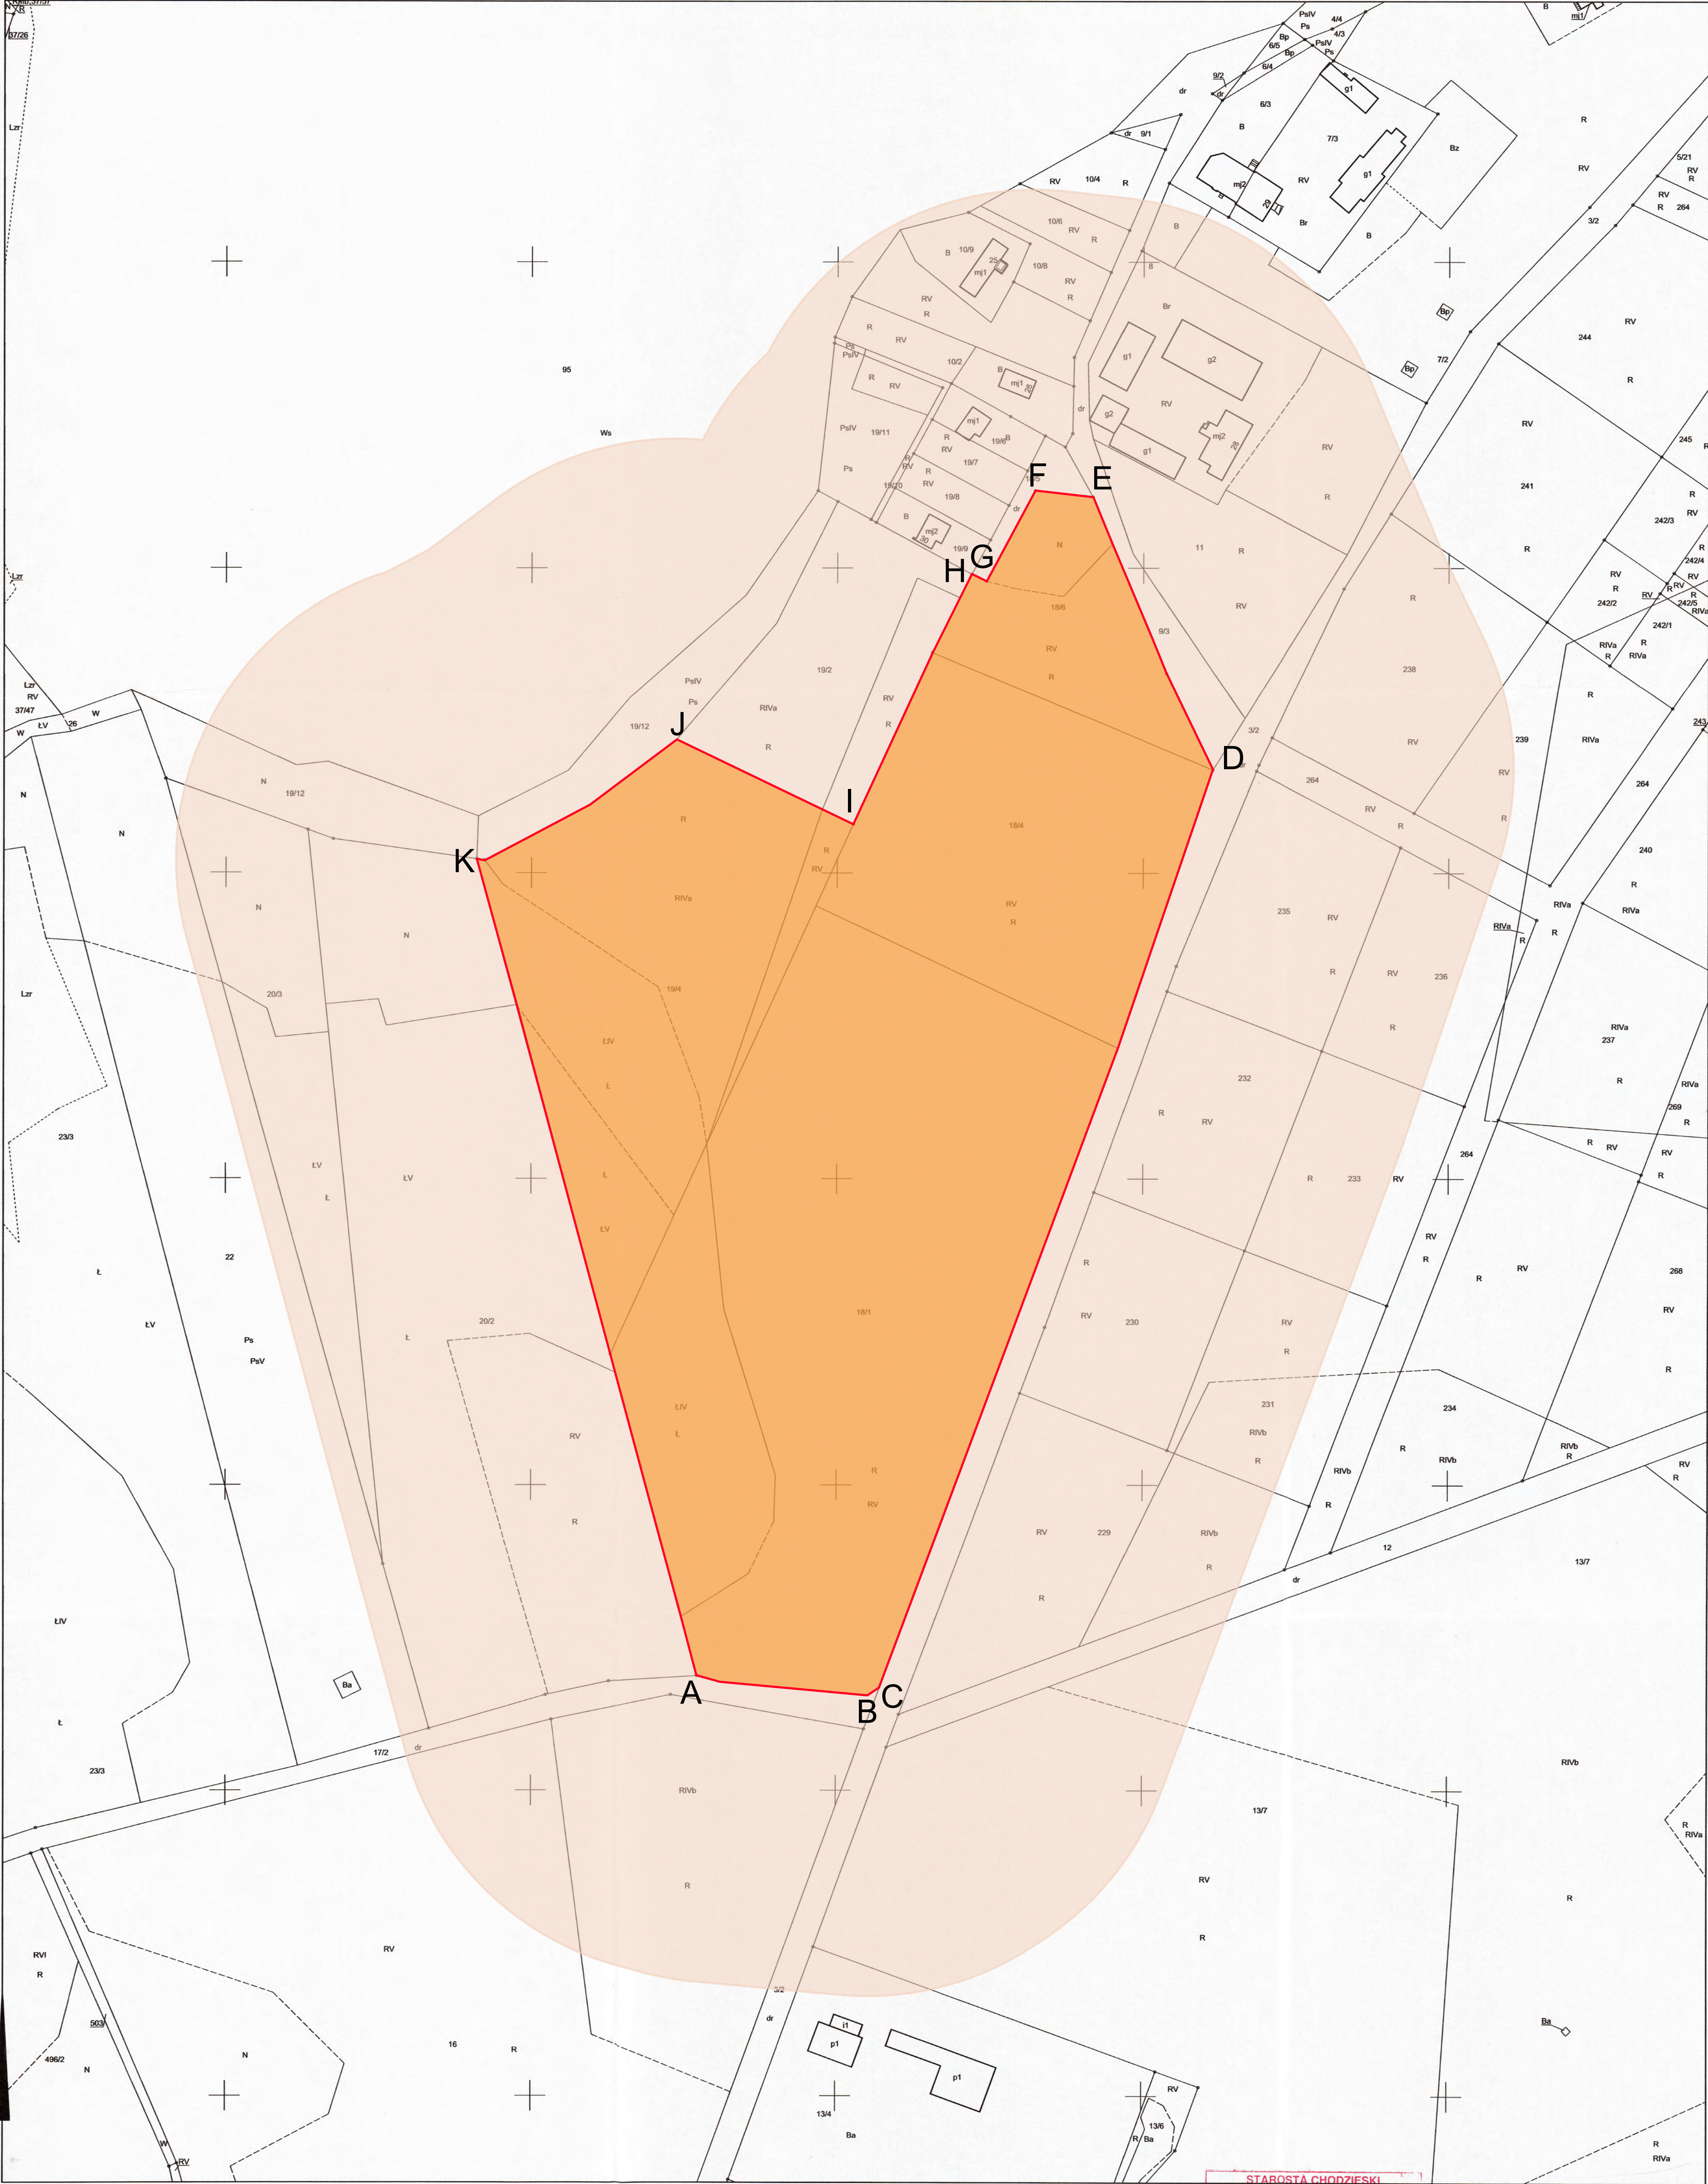

STAROSTA CHODZIESKI

Mapa ewidencyjna

(Nazwa materiału zasobu)

P.3001.2014.1

(Identyfikator ewidencyjny materiału zasobu)

11 KWI. 2022

(Data wykonania kopii materiału zasobu)

Z up. STAROSTY

(linię, nazwisko i podpis osoby, która jest organem)