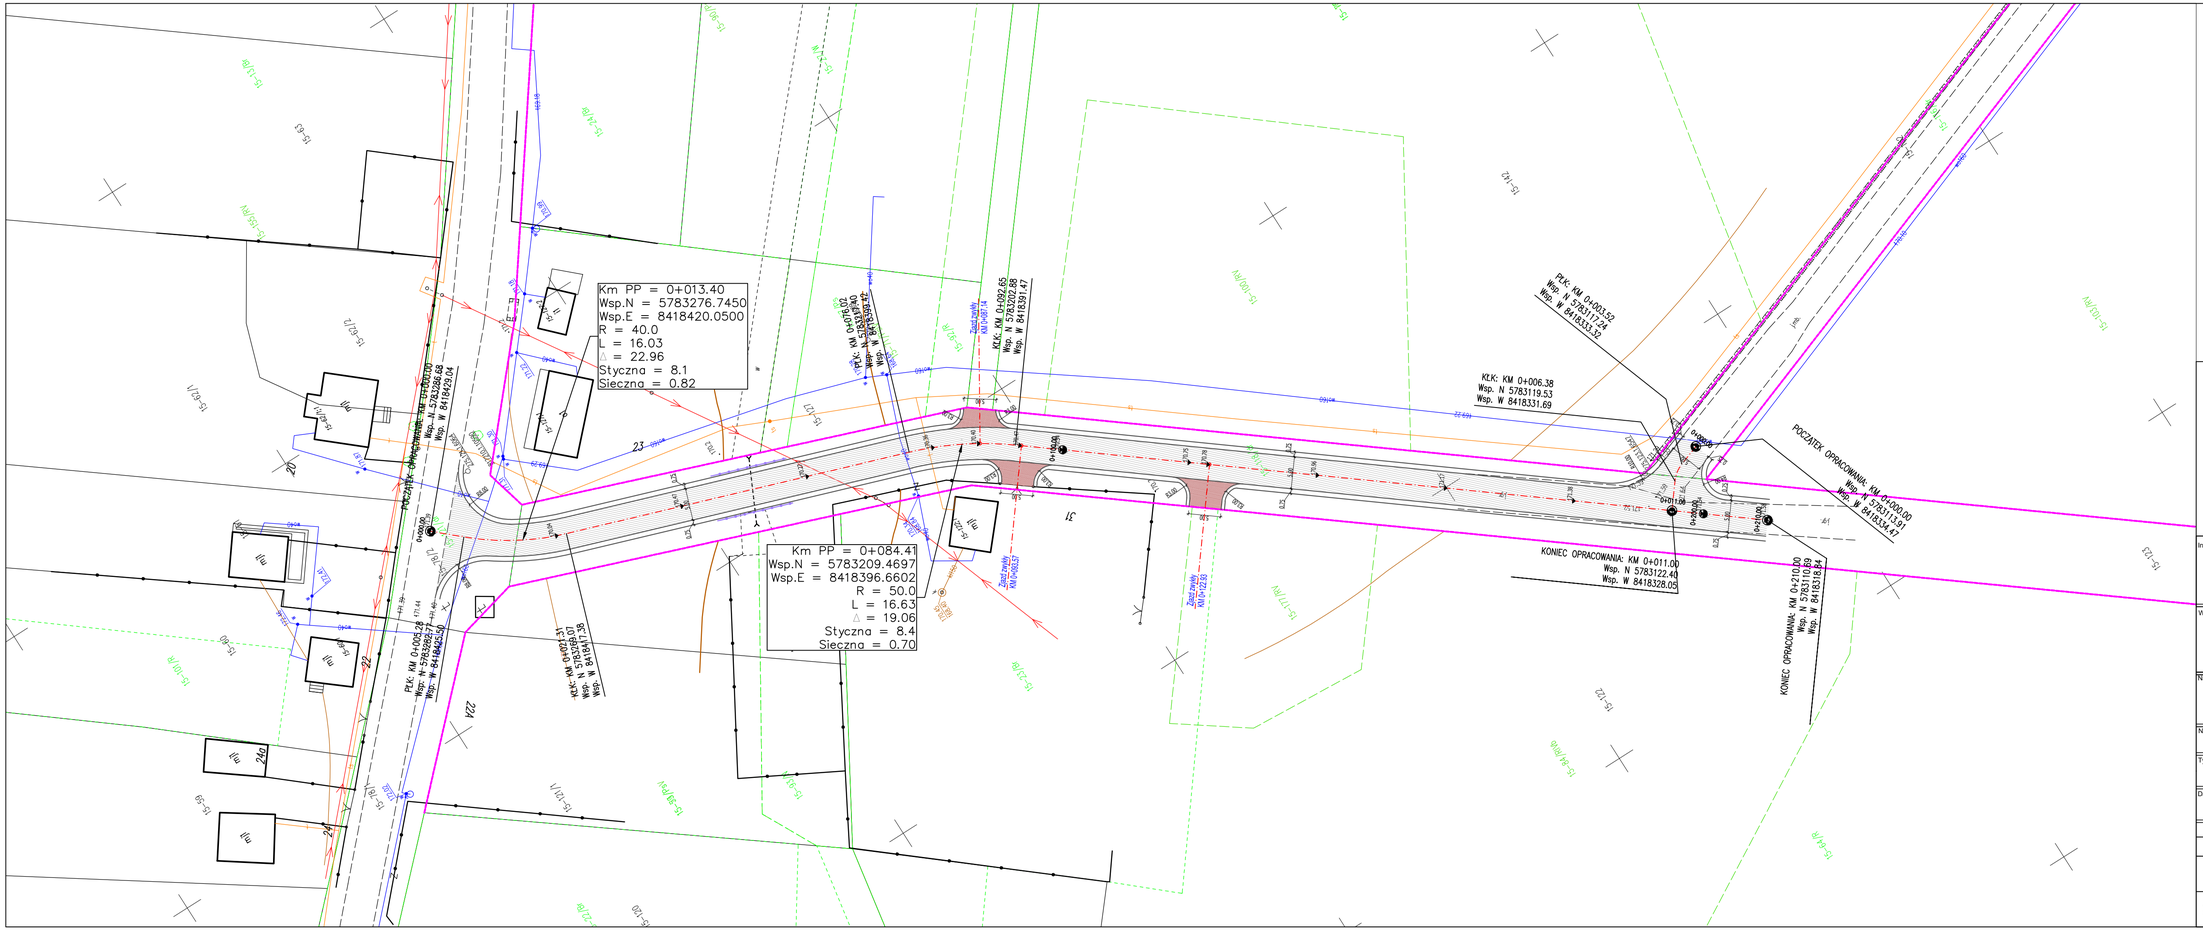

Km PP = 0+013.40
Wsp.N = 5783276.7450
Wsp.E = 8418420.0500
R = 40.0
L = 16.03
Styczna = 8.1
Sieczna = 0.82
Km PP = 0+084.41
Wsp.N = 5783209.4697
Wsp.E = 8418396.6602
R = 50.0
L = 16.63
Styczna = 8.4
Sieczna = 0.70
KLK: KM 0+006.38
Wsp. N 5783119.53
Wsp. W 8418331.69
KLK: KM 0+092.65
Wsp. N 5783202.88
Wsp. W 8418391.47
PLK: KM 0+021.32
Wsp. N 5783117.24
Wsp. W 8418333.32
POCZĄTEK OPRACOWANIA: KM 0+000.00
Wsp. N 5783131.91
Wsp. W 8418334.47
KONIEC OPRACOWANIA: KM 0+011.00
Wsp. N 5783122.45
Wsp. W 8418328.05
KONIEC OPRACOWANIA: KM 0+210.00
Wsp. N 5783110.89
Wsp. W 8418135.24
PLK: KM 0+005.28
Wsp. N 5783282.71
Wsp. W 8418420.50
PLK: KM 0+092.65
Wsp. N 5783202.88
Wsp. W 8418391.47
PLK: KM 0+092.65
Wsp. N 5783202.88
Wsp. W 8418391.47
Zjazd zwykły KM 0+087.14
Zjazd zwykły KM 0+093.27
Zjazd zwykły KM 0+092.65
Zjazd zwykły KM 0+092.65
Zjazd zwykły KM 0+092.65