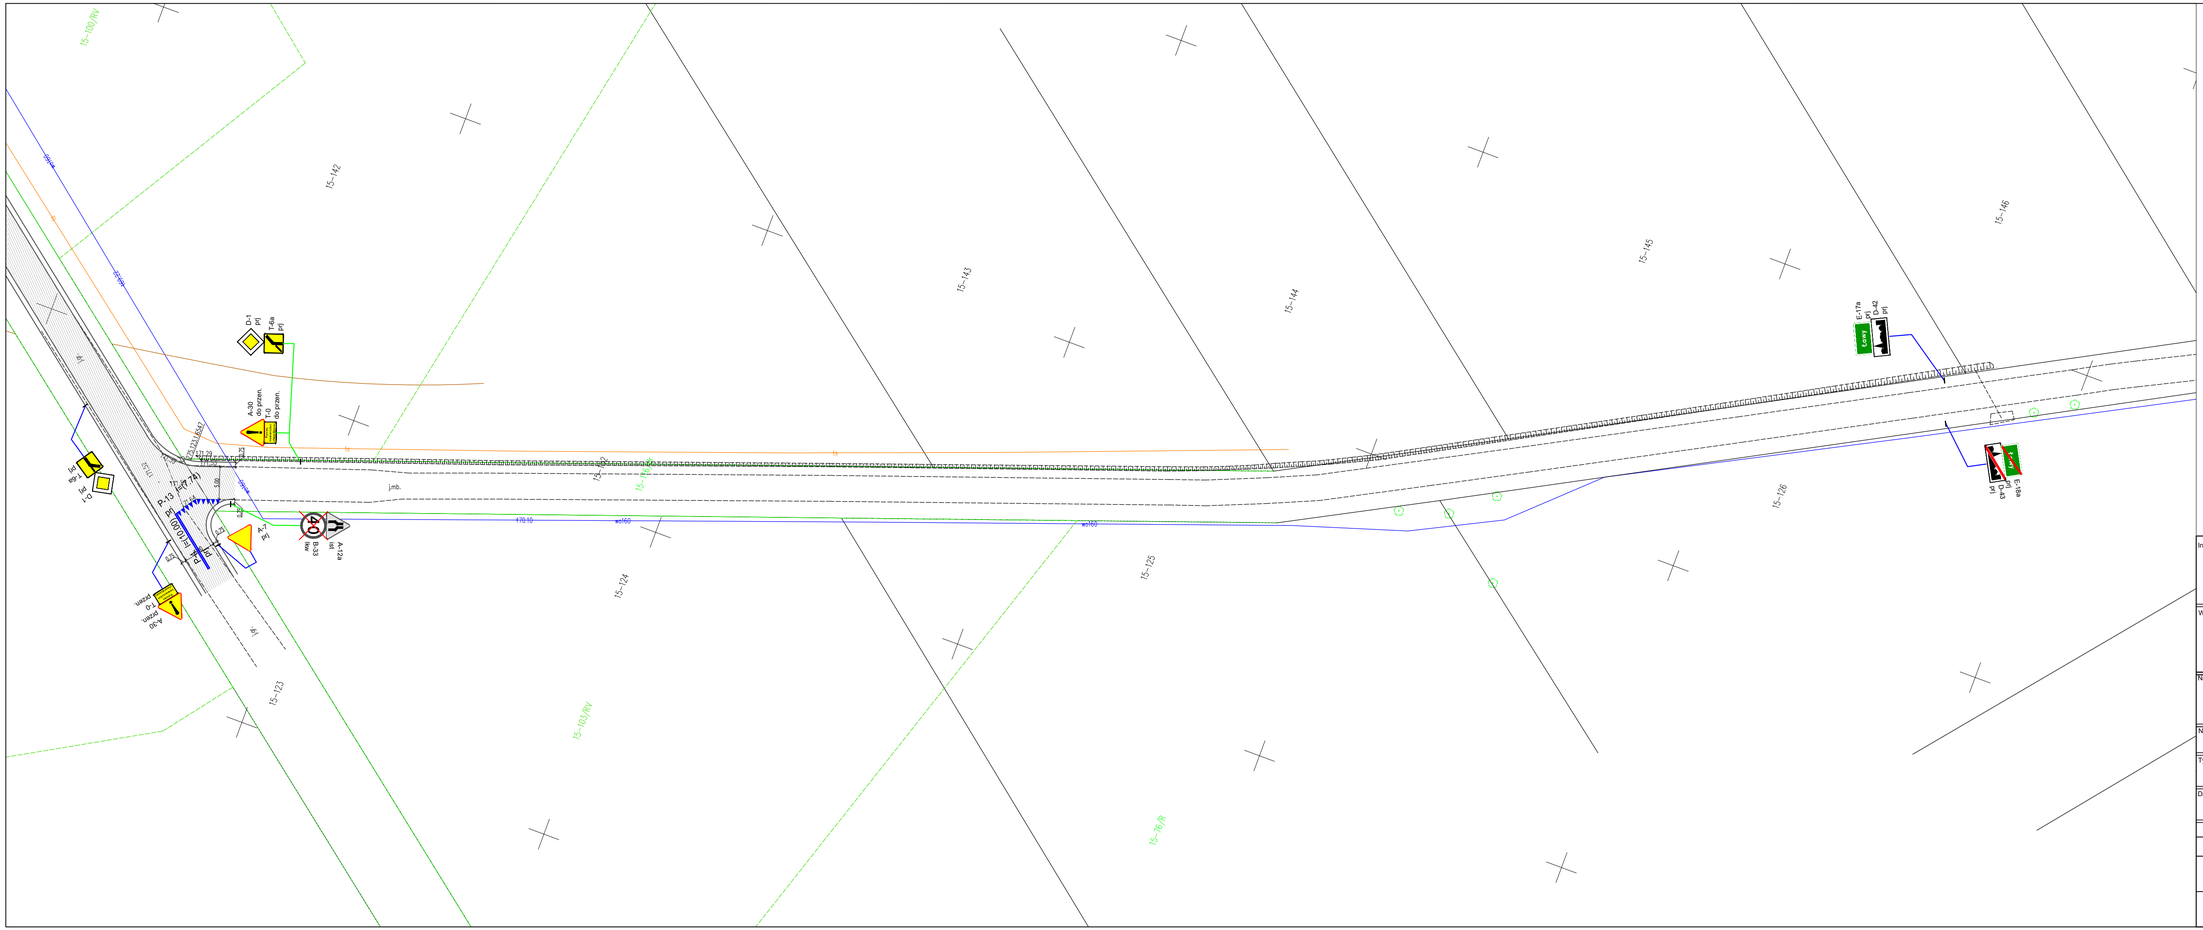


Inwestor:

Powiat Łosicki

Zarząd Powiatu Łosickiego
ul. Narutowicza 6
08-200 Łosice

Wykonawca projektu:

INBUD CONTROL

INBUD CONTROL
Kontrola i Obsługa Inwestycji Budowlanych
ul. Armii Krajowej 4
21-500 Biała Podlaska

Nazwa obiektu budowlanego:

Przebudowa drogi powiatowej Nr 2040W na odcinku w miejscowości Ławy

Nr rysunku:	Arkusz:
2	2/2

Tytuł rysunku:

Stała organizacja ruchu

Data opracowania:	Skala:
05.12.2023	1:500

Autorzy:

Funkcja:	Imię i nazwisko:	Specjalność, nr uprawnień:	Data opracowania, sprawdzenia:	Podpis:
Projektant:	inż. Paweł Wójcik	drogowa LUB/0172/PBD/19	05.12.2023 r.	
Asystent projektanta:	inż. Daniel Wójcik	drogowa -	05.12.2023 r.	