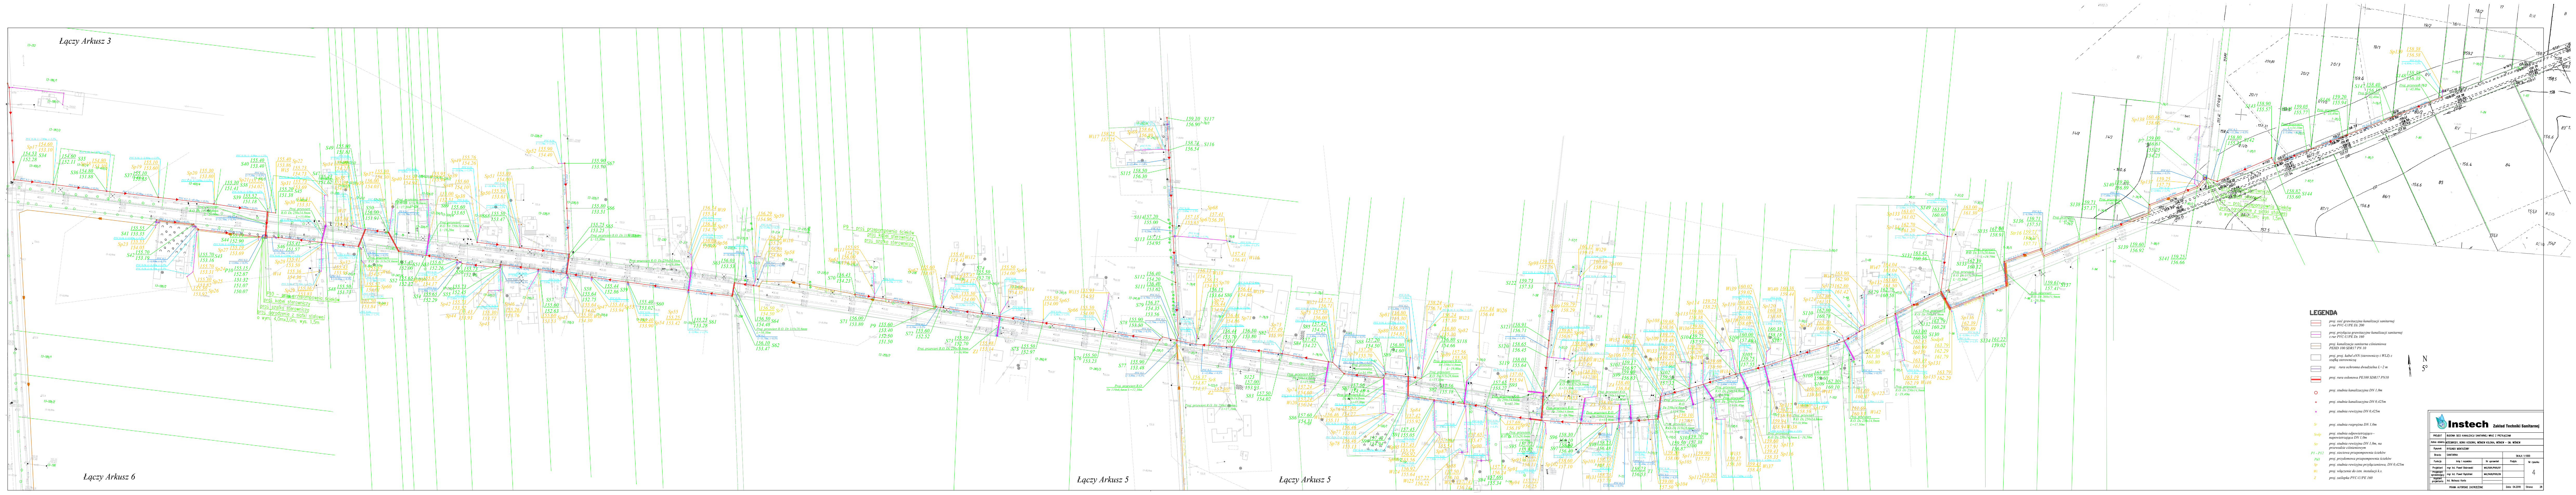

LEGENDA

🟥	*proj. sieć grawitacyjna kanalizacji sanitarnej z rur PVC-U/PE Dz 200*
▭	*proj. przyłącza grawitacyjne kanalizacji sanitarnej z rur PVC-U/PE Dz 160*
▭	*proj. kanalizacja sanitarna ciśnieniowa PEHD 100 SDR17 PN 10*
▭	*proj. proj. kabel eNN (sterowniczy i WLZ) z szafką sterowniczą*
▭	*proj. rura ochronna dwudzielna L=2 m*
▭	*proj. rura osłonowa PE100 SDR17 PN10*
○	*proj. studnia kanalizacyjna DN 1,0m*
∘	*proj. studnia kanalizacyjna DN 0,425m*
∘	*proj. studnia rewizyjna DN 0,425m*
Sr	*proj. studnia rozprężna DN 1,0m*
Sodp	*proj. studnia odpowietrzająco - napowietrzająca DN 1,0m*
Str	*proj. studnia rewizyjna DN 1,0m, na przewodzie ciśnieniowym*
P1 - P12	*proj. sieciowa przepompownia ścieków*
Pd1	*proj. przydomowa przepompownia ścieków*
Sp	*proj. studnia rewizyjna przyłączeniowa, DN 0,425m*
Wi	*proj. włączenie do istn. instalacji k.s.*
Z	*proj. zaślepka PVC-U/PE 160*

Instech Zakład Techniki Sanitarnej

PROJEKT	BUDOWA SIECI KANALIZACJI SANITARNEJ WRAZ Z PRZYŁĄCZAMI			
Adres obiektu	MOŚCIBRODY, BORKI KOSIORKI, WIŚNIEW KOLONIA, WIŚNIEW – GM. WIŚNIEW			
Rysunek	RYSUNEK MONTAŻOWY			
Branża	SANITARNA		SKALA 1:1000	
Funkcja	Imię i nazwisko	Nr uprawnień	Podpis	Nr rysunku
Projektant	mgr inż. Paweł Bobrowski	MAZ/0201/POOS/07		4
Projektant sprawdzający	mgr inż. Paweł Rędziński	MAZ/0428/POOS/09		
Asystent projektanta	inż. Mateusz Kania	---------------		
PRAWA AUTORSKIE ZASTRZEŻONE			Data: 04.2018	Strona: 28