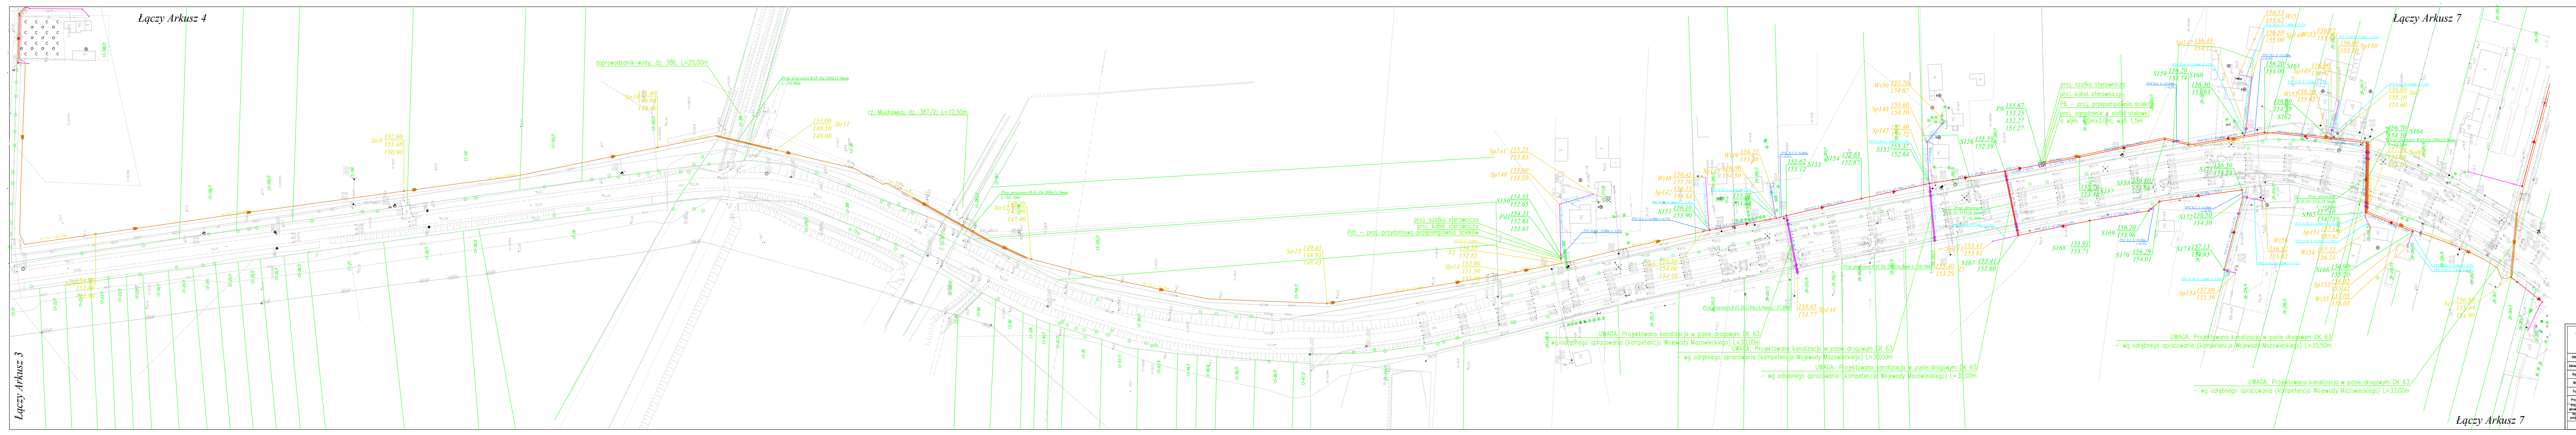

LEGENDA

🟥	proj. sieć grawitacyjna kanalizacji sanitarnej z rur PVC-U/PE Dz 200
▭	proj. przyłącza grawitacyjne kanalizacji sanitarnej z rur PVC-U/PE Dz 160
▭	proj. kanalizacja sanitarna ciśnieniowa PEHD 100 SDR17 PN 10
▭	proj. proj. kabel eNN (sterowniczy i WLZ) z szafką sterowniczą
▭	proj. rura ochronna dwudzielna L=2 m
▨	proj. rura osłonowa PE100 SDR17 PN10
○	proj. studnia kanalizacyjna DN 1,0m
∘	proj. studnia kanalizacyjna DN 0,425m
∘	proj. studnia rewizyjna DN 0,425m
Sr	proj. studnia rozprężna DN 1,0m
Sodp	proj. studnia odpowietrzająco - napowietrzająca DN 1,0m
Str	proj. studnia rewizyjna DN 1,0m, na przewodzie ciśnieniowym
P1 - P12	proj. sieciowa przepompownia ścieków
Pd1	proj. przydomowa przepompownia ścieków
Sp	proj. studnia rewizyjna przyłączeniowa, DN 0,425m
Wi	proj. włączenie do istn. instalacji k.s.
Z	proj. zaślepka PVC-U/PE 160

N
90°

Instech Zakład Techniki Sanitarnej

PROJEKT	BUDOWA SIECI KANALIZACJI SANITARNEJ WRAZ Z PRZYŁĄCZAMI			
Adres obiektu	MOŚCIBRODY, BORKI KOSIORKI, WIŚNIEW KOLONIA, WIŚNIEW – GM. WIŚNIEW			
Rysunek	RYSUNEK MONTAŻOWY			
Branża	SANITARNA		SKALA 1:1000	
Funkcja	Imię i nazwisko	Nr uprawnień	Podpis	Nr rysunku
Projektant	mgr inż. Paweł Bobrowski	MAZ/0201/POOS/07		6
Projektant sprawdzający	mgr inż. Paweł Rędziński	MAZ/0428/POOS/09		
Asystent projektanta	inż. Mateusz Kania	---------------		
PRAWA AUTORSKIE ZASTRZEŻONE			Data: 04.2018	Strona: 30