



AB 1571

# SOLDI

SOLDI s.c. Robert Kłosek, Leszek Duda  
ul. Bieżanowska 22  
30-812 Kraków

## Sprawozdanie nr 055/2023/OS/17

Sprawozdanie z badania natężenia pól elektromagnetycznych  
wykonanych w środowisku

Miejsce wykonania badania:

(dane uzyskane od klienta)

**RTCN SIEDLCE ŁOSICE**

dz. nr 905/2, 08-200 Chotycze  
pow. łosicki, woj. mazowieckie

Data wydania sprawozdania:

21.03.2023 r.

Data zakończenia badania:

21.03.2023 r.

Klient:

**Emitel S.A.**

ul. Klimczaka 1  
02-797 Warszawa

## 1. Podstawa prawna

Badania wykonano zgodnie z obecnie występującymi aktami prawnymi:

- Ustawa z dnia 27 kwietnia 2001 r. Prawo ochrony środowiska. (Tekst jednolity: Dz. U. 2021 poz. 1973 z zm.).
- Rozporządzenie Ministra Zdrowia z dnia 17 grudnia 2019 r. w sprawie dopuszczalnych poziomów pól elektromagnetycznych w środowisku. (Dz. U. 2019 poz. 2448)
- Rozporządzenie Ministra Klimatu z dnia 17 lutego 2020 r. w sprawie sposobów sprawdzania dotrzymania dopuszczalnych poziomów pól elektromagnetycznych w środowisku. (Dz. U. z 2022 r. poz. 2630)

## 2. Aparatura pomiarowa

Podczas badań użyto następującej aparatury pomiarowej:

**Tabela nr 1**

| Miernik szerokopasmowy   | Sondy               | Zakres częstotliwościowy | Zakres pomiarowy* | Świadectwo wzorcowania                      |
|---|---------------------|--------------------------|-------------------|---------------------------------------------|
| Narda NBM - 550<br>Nr B-0714   | EF0392<br>nr G-0072 | 0,1 – 3 600MHz           | 0,8-1000 V/m      | LWiMP/W/016/23;<br>data wydania: 12.01.2023 |
| Narda NBM - 550<br>Nr B-0714   | EF6091<br>nr 01096  | 80 – 90 000MHz           | 0,8-300 V/m       | LWiMP/W/016/23;<br>data wydania: 12.01.2023 |
| *Do wyznaczenia poprawnej wartości natężenia pola elektromagnetycznego uwzględniono współczynniki korekcyjne z właściwego świadectwa wzorcowania. |                     |                          |                   |                                             |

Aparaturę pomiarową charakteryzują następujące wartości niepewności pomiaru obliczone i przedstawiona zgodnie z dokumentem PN-EN 50413. Podane wartości niepewności stanowią niepewności rozszerzone dla poziomu ufności 95% i współczynnika rozszerzenia  $k=2$

Procedury wdrożone w laboratorium pozwalają zapewnić odporność elektromagnetyczną miernika.

Niepewność pomiarowa wyznaczona dla zainstalowanych i skonfigurowanych obiektów – źródeł pól, jak w dniu pomiaru wynosi 35%.

Dodatkowa aparatura pomiarowa:

- Kompas (busola) [UP/30/Sw]
- Termohigrometr TFA nr 4433 [UP/31/Sw]  
(Świadectwo Wzorcowania: 0197/AH/21; data wydania: 12.02.2021)
- Taśma Miernicza Geodezyjna 50 m [UP/33/Sw]  
(Świadectwo Wzorcowania: U/21/51-512120028.3; data wydania: 10.03.2021)
- Odbiornik GPS REALME GT Neo 2 [UP/22/Sw]

### 3. Współpraca z klientem

Działanie Laboratorium służy zawsze rozwiązywaniu problemów i spełnianiu wymagań klienta.

Laboratorium zobowiązuje się do przestrzegania warunków określonych przez klienta, dotyczących bezstronności i poufności badań a także ochrony jego praw, jeżeli nie jest to sprzeczne z obowiązującym prawem.

Klient ma możliwość złożenia skargi w terminie 14 dni, licząc od daty przyjęcia sprawozdania.

### 4. Opis badania

Badanie przeprowadziło Laboratorium Badawcze Soldi na podstawie zlecenia firmy Emitel S.A.

Badanie wykonano zgodnie z:

Załącznik do Rozporządzenia Ministra Klimatu z dnia 17 lutego 2020 r. w sprawie sposobów sprawdzania dotrzymania dopuszczalnych poziomów pól elektromagnetycznych w środowisku. (Dz. U. z 2022 r. poz. 2630)

Badania promieniowania elektromagnetycznego, którego źródłem są urządzenia wyszczególnione w pkt. 5 sprawozdania przeprowadzono w pionach pomiarowych na kierunkach zbliżonych do azymutów badanej instalacji, w szczególności w tych miejscach, w których na podstawie uprzednio przeprowadzonych obliczeń, stwierdzono występowanie w danych zakresach częstotliwości pól-EM o poziomach zbliżonych do poziomów dopuszczalnych oraz do odległości wyznaczonej zgodnie z pkt 18 ppkt 3 ww. Rozporządzenia Ministra Klimatu. Badania pól elektromagnetycznych przeprowadzono w pionach pomiarowych wzdłuż głównych kierunków pomiarowych, dodatkowych pionach oraz w miejscach dostępnych dla ludności w otoczeniu instalacji. W przyjętych pionach pomiarowych pomiary wykonano na wysokościach od 0,3 m do 2,0 m nad powierzchnią terenu albo nad innymi miejscami dostępnymi dla ludności. W pobliżu urządzeń, obiektów i elementów metalowych pomiary wykonano w odległości nie mniejszej niż 0,3 m od tych urządzeń, obiektów i elementów metalowych.

Przy sprawdzeniu dotrzymania dopuszczalnych poziomów pól elektromagnetycznych w środowisku nie uwzględnia się poprawek pomiarowych ze względu, na fakt że pomiary wykonane są przy użyciu miernika szerokopasmowego.

## 5. Informacje przekazane przez klienta

Tabela Nr 2 – Informacje o zleceniu

Tabela Nr 3 – Informacje o obiekcie

Tabela Nr 4 – Dane techniczne źródła pól

Tabela Nr 2

| ZLECENIE                                      |                                                                     |
|-----------------------------------------------|---------------------------------------------------------------------|
| Zleceniodawca pomiarów:                       | Emitel S.A. z siedzibą w Warszawie przy ul. F. Klimczaka 1          |
| Zlecenie:                                     | Zamówienie nr 34064 z dnia 10.02.2023 roku                          |
| Osoba udzielająca informacji do sprawozdania: | Przedstawiciel zleceniodawcy Pani Marta Gluch - Koordynator wiodący |

Tabela Nr 3

| OBIEKT                       |   |
|------------------------------|---|
| Właściciel:                  | Emitel S.A.   |
| Nazwa:                       | RTCN Siedlce Łosice   |
| Rodzaj instalacji:           | Radiowo-Telewizyjne Centrum Nadawcze   |
| Adres:                       | dz. nr 905/2, 08-200 Chotycze   |
| Współrzędne geograficzne:    | 52°11'08.8"N 22°46'58.1"E   |
| Charakterystyka otoczenia:   | Obiekt zlokalizowany jest na terenie wiejskim. W najbliższym otoczeniu obiektu znajdują się pola uprawne, tereny zielone oraz rozproszona zabudowa gospodarstwa rolnego. |
| Wysokość posadowienia wieży: | 185,0 m n.p.m.   |
| Wysokość wieży:              | 313,7 m n.p.t.   |

Tabela Nr 4

| URZĄDZENIA EMITEL                 |                                    |                          |                            |                   |                            |
|-----------------------------------|------------------------------------|--------------------------|----------------------------|-------------------|----------------------------|
| Urządzenie<br>Obciążenie (antena) | Nr źródła                          | 1                        | 2                          | 3                 | 4                          |
|                                   | Użytkownik                         | Emitel S.A.              | Emitel S.A.                | Emitel S.A.       | Emitel S.A.                |
|                                   | Typ nadajnika                      | Linia Radiowa            | Linia Radiowa              | Linia Radiowa     | Linia Radiowa              |
|                                   | Częstotliwość znamionowa           | 32 GHz                   | 6 GHz                      | 13 GHz            | 6 GHz                      |
|                                   | Moc wyjściowa rzeczywista          | Brak danych              | Brak danych                | Brak danych       | Brak danych                |
|                                   | Wysokość zainstalowania [m n.p.t.] | 45,0                     | 70,0                       | 73,0              | 75,0                       |
|                                   | Typ anteny                         | VHLP1-32-NC3             | HPX6-65-D4A/F              | VHLP4-130-NC3     | HPX6-65-D4A/F              |
|                                   | Konfiguracja                       | 1 x 1                    | 1 x 1                      | 1 x 1             | 1 x 1                      |
|                                   | Moc promieniowania (ERP)           | Brak danych              | Brak danych                | Brak danych       | Brak danych                |
|                                   | Charakterystyka promieniowania     | Kierunkowa               | Kierunkowa                 | Kierunkowa        | Kierunkowa                 |
|                                   | Azymut [°]                         | 355<br>k. Polfer Woźniki | 131<br>k. RTON Biała Podl. | 255<br>k. Katedra | 131<br>k. RTON Biała Podl. |
|                                   | Producent                          | Andrew Corp.             | Andrew Corp.               | Andrew Corp.      | Andrew Corp.               |

Tabela Nr 4 cd.

| URZĄDZENIA EMITEL                 |                                       |                      |                              |                     |                            |
|-----------------------------------|---------------------------------------|----------------------|------------------------------|---------------------|----------------------------|
| Urządzenie<br>Obciążenie (antena) | Nr źródła                             | 5                    |                              |                     |                            |
|                                   | Użytkownik                            | Emitel S.A.          |                              |                     |                            |
|                                   | Typ nadajnika                         | Linia Radiowa        |                              |                     |                            |
|                                   | Częstotliwość znamionowa              | 13 GHz               |                              |                     |                            |
|                                   | Moc wyjściowa rzeczywista             | Brak danych          |                              |                     |                            |
|                                   | Wysokość zainstalowania<br>[m n.p.t.] | 150,0                |                              |                     |                            |
|                                   | Typ anteny                            | VHLP2-13S-NC3        |                              |                     |                            |
|                                   | Konfiguracja                          | 1 x 1                |                              |                     |                            |
|                                   | Moc promieniowania (ERP)              | Brak danych          |                              |                     |                            |
|                                   | Charakterystyka<br>promieniowania     | Kierunkowa           |                              |                     |                            |
|                                   | Azymut [°]                            | 309.6<br>k. UG Repki |                              |                     |                            |
|                                   | Producent                             | Andrew Corp.         |                              |                     |                            |
| URZĄDZENIA EMITEL – RADIODYFUZJA  |                                       |                      |                              |                     |                            |
| Urządzenie<br>Obciążenie (antena) | Nr źródła                             | 6                    | 7                            | 8                   | 9                          |
|                                   | Użytkownik                            | Program 1 PR         | Katolickie Radio<br>Podlasie | Program 3 PR        | Radio ZET                  |
|                                   | Typ nadajnika                         | EXC 3000 GX          | EXC 3000 GX                  | EXC 3000 GX         | EXC 3000 GX                |
|                                   | Częstotliwość znamionowa              | 88,3 MHz             | 101,7 MHz                    | 90,5 MHz            | 105,4 MHz                  |
|                                   | Moc wyjściowa rzeczywista             | 2,71 kW              | 3,2 kW                       | 2,7 kW              | 2,63 kW                    |
|                                   | Wysokość zainstalowania<br>[m n.p.t.] | 181,8                | 181,8                        | 181,8               | 181,8                      |
|                                   | Typ anteny                            | AT12-223             | AT12-223                     | AT12-223            | AT12-223                   |
|                                   | Konfiguracja                          | 12 x 3               | 12 x 3                       | 12 x 3              | 12 x 3                     |
|                                   | Moc promieniowania (ERP)              | 30,0 kW              | 35,0 kW                      | 30,0 kW             | 30,0 kW                    |
|                                   | Charakterystyka<br>promieniowania     | Dookólna             | Dookólna                     | Dookólna            | Dookólna                   |
|                                   | Azymut [°]                            | 103.5; 223.5; 343.5  | 103.5; 223.5; 343.5          | 103.5; 223.5; 343.5 | 103.5; 223.5; 343.5        |
|                                   | Producent                             | RYMSA                | RYMSA                        | RYMSA               | RYMSA                      |
| Urządzenie<br>Obciążenie (antena) | Nr źródła                             | 10                   | 11                           | 12                  | 13                         |
|                                   | Użytkownik                            | Radio dla Ciebie     | RMF FM                       | Radio Maryja        | DVB-T MUX 3                |
|                                   | Typ nadajnika                         | NR 8210E             | NR 8205                      | PJ1000M             | THU9evo                    |
|                                   | Częstotliwość znamionowa              | 103,4 MHz            | 91,9 MHz                     | 107,7 MHz           | 554,0 MHz                  |
|                                   | Moc wyjściowa rzeczywista             | 10,0 kW              | 2,88 kW                      | 0,88 kW             | 3,8 kW                     |
|                                   | Wysokość zainstalowania<br>[m n.p.t.] | 181,8                | 181,8                        | 181,8               | 235,5                      |
|                                   | Typ anteny                            | AT12-223             | AT12-223                     | AT12-223            | RD16B 488-608 L1S          |
|                                   | Konfiguracja                          | 12 x 3               | 12 x 3                       | 12 x 3              | 1 x 1                      |
|                                   | Moc promieniowania (ERP)              | 120,0 kW             | 30,0 kW                      | 10,0 kW             | 65,0 kW                    |
|                                   | Charakterystyka<br>promieniowania     | Dookólna             | Dookólna                     | Dookólna            | Kierunkowa                 |
|                                   | Azymut [°]                            | 103.5; 223.5; 343.5  | 103.5; 223.5; 343.5          | 103.5; 223.5; 343.5 | 290                        |
|                                   | Producent                             | RYMSA                | RYMSA                        | RYMSA               | Radio Frequency<br>Systems |

Tabela Nr 4 cd.

| URZĄDZENIA EMITEL – RADIODYFUZJA  |                                       |                                           |                                           |                                           |                             |
|-----------------------------------|---------------------------------------|-------------------------------------------|-------------------------------------------|-------------------------------------------|-----------------------------|
| Urządzenie<br>Obciążenie (antena) | Nr źródła                             | 14                                        | 15                                        | 16                                        | 17                          |
|                                   | Użytkownik                            | DVB-T MUX 8                               | MUX R3                                    | DVB-T MUX 1                               | DVB-T2 MUX 6                |
|                                   | Typ nadajnika                         | DTV-M20/2R2P                              | TMV9                                      | DTT TRANSMITTER<br>MP-1800W DD FS<br>ASYM | DTU-70/4R9PQ                |
|                                   | Częstotliwość znamionowa              | 205,5 MHz                                 | 216,93 MHz                                | 650,0 MHz                                 | 594,0 MHz                   |
|                                   | Moc wyjściowa rzeczywista             | 1,38 kW                                   | 2,59 kW                                   | 1,61 kW                                   | 1,72 kW                     |
|                                   | Wysokość zainstalowania<br>[m n.p.t.] | 235,5                                     | 268,0                                     | 298,4                                     | 298,4                       |
|                                   | Typ anteny                            | K 52 30 57                                | K 52 30 57                                | ADT 8621                                  | ADT 8621                    |
|                                   | Konfiguracja                          | 6 x 3                                     | 4 x 1 + 2 x 1                             | 16 x 4                                    | 16 x 4                      |
|                                   | Moc promieniowania (ERP)              | 10,0 kW                                   | 22,5 kW                                   | 50,0 kW                                   | 50,0 kW                     |
|                                   | Charakterystyka<br>promieniowania     | Kierunkowa                                | Kierunkowa                                | Dookólna                                  | Dookólna                    |
|                                   | Azymut [°]                            | 141; 226; 345                             | 280; 25                                   | 23; 113; 203; 293                         | 23; 113; 203; 293           |
|                                   | Producent                             | Kathrein                                  | Kathrein                                  | TESLA                                     | TESLA                       |
| Urządzenie<br>Obciążenie (antena) | Nr źródła                             | 18                                        | 19                                        | 20                                        |                             |
|                                   | Użytkownik                            | DVB-T MUX 3                               | DVB-T2 MUX 4                              | DVB-T2 MUX 2                              |                             |
|                                   | Typ nadajnika                         | DTT TRANSMITTER<br>MP-1800W DD FS<br>ASYM | DTT TRANSMITTER<br>MP-1800W DD FS<br>ASYM | DTT TRANSMITTER<br>MP-1800W DD FS<br>ASYM |                             |
|                                   | Częstotliwość znamionowa              | 570,0 MHz                                 | 562,0 MHz                                 | 618,0 MHz                                 |                             |
|                                   | Moc wyjściowa rzeczywista             | 1,7 kW                                    | 1,72 kW                                   | 1,63 kW                                   |                             |
|                                   | Wysokość zainstalowania<br>[m n.p.t.] | 298,4                                     | 298,4                                     | 298,4                                     |                             |
|                                   | Typ anteny                            | ADT 8621                                  | ADT 8621                                  | ADT 8621                                  |                             |
|                                   | Konfiguracja                          | 16 x 4                                    | 16 x 4                                    | 16 x 4                                    |                             |
|                                   | Moc promieniowania (ERP)              | 50,0 kW                                   | 50,0 kW                                   | 50,0 kW                                   |                             |
|                                   | Charakterystyka<br>promieniowania     | Dookólna                                  | Dookólna                                  | Dookólna                                  |                             |
|                                   | Azymut [°]                            | 23; 113; 203; 293                         | 23; 113; 203; 293                         | 23; 113; 203; 293                         |                             |
|                                   | Producent                             | TESLA                                     | TESLA                                     | TESLA                                     |                             |
| URZĄDZENIA INNYCH OPERATORÓW      |                                       |                                           |                                           |                                           |                             |
| Urządzenie<br>Obciążenie (antena) | Nr źródła                             | 21                                        | 22                                        | 23                                        | 24                          |
|                                   | Użytkownik                            | Towerlink Poland<br>sp. z o.o.            | Orange Polska S.A.<br>- PTK               | Towerlink Poland sp.<br>z o.o.            | Orange Polska S.A.<br>- PTK |
|                                   | Typ nadajnika                         | Linia radiowa                             | Linia radiowa                             | Antena sektorowa                          | Antena<br>sektorowa         |
|                                   | Częstotliwość znamionowa              | Brak danych                               | Brak danych                               | Brak danych                               | Brak danych                 |
|                                   | Moc wyjściowa rzeczywista             | Brak danych                               | Brak danych                               | Brak danych                               | Brak danych                 |
|                                   | Wysokość zainstalowania<br>[m n.p.t.] | 35,0                                      | 43,5                                      | 58,0                                      | 78,0                        |
|                                   | Typ anteny                            | A13D06HAC                                 | A23D80S06HAC                              | 80010517V01                               | ATR4518R6                   |
|                                   | Konfiguracja                          | 1 x 1                                     | 1 x 1                                     | 2x (1 x 3)                                | 2x (1 x 2)                  |
|                                   | Moc promieniowania (ERP)              | Brak danych                               | Brak danych                               | Brak danych                               | Brak danych                 |
|                                   | Charakterystyka<br>promieniowania     | Kierunkowa                                | Kierunkowa                                | Kierunkowa                                | Kierunkowa                  |
|                                   | Azymut [°]                            | 220                                       | 201.3                                     | 70; 190; 315                              | 180; 300                    |
|                                   | Producent                             | Huawei Tech.                              | Huawei Tech.                              | Kathrein                                  | Huawei Tech.                |

Tabela Nr 4 cd.

| URZĄDZENIA INNYCH OPERATORÓW      |                                       |                             |                                                |                                  |                                  |
|-----------------------------------|---------------------------------------|-----------------------------|------------------------------------------------|----------------------------------|----------------------------------|
| Urządzenie<br>Obciążenie (antena) | Nr źródła                             | 25                          | 26                                             | 27                               | 28                               |
|                                   | Użytkownik                            | Orange Polska S.A.<br>- PTK | Komenda<br>Wojewódzka Policji<br>z/s w Radomiu | Polski Związek<br>Krótkofalowców | Polski Związek<br>Krótkofalowców |
|                                   | Typ nadajnika                         | Antena sektorowa            | Antena prętowa                                 | Antena                           | Antena                           |
|                                   | Częstotliwość znamionowa              | Brak danych                 | Brak danych                                    | Brak danych                      | Brak danych                      |
|                                   | Moc wyjściowa rzeczywista             | Brak danych                 | Brak danych                                    | Brak danych                      | Brak danych                      |
|                                   | Wysokość zainstalowania<br>[m n.p.t.] | 81,5                        | 100,0                                          | 150,0                            | 270,0                            |
|                                   | Typ anteny                            | ATR4518R6                   | 3282                                           | 3282                             | 3284                             |
|                                   | Konfiguracja                          | 2x (1 x 1)                  | 1 x 1                                          | 1 x 1                            | 1 x 1                            |
|                                   | Moc promieniowania (ERP)              | Brak danych                 | Brak danych                                    | Brak danych                      | Brak danych                      |
|                                   | Charakterystyka<br>promieniowania     | Kierunkowa                  | Dookólna                                       | Dookólna                         | Dookólna                         |
|                                   | Azymut [°]                            | 60                          | -                                              | -                                | -                                |
|                                   | Producent                             | Huawei Tech.                | Radmor                                         | Radmor                           | Radmor                           |

W załączonej tabeli podano maksymalne parametry pracy tej instalacji deklarowane przez prowadzącego instalację. Podczas pomiarów urządzenia użytkownika pracowały przy aktualnie występującym obciążeniu oraz podczas badania anteny użytkownika o sterowanych wiązkach zostały ustawione w sposób umożliwiający spełnienie wymagań pkt. 13 ppkt. 2 RMK.

Jako dopuszczalne poziomy gęstości pola elektromagnetycznego przyjmuje się wartość  $2\text{W/m}^2$ , co odpowiada natężeniu składowej elektrycznej pola elektromagnetycznego o wartości  $28\text{ V/m}$  – tj. minimalnej wartości dopuszczalnej dla zakresu częstotliwości od 10 MHz do 300 GHz, dzięki czemu zostaje uwzględniona obecność innych instalacji emitujących pole – EM w sąsiedztwie

## 6. Wyniki badań i szkic sytuacyjny

Tabela nr 5

| Data wykonania badania w terenie | Godzina             |                     | Opady | Temperatura [°C] |            | Wilgotność [%] |            |
|----------------------------------|---------------------|---------------------|-------|------------------|------------|----------------|------------|
|                                  | Rozpoczęcia badania | Zakończenia badania |       | Minimalna        | Maksymalna | Minimalna      | Maksymalna |
| 23.02.2023                       | 7:00                | 19:00               | Brak  | 1,5              | 7,3        | 63             | 72         |

Temperatura i wilgotność względna nie wyższa niż dopuszczalna specyfikacja miernika.

Tabela nr 6

| Nr pionu/<br>punktu | Lokalizacja pionu / punktu pomiarowego |          |                                       | Wysokość pomiaru | Wartość zmierzona | Wynik badania pola-E <sup>1)</sup> | Wskaźnik poziomu emisji WM <sub>E</sub> | Wartość wyznaczona pola-H | Wskaźnik poziomu emisji WM <sub>H</sub> |
|---------------------|----------------------------------------|----------|---------------------------------------|------------------|-------------------|------------------------------------|-----------------------------------------|---------------------------|-----------------------------------------|
|                     | LAT                                    | LON      | Opis                                  |                  |                   |                                    |                                         |                           |                                         |
|                     |                                        |          |                                       | [m]              | [V/m]             | [V/m]                              |                                         | [A/m]                     |                                         |
| 1                   | 2                                      | 3        | 4                                     | 5                | 6                 | 7                                  | 8                                       | 9                         | 10                                      |
| 1.1                 | 52.18642                               | 22.78308 | PKP; na azymucie 15°-1m od ogrodzenia | 2,0              | 1,4               | 1,9                                | 0,07                                    | 0,005                     | 0,07                                    |
| 1.2                 | 52.18658                               | 22.78317 | PKP; na azymucie 15°                  | 2,0              | 1,4               | 1,9                                | 0,07                                    | 0,005                     | 0,07                                    |
| 1.3                 | 52.18675                               | 22.78322 | PKP; na azymucie 15°                  | 2,0              | 1,5               | 2,0                                | 0,07                                    | 0,005                     | 0,07                                    |
| 1.4                 | 52.18695                               | 22.78331 | PKP; na azymucie 15°                  | 2,0              | 1,5               | 2,0                                | 0,07                                    | 0,005                     | 0,07                                    |
| 1.5                 | 52.18711                               | 22.78339 | PKP; na azymucie 15°                  | 2,0              | 1,6               | 2,2                                | 0,08                                    | 0,006                     | 0,08                                    |
| 1.6                 | 52.18728                               | 22.78347 | PKP; na azymucie 15°                  | 2,0              | 1,6               | 2,2                                | 0,08                                    | 0,006                     | 0,08                                    |
| 1.7                 | 52.18745                               | 22.78353 | PKP; na azymucie 15°                  | 2,0              | 1,6               | 2,2                                | 0,08                                    | 0,006                     | 0,08                                    |
| 1.8                 | 52.18764                               | 22.78361 | PKP; na azymucie 15°                  | 2,0              | 1,5               | 2,0                                | 0,07                                    | 0,005                     | 0,07                                    |
| 1.9                 | 52.18781                               | 22.78369 | PKP; na azymucie 15°                  | 2,0              | 1,4               | 1,9                                | 0,07                                    | 0,005                     | 0,07                                    |
| 1.10                | 52.18797                               | 22.78378 | PKP; na azymucie 15°                  | 2,0              | 1,4               | 1,9                                | 0,07                                    | 0,005                     | 0,07                                    |
| 1.11                | 52.18814                               | 22.78383 | PKP; na azymucie 15°                  | 2,0              | 1,4               | 1,9                                | 0,07                                    | 0,005                     | 0,07                                    |
| 1.12                | 52.18834                               | 22.78392 | PKP; na azymucie 15°                  | 2,0              | 1,4               | 1,9                                | 0,07                                    | 0,005                     | 0,07                                    |
| 1.13                | 52.18850                               | 22.78400 | PKP; na azymucie 15°                  | 2,0              | 1,4               | 1,9                                | 0,07                                    | 0,005                     | 0,07                                    |
| 1.14                | 52.18867                               | 22.78408 | PKP; na azymucie 15°                  | 2,0              | 1,3               | 1,8                                | 0,06                                    | 0,005                     | 0,06                                    |
| 1.15                | 52.18886                               | 22.78414 | PKP; na azymucie 15°                  | 2,0              | 1,3               | 1,8                                | 0,06                                    | 0,005                     | 0,06                                    |
| 1.16                | 52.18903                               | 22.78422 | PKP; na azymucie 15°                  | 2,0              | 1,3               | 1,8                                | 0,06                                    | 0,005                     | 0,06                                    |
| 1.17                | 52.18919                               | 22.78431 | PKP; na azymucie 15°                  | 2,0              | 1,2               | 1,6                                | 0,06                                    | 0,004                     | 0,06                                    |
| 1.18                | 52.18936                               | 22.78436 | PKP; na azymucie 15°                  | 2,0              | 1,2               | 1,6                                | 0,06                                    | 0,004                     | 0,06                                    |
| 1.19                | 52.18956                               | 22.78444 | PKP; na azymucie 15°                  | 2,0              | 1,2               | 1,6                                | 0,06                                    | 0,004                     | 0,06                                    |
| 1.20                | 52.18972                               | 22.78453 | PKP; na azymucie 15°                  | 2,0              | 1,4               | 1,9                                | 0,07                                    | 0,005                     | 0,07                                    |
| 1.21                | 52.18989                               | 22.78461 | PKP; na azymucie 15°                  | 2,0              | 1,4               | 1,9                                | 0,07                                    | 0,005                     | 0,07                                    |

<sup>1)</sup> Za wynik badania przyjmuje się wartość wyznaczoną jako maksymalny chwilowy wynik pomiarów powiększony o rozszerzoną niepewność pomiaru U dla współczynnika rozszerzenia k=2

Objaśnienia:

PKP – Pomocniczy Kierunek Pomiarowy



Tabela nr 6 cd.

| Nr pionu/<br>punktu | Lokalizacja pionu / punktu pomiarowego |          |                                               | Wysokość pomiaru | Wartość zmierzona | Wynik badania pola-E <sup>1)</sup> | Wskaźnik poziomu emisji WM <sub>E</sub> | Wartość wyznaczona pola-H | Wskaźnik poziomu emisji WM <sub>H</sub> |
|---------------------|----------------------------------------|----------|-----------------------------------------------|------------------|-------------------|------------------------------------|-----------------------------------------|---------------------------|-----------------------------------------|
|                     | LAT                                    | LON      | Opis                                          | [m]              | [V/m]             | [V/m]                              |                                         | [A/m]                     |                                         |
| 1                   | 2                                      | 3        | 4                                             | 5                | 6                 | 7                                  | 8                                       | 9                         | 10                                      |
| 1.22                | 52.19006                               | 22.78467 | PKP; na azymucie 15°                          | 2,0              | 1,4               | 1,9                                | 0,07                                    | 0,005                     | 0,07                                    |
| 1.23                | 52.19025                               | 22.78475 | PKP; na azymucie 15°                          | 2,0              | 1,4               | 1,9                                | 0,07                                    | 0,005                     | 0,07                                    |
| 1.24                | 52.19042                               | 22.78483 | PKP; na azymucie 15°                          | 2,0              | 1,3               | 1,8                                | 0,06                                    | 0,005                     | 0,06                                    |
| 1.25                | 52.19059                               | 22.78492 | PKP; na azymucie 15°                          | 2,0              | 1,3               | 1,8                                | 0,06                                    | 0,005                     | 0,06                                    |
| 1.26                | 52.19075                               | 22.78497 | PKP; na azymucie 15°                          | 2,0              | 1,3               | 1,8                                | 0,06                                    | 0,005                     | 0,06                                    |
| 1.27                | 52.19094                               | 22.78506 | PKP; na azymucie 15°                          | 2,0              | 1,2               | 1,6                                | 0,06                                    | 0,004                     | 0,06                                    |
| 1.28                | 52.19111                               | 22.78514 | PKP; na azymucie 15°                          | 2,0              | 1,2               | 1,6                                | 0,06                                    | 0,004                     | 0,06                                    |
| 1.29                | 52.19128                               | 22.78522 | PKP; na azymucie 15°                          | 2,0              | 1,2               | 1,6                                | 0,06                                    | 0,004                     | 0,06                                    |
| 1.30                | 52.19144                               | 22.78528 | PKP; na azymucie 15°                          | 2,0              | 1,1               | 1,5                                | 0,05                                    | 0,004                     | 0,05                                    |
| 1.31                | 52.19164                               | 22.78536 | PKP; na azymucie 15°                          | 2,0              | 1,1               | 1,5                                | 0,05                                    | 0,004                     | 0,05                                    |
| 1.32                | 52.19181                               | 22.78544 | PKP; na azymucie 15°                          | 2,0              | 1,1               | 1,5                                | 0,05                                    | 0,004                     | 0,05                                    |
| 1.33                | 52.19197                               | 22.78550 | PKP; na azymucie 15°                          | 2,0              | 1,0               | 1,4                                | 0,05                                    | 0,004                     | 0,05                                    |
| 1.34                | 52.19214                               | 22.78558 | PKP; na azymucie 15°                          | 2,0              | 1,0               | 1,4                                | 0,05                                    | 0,004                     | 0,05                                    |
| 1.35                | 52.19225                               | 22.78564 | PKP; na azymucie 15°                          | 2,0              | 1,0               | 1,4                                | 0,05                                    | 0,004                     | 0,05                                    |
| 2.1                 | 52.18636                               | 22.78319 | GKP; na azymucie 23° i 25° - 1m od ogrodzenia | 2,0              | 1,5               | 2,0                                | 0,07                                    | 0,005                     | 0,07                                    |
| 2.2                 | 52.18653                               | 22.78333 | GKP; na azymucie 23° i 25°                    | 2,0              | 1,5               | 2,0                                | 0,07                                    | 0,005                     | 0,07                                    |
| 2.3                 | 52.18670                               | 22.78344 | GKP; na azymucie 23° i 25°                    | 2,0              | 1,5               | 2,0                                | 0,07                                    | 0,005                     | 0,07                                    |
| 2.4                 | 52.18686                               | 22.78356 | GKP; na azymucie 23° i 25°                    | 2,0              | 1,5               | 2,0                                | 0,07                                    | 0,005                     | 0,07                                    |
| 2.5                 | 52.18703                               | 22.78367 | GKP; na azymucie 23° i 25°                    | 2,0              | 1,6               | 2,2                                | 0,08                                    | 0,006                     | 0,08                                    |
| 2.6                 | 52.18719                               | 22.78378 | GKP; na azymucie 23° i 25°                    | 2,0              | 1,6               | 2,2                                | 0,08                                    | 0,006                     | 0,08                                    |
| 2.7                 | 52.18736                               | 22.78389 | GKP; na azymucie 23° i 25°                    | 2,0              | 1,5               | 2,0                                | 0,07                                    | 0,005                     | 0,07                                    |
| 2.8                 | 52.18753                               | 22.78400 | GKP; na azymucie 23° i 25°                    | 2,0              | 1,5               | 2,0                                | 0,07                                    | 0,005                     | 0,07                                    |
| 2.9                 | 52.18769                               | 22.78411 | GKP; na azymucie 23° i 25°                    | 2,0              | 1,5               | 2,0                                | 0,07                                    | 0,005                     | 0,07                                    |
| 2.10                | 52.18786                               | 22.78425 | GKP; na azymucie 23°                          | 2,0              | 1,6               | 2,2                                | 0,08                                    | 0,006                     | 0,08                                    |
| 2.11                | 52.18803                               | 22.78436 | GKP; na azymucie 23°                          | 2,0              | 1,6               | 2,2                                | 0,08                                    | 0,006                     | 0,08                                    |
| 2.12                | 52.18819                               | 22.78447 | GKP; na azymucie 23°                          | 2,0              | 1,5               | 2,0                                | 0,07                                    | 0,005                     | 0,07                                    |
| 2.13                | 52.18834                               | 22.78458 | GKP; na azymucie 23°                          | 2,0              | 1,5               | 2,0                                | 0,07                                    | 0,005                     | 0,07                                    |

<sup>1)</sup> Za wynik badania przyjmuje się wartość wyznaczoną jako maksymalny chwilowy wynik pomiarów powiększony o rozszerzoną niepewność pomiaru U dla współczynnika rozszerzenia k=2

Objaśnienia:

GKP – Główny Kierunek Pomiarowy

PKP – Pomocniczy Kierunek Pomiarowy

Tabela nr 6 cd.

| Lokalizacja pionu / punktu pomiarowego |          |          |                      | Wysokość pomiaru | Wartość zmierzona | Wynik badania pola-E <sup>1)</sup> | Wskaźnik poziomu emisji WM <sub>E</sub> | Wartość wyznaczona pola-H | Wskaźnik poziomu emisji WM <sub>H</sub> |
|----------------------------------------|----------|----------|----------------------|------------------|-------------------|------------------------------------|-----------------------------------------|---------------------------|-----------------------------------------|
| Nr pionu/<br>punktu                    | LAT      | LON      | Opis                 |                  |                   |                                    |                                         |                           |                                         |
| 1                                      | 2        | 3        | 4                    | [m]              | [V/m]             | [V/m]                              |                                         | [A/m]                     |                                         |
| 2.14                                   | 52.18850 | 22.78469 | GKP; na azymucie 23° | 2,0              | 1,4               | 1,9                                | 0,07                                    | 0,005                     | 0,07                                    |
| 2.15                                   | 52.18867 | 22.78481 | GKP; na azymucie 23° | 2,0              | 1,4               | 1,9                                | 0,07                                    | 0,005                     | 0,07                                    |
| 2.16                                   | 52.18884 | 22.78492 | GKP; na azymucie 23° | 2,0              | 1,4               | 1,9                                | 0,07                                    | 0,005                     | 0,07                                    |
| 2.17                                   | 52.18900 | 22.78503 | GKP; na azymucie 23° | 2,0              | 1,4               | 1,9                                | 0,07                                    | 0,005                     | 0,07                                    |
| 2.18                                   | 52.18917 | 22.78517 | GKP; na azymucie 23° | 2,0              | 1,5               | 2,0                                | 0,07                                    | 0,005                     | 0,07                                    |
| 2.19                                   | 52.18933 | 22.78528 | GKP; na azymucie 23° | 2,0              | 1,7               | 2,3                                | 0,08                                    | 0,006                     | 0,08                                    |
| 2.20                                   | 52.18950 | 22.78539 | GKP; na azymucie 23° | 2,0              | 1,6               | 2,2                                | 0,08                                    | 0,006                     | 0,08                                    |
| 2.21                                   | 52.18967 | 22.78550 | GKP; na azymucie 23° | 2,0              | 1,6               | 2,2                                | 0,08                                    | 0,006                     | 0,08                                    |
| 2.22                                   | 52.18983 | 22.78561 | GKP; na azymucie 23° | 2,0              | 1,4               | 1,9                                | 0,07                                    | 0,005                     | 0,07                                    |
| 2.23                                   | 52.19000 | 22.78572 | GKP; na azymucie 23° | 2,0              | 1,3               | 1,8                                | 0,06                                    | 0,005                     | 0,06                                    |
| 2.24                                   | 52.19017 | 22.78583 | GKP; na azymucie 23° | 2,0              | 1,3               | 1,8                                | 0,06                                    | 0,005                     | 0,06                                    |
| 2.25                                   | 52.19033 | 22.78597 | GKP; na azymucie 23° | 2,0              | 1,2               | 1,6                                | 0,06                                    | 0,004                     | 0,06                                    |
| 2.26                                   | 52.19050 | 22.78608 | GKP; na azymucie 23° | 2,0              | 1,2               | 1,6                                | 0,06                                    | 0,004                     | 0,06                                    |
| 2.27                                   | 52.19067 | 22.78619 | GKP; na azymucie 23° | 2,0              | 1,2               | 1,6                                | 0,06                                    | 0,004                     | 0,06                                    |
| 2.28                                   | 52.19083 | 22.78630 | GKP; na azymucie 23° | 2,0              | 1,1               | 1,5                                | 0,05                                    | 0,004                     | 0,05                                    |
| 2.29                                   | 52.19100 | 22.78642 | GKP; na azymucie 23° | 2,0              | 1,1               | 1,5                                | 0,05                                    | 0,004                     | 0,05                                    |
| 2.30                                   | 52.19117 | 22.78653 | GKP; na azymucie 23° | 2,0              | 1,0               | 1,4                                | 0,05                                    | 0,004                     | 0,05                                    |
| 2.31                                   | 52.19133 | 22.78664 | GKP; na azymucie 23° | 2,0              | 1,0               | 1,4                                | 0,05                                    | 0,004                     | 0,05                                    |
| 2.32                                   | 52.19150 | 22.78675 | GKP; na azymucie 23° | 2,0              | 1,0               | 1,4                                | 0,05                                    | 0,004                     | 0,05                                    |
| 2.33                                   | 52.19167 | 22.78689 | GKP; na azymucie 23° | 2,0              | 1,1               | 1,5                                | 0,05                                    | 0,004                     | 0,05                                    |
| 2.34                                   | 52.19183 | 22.78700 | GKP; na azymucie 23° | 2,0              | 1,0               | 1,4                                | 0,05                                    | 0,004                     | 0,05                                    |
| 2.35                                   | 52.19194 | 22.78708 | GKP; na azymucie 23° | 2,0              | 1,0               | 1,4                                | 0,05                                    | 0,004                     | 0,05                                    |
| 3.1                                    | 52.18781 | 22.78436 | GKP; na azymucie 25° | 2,0              | 1,6               | 2,2                                | 0,08                                    | 0,006                     | 0,08                                    |
| 3.2                                    | 52.18797 | 22.78447 | GKP; na azymucie 25° | 2,0              | 1,6               | 2,2                                | 0,08                                    | 0,006                     | 0,08                                    |
| 3.3                                    | 52.18814 | 22.78461 | GKP; na azymucie 25° | 2,0              | 1,5               | 2,0                                | 0,07                                    | 0,005                     | 0,07                                    |
| 3.4                                    | 52.18830 | 22.78472 | GKP; na azymucie 25° | 2,0              | 1,5               | 2,0                                | 0,07                                    | 0,005                     | 0,07                                    |
| 3.5                                    | 52.18847 | 22.78486 | GKP; na azymucie 25° | 2,0              | 1,5               | 2,0                                | 0,07                                    | 0,005                     | 0,07                                    |
| 3.6                                    | 52.18864 | 22.78497 | GKP; na azymucie 25° | 2,0              | 1,4               | 1,9                                | 0,07                                    | 0,005                     | 0,07                                    |

<sup>1)</sup> Za wynik badania przyjmuje się wartość wyznaczoną jako maksymalny chwilowy wynik pomiarów powiększony o rozszerzoną niepewność pomiaru U dla współczynnika rozszerzenia k=2

Objaśnienia:

GKP – Główny Kierunek Pomiarowy

Tabela nr 6 cd.

| Lokalizacja pionu / punktu pomiarowego |          |          |                                        | Wysokość pomiaru | Wartość zmierzona | Wynik badania pola-E <sup>1)</sup> | Wskaźnik poziomu emisji WM <sub>E</sub> | Wartość wyznaczona pola-H | Wskaźnik poziomu emisji WM <sub>H</sub> |
|----------------------------------------|----------|----------|----------------------------------------|------------------|-------------------|------------------------------------|-----------------------------------------|---------------------------|-----------------------------------------|
| Nr pionu/ punktu                       | LAT      | LON      | Opis                                   |                  |                   |                                    |                                         |                           |                                         |
| 1                                      | 2        | 3        | 4                                      | 5                | 6                 | 7                                  | 8                                       | 9                         | 10                                      |
| 3.7                                    | 52.18881 | 22.78511 | GKP; na azymucie 25°                   | 2,0              | 1,4               | 1,9                                | 0,07                                    | 0,005                     | 0,07                                    |
| 3.8                                    | 52.18897 | 22.78522 | GKP; na azymucie 25°                   | 2,0              | 1,6               | 2,2                                | 0,08                                    | 0,006                     | 0,08                                    |
| 3.9                                    | 52.18911 | 22.78536 | GKP; na azymucie 25°                   | 2,0              | 1,6               | 2,2                                | 0,08                                    | 0,006                     | 0,08                                    |
| 3.10                                   | 52.18928 | 22.78547 | GKP; na azymucie 25°                   | 2,0              | 1,7               | 2,3                                | 0,08                                    | 0,006                     | 0,08                                    |
| 3.11                                   | 52.18945 | 22.78558 | GKP; na azymucie 25°                   | 2,0              | 1,6               | 2,2                                | 0,08                                    | 0,006                     | 0,08                                    |
| 3.12                                   | 52.18961 | 22.78572 | GKP; na azymucie 25°                   | 2,0              | 1,5               | 2,0                                | 0,07                                    | 0,005                     | 0,07                                    |
| 3.13                                   | 52.18978 | 22.78583 | GKP; na azymucie 25°                   | 2,0              | 1,4               | 1,9                                | 0,07                                    | 0,005                     | 0,07                                    |
| 3.14                                   | 52.18995 | 22.78597 | GKP; na azymucie 25°                   | 2,0              | 1,3               | 1,8                                | 0,06                                    | 0,005                     | 0,06                                    |
| 3.15                                   | 52.19011 | 22.78608 | GKP; na azymucie 25°                   | 2,0              | 1,3               | 1,8                                | 0,06                                    | 0,005                     | 0,06                                    |
| 3.16                                   | 52.19025 | 22.78622 | GKP; na azymucie 25°                   | 2,0              | 1,2               | 1,6                                | 0,06                                    | 0,004                     | 0,06                                    |
| 3.17                                   | 52.19042 | 22.78633 | GKP; na azymucie 25°                   | 2,0              | 1,2               | 1,6                                | 0,06                                    | 0,004                     | 0,06                                    |
| 3.18                                   | 52.19059 | 22.78647 | GKP; na azymucie 25°                   | 2,0              | 1,1               | 1,5                                | 0,05                                    | 0,004                     | 0,05                                    |
| 3.19                                   | 52.19075 | 22.78658 | GKP; na azymucie 25°                   | 2,0              | 1,0               | 1,4                                | 0,05                                    | 0,004                     | 0,05                                    |
| 3.20                                   | 52.19092 | 22.78672 | GKP; na azymucie 25°                   | 2,0              | 1,0               | 1,4                                | 0,05                                    | 0,004                     | 0,05                                    |
| 3.21                                   | 52.19109 | 22.78683 | GKP; na azymucie 25°                   | 2,0              | 1,0               | 1,4                                | 0,05                                    | 0,004                     | 0,05                                    |
| 3.22                                   | 52.19125 | 22.78697 | GKP; na azymucie 25°                   | 2,0              | 1,0               | 1,4                                | 0,05                                    | 0,004                     | 0,05                                    |
| 3.23                                   | 52.19142 | 22.78708 | GKP; na azymucie 25°                   | 2,0              | 0,9               | 1,2                                | 0,04                                    | 0,003                     | 0,04                                    |
| 3.24                                   | 52.19156 | 22.78719 | GKP; na azymucie 25°                   | 2,0              | 0,9               | 1,2                                | 0,04                                    | 0,003                     | 0,04                                    |
| 3.25                                   | 52.19172 | 22.78733 | GKP; na azymucie 25°                   | 2,0              | 0,8               | 1,1                                | 0,04                                    | 0,003                     | 0,04                                    |
| 3.26                                   | 52.19186 | 22.78744 | GKP; na azymucie 25°                   | 2,0              | 0,8               | 1,1                                | 0,04                                    | 0,003                     | 0,04                                    |
| 4.1                                    | 52.18597 | 22.78322 | PKP; na azymucie 55° -1m od ogrodzenia | 2,0              | 1,6               | 2,2                                | 0,08                                    | 0,006                     | 0,08                                    |
| 4.2                                    | 52.18606 | 22.78347 | PKP; na azymucie 55°                   | 2,0              | 1,6               | 2,2                                | 0,08                                    | 0,006                     | 0,08                                    |
| 4.3                                    | 52.18617 | 22.78369 | PKP; na azymucie 55°                   | 2,0              | 1,6               | 2,2                                | 0,08                                    | 0,006                     | 0,08                                    |
| 4.4                                    | 52.18628 | 22.78394 | PKP; na azymucie 55°                   | 2,0              | 1,5               | 2,0                                | 0,07                                    | 0,005                     | 0,07                                    |
| 4.5                                    | 52.18636 | 22.78419 | PKP; na azymucie 55°                   | 2,0              | 1,5               | 2,0                                | 0,07                                    | 0,005                     | 0,07                                    |
| 4.6                                    | 52.18647 | 22.78442 | PKP; na azymucie 55°                   | 2,0              | 1,5               | 2,0                                | 0,07                                    | 0,005                     | 0,07                                    |
| 4.7                                    | 52.18658 | 22.78467 | PKP; na azymucie 55°                   | 2,0              | 1,4               | 1,9                                | 0,07                                    | 0,005                     | 0,07                                    |

<sup>1)</sup> Za wynik badania przyjmuje się wartość wyznaczoną jako maksymalny chwilowy wynik pomiarów powiększony o rozszerzoną niepewność pomiaru U dla współczynnika rozszerzenia k=2

Objaśnienia:

GKP – Główny Kierunek Pomiarowy

PKP – Pomocniczy Kierunek Pomiarowy

Tabela nr 6 cd.

| Nr pionu/<br>punktu | Lokalizacja pionu / punktu pomiarowego |          |                      | Wysokość pomiaru | Wartość zmierzona | Wynik badania pola-E <sup>*)</sup> | Wskaźnik poziomu emisji WM <sub>E</sub> | Wartość wyznaczona pola-H | Wskaźnik poziomu emisji WM <sub>H</sub> |
|---------------------|----------------------------------------|----------|----------------------|------------------|-------------------|------------------------------------|-----------------------------------------|---------------------------|-----------------------------------------|
|                     | LAT                                    | LON      | Opis                 | [m]              | [V/m]             | [V/m]                              |                                         | [A/m]                     |                                         |
| 1                   | 2                                      | 3        | 4                    | 5                | 6                 | 7                                  | 8                                       | 9                         | 10                                      |
| 4.8                 | 52.18670                               | 22.78492 | PKP; na azymucie 55° | 2,0              | 1,5               | 2,0                                | 0,07                                    | 0,005                     | 0,07                                    |
| 4.9                 | 52.18678                               | 22.78514 | PKP; na azymucie 55° | 2,0              | 1,6               | 2,2                                | 0,08                                    | 0,006                     | 0,08                                    |
| 4.10                | 52.18689                               | 22.78539 | PKP; na azymucie 55° | 2,0              | 1,6               | 2,2                                | 0,08                                    | 0,006                     | 0,08                                    |
| 4.11                | 52.18700                               | 22.78564 | PKP; na azymucie 55° | 2,0              | 1,5               | 2,0                                | 0,07                                    | 0,005                     | 0,07                                    |
| 4.12                | 52.18708                               | 22.78586 | PKP; na azymucie 55° | 2,0              | 1,5               | 2,0                                | 0,07                                    | 0,005                     | 0,07                                    |
| 4.13                | 52.18719                               | 22.78611 | PKP; na azymucie 55° | 2,0              | 1,7               | 2,3                                | 0,08                                    | 0,006                     | 0,08                                    |
| 4.14                | 52.18731                               | 22.78636 | PKP; na azymucie 55° | 2,0              | 1,7               | 2,3                                | 0,08                                    | 0,006                     | 0,08                                    |
| 4.15                | 52.18742                               | 22.78658 | PKP; na azymucie 55° | 2,0              | 1,8               | 2,4                                | 0,09                                    | 0,006                     | 0,09                                    |
| 4.16                | 52.18750                               | 22.78683 | PKP; na azymucie 55° | 2,0              | 1,8               | 2,4                                | 0,09                                    | 0,006                     | 0,09                                    |
| 4.17                | 52.18761                               | 22.78708 | PKP; na azymucie 55° | 2,0              | 1,8               | 2,4                                | 0,09                                    | 0,006                     | 0,09                                    |
| 4.18                | 52.18773                               | 22.78731 | PKP; na azymucie 55° | 2,0              | 1,9               | 2,6                                | 0,09                                    | 0,007                     | 0,09                                    |
| 4.19                | 52.18781                               | 22.78756 | PKP; na azymucie 55° | 2,0              | 1,9               | 2,6                                | 0,09                                    | 0,007                     | 0,09                                    |
| 4.20                | 52.18792                               | 22.78781 | PKP; na azymucie 55° | 2,0              | 1,8               | 2,4                                | 0,09                                    | 0,006                     | 0,09                                    |
| 4.21                | 52.18803                               | 22.78803 | PKP; na azymucie 55° | 2,0              | 1,6               | 2,2                                | 0,08                                    | 0,006                     | 0,08                                    |
| 4.22                | 52.18814                               | 22.78828 | PKP; na azymucie 55° | 2,0              | 1,6               | 2,2                                | 0,08                                    | 0,006                     | 0,08                                    |
| 4.23                | 52.18822                               | 22.78850 | PKP; na azymucie 55° | 2,0              | 1,4               | 1,9                                | 0,07                                    | 0,005                     | 0,07                                    |
| 4.24                | 52.18834                               | 22.78875 | PKP; na azymucie 55° | 2,0              | 1,3               | 1,8                                | 0,06                                    | 0,005                     | 0,06                                    |
| 4.25                | 52.18845                               | 22.78900 | PKP; na azymucie 55° | 2,0              | 1,3               | 1,8                                | 0,06                                    | 0,005                     | 0,06                                    |
| 4.26                | 52.18853                               | 22.78922 | PKP; na azymucie 55° | 2,0              | 1,3               | 1,8                                | 0,06                                    | 0,005                     | 0,06                                    |
| 4.27                | 52.18864                               | 22.78947 | PKP; na azymucie 55° | 2,0              | 1,2               | 1,6                                | 0,06                                    | 0,004                     | 0,06                                    |
| 4.28                | 52.18875                               | 22.78972 | PKP; na azymucie 55° | 2,0              | 1,2               | 1,6                                | 0,06                                    | 0,004                     | 0,06                                    |
| 4.29                | 52.18886                               | 22.78994 | PKP; na azymucie 55° | 2,0              | 1,1               | 1,5                                | 0,05                                    | 0,004                     | 0,05                                    |
| 4.30                | 52.18895                               | 22.79019 | PKP; na azymucie 55° | 2,0              | 1,1               | 1,5                                | 0,05                                    | 0,004                     | 0,05                                    |
| 4.31                | 52.18906                               | 22.79044 | PKP; na azymucie 55° | 2,0              | 1,0               | 1,4                                | 0,05                                    | 0,004                     | 0,05                                    |
| 4.32                | 52.18917                               | 22.79067 | PKP; na azymucie 55° | 2,0              | 1,0               | 1,4                                | 0,05                                    | 0,004                     | 0,05                                    |
| 4.33                | 52.18925                               | 22.79092 | PKP; na azymucie 55° | 2,0              | 0,9               | 1,2                                | 0,04                                    | 0,003                     | 0,04                                    |
| 4.34                | 52.18936                               | 22.79117 | PKP; na azymucie 55° | 2,0              | 0,9               | 1,2                                | 0,04                                    | 0,003                     | 0,04                                    |
| 4.35                | 52.18947                               | 22.79139 | PKP; na azymucie 55° | 2,0              | 0,9               | 1,2                                | 0,04                                    | 0,003                     | 0,04                                    |

\*) Za wynik badania przyjmuje się wartość wyznaczoną jako maksymalny chwilowy wynik pomiarów powiększony o rozszerzoną niepewność pomiaru U dla współczynnika rozszerzenia k=2

Objaśnienia:

PKP – Pomocniczy Kierunek Pomiarowy

Tabela nr 6 cd.

| Nr pionu/<br>punktu | Lokalizacja pionu / punktu pomiarowego |          |                                        | Wysokość pomiaru | Wartość zmierzona | Wynik badania pola-E <sup>1)</sup> | Wskaźnik poziomu emisji WM <sub>E</sub> | Wartość wyznaczona pola-H | Wskaźnik poziomu emisji WM <sub>H</sub> |
|---------------------|----------------------------------------|----------|----------------------------------------|------------------|-------------------|------------------------------------|-----------------------------------------|---------------------------|-----------------------------------------|
|                     | LAT                                    | LON      | Opis                                   |                  |                   |                                    |                                         |                           |                                         |
| 1                   | 2                                      | 3        | 4                                      | [m]              | [V/m]             | [V/m]                              | 8                                       | [A/m]                     | 10                                      |
| 4.36                | 52.18958                               | 22.79164 | PKP; na azymucie 55°                   | 2,0              | 0,8               | 1,1                                | 0,04                                    | 0,003                     | 0,04                                    |
| 4.37                | 52.18964                               | 22.79178 | PKP; na azymucie 55°                   | 2,0              | 0,9               | 1,2                                | 0,04                                    | 0,003                     | 0,04                                    |
| 5.1                 | 52.18581                               | 22.78317 | PKP; na azymucie 85° -1m od ogrodzenia | 2,0              | 1,5               | 2,0                                | 0,07                                    | 0,005                     | 0,07                                    |
| 5.2                 | 52.18581                               | 22.78347 | PKP; na azymucie 85°                   | 2,0              | 1,5               | 2,0                                | 0,07                                    | 0,005                     | 0,07                                    |
| 5.3                 | 52.18583                               | 22.78375 | PKP; na azymucie 85°                   | 2,0              | 1,4               | 1,9                                | 0,07                                    | 0,005                     | 0,07                                    |
| 5.4                 | 52.18586                               | 22.78406 | PKP; na azymucie 85°                   | 2,0              | 1,4               | 1,9                                | 0,07                                    | 0,005                     | 0,07                                    |
| 5.5                 | 52.18586                               | 22.78433 | PKP; na azymucie 85°                   | 2,0              | 1,5               | 2,0                                | 0,07                                    | 0,005                     | 0,07                                    |
| 5.6                 | 52.18589                               | 22.78464 | PKP; na azymucie 85°                   | 2,0              | 1,5               | 2,0                                | 0,07                                    | 0,005                     | 0,07                                    |
| 5.7                 | 52.18589                               | 22.78492 | PKP; na azymucie 85°                   | 2,0              | 1,4               | 1,9                                | 0,07                                    | 0,005                     | 0,07                                    |
| 5.8                 | 52.18592                               | 22.78522 | PKP; na azymucie 85°                   | 2,0              | 1,4               | 1,9                                | 0,07                                    | 0,005                     | 0,07                                    |
| 5.9                 | 52.18592                               | 22.78550 | PKP; na azymucie 85°                   | 2,0              | 1,4               | 1,9                                | 0,07                                    | 0,005                     | 0,07                                    |
| 5.10                | 52.18594                               | 22.78580 | PKP; na azymucie 85°                   | 2,0              | 1,5               | 2,0                                | 0,07                                    | 0,005                     | 0,07                                    |
| 5.11                | 52.18594                               | 22.78608 | PKP; na azymucie 85°                   | 2,0              | 1,5               | 2,0                                | 0,07                                    | 0,005                     | 0,07                                    |
| 5.12                | 52.18597                               | 22.78639 | PKP; na azymucie 85°                   | 2,0              | 1,5               | 2,0                                | 0,07                                    | 0,005                     | 0,07                                    |
| 5.13                | 52.18600                               | 22.78667 | PKP; na azymucie 85°                   | 2,0              | 1,6               | 2,2                                | 0,08                                    | 0,006                     | 0,08                                    |
| 5.14                | 52.18600                               | 22.78697 | PKP; na azymucie 85°                   | 2,0              | 1,6               | 2,2                                | 0,08                                    | 0,006                     | 0,08                                    |
| 5.15                | 52.18603                               | 22.78725 | PKP; na azymucie 85°                   | 2,0              | 1,7               | 2,3                                | 0,08                                    | 0,006                     | 0,08                                    |
| 5.16                | 52.18603                               | 22.78756 | PKP; na azymucie 85°                   | 2,0              | 1,7               | 2,3                                | 0,08                                    | 0,006                     | 0,08                                    |
| 5.17                | 52.18606                               | 22.78786 | PKP; na azymucie 85°                   | 2,0              | 1,7               | 2,3                                | 0,08                                    | 0,006                     | 0,08                                    |
| 5.18                | 52.18606                               | 22.78814 | PKP; na azymucie 85°                   | 2,0              | 1,6               | 2,2                                | 0,08                                    | 0,006                     | 0,08                                    |
| 5.19                | 52.18608                               | 22.78844 | PKP; na azymucie 85°                   | 2,0              | 1,5               | 2,0                                | 0,07                                    | 0,005                     | 0,07                                    |
| 5.20                | 52.18611                               | 22.78872 | PKP; na azymucie 85°                   | 2,0              | 1,5               | 2,0                                | 0,07                                    | 0,005                     | 0,07                                    |
| 5.21                | 52.18611                               | 22.78903 | PKP; na azymucie 85°                   | 2,0              | 1,4               | 1,9                                | 0,07                                    | 0,005                     | 0,07                                    |
| 5.22                | 52.18614                               | 22.78930 | PKP; na azymucie 85°                   | 2,0              | 1,3               | 1,8                                | 0,06                                    | 0,005                     | 0,06                                    |
| 5.23                | 52.18614                               | 22.78961 | PKP; na azymucie 85°                   | 2,0              | 1,3               | 1,8                                | 0,06                                    | 0,005                     | 0,06                                    |
| 5.24                | 52.18617                               | 22.78989 | PKP; na azymucie 85°                   | 2,0              | 1,3               | 1,8                                | 0,06                                    | 0,005                     | 0,06                                    |
| 5.25                | 52.18617                               | 22.79019 | PKP; na azymucie 85°                   | 2,0              | 1,2               | 1,6                                | 0,06                                    | 0,004                     | 0,06                                    |
| 5.26                | 52.18620                               | 22.79047 | PKP; na azymucie 85°                   | 2,0              | 1,2               | 1,6                                | 0,06                                    | 0,004                     | 0,06                                    |

<sup>1)</sup> Za wynik badania przyjmuje się wartość wyznaczoną jako maksymalny chwilowy wynik pomiarów powiększony o rozszerzoną niepewność pomiaru U dla współczynnika rozszerzenia k=2

Objaśnienia:

PKP – Pomocniczy Kierunek Pomiarowy

Tabela nr 6 cd.

| Nr pionu/<br>punktu | Lokalizacja pionu / punktu pomiarowego |          |                                                | Wysokość pomiaru | Wartość zmierzona | Wynik badania pola-E <sup>1)</sup> | Wskaźnik poziomu emisji WM <sub>E</sub> | Wartość wyznaczona pola-H | Wskaźnik poziomu emisji WM <sub>H</sub> |
|---------------------|----------------------------------------|----------|------------------------------------------------|------------------|-------------------|------------------------------------|-----------------------------------------|---------------------------|-----------------------------------------|
|                     | LAT                                    | LON      | Opis                                           |                  |                   |                                    |                                         | Wartość                   |                                         |
|                     |                                        |          |                                                |                  |                   |                                    |                                         | [A/m]                     |                                         |
| 1                   | 2                                      | 3        | 4                                              | 5                | 6                 | 7                                  | 8                                       | 9                         | 10                                      |
| 5.27                | 52.18620                               | 22.79078 | PKP; na azymucie 85°                           | 2,0              | 1,1               | 1,5                                | 0,05                                    | 0,004                     | 0,05                                    |
| 5.28                | 52.18622                               | 22.79106 | PKP; na azymucie 85°                           | 2,0              | 1,1               | 1,5                                | 0,05                                    | 0,004                     | 0,05                                    |
| 5.29                | 52.18625                               | 22.79136 | PKP; na azymucie 85°                           | 2,0              | 1,1               | 1,5                                | 0,05                                    | 0,004                     | 0,05                                    |
| 5.30                | 52.18625                               | 22.79164 | PKP; na azymucie 85°                           | 2,0              | 1,0               | 1,4                                | 0,05                                    | 0,004                     | 0,05                                    |
| 5.31                | 52.18628                               | 22.79194 | PKP; na azymucie 85°                           | 2,0              | 1,0               | 1,4                                | 0,05                                    | 0,004                     | 0,05                                    |
| 5.32                | 52.18628                               | 22.79222 | PKP; na azymucie 85°                           | 2,0              | 1,0               | 1,4                                | 0,05                                    | 0,004                     | 0,05                                    |
| 5.33                | 52.18631                               | 22.79253 | PKP; na azymucie 85°                           | 2,0              | 0,9               | 1,2                                | 0,04                                    | 0,003                     | 0,04                                    |
| 5.34                | 52.18631                               | 22.79280 | PKP; na azymucie 85°                           | 2,0              | 0,9               | 1,2                                | 0,04                                    | 0,003                     | 0,04                                    |
| 5.35                | 52.18633                               | 22.79311 | PKP; na azymucie 85°                           | 2,0              | 0,8               | 1,1                                | 0,04                                    | 0,003                     | 0,04                                    |
| 5.36                | 52.18636                               | 22.79339 | PKP; na azymucie 85°                           | 2,0              | 0,8               | 1,1                                | 0,04                                    | 0,003                     | 0,04                                    |
| 5.37                | 52.18636                               | 22.79369 | PKP; na azymucie 85°                           | 2,0              | 0,8               | 1,1                                | 0,04                                    | 0,003                     | 0,04                                    |
| 6.1                 | 52.18572                               | 22.78317 | GKP; na azymucie 104° i 113° -1m od ogrodzenia | 2,0              | 1,6               | 2,2                                | 0,08                                    | 0,006                     | 0,08                                    |
| 6.2                 | 52.18570                               | 22.78344 | GKP; na azymucie 104° i 113°                   | 2,0              | 1,6               | 2,2                                | 0,08                                    | 0,006                     | 0,08                                    |
| 6.3                 | 52.18564                               | 22.78372 | GKP; na azymucie 104°                          | 2,0              | 1,6               | 2,2                                | 0,08                                    | 0,006                     | 0,08                                    |
| 6.4                 | 52.18559                               | 22.78403 | GKP; na azymucie 104°                          | 2,0              | 1,7               | 2,3                                | 0,08                                    | 0,006                     | 0,08                                    |
| 6.5                 | 52.18556                               | 22.78431 | GKP; na azymucie 104°                          | 2,0              | 1,7               | 2,3                                | 0,08                                    | 0,006                     | 0,08                                    |
| 6.6                 | 52.18550                               | 22.78458 | GKP; na azymucie 104°                          | 2,0              | 1,8               | 2,4                                | 0,09                                    | 0,006                     | 0,09                                    |
| 6.7                 | 52.18547                               | 22.78486 | GKP; na azymucie 104°                          | 2,0              | 1,9               | 2,6                                | 0,09                                    | 0,007                     | 0,09                                    |
| 6.8                 | 52.18542                               | 22.78517 | GKP; na azymucie 104°                          | 2,0              | 1,9               | 2,6                                | 0,09                                    | 0,007                     | 0,09                                    |
| 6.9                 | 52.18539                               | 22.78544 | GKP; na azymucie 104°                          | 2,0              | 2,0               | 2,7                                | 0,10                                    | 0,007                     | 0,10                                    |
| 6.10                | 52.18533                               | 22.78572 | GKP; na azymucie 104°                          | 2,0              | 2,0               | 2,7                                | 0,10                                    | 0,007                     | 0,10                                    |
| 6.11                | 52.18528                               | 22.78600 | GKP; na azymucie 104°                          | 2,0              | 2,3               | 3,1                                | 0,11                                    | 0,008                     | 0,11                                    |
| 6.12                | 52.18525                               | 22.78630 | GKP; na azymucie 104°                          | 2,0              | 2,3               | 3,1                                | 0,11                                    | 0,008                     | 0,11                                    |
| 6.13                | 52.18520                               | 22.78658 | GKP; na azymucie 104°                          | 2,0              | 2,2               | 3,0                                | 0,11                                    | 0,008                     | 0,11                                    |
| 6.14                | 52.18517                               | 22.78686 | GKP; na azymucie 104°                          | 2,0              | 2,1               | 2,8                                | 0,10                                    | 0,008                     | 0,10                                    |
| 6.15                | 52.18511                               | 22.78714 | GKP; na azymucie 104°                          | 2,0              | 2,0               | 2,7                                | 0,10                                    | 0,007                     | 0,10                                    |
| 6.16                | 52.18509                               | 22.78744 | GKP; na azymucie 104°                          | 2,0              | 2,0               | 2,7                                | 0,10                                    | 0,007                     | 0,10                                    |

<sup>1)</sup> Za wynik badania przyjmuje się wartość wyznaczoną jako maksymalny chwilowy wynik pomiarów powiększony o rozszerzoną niepewność pomiaru U dla współczynnika rozszerzenia k=2

Objaśnienia:

GKP – Główny Kierunek Pomiarowy

PKP – Pomocniczy Kierunek Pomiarowy

Tabela nr 6 cd.

| Lokalizacja pionu / punktu pomiarowego |          |          |                       |                     |                      |                                          |                                               |                                 |                                                  |
|----------------------------------------|----------|----------|-----------------------|---------------------|----------------------|------------------------------------------|-----------------------------------------------|---------------------------------|--------------------------------------------------|
| Nr<br>pionu/<br>punktu                 | LAT      | LON      | Opis                  | Wysokość<br>pomiaru | Wartość<br>zmierzona | Wynik<br>badania<br>pola-E <sup>*)</sup> | Wskaźnik<br>poziomu<br>emisji WM <sub>E</sub> | Wartość<br>wyznaczona<br>pola-H | Wskaźnik<br>poziomu<br>emisji<br>WM <sub>H</sub> |
|                                        |          |          |                       | [m]                 | [V/m]                | [V/m]                                    |                                               | [A/m]                           |                                                  |
| 1                                      | 2        | 3        | 4                     | 5                   | 6                    | 7                                        | 8                                             | 9                               | 10                                               |
| 6.17                                   | 52.18503 | 22.78772 | GKP; na azymucie 104° | 2,0                 | 1,8                  | 2,4                                      | 0,09                                          | 0,006                           | 0,09                                             |
| 6.18                                   | 52.18500 | 22.78800 | GKP; na azymucie 104° | 2,0                 | 1,7                  | 2,3                                      | 0,08                                          | 0,006                           | 0,08                                             |
| 6.19                                   | 52.18494 | 22.78828 | GKP; na azymucie 104° | 2,0                 | 1,7                  | 2,3                                      | 0,08                                          | 0,006                           | 0,08                                             |
| 6.20                                   | 52.18489 | 22.78858 | GKP; na azymucie 104° | 2,0                 | 1,6                  | 2,2                                      | 0,08                                          | 0,006                           | 0,08                                             |
| 6.21                                   | 52.18486 | 22.78886 | GKP; na azymucie 104° | 2,0                 | 1,6                  | 2,2                                      | 0,08                                          | 0,006                           | 0,08                                             |
| 6.22                                   | 52.18481 | 22.78914 | GKP; na azymucie 104° | 2,0                 | 1,6                  | 2,2                                      | 0,08                                          | 0,006                           | 0,08                                             |
| 6.23                                   | 52.18478 | 22.78942 | GKP; na azymucie 104° | 2,0                 | 1,5                  | 2,0                                      | 0,07                                          | 0,005                           | 0,07                                             |
| 6.24                                   | 52.18472 | 22.78972 | GKP; na azymucie 104° | 2,0                 | 1,5                  | 2,0                                      | 0,07                                          | 0,005                           | 0,07                                             |
| 6.25                                   | 52.18470 | 22.79000 | GKP; na azymucie 104° | 2,0                 | 1,4                  | 1,9                                      | 0,07                                          | 0,005                           | 0,07                                             |
| 6.26                                   | 52.18464 | 22.79028 | GKP; na azymucie 104° | 2,0                 | 1,4                  | 1,9                                      | 0,07                                          | 0,005                           | 0,07                                             |
| 6.27                                   | 52.18459 | 22.79056 | GKP; na azymucie 104° | 2,0                 | 1,4                  | 1,9                                      | 0,07                                          | 0,005                           | 0,07                                             |
| 6.28                                   | 52.18456 | 22.79083 | GKP; na azymucie 104° | 2,0                 | 1,3                  | 1,8                                      | 0,06                                          | 0,005                           | 0,06                                             |
| 6.29                                   | 52.18450 | 22.79114 | GKP; na azymucie 104° | 2,0                 | 1,2                  | 1,6                                      | 0,06                                          | 0,004                           | 0,06                                             |
| 6.30                                   | 52.18447 | 22.79142 | GKP; na azymucie 104° | 2,0                 | 1,2                  | 1,6                                      | 0,06                                          | 0,004                           | 0,06                                             |
| 6.31                                   | 52.18442 | 22.79169 | GKP; na azymucie 104° | 2,0                 | 1,2                  | 1,6                                      | 0,06                                          | 0,004                           | 0,06                                             |
| 6.32                                   | 52.18439 | 22.79197 | GKP; na azymucie 104° | 2,0                 | 1,1                  | 1,5                                      | 0,05                                          | 0,004                           | 0,05                                             |
| 6.33                                   | 52.18433 | 22.79228 | GKP; na azymucie 104° | 2,0                 | 1,1                  | 1,5                                      | 0,05                                          | 0,004                           | 0,05                                             |
| 6.34                                   | 52.18428 | 22.79255 | GKP; na azymucie 104° | 2,0                 | 1,0                  | 1,4                                      | 0,05                                          | 0,004                           | 0,05                                             |
| 6.35                                   | 52.18425 | 22.79283 | GKP; na azymucie 104° | 2,0                 | 1,0                  | 1,4                                      | 0,05                                          | 0,004                           | 0,05                                             |
| 6.36                                   | 52.18420 | 22.79311 | GKP; na azymucie 104° | 2,0                 | 1,0                  | 1,4                                      | 0,05                                          | 0,004                           | 0,05                                             |
| 6.37                                   | 52.18417 | 22.79342 | GKP; na azymucie 104° | 2,0                 | 0,9                  | 1,2                                      | 0,04                                          | 0,003                           | 0,04                                             |
| 7.1                                    | 52.18556 | 22.78369 | GKP; na azymucie 113° | 2,0                 | 1,6                  | 2,2                                      | 0,08                                          | 0,006                           | 0,08                                             |
| 7.2                                    | 52.18547 | 22.78394 | GKP; na azymucie 113° | 2,0                 | 1,7                  | 2,3                                      | 0,08                                          | 0,006                           | 0,08                                             |
| 7.3                                    | 52.18542 | 22.78422 | GKP; na azymucie 113° | 2,0                 | 1,7                  | 2,3                                      | 0,08                                          | 0,006                           | 0,08                                             |
| 7.4                                    | 52.18533 | 22.78450 | GKP; na azymucie 113° | 2,0                 | 1,9                  | 2,6                                      | 0,09                                          | 0,007                           | 0,09                                             |
| 7.5                                    | 52.18528 | 22.78475 | GKP; na azymucie 113° | 2,0                 | 1,9                  | 2,6                                      | 0,09                                          | 0,007                           | 0,09                                             |
| 7.6                                    | 52.18520 | 22.78503 | GKP; na azymucie 113° | 2,0                 | 2,0                  | 2,7                                      | 0,10                                          | 0,007                           | 0,10                                             |
| 7.7                                    | 52.18514 | 22.78531 | GKP; na azymucie 113° | 2,0                 | 2,0                  | 2,7                                      | 0,10                                          | 0,007                           | 0,10                                             |

\*) Za wynik badania przyjmuje się wartość wyznaczoną jako maksymalny chwilowy wynik pomiarów powiększony o rozszerzoną niepewność pomiaru i dla współczynnika rozszerzenia k=2

\*) Za wynik badania przyjmuje się wartość wyznaczoną jako maksymalny chwilowy wynik pomiarów powiększony o rozszerzoną niepewność pomiaru U dla współczynnika rozszerzenia k=2

Objaśnienia:

GKP – Główny Kierunek Pomiarowy



Tabela nr 6 cd.

| Lokalizacja pionu / punktu pomiarowego   |          |          |                       |                     |                      |                                          |                                               |                                 |                                                  |
|---|----------|----------|-----------------------|---------------------|----------------------|------------------------------------------|-----------------------------------------------|---------------------------------|--------------------------------------------------|
| Nr<br>pionu/<br>punktu   | LAT      | LON      | Opis                  | Wysokość<br>pomiaru | Wartość<br>zmierzona | Wynik<br>badania<br>pola-E <sup>*)</sup> | Wskaźnik<br>poziomu<br>emisji WM <sub>E</sub> | Wartość<br>wyznaczona<br>pola-H | Wskaźnik<br>poziomu<br>emisji<br>WM <sub>H</sub> |
|   |          |          |                       | [m]                 | [V/m]                | [V/m]                                    |                                               | [A/m]                           |                                                  |
| 1   | 2        | 3        | 4                     | 5                   | 6                    | 7                                        | 8                                             | 9                               | 10                                               |
| 7.8   | 52.18505 | 22.78558 | GKP; na azymucie 113° | 2,0                 | 2,0                  | 2,7                                      | 0,10                                          | 0,007                           | 0,10                                             |
| 7.9   | 52.18500 | 22.78583 | GKP; na azymucie 113° | 2,0                 | 2,2                  | 3,0                                      | 0,11                                          | 0,008                           | 0,11                                             |
| 7.10   | 52.18492 | 22.78611 | GKP; na azymucie 113° | 2,0                 | 2,1                  | 2,8                                      | 0,10                                          | 0,008                           | 0,10                                             |
| 7.11   | 52.18486 | 22.78639 | GKP; na azymucie 113° | 2,0                 | 2,1                  | 2,8                                      | 0,10                                          | 0,008                           | 0,10                                             |
| 7.12   | 52.18478 | 22.78667 | GKP; na azymucie 113° | 2,0                 | 2,0                  | 2,7                                      | 0,10                                          | 0,007                           | 0,10                                             |
| 7.13   | 52.18472 | 22.78692 | GKP; na azymucie 113° | 2,0                 | 2,0                  | 2,7                                      | 0,10                                          | 0,007                           | 0,10                                             |
| 7.14   | 52.18464 | 22.78719 | GKP; na azymucie 113° | 2,0                 | 1,9                  | 2,6                                      | 0,09                                          | 0,007                           | 0,09                                             |
| 7.15   | 52.18456 | 22.78747 | GKP; na azymucie 113° | 2,0                 | 1,9                  | 2,6                                      | 0,09                                          | 0,007                           | 0,09                                             |
| 7.16   | 52.18450 | 22.78772 | GKP; na azymucie 113° | 2,0                 | 1,8                  | 2,4                                      | 0,09                                          | 0,006                           | 0,09                                             |
| 7.17   | 52.18442 | 22.78800 | GKP; na azymucie 113° | 2,0                 | 1,6                  | 2,2                                      | 0,08                                          | 0,006                           | 0,08                                             |
| 7.18   | 52.18436 | 22.78828 | GKP; na azymucie 113° | 2,0                 | 1,6                  | 2,2                                      | 0,08                                          | 0,006                           | 0,08                                             |
| 7.19   | 52.18428 | 22.78856 | GKP; na azymucie 113° | 2,0                 | 1,7                  | 2,3                                      | 0,08                                          | 0,006                           | 0,08                                             |
| 7.20   | 52.18422 | 22.78881 | GKP; na azymucie 113° | 2,0                 | 1,6                  | 2,2                                      | 0,08                                          | 0,006                           | 0,08                                             |
| 7.21   | 52.18414 | 22.78908 | GKP; na azymucie 113° | 2,0                 | 1,5                  | 2,0                                      | 0,07                                          | 0,005                           | 0,07                                             |
| 7.22   | 52.18409 | 22.78936 | GKP; na azymucie 113° | 2,0                 | 1,5                  | 2,0                                      | 0,07                                          | 0,005                           | 0,07                                             |
| 7.23   | 52.18400 | 22.78961 | GKP; na azymucie 113° | 2,0                 | 1,4                  | 1,9                                      | 0,07                                          | 0,005                           | 0,07                                             |
| 7.24   | 52.18394 | 22.78989 | GKP; na azymucie 113° | 2,0                 | 1,4                  | 1,9                                      | 0,07                                          | 0,005                           | 0,07                                             |
| 7.25   | 52.18386 | 22.79017 | GKP; na azymucie 113° | 2,0                 | 1,4                  | 1,9                                      | 0,07                                          | 0,005                           | 0,07                                             |
| 7.26   | 52.18381 | 22.79044 | GKP; na azymucie 113° | 2,0                 | 1,2                  | 1,6                                      | 0,06                                          | 0,004                           | 0,06                                             |
| 7.27   | 52.18372 | 22.79069 | GKP; na azymucie 113° | 2,0                 | 1,2                  | 1,6                                      | 0,06                                          | 0,004                           | 0,06                                             |
| 7.28   | 52.18367 | 22.79097 | GKP; na azymucie 113° | 2,0                 | 1,3                  | 1,8                                      | 0,06                                          | 0,005                           | 0,06                                             |
| 7.29   | 52.18359 | 22.79125 | GKP; na azymucie 113° | 2,0                 | 1,3                  | 1,8                                      | 0,06                                          | 0,005                           | 0,06                                             |
| 7.30   | 52.18353 | 22.79153 | GKP; na azymucie 113° | 2,0                 | 1,2                  | 1,6                                      | 0,06                                          | 0,004                           | 0,06                                             |
| 7.31   | 52.18344 | 22.79178 | GKP; na azymucie 113° | 2,0                 | 1,1                  | 1,5                                      | 0,05                                          | 0,004                           | 0,05                                             |
| 7.32   | 52.18336 | 22.79206 | GKP; na azymucie 113° | 2,0                 | 1,1                  | 1,5                                      | 0,05                                          | 0,004                           | 0,05                                             |
| 7.33   | 52.18331 | 22.79233 | GKP; na azymucie 113° | 2,0                 | 1,0                  | 1,4                                      | 0,05                                          | 0,004                           | 0,05                                             |
| 7.34   | 52.18322 | 22.79258 | GKP; na azymucie 113° | 2,0                 | 1,0                  | 1,4                                      | 0,05                                          | 0,004                           | 0,05                                             |
| 7.35   | 52.18317 | 22.79289 | GKP; na azymucie 113° | 2,0                 | 0,9                  | 1,2                                      | 0,04                                          | 0,003                           | 0,04                                             |
| *) Za wynik badania przyjmuje się wartość wyznaczoną jako maksymalny chwilowy wynik pomiarów powiększony o rozszerzoną niepewność pomiaru U dla współczynnika rozszerzenia k=2 |          |          |                       |                     |                      |                                          |                                               |                                 |                                                  |

Objaśnienia:

GKP – Główny Kierunek Pomiarowy



Tabela nr 6 cd.

| Nr pionu/<br>punktu | Lokalizacja pionu / punktu pomiarowego |          |                                         | Wysokość pomiaru | Wartość zmierzona | Wynik badania pola-E <sup>1)</sup> | Wskaźnik poziomu emisji WM <sub>E</sub> | Wartość wyznaczona pola-H | Wskaźnik poziomu emisji WM <sub>H</sub> |
|---------------------|----------------------------------------|----------|-----------------------------------------|------------------|-------------------|------------------------------------|-----------------------------------------|---------------------------|-----------------------------------------|
|                     | LAT                                    | LON      | Opis                                    |                  |                   |                                    |                                         |                           |                                         |
|                     |                                        |          |                                         | [m]              | [V/m]             | [V/m]                              |                                         | [A/m]                     |                                         |
| 1                   | 2                                      | 3        | 4                                       | 5                | 6                 | 7                                  | 8                                       | 9                         | 10                                      |
| 8.1                 | 52.18559                               | 22.78308 | GKP; na azymucie 141° -1m od ogrodzenia | 2,0              | 1,6               | 2,2                                | 0,08                                    | 0,006                     | 0,08                                    |
| 8.2                 | 52.18544                               | 22.78328 | GKP; na azymucie 141°                   | 2,0              | 1,6               | 2,2                                | 0,08                                    | 0,006                     | 0,08                                    |
| 8.3                 | 52.18531                               | 22.78344 | GKP; na azymucie 141°                   | 2,0              | 1,6               | 2,2                                | 0,08                                    | 0,006                     | 0,08                                    |
| 8.4                 | 52.18514                               | 22.78364 | GKP; na azymucie 141°                   | 2,0              | 1,7               | 2,3                                | 0,08                                    | 0,006                     | 0,08                                    |
| 8.5                 | 52.18500                               | 22.78383 | GKP; na azymucie 141°                   | 2,0              | 1,7               | 2,3                                | 0,08                                    | 0,006                     | 0,08                                    |
| 8.6                 | 52.18486                               | 22.78400 | GKP; na azymucie 141°                   | 2,0              | 1,8               | 2,4                                | 0,09                                    | 0,006                     | 0,09                                    |
| 8.7                 | 52.18472                               | 22.78419 | GKP; na azymucie 141°                   | 2,0              | 1,8               | 2,4                                | 0,09                                    | 0,006                     | 0,09                                    |
| 8.8                 | 52.18459                               | 22.78439 | GKP; na azymucie 141°                   | 2,0              | 1,8               | 2,4                                | 0,09                                    | 0,006                     | 0,09                                    |
| 8.9                 | 52.18444                               | 22.78456 | GKP; na azymucie 141°                   | 2,0              | 1,9               | 2,6                                | 0,09                                    | 0,007                     | 0,09                                    |
| 8.10                | 52.18431                               | 22.78475 | GKP; na azymucie 141°                   | 2,0              | 2,0               | 2,7                                | 0,10                                    | 0,007                     | 0,10                                    |
| 8.11                | 52.18417                               | 22.78492 | GKP; na azymucie 141°                   | 2,0              | 2,0               | 2,7                                | 0,10                                    | 0,007                     | 0,10                                    |
| 8.12                | 52.18403                               | 22.78511 | GKP; na azymucie 141°                   | 2,0              | 2,0               | 2,7                                | 0,10                                    | 0,007                     | 0,10                                    |
| 8.13                | 52.18389                               | 22.78531 | GKP; na azymucie 141°                   | 2,0              | 1,9               | 2,6                                | 0,09                                    | 0,007                     | 0,09                                    |
| 8.14                | 52.18375                               | 22.78547 | GKP; na azymucie 141°                   | 2,0              | 1,8               | 2,4                                | 0,09                                    | 0,006                     | 0,09                                    |
| 8.15                | 52.18361                               | 22.78567 | GKP; na azymucie 141°                   | 2,0              | 1,8               | 2,4                                | 0,09                                    | 0,006                     | 0,09                                    |
| 8.16                | 52.18347                               | 22.78586 | GKP; na azymucie 141°                   | 2,0              | 1,7               | 2,3                                | 0,08                                    | 0,006                     | 0,08                                    |
| 8.17                | 52.18333                               | 22.78603 | GKP; na azymucie 141°                   | 2,0              | 1,7               | 2,3                                | 0,08                                    | 0,006                     | 0,08                                    |
| 8.18                | 52.18320                               | 22.78622 | GKP; na azymucie 141°                   | 2,0              | 1,7               | 2,3                                | 0,08                                    | 0,006                     | 0,08                                    |
| 8.19                | 52.18306                               | 22.78642 | GKP; na azymucie 141°                   | 2,0              | 1,6               | 2,2                                | 0,08                                    | 0,006                     | 0,08                                    |
| 8.20                | 52.18292                               | 22.78658 | GKP; na azymucie 141°                   | 2,0              | 1,6               | 2,2                                | 0,08                                    | 0,006                     | 0,08                                    |
| 8.21                | 52.18278                               | 22.78678 | GKP; na azymucie 141°                   | 2,0              | 1,6               | 2,2                                | 0,08                                    | 0,006                     | 0,08                                    |
| 8.22                | 52.18264                               | 22.78697 | GKP; na azymucie 141°                   | 2,0              | 1,5               | 2,0                                | 0,07                                    | 0,005                     | 0,07                                    |
| 8.23                | 52.18250                               | 22.78714 | GKP; na azymucie 141°                   | 2,0              | 1,5               | 2,0                                | 0,07                                    | 0,005                     | 0,07                                    |
| 8.24                | 52.18236                               | 22.78733 | GKP; na azymucie 141°                   | 2,0              | 1,4               | 1,9                                | 0,07                                    | 0,005                     | 0,07                                    |
| 8.25                | 52.18222                               | 22.78750 | GKP; na azymucie 141°                   | 2,0              | 1,3               | 1,8                                | 0,06                                    | 0,005                     | 0,06                                    |
| 8.26                | 52.18208                               | 22.78769 | GKP; na azymucie 141°                   | 2,0              | 1,3               | 1,8                                | 0,06                                    | 0,005                     | 0,06                                    |
| 8.27                | 52.18195                               | 22.78789 | GKP; na azymucie 141°                   | 2,0              | 1,2               | 1,6                                | 0,06                                    | 0,004                     | 0,06                                    |
| 8.28                | 52.18181                               | 22.78806 | GKP; na azymucie 141°                   | 2,0              | 1,2               | 1,6                                | 0,06                                    | 0,004                     | 0,06                                    |

<sup>1)</sup> Za wynik badania przyjmuje się wartość wyznaczoną jako maksymalny chwilowy wynik pomiarów powiększony o rozszerzoną niepewność pomiaru U dla współczynnika rozszerzenia k=2

Objaśnienia:

GKP – Główny Kierunek Pomiarowy

Tabela nr 6 cd.

| Nr pionu/<br>punktu | Lokalizacja pionu / punktu pomiarowego |          |                                         | Wysokość pomiaru | Wartość zmierzona | Wynik badania pola-E <sup>1)</sup> | Wskaźnik poziomu emisji WM <sub>E</sub> | Wartość wyznaczona pola-H | Wskaźnik poziomu emisji WM <sub>H</sub> |
|---------------------|----------------------------------------|----------|-----------------------------------------|------------------|-------------------|------------------------------------|-----------------------------------------|---------------------------|-----------------------------------------|
|                     | LAT                                    | LON      | Opis                                    | [m]              | [V/m]             | [V/m]                              |                                         | [A/m]                     |                                         |
| 1                   | 2                                      | 3        | 4                                       | 5                | 6                 | 7                                  | 8                                       | 9                         | 10                                      |
| 8.29                | 52.18167                               | 22.78825 | GKP; na azymucie 141°                   | 2,0              | 1,1               | 1,5                                | 0,05                                    | 0,004                     | 0,05                                    |
| 8.30                | 52.18153                               | 22.78844 | GKP; na azymucie 141°                   | 2,0              | 1,0               | 1,4                                | 0,05                                    | 0,004                     | 0,05                                    |
| 8.31                | 52.18139                               | 22.78861 | GKP; na azymucie 141°                   | 2,0              | 1,1               | 1,5                                | 0,05                                    | 0,004                     | 0,05                                    |
| 8.32                | 52.18125                               | 22.78881 | GKP; na azymucie 141°                   | 2,0              | 1,0               | 1,4                                | 0,05                                    | 0,004                     | 0,05                                    |
| 8.33                | 52.18111                               | 22.78900 | GKP; na azymucie 141°                   | 2,0              | 1,0               | 1,4                                | 0,05                                    | 0,004                     | 0,05                                    |
| 8.34                | 52.18097                               | 22.78917 | GKP; na azymucie 141°                   | 2,0              | 1,0               | 1,4                                | 0,05                                    | 0,004                     | 0,05                                    |
| 8.35                | 52.18081                               | 22.78936 | GKP; na azymucie 141°                   | 2,0              | 0,9               | 1,2                                | 0,04                                    | 0,003                     | 0,04                                    |
| 8.36                | 52.18067                               | 22.78955 | GKP; na azymucie 141°                   | 2,0              | 0,9               | 1,2                                | 0,04                                    | 0,003                     | 0,04                                    |
| 8.37                | 52.18056                               | 22.78969 | GKP; na azymucie 141°                   | 2,0              | 0,8               | 1,1                                | 0,04                                    | 0,003                     | 0,04                                    |
| 9.1                 | 52.18559                               | 22.78286 | PKP; na azymucie 171° -1m od ogrodzenia | 2,0              | 1,5               | 2,0                                | 0,07                                    | 0,005                     | 0,07                                    |
| 9.2                 | 52.18539                               | 22.78292 | PKP; na azymucie 171°                   | 2,0              | 1,5               | 2,0                                | 0,07                                    | 0,005                     | 0,07                                    |
| 9.3                 | 52.18522                               | 22.78294 | PKP; na azymucie 171°                   | 2,0              | 1,6               | 2,2                                | 0,08                                    | 0,006                     | 0,08                                    |
| 9.4                 | 52.18505                               | 22.78300 | PKP; na azymucie 171°                   | 2,0              | 1,6               | 2,2                                | 0,08                                    | 0,006                     | 0,08                                    |
| 9.5                 | 52.18486                               | 22.78305 | PKP; na azymucie 171°                   | 2,0              | 1,6               | 2,2                                | 0,08                                    | 0,006                     | 0,08                                    |
| 9.6                 | 52.18470                               | 22.78308 | PKP; na azymucie 171°                   | 2,0              | 1,5               | 2,0                                | 0,07                                    | 0,005                     | 0,07                                    |
| 9.7                 | 52.18450                               | 22.78314 | PKP; na azymucie 171°                   | 2,0              | 1,5               | 2,0                                | 0,07                                    | 0,005                     | 0,07                                    |
| 9.8                 | 52.18433                               | 22.78317 | PKP; na azymucie 171°                   | 2,0              | 1,5               | 2,0                                | 0,07                                    | 0,005                     | 0,07                                    |
| 9.9                 | 52.18417                               | 22.78322 | PKP; na azymucie 171°                   | 2,0              | 1,5               | 2,0                                | 0,07                                    | 0,005                     | 0,07                                    |
| 9.10                | 52.18397                               | 22.78328 | PKP; na azymucie 171°                   | 2,0              | 1,5               | 2,0                                | 0,07                                    | 0,005                     | 0,07                                    |
| 9.11                | 52.18381                               | 22.78331 | PKP; na azymucie 171°                   | 2,0              | 1,4               | 1,9                                | 0,07                                    | 0,005                     | 0,07                                    |
| 9.12                | 52.18361                               | 22.78336 | PKP; na azymucie 171°                   | 2,0              | 1,6               | 2,2                                | 0,08                                    | 0,006                     | 0,08                                    |
| 9.13                | 52.18344                               | 22.78342 | PKP; na azymucie 171°                   | 2,0              | 1,6               | 2,2                                | 0,08                                    | 0,006                     | 0,08                                    |
| 9.14                | 52.18328                               | 22.78344 | PKP; na azymucie 171°                   | 2,0              | 1,5               | 2,0                                | 0,07                                    | 0,005                     | 0,07                                    |
| 9.15                | 52.18309                               | 22.78350 | PKP; na azymucie 171°                   | 2,0              | 1,4               | 1,9                                | 0,07                                    | 0,005                     | 0,07                                    |
| 9.16                | 52.18292                               | 22.78356 | PKP; na azymucie 171°                   | 2,0              | 1,4               | 1,9                                | 0,07                                    | 0,005                     | 0,07                                    |
| 9.17                | 52.18272                               | 22.78358 | PKP; na azymucie 171°                   | 2,0              | 1,3               | 1,8                                | 0,06                                    | 0,005                     | 0,06                                    |
| 9.18                | 52.18256                               | 22.78364 | PKP; na azymucie 171°                   | 2,0              | 1,3               | 1,8                                | 0,06                                    | 0,005                     | 0,06                                    |

<sup>1)</sup> Za wynik badania przyjmuje się wartość wyznaczoną jako maksymalny chwilowy wynik pomiarów powiększony o rozszerzoną niepewność pomiaru U dla współczynnika rozszerzenia k=2

Objaśnienia:

GKP – Główny Kierunek Pomiarowy

PKP – Pomocniczy Kierunek Pomiarowy

Tabela nr 6 cd.

| Nr<br>pionu/<br>punktu | Lokalizacja pionu / punktu pomiarowego |          |                                             | Wysokość<br>pomiaru | Wartość<br>zmierzona | Wynik<br>badania<br>pola-E <sup>1)</sup> | Wskaźnik<br>poziomu<br>emisji WM <sub>E</sub> | Wartość<br>wyznaczona<br>pola-H | Wskaźnik<br>poziomu<br>emisji<br>WM <sub>H</sub> |
|------------------------|----------------------------------------|----------|---------------------------------------------|---------------------|----------------------|------------------------------------------|-----------------------------------------------|---------------------------------|--------------------------------------------------|
|                        | LAT                                    | LON      | Opis                                        |                     |                      |                                          |                                               |                                 |                                                  |
|                        |                                        |          |                                             | [m]                 | [V/m]                | [V/m]                                    |                                               | [A/m]                           |                                                  |
| 1                      | 2                                      | 3        | 4                                           | 5                   | 6                    | 7                                        | 8                                             | 9                               | 10                                               |
| 9.19                   | 52.18239                               | 22.78369 | PKP; na azymucie 171°                       | 2,0                 | 1,4                  | 1,9                                      | 0,07                                          | 0,005                           | 0,07                                             |
| 9.20                   | 52.18220                               | 22.78372 | PKP; na azymucie 171°                       | 2,0                 | 1,5                  | 2,0                                      | 0,07                                          | 0,005                           | 0,07                                             |
| 9.21                   | 52.18203                               | 22.78378 | PKP; na azymucie 171°                       | 2,0                 | 1,5                  | 2,0                                      | 0,07                                          | 0,005                           | 0,07                                             |
| 9.22                   | 52.18184                               | 22.78383 | PKP; na azymucie 171°                       | 2,0                 | 1,6                  | 2,2                                      | 0,08                                          | 0,006                           | 0,08                                             |
| 9.23                   | 52.18167                               | 22.78386 | PKP; na azymucie 171°                       | 2,0                 | 1,4                  | 1,9                                      | 0,07                                          | 0,005                           | 0,07                                             |
| 9.24                   | 52.18150                               | 22.78392 | PKP; na azymucie 171°                       | 2,0                 | 1,4                  | 1,9                                      | 0,07                                          | 0,005                           | 0,07                                             |
| 9.25                   | 52.18130                               | 22.78397 | PKP; na azymucie 171°                       | 2,0                 | 1,3                  | 1,8                                      | 0,06                                          | 0,005                           | 0,06                                             |
| 9.26                   | 52.18114                               | 22.78400 | PKP; na azymucie 171°                       | 2,0                 | 1,2                  | 1,6                                      | 0,06                                          | 0,004                           | 0,06                                             |
| 9.27                   | 52.18095                               | 22.78406 | PKP; na azymucie 171°                       | 2,0                 | 1,2                  | 1,6                                      | 0,06                                          | 0,004                           | 0,06                                             |
| 9.28                   | 52.18078                               | 22.78411 | PKP; na azymucie 171°                       | 2,0                 | 1,2                  | 1,6                                      | 0,06                                          | 0,004                           | 0,06                                             |
| 9.29                   | 52.18061                               | 22.78414 | PKP; na azymucie 171°                       | 2,0                 | 1,1                  | 1,5                                      | 0,05                                          | 0,004                           | 0,05                                             |
| 9.30                   | 52.18042                               | 22.78419 | PKP; na azymucie 171°                       | 2,0                 | 1,1                  | 1,5                                      | 0,05                                          | 0,004                           | 0,05                                             |
| 9.31                   | 52.18025                               | 22.78422 | PKP; na azymucie 171°                       | 2,0                 | 1,0                  | 1,4                                      | 0,05                                          | 0,004                           | 0,05                                             |
| 9.32                   | 52.18008                               | 22.78428 | PKP; na azymucie 171°                       | 2,0                 | 1,0                  | 1,4                                      | 0,05                                          | 0,004                           | 0,05                                             |
| 9.33                   | 52.17989                               | 22.78433 | PKP; na azymucie 171°                       | 2,0                 | 1,0                  | 1,4                                      | 0,05                                          | 0,004                           | 0,05                                             |
| 9.34                   | 52.17972                               | 22.78436 | PKP; na azymucie 171°                       | 2,0                 | 1,0                  | 1,4                                      | 0,05                                          | 0,004                           | 0,05                                             |
| 9.35                   | 52.17953                               | 22.78442 | PKP; na azymucie 171°                       | 2,0                 | 0,9                  | 1,2                                      | 0,04                                          | 0,003                           | 0,04                                             |
| 9.36                   | 52.17936                               | 22.78447 | PKP; na azymucie 171°                       | 2,0                 | 0,9                  | 1,2                                      | 0,04                                          | 0,003                           | 0,04                                             |
| 9.37                   | 52.17917                               | 22.78453 | PKP; na azymucie 171°                       | 2,0                 | 0,8                  | 1,1                                      | 0,04                                          | 0,003                           | 0,04                                             |
| 10.1                   | 52.18561                               | 22.78267 | GKP; na azymucie 203° - 1m<br>od ogrodzenia | 2,0                 | 1,6                  | 2,2                                      | 0,08                                          | 0,006                           | 0,08                                             |
| 10.2                   | 52.18544                               | 22.78255 | GKP; na azymucie 203°                       | 2,0                 | 1,6                  | 2,2                                      | 0,08                                          | 0,006                           | 0,08                                             |
| 10.3                   | 52.18528                               | 22.78244 | GKP; na azymucie 203°                       | 2,0                 | 1,5                  | 2,0                                      | 0,07                                          | 0,005                           | 0,07                                             |
| 10.4                   | 52.18511                               | 22.78233 | GKP; na azymucie 203°                       | 2,0                 | 1,5                  | 2,0                                      | 0,07                                          | 0,005                           | 0,07                                             |
| 10.5                   | 52.18494                               | 22.78222 | GKP; na azymucie 203°                       | 2,0                 | 1,4                  | 1,9                                      | 0,07                                          | 0,005                           | 0,07                                             |
| 10.6                   | 52.18478                               | 22.78211 | GKP; na azymucie 203°                       | 2,0                 | 1,4                  | 1,9                                      | 0,07                                          | 0,005                           | 0,07                                             |
| 10.7                   | 52.18461                               | 22.78200 | GKP; na azymucie 203°                       | 2,0                 | 1,3                  | 1,8                                      | 0,06                                          | 0,005                           | 0,06                                             |
| 10.8                   | 52.18444                               | 22.78189 | GKP; na azymucie 203°                       | 2,0                 | 1,3                  | 1,8                                      | 0,06                                          | 0,005                           | 0,06                                             |

<sup>1)</sup> Za wynik badania przyjmuje się wartość wyznaczoną jako maksymalny chwilowy wynik pomiarów powiększony o rozszerzoną niepewność pomiaru U dla współczynnika rozszerzenia k=2

Objaśnienia:

GKP – Główny Kierunek Pomiarowy

PKP – Pomocniczy Kierunek Pomiarowy

Tabela nr 6 cd.

| Nr pionu/<br>punktu | Lokalizacja pionu / punktu pomiarowego |          |                       | Wysokość pomiaru | Wartość zmierzona | Wynik badania pola-E <sup>*)</sup> | Wskaźnik poziomu emisji WM <sub>E</sub> | Wartość wyznaczona pola-H | Wskaźnik poziomu emisji WM <sub>H</sub> |
|---------------------|----------------------------------------|----------|-----------------------|------------------|-------------------|------------------------------------|-----------------------------------------|---------------------------|-----------------------------------------|
|                     | LAT                                    | LON      | Opis                  | [m]              | [V/m]             | [V/m]                              |                                         | [A/m]                     |                                         |
| 1                   | 2                                      | 3        | 4                     | 5                | 6                 | 7                                  | 8                                       | 9                         | 10                                      |
| 10.9                | 52.18428                               | 22.78175 | GKP; na azymucie 203° | 2,0              | 1,2               | 1,6                                | 0,06                                    | 0,004                     | 0,06                                    |
| 10.10               | 52.18411                               | 22.78164 | GKP; na azymucie 203° | 2,0              | 1,2               | 1,6                                | 0,06                                    | 0,004                     | 0,06                                    |
| 10.11               | 52.18394                               | 22.78153 | GKP; na azymucie 203° | 2,0              | 1,2               | 1,6                                | 0,06                                    | 0,004                     | 0,06                                    |
| 10.12               | 52.18378                               | 22.78142 | GKP; na azymucie 203° | 2,0              | 1,2               | 1,6                                | 0,06                                    | 0,004                     | 0,06                                    |
| 10.13               | 52.18361                               | 22.78131 | GKP; na azymucie 203° | 2,0              | 1,1               | 1,5                                | 0,05                                    | 0,004                     | 0,05                                    |
| 10.14               | 52.18344                               | 22.78119 | GKP; na azymucie 203° | 2,0              | 1,1               | 1,5                                | 0,05                                    | 0,004                     | 0,05                                    |
| 10.15               | 52.18328                               | 22.78108 | GKP; na azymucie 203° | 2,0              | 1,0               | 1,4                                | 0,05                                    | 0,004                     | 0,05                                    |
| 10.16               | 52.18311                               | 22.78097 | GKP; na azymucie 203° | 2,0              | 1,0               | 1,4                                | 0,05                                    | 0,004                     | 0,05                                    |
| 10.17               | 52.18295                               | 22.78083 | GKP; na azymucie 203° | 2,0              | 1,0               | 1,4                                | 0,05                                    | 0,004                     | 0,05                                    |
| 10.18               | 52.18278                               | 22.78072 | GKP; na azymucie 203° | 2,0              | 1,0               | 1,4                                | 0,05                                    | 0,004                     | 0,05                                    |
| 10.19               | 52.18261                               | 22.78061 | GKP; na azymucie 203° | 2,0              | 0,9               | 1,2                                | 0,04                                    | 0,003                     | 0,04                                    |
| 10.20               | 52.18245                               | 22.78050 | GKP; na azymucie 203° | 2,0              | 0,9               | 1,2                                | 0,04                                    | 0,003                     | 0,04                                    |
| 10.21               | 52.18228                               | 22.78039 | GKP; na azymucie 203° | 2,0              | 0,9               | 1,2                                | 0,04                                    | 0,003                     | 0,04                                    |
| 10.22               | 52.18211                               | 22.78028 | GKP; na azymucie 203° | 2,0              | 0,8               | 1,1                                | 0,04                                    | 0,003                     | 0,04                                    |
| 10.23               | 52.18195                               | 22.78017 | GKP; na azymucie 203° | 2,0              | 0,8               | 1,1                                | 0,04                                    | 0,003                     | 0,04                                    |
| 10.24               | 52.18178                               | 22.78006 | GKP; na azymucie 203° | 2,0              | 0,9               | 1,2                                | 0,04                                    | 0,003                     | 0,04                                    |
| 10.25               | 52.18164                               | 22.77992 | GKP; na azymucie 203° | 2,0              | 1,0               | 1,4                                | 0,05                                    | 0,004                     | 0,05                                    |
| 10.26               | 52.18147                               | 22.77981 | GKP; na azymucie 203° | 2,0              | 1,0               | 1,4                                | 0,05                                    | 0,004                     | 0,05                                    |
| 10.27               | 52.18130                               | 22.77969 | GKP; na azymucie 203° | 2,0              | 0,9               | 1,2                                | 0,04                                    | 0,003                     | 0,04                                    |
| 10.28               | 52.18114                               | 22.77958 | GKP; na azymucie 203° | 2,0              | 0,9               | 1,2                                | 0,04                                    | 0,003                     | 0,04                                    |
| 10.29               | 52.18097                               | 22.77947 | GKP; na azymucie 203° | 2,0              | 0,8               | 1,1                                | 0,04                                    | 0,003                     | 0,04                                    |
| 10.30               | 52.18081                               | 22.77936 | GKP; na azymucie 203° | 2,0              | 0,8               | 1,1                                | 0,04                                    | 0,003                     | 0,04                                    |
| 10.31               | 52.18064                               | 22.77925 | GKP; na azymucie 203° | 2,0              | 0,8               | 1,1                                | 0,04                                    | 0,003                     | 0,04                                    |
| 10.32               | 52.18047                               | 22.77914 | GKP; na azymucie 203° | 2,0              | 0,9               | 1,2                                | 0,04                                    | 0,003                     | 0,04                                    |
| 10.33               | 52.18031                               | 22.77900 | GKP; na azymucie 203° | 2,0              | 0,9               | 1,2                                | 0,04                                    | 0,003                     | 0,04                                    |
| 10.34               | 52.18014                               | 22.77889 | GKP; na azymucie 203° | 2,0              | 0,9               | 1,2                                | 0,04                                    | 0,003                     | 0,04                                    |

<sup>\*)</sup> Za wynik badania przyjmuje się wartość wyznaczoną jako maksymalny chwilowy wynik pomiarów powiększony o rozszerzoną niepewność pomiaru U dla współczynnika rozszerzenia k=2

## Objaśnienia:

GKP – Główny Kierunek Pomiarowy  
 PKP – Pomocniczy Kierunek Pomiarowy

Tabela nr 6 cd.

| Lokalizacja pionu / punktu pomiarowego |          |          |                       | Wysokość pomiaru | Wartość zmierzona | Wynik badania pola-E <sup>1)</sup> | Wskaźnik poziomu emisji WM <sub>E</sub> | Wartość wyznaczona pola-H | Wskaźnik poziomu emisji WM <sub>H</sub> |
|----------------------------------------|----------|----------|-----------------------|------------------|-------------------|------------------------------------|-----------------------------------------|---------------------------|-----------------------------------------|
| Nr pionu/ punktu                       | LAT      | LON      | Opis                  |                  |                   |                                    |                                         |                           |                                         |
| 1                                      | 2        | 3        | 4                     | 5                | 6                 | 7                                  | 8                                       | 9                         | 10                                      |
| 10.35                                  | 52.17997 | 22.77878 | GKP; na azymucie 203° | 2,0              | 0,8               | 1,1                                | 0,04                                    | 0,003                     | 0,04                                    |
| 10.36                                  | 52.17981 | 22.77867 | GKP; na azymucie 203° | 2,0              | 0,9               | 1,2                                | 0,04                                    | 0,003                     | 0,04                                    |
| 10.37                                  | 52.17961 | 22.77853 | GKP; na azymucie 203° | 2,0              | 0,8               | 1,1                                | 0,04                                    | 0,003                     | 0,04                                    |

<sup>1)</sup> Za wynik badania przyjmuje się wartość wyznaczoną jako maksymalny chwilowy wynik pomiarów powiększony o rozszerzoną niepewność pomiaru U dla współczynnika rozszerzenia k=2

Objaśnienia:

GKP – Główny Kierunek Pomiarowy

Tabela nr 7

| Data wykonania badania w terenie | Godzina             |                     | Opady | Temperatura [°C] |            | Wilgotność [%] |            |
|----------------------------------|---------------------|---------------------|-------|------------------|------------|----------------|------------|
|                                  | Rozpoczęcia badania | Zakończenia badania |       | Minimalna        | Maksymalna | Minimalna      | Maksymalna |
| 05.03.2023                       | 7:00                | 17:30               | Brak  | 2,3              | 8,2        | 66             | 70         |

Temperatura i wilgotność względna nie wyższa niż dopuszczalna specyfikacja miernika.

Tabela nr 8

| Lokalizacja pionu / punktu pomiarowego |          |          |                                                | Wysokość pomiaru | Wartość zmierzona | Wynik badania pola-E <sup>1)</sup> | Wskaźnik poziomu emisji WM <sub>E</sub> | Wartość wyznaczona pola-H | Wskaźnik poziomu emisji WM <sub>H</sub> |
|----------------------------------------|----------|----------|------------------------------------------------|------------------|-------------------|------------------------------------|-----------------------------------------|---------------------------|-----------------------------------------|
| Nr pionu/ punktu                       | LAT      | LON      | Opis                                           |                  |                   |                                    |                                         |                           |                                         |
| 1                                      | 2        | 3        | 4                                              | 5                | 6                 | 7                                  | 8                                       | 9                         | 10                                      |
| 11.1                                   | 52.18561 | 22.78253 | GKP; na azymucie 224° i 226° -1m od ogrodzenia | 2,0              | 1,4               | 1,9                                | 0,07                                    | 0,005                     | 0,07                                    |
| 11.2                                   | 52.18547 | 22.78230 | GKP; na azymucie 224° i 226°                   | 2,0              | 1,5               | 2,0                                | 0,07                                    | 0,005                     | 0,07                                    |
| 11.3                                   | 52.18533 | 22.78211 | GKP; na azymucie 224° i 226°                   | 2,0              | 1,5               | 2,0                                | 0,07                                    | 0,005                     | 0,07                                    |
| 11.4                                   | 52.18522 | 22.78192 | GKP; na azymucie 224° i 226°                   | 2,0              | 1,4               | 1,9                                | 0,07                                    | 0,005                     | 0,07                                    |
| 11.5                                   | 52.18509 | 22.78169 | GKP; na azymucie 224° i 226°                   | 2,0              | 1,4               | 1,9                                | 0,07                                    | 0,005                     | 0,07                                    |
| 11.6                                   | 52.18494 | 22.78150 | GKP; na azymucie 224° i 226°                   | 2,0              | 1,3               | 1,8                                | 0,06                                    | 0,005                     | 0,06                                    |
| 11.7                                   | 52.18483 | 22.78131 | GKP; na azymucie 224° i 226°                   | 2,0              | 1,3               | 1,8                                | 0,06                                    | 0,005                     | 0,06                                    |
| 11.8                                   | 52.18470 | 22.78108 | GKP; na azymucie 224° i 226°                   | 2,0              | 1,3               | 1,8                                | 0,06                                    | 0,005                     | 0,06                                    |
| 11.9                                   | 52.18456 | 22.78089 | GKP; na azymucie 224° i 226°                   | 2,0              | 1,3               | 1,8                                | 0,06                                    | 0,005                     | 0,06                                    |
| 11.10                                  | 52.18444 | 22.78069 | GKP; na azymucie 224° i 226°                   | 2,0              | 1,4               | 1,9                                | 0,07                                    | 0,005                     | 0,07                                    |
| 11.11                                  | 52.18431 | 22.78047 | GKP; na azymucie 224° i 226°                   | 2,0              | 1,4               | 1,9                                | 0,07                                    | 0,005                     | 0,07                                    |

<sup>1)</sup> Za wynik badania przyjmuje się wartość wyznaczoną jako maksymalny chwilowy wynik pomiarów powiększony o rozszerzoną niepewność pomiaru U dla współczynnika rozszerzenia k=2

Objaśnienia:

GKP – Główny Kierunek Pomiarowy

Tabela nr 8 cd.

| Nr pionu/<br>punktu | Lokalizacja pionu / punktu pomiarowego |          |                              | Wysokość pomiaru | Wartość zmierzona | Wynik badania pola-E <sup>1)</sup> | Wskaźnik poziomu emisji WM <sub>E</sub> | Wartość wyznaczona pola-H | Wskaźnik poziomu emisji WM <sub>H</sub> |
|---------------------|----------------------------------------|----------|------------------------------|------------------|-------------------|------------------------------------|-----------------------------------------|---------------------------|-----------------------------------------|
|                     | LAT                                    | LON      | Opis                         | [m]              | [V/m]             | [V/m]                              |                                         | [A/m]                     |                                         |
| 1                   | 2                                      | 3        | 4                            | 5                | 6                 | 7                                  | 8                                       | 9                         | 10                                      |
| 11.12               | 52.18417                               | 22.78028 | GKP; na azymucie 224° i 226° | 2,0              | 1,3               | 1,8                                | 0,06                                    | 0,005                     | 0,06                                    |
| 11.13               | 52.18406                               | 22.78008 | GKP; na azymucie 224°        | 2,0              | 1,3               | 1,8                                | 0,06                                    | 0,005                     | 0,06                                    |
| 11.14               | 52.18392                               | 22.77986 | GKP; na azymucie 224°        | 2,0              | 1,2               | 1,6                                | 0,06                                    | 0,004                     | 0,06                                    |
| 11.15               | 52.18378                               | 22.77967 | GKP; na azymucie 224°        | 2,0              | 1,1               | 1,5                                | 0,05                                    | 0,004                     | 0,05                                    |
| 11.16               | 52.18367                               | 22.77947 | GKP; na azymucie 224°        | 2,0              | 1,0               | 1,4                                | 0,05                                    | 0,004                     | 0,05                                    |
| 11.17               | 52.18353                               | 22.77925 | GKP; na azymucie 224°        | 2,0              | 1,0               | 1,4                                | 0,05                                    | 0,004                     | 0,05                                    |
| 11.18               | 52.18339                               | 22.77905 | GKP; na azymucie 224°        | 2,0              | 1,0               | 1,4                                | 0,05                                    | 0,004                     | 0,05                                    |
| 11.19               | 52.18328                               | 22.77886 | GKP; na azymucie 224°        | 2,0              | 1,0               | 1,4                                | 0,05                                    | 0,004                     | 0,05                                    |
| 11.20               | 52.18314                               | 22.77864 | GKP; na azymucie 224°        | 2,0              | 0,9               | 1,2                                | 0,04                                    | 0,003                     | 0,04                                    |
| 11.21               | 52.18300                               | 22.77844 | GKP; na azymucie 224°        | 2,0              | 0,9               | 1,2                                | 0,04                                    | 0,003                     | 0,04                                    |
| 11.22               | 52.18289                               | 22.77825 | GKP; na azymucie 224°        | 2,0              | 0,8               | 1,1                                | 0,04                                    | 0,003                     | 0,04                                    |
| 11.23               | 52.18275                               | 22.77803 | GKP; na azymucie 224°        | 2,0              | 0,8               | 1,1                                | 0,04                                    | 0,003                     | 0,04                                    |
| 11.24               | 52.18261                               | 22.77783 | GKP; na azymucie 224°        | 2,0              | 0,9               | 1,2                                | 0,04                                    | 0,003                     | 0,04                                    |
| 11.25               | 52.18250                               | 22.77764 | GKP; na azymucie 224°        | 2,0              | 1,0               | 1,4                                | 0,05                                    | 0,004                     | 0,05                                    |
| 11.26               | 52.18236                               | 22.77742 | GKP; na azymucie 224°        | 2,0              | 1,0               | 1,4                                | 0,05                                    | 0,004                     | 0,05                                    |
| 11.27               | 52.18222                               | 22.77722 | GKP; na azymucie 224°        | 2,0              | 0,9               | 1,2                                | 0,04                                    | 0,003                     | 0,04                                    |
| 11.28               | 52.18211                               | 22.77703 | GKP; na azymucie 224°        | 2,0              | 0,9               | 1,2                                | 0,04                                    | 0,003                     | 0,04                                    |
| 11.29               | 52.18197                               | 22.77681 | GKP; na azymucie 224°        | 2,0              | 0,8               | 1,1                                | 0,04                                    | 0,003                     | 0,04                                    |
| 11.30               | 52.18186                               | 22.77661 | GKP; na azymucie 224°        | 2,0              | 0,8               | 1,1                                | 0,04                                    | 0,003                     | 0,04                                    |
| 11.31               | 52.18172                               | 22.77642 | GKP; na azymucie 224°        | 2,0              | 0,8               | 1,1                                | 0,04                                    | 0,003                     | 0,04                                    |
| 11.32               | 52.18158                               | 22.77619 | GKP; na azymucie 224°        | 2,0              | 0,9               | 1,2                                | 0,04                                    | 0,003                     | 0,04                                    |
| 11.33               | 52.18147                               | 22.77600 | GKP; na azymucie 224°        | 2,0              | 0,9               | 1,2                                | 0,04                                    | 0,003                     | 0,04                                    |
| 11.34               | 52.18134                               | 22.77580 | GKP; na azymucie 224°        | 2,0              | 0,8               | 1,1                                | 0,04                                    | 0,003                     | 0,04                                    |
| 11.35               | 52.18119                               | 22.77558 | GKP; na azymucie 224°        | 2,0              | 0,8               | 1,1                                | 0,04                                    | 0,003                     | 0,04                                    |
| 11.36               | 52.18108                               | 22.77539 | GKP; na azymucie 224°        | 2,0              | 0,8               | 1,1                                | 0,04                                    | 0,003                     | 0,04                                    |
| 11.37               | 52.18095                               | 22.77519 | GKP; na azymucie 224°        | 2,0              | 0,8               | 1,1                                | 0,04                                    | 0,003                     | 0,04                                    |
| 12.1                | 52.18411                               | 22.77997 | GKP; na azymucie 226°        | 2,0              | 1,3               | 1,8                                | 0,06                                    | 0,005                     | 0,06                                    |
| 12.2                | 52.18397                               | 22.77978 | GKP; na azymucie 226°        | 2,0              | 1,1               | 1,5                                | 0,05                                    | 0,004                     | 0,05                                    |

<sup>1)</sup> Za wynik badania przyjmuje się wartość wyznaczoną jako maksymalny chwilowy wynik pomiarów powiększony o rozszerzoną niepewność pomiaru U dla współczynnika rozszerzenia k=2

Objaśnienia:

GKP – Główny Kierunek Pomiarowy

Tabela nr 8 cd.

|                        | Lokalizacja pionu / punktu pomiarowego |          |                                            |                     |                      |                                          |                                               |                                 |                                                  |
|------------------------|----------------------------------------|----------|--------------------------------------------|---------------------|----------------------|------------------------------------------|-----------------------------------------------|---------------------------------|--------------------------------------------------|
| Nr<br>pionu/<br>punktu | LAT                                    | LON      | Opis                                       | Wysokość<br>pomiaru | Wartość<br>zmierzona | Wynik<br>badania<br>pola-E <sup>*)</sup> | Wskaźnik<br>poziomu<br>emisji WM <sub>E</sub> | Wartość<br>wyznaczona<br>pola-H | Wskaźnik<br>poziomu<br>emisji<br>WM <sub>H</sub> |
|                        |                                        |          |                                            | [m]                 | [V/m]                | [V/m]                                    |                                               | [A/m]                           |                                                  |
| 1                      | 2                                      | 3        | 4                                          | 5                   | 6                    | 7                                        | 8                                             | 9                               | 10                                               |
| 12.3                   | 52.18386                               | 22.77955 | GKP; na azymucie 226°                      | 2,0                 | 1,1                  | 1,5                                      | 0,05                                          | 0,004                           | 0,05                                             |
| 12.4                   | 52.18372                               | 22.77933 | GKP; na azymucie 226°                      | 2,0                 | 1,0                  | 1,4                                      | 0,05                                          | 0,004                           | 0,05                                             |
| 12.5                   | 52.18361                               | 22.77914 | GKP; na azymucie 226°                      | 2,0                 | 0,9                  | 1,2                                      | 0,04                                          | 0,003                           | 0,04                                             |
| 12.6                   | 52.18347                               | 22.77892 | GKP; na azymucie 226°                      | 2,0                 | 0,9                  | 1,2                                      | 0,04                                          | 0,003                           | 0,04                                             |
| 12.7                   | 52.18336                               | 22.77872 | GKP; na azymucie 226°                      | 2,0                 | 1,0                  | 1,4                                      | 0,05                                          | 0,004                           | 0,05                                             |
| 12.8                   | 52.18322                               | 22.77850 | GKP; na azymucie 226°                      | 2,0                 | 1,0                  | 1,4                                      | 0,05                                          | 0,004                           | 0,05                                             |
| 12.9                   | 52.18311                               | 22.77828 | GKP; na azymucie 226°                      | 2,0                 | 0,9                  | 1,2                                      | 0,04                                          | 0,003                           | 0,04                                             |
| 12.10                  | 52.18297                               | 22.77808 | GKP; na azymucie 226°                      | 2,0                 | 0,9                  | 1,2                                      | 0,04                                          | 0,003                           | 0,04                                             |
| 12.11                  | 52.18286                               | 22.77786 | GKP; na azymucie 226°                      | 2,0                 | 0,8                  | 1,1                                      | 0,04                                          | 0,003                           | 0,04                                             |
| 12.12                  | 52.18272                               | 22.77767 | GKP; na azymucie 226°                      | 2,0                 | 0,8                  | 1,1                                      | 0,04                                          | 0,003                           | 0,04                                             |
| 12.13                  | 52.18261                               | 22.77744 | GKP; na azymucie 226°                      | 2,0                 | 0,8                  | 1,1                                      | 0,04                                          | 0,003                           | 0,04                                             |
| 12.14                  | 52.18247                               | 22.77722 | GKP; na azymucie 226°                      | 2,0                 | 0,9                  | 1,2                                      | 0,04                                          | 0,003                           | 0,04                                             |
| 12.15                  | 52.18236                               | 22.77703 | GKP; na azymucie 226°                      | 2,0                 | 0,9                  | 1,2                                      | 0,04                                          | 0,003                           | 0,04                                             |
| 12.16                  | 52.18222                               | 22.77681 | GKP; na azymucie 226°                      | 2,0                 | 0,8                  | 1,1                                      | 0,04                                          | 0,003                           | 0,04                                             |
| 12.17                  | 52.18211                               | 22.77661 | GKP; na azymucie 226°                      | 2,0                 | 0,9                  | 1,2                                      | 0,04                                          | 0,003                           | 0,04                                             |
| 12.18                  | 52.18197                               | 22.77639 | GKP; na azymucie 226°                      | 2,0                 | 1,0                  | 1,4                                      | 0,05                                          | 0,004                           | 0,05                                             |
| 12.19                  | 52.18186                               | 22.77617 | GKP; na azymucie 226°                      | 2,0                 | 1,0                  | 1,4                                      | 0,05                                          | 0,004                           | 0,05                                             |
| 12.20                  | 52.18172                               | 22.77597 | GKP; na azymucie 226°                      | 2,0                 | 0,9                  | 1,2                                      | 0,04                                          | 0,003                           | 0,04                                             |
| 12.21                  | 52.18161                               | 22.77575 | GKP; na azymucie 226°                      | 2,0                 | 0,9                  | 1,2                                      | 0,04                                          | 0,003                           | 0,04                                             |
| 12.22                  | 52.18147                               | 22.77555 | GKP; na azymucie 226°                      | 2,0                 | 0,8                  | 1,1                                      | 0,04                                          | 0,003                           | 0,04                                             |
| 12.23                  | 52.18136                               | 22.77533 | GKP; na azymucie 226°                      | 2,0                 | 0,8                  | 1,1                                      | 0,04                                          | 0,003                           | 0,04                                             |
| 12.24                  | 52.18122                               | 22.77514 | GKP; na azymucie 226°                      | 2,0                 | 0,8                  | 1,1                                      | 0,04                                          | 0,003                           | 0,04                                             |
| 12.25                  | 52.18111                               | 22.77494 | GKP; na azymucie 226°                      | 2,0                 | 0,8                  | 1,1                                      | 0,04                                          | 0,003                           | 0,04                                             |
| 13.1                   | 52.18564                               | 22.78222 | PKP; na azymucie 250° -1m<br>od ogrodzenia | 2,0                 | 1,4                  | 1,9                                      | 0,07                                          | 0,005                           | 0,07                                             |
| 13.2                   | 52.18559                               | 22.78194 | PKP; na azymucie 250°                      | 2,0                 | 1,4                  | 1,9                                      | 0,07                                          | 0,005                           | 0,07                                             |
| 13.3                   | 52.18553                               | 22.78167 | PKP; na azymucie 250°                      | 2,0                 | 1,4                  | 1,9                                      | 0,07                                          | 0,005                           | 0,07                                             |
| 13.4                   | 52.18547                               | 22.78139 | PKP; na azymucie 250°                      | 2,0                 | 1,3                  | 1,8                                      | 0,06                                          | 0,005                           | 0,06                                             |

<sup>\*)</sup> Za wynik badania przyjmuje się wartość wyznaczoną jako maksymalny chwilowy wynik pomiarów powiększony o rozszerzoną niepewność pomiaru U dla współczynnika rozszerzenia k=2

Objaśnienia:

GKP – Główny Kierunek Pomiarowy

PKP – Pomocniczy Kierunek Pomiarowy



Tabela nr 8 cd.

| Nr pionu/<br>punktu | Lokalizacja pionu / punktu pomiarowego |          |                       | Wysokość pomiaru | Wartość zmierzona | Wynik badania pola-E <sup>1)</sup> | Wskaźnik poziomu emisji WM <sub>E</sub> | Wartość wyznaczona pola-H | Wskaźnik poziomu emisji WM <sub>H</sub> |
|---------------------|----------------------------------------|----------|-----------------------|------------------|-------------------|------------------------------------|-----------------------------------------|---------------------------|-----------------------------------------|
|                     | LAT                                    | LON      | Opis                  | [m]              | [V/m]             | [V/m]                              |                                         | [A/m]                     |                                         |
| 1                   | 2                                      | 3        | 4                     | 5                | 6                 | 7                                  | 8                                       | 9                         | 10                                      |
| 13.5                | 52.18539                               | 22.78111 | PKP; na azymucie 250° | 2,0              | 1,3               | 1,8                                | 0,06                                    | 0,005                     | 0,06                                    |
| 13.6                | 52.18533                               | 22.78083 | PKP; na azymucie 250° | 2,0              | 1,2               | 1,6                                | 0,06                                    | 0,004                     | 0,06                                    |
| 13.7                | 52.18528                               | 22.78056 | PKP; na azymucie 250° | 2,0              | 1,3               | 1,8                                | 0,06                                    | 0,005                     | 0,06                                    |
| 13.8                | 52.18522                               | 22.78028 | PKP; na azymucie 250° | 2,0              | 1,3               | 1,8                                | 0,06                                    | 0,005                     | 0,06                                    |
| 13.9                | 52.18517                               | 22.78000 | PKP; na azymucie 250° | 2,0              | 1,4               | 1,9                                | 0,07                                    | 0,005                     | 0,07                                    |
| 13.10               | 52.18509                               | 22.77972 | PKP; na azymucie 250° | 2,0              | 1,5               | 2,0                                | 0,07                                    | 0,005                     | 0,07                                    |
| 13.11               | 52.18503                               | 22.77944 | PKP; na azymucie 250° | 2,0              | 1,5               | 2,0                                | 0,07                                    | 0,005                     | 0,07                                    |
| 13.12               | 52.18497                               | 22.77919 | PKP; na azymucie 250° | 2,0              | 1,4               | 1,9                                | 0,07                                    | 0,005                     | 0,07                                    |
| 13.13               | 52.18492                               | 22.77892 | PKP; na azymucie 250° | 2,0              | 1,3               | 1,8                                | 0,06                                    | 0,005                     | 0,06                                    |
| 13.14               | 52.18486                               | 22.77864 | PKP; na azymucie 250° | 2,0              | 1,3               | 1,8                                | 0,06                                    | 0,005                     | 0,06                                    |
| 13.15               | 52.18478                               | 22.77836 | PKP; na azymucie 250° | 2,0              | 1,2               | 1,6                                | 0,06                                    | 0,004                     | 0,06                                    |
| 13.16               | 52.18472                               | 22.77808 | PKP; na azymucie 250° | 2,0              | 1,0               | 1,4                                | 0,05                                    | 0,004                     | 0,05                                    |
| 13.17               | 52.18467                               | 22.77781 | PKP; na azymucie 250° | 2,0              | 1,0               | 1,4                                | 0,05                                    | 0,004                     | 0,05                                    |
| 13.18               | 52.18461                               | 22.77753 | PKP; na azymucie 250° | 2,0              | 1,0               | 1,4                                | 0,05                                    | 0,004                     | 0,05                                    |
| 13.19               | 52.18453                               | 22.77725 | PKP; na azymucie 250° | 2,0              | 0,9               | 1,2                                | 0,04                                    | 0,003                     | 0,04                                    |
| 13.20               | 52.18447                               | 22.77697 | PKP; na azymucie 250° | 2,0              | 0,9               | 1,2                                | 0,04                                    | 0,003                     | 0,04                                    |
| 13.21               | 52.18442                               | 22.77669 | PKP; na azymucie 250° | 2,0              | 0,8               | 1,1                                | 0,04                                    | 0,003                     | 0,04                                    |
| 13.22               | 52.18436                               | 22.77642 | PKP; na azymucie 250° | 2,0              | 0,8               | 1,1                                | 0,04                                    | 0,003                     | 0,04                                    |
| 13.23               | 52.18431                               | 22.77614 | PKP; na azymucie 250° | 2,0              | 0,9               | 1,2                                | 0,04                                    | 0,003                     | 0,04                                    |
| 13.24               | 52.18422                               | 22.77586 | PKP; na azymucie 250° | 2,0              | 1,1               | 1,5                                | 0,05                                    | 0,004                     | 0,05                                    |
| 13.25               | 52.18417                               | 22.77561 | PKP; na azymucie 250° | 2,0              | 1,0               | 1,4                                | 0,05                                    | 0,004                     | 0,05                                    |
| 13.26               | 52.18411                               | 22.77533 | PKP; na azymucie 250° | 2,0              | 1,0               | 1,4                                | 0,05                                    | 0,004                     | 0,05                                    |
| 13.27               | 52.18406                               | 22.77505 | PKP; na azymucie 250° | 2,0              | 1,0               | 1,4                                | 0,05                                    | 0,004                     | 0,05                                    |
| 13.28               | 52.18400                               | 22.77478 | PKP; na azymucie 250° | 2,0              | 1,2               | 1,6                                | 0,06                                    | 0,004                     | 0,06                                    |
| 13.29               | 52.18392                               | 22.77450 | PKP; na azymucie 250° | 2,0              | 1,2               | 1,6                                | 0,06                                    | 0,004                     | 0,06                                    |
| 13.30               | 52.18386                               | 22.77422 | PKP; na azymucie 250° | 2,0              | 1,2               | 1,6                                | 0,06                                    | 0,004                     | 0,06                                    |
| 13.31               | 52.18381                               | 22.77394 | PKP; na azymucie 250° | 2,0              | 1,3               | 1,8                                | 0,06                                    | 0,005                     | 0,06                                    |
| 13.32               | 52.18375                               | 22.77367 | PKP; na azymucie 250° | 2,0              | 1,2               | 1,6                                | 0,06                                    | 0,004                     | 0,06                                    |

<sup>1)</sup> Za wynik badania przyjmuje się wartość wyznaczoną jako maksymalny chwilowy wynik pomiarów powiększony o rozszerzoną niepewność pomiaru U dla współczynnika rozszerzenia k=2

Objaśnienia:

PKP – Pomocniczy Kierunek Pomiarowy

Tabela nr 8 cd.

| Lokalizacja pionu / punktu pomiarowego |          |          |                                         | Wysokość pomiaru | Wartość zmierzona | Wynik badania pola-E <sup>1)</sup> | Wskaźnik poziomu emisji WM <sub>E</sub> | Wartość wyznaczona pola-H | Wskaźnik poziomu emisji WM <sub>H</sub> |
|----------------------------------------|----------|----------|-----------------------------------------|------------------|-------------------|------------------------------------|-----------------------------------------|---------------------------|-----------------------------------------|
| Nr pionu/ punktu                       | LAT      | LON      | Opis                                    |                  |                   |                                    |                                         |                           |                                         |
| 1                                      | 2        | 3        | 4                                       | [m]              | [V/m]             | [V/m]                              | 8                                       | [A/m]                     | 10                                      |
| 13.33                                  | 52.18367 | 22.77339 | PKP; na azymucie 250°                   | 2,0              | 1,1               | 1,5                                | 0,05                                    | 0,004                     | 0,05                                    |
| 13.34                                  | 52.18361 | 22.77311 | PKP; na azymucie 250°                   | 2,0              | 1,0               | 1,4                                | 0,05                                    | 0,004                     | 0,05                                    |
| 13.35                                  | 52.18356 | 22.77283 | PKP; na azymucie 250°                   | 2,0              | 1,0               | 1,4                                | 0,05                                    | 0,004                     | 0,05                                    |
| 13.36                                  | 52.18350 | 22.77255 | PKP; na azymucie 250°                   | 2,0              | 0,9               | 1,2                                | 0,04                                    | 0,003                     | 0,04                                    |
| 14.1                                   | 52.18589 | 22.78192 | GKP; na azymucie 280° -1m od ogrodzenia | 2,0              | 1,3               | 1,8                                | 0,06                                    | 0,005                     | 0,06                                    |
| 14.2                                   | 52.18592 | 22.78161 | GKP; na azymucie 280°                   | 2,0              | 1,3               | 1,8                                | 0,06                                    | 0,005                     | 0,06                                    |
| 14.3                                   | 52.18594 | 22.78133 | GKP; na azymucie 280°                   | 2,0              | 1,3               | 1,8                                | 0,06                                    | 0,005                     | 0,06                                    |
| 14.4                                   | 52.18597 | 22.78106 | GKP; na azymucie 280°                   | 2,0              | 1,4               | 1,9                                | 0,07                                    | 0,005                     | 0,07                                    |
| 14.5                                   | 52.18600 | 22.78075 | GKP; na azymucie 280°                   | 2,0              | 1,4               | 1,9                                | 0,07                                    | 0,005                     | 0,07                                    |
| 14.6                                   | 52.18603 | 22.78047 | GKP; na azymucie 280°                   | 2,0              | 1,3               | 1,8                                | 0,06                                    | 0,005                     | 0,06                                    |
| 14.7                                   | 52.18606 | 22.78017 | GKP; na azymucie 280°                   | 2,0              | 1,3               | 1,8                                | 0,06                                    | 0,005                     | 0,06                                    |
| 14.8                                   | 52.18608 | 22.77989 | GKP; na azymucie 280°                   | 2,0              | 1,4               | 1,9                                | 0,07                                    | 0,005                     | 0,07                                    |
| 14.9                                   | 52.18614 | 22.77961 | GKP; na azymucie 280°                   | 2,0              | 1,4               | 1,9                                | 0,07                                    | 0,005                     | 0,07                                    |
| 14.10                                  | 52.18617 | 22.77930 | GKP; na azymucie 280°                   | 2,0              | 1,5               | 2,0                                | 0,07                                    | 0,005                     | 0,07                                    |
| 14.11                                  | 52.18620 | 22.77903 | GKP; na azymucie 280°                   | 2,0              | 1,6               | 2,2                                | 0,08                                    | 0,006                     | 0,08                                    |
| 14.12                                  | 52.18622 | 22.77872 | GKP; na azymucie 280°                   | 2,0              | 1,6               | 2,2                                | 0,08                                    | 0,006                     | 0,08                                    |
| 14.13                                  | 52.18625 | 22.77844 | GKP; na azymucie 280°                   | 2,0              | 1,6               | 2,2                                | 0,08                                    | 0,006                     | 0,08                                    |
| 14.14                                  | 52.18628 | 22.77817 | GKP; na azymucie 280°                   | 2,0              | 1,4               | 1,9                                | 0,07                                    | 0,005                     | 0,07                                    |
| 14.15                                  | 52.18631 | 22.77786 | GKP; na azymucie 280°                   | 2,0              | 1,5               | 2,0                                | 0,07                                    | 0,005                     | 0,07                                    |
| 14.16                                  | 52.18633 | 22.77758 | GKP; na azymucie 280°                   | 2,0              | 1,4               | 1,9                                | 0,07                                    | 0,005                     | 0,07                                    |
| 14.17                                  | 52.18639 | 22.77728 | GKP; na azymucie 280°                   | 2,0              | 1,3               | 1,8                                | 0,06                                    | 0,005                     | 0,06                                    |
| 14.18                                  | 52.18642 | 22.77700 | GKP; na azymucie 280°                   | 2,0              | 1,3               | 1,8                                | 0,06                                    | 0,005                     | 0,06                                    |
| 14.19                                  | 52.18645 | 22.77672 | GKP; na azymucie 280°                   | 2,0              | 1,3               | 1,8                                | 0,06                                    | 0,005                     | 0,06                                    |
| 14.20                                  | 52.18647 | 22.77642 | GKP; na azymucie 280°                   | 2,0              | 1,3               | 1,8                                | 0,06                                    | 0,005                     | 0,06                                    |
| 14.21                                  | 52.18650 | 22.77614 | GKP; na azymucie 280°                   | 2,0              | 1,2               | 1,6                                | 0,06                                    | 0,004                     | 0,06                                    |
| 14.22                                  | 52.18653 | 22.77583 | GKP; na azymucie 280°                   | 2,0              | 1,2               | 1,6                                | 0,06                                    | 0,004                     | 0,06                                    |
| 14.23                                  | 52.18656 | 22.77555 | GKP; na azymucie 280°                   | 2,0              | 1,1               | 1,5                                | 0,05                                    | 0,004                     | 0,05                                    |

<sup>1)</sup> Za wynik badania przyjmuje się wartość wyznaczoną jako maksymalny chwilowy wynik pomiarów powiększony o rozszerzoną niepewność pomiaru U dla współczynnika rozszerzenia k=2

Objaśnienia:

GKP – Główny Kierunek Pomiarowy

PKP – Pomocniczy Kierunek Pomiarowy

Tabela nr 8 cd.

| Nr pionu/<br>punktu | Lokalizacja pionu / punktu pomiarowego |          |                                                | Wysokość pomiaru | Wartość zmierzona | Wynik badania pola-E <sup>1)</sup> | Wskaźnik poziomu emisji WM <sub>E</sub> | Wartość wyznaczona pola-H | Wskaźnik poziomu emisji WM <sub>H</sub> |
|---------------------|----------------------------------------|----------|------------------------------------------------|------------------|-------------------|------------------------------------|-----------------------------------------|---------------------------|-----------------------------------------|
|                     | LAT                                    | LON      | Opis                                           | [m]              | [V/m]             | [V/m]                              |                                         | [A/m]                     |                                         |
| 1                   | 2                                      | 3        | 4                                              | 5                | 6                 | 7                                  | 8                                       | 9                         | 10                                      |
| 14.24               | 52.18658                               | 22.77528 | GKP; na azymucie 280°                          | 2,0              | 1,2               | 1,6                                | 0,06                                    | 0,004                     | 0,06                                    |
| 14.25               | 52.18664                               | 22.77497 | GKP; na azymucie 280°                          | 2,0              | 1,3               | 1,8                                | 0,06                                    | 0,005                     | 0,06                                    |
| 14.26               | 52.18667                               | 22.77469 | GKP; na azymucie 280°                          | 2,0              | 1,3               | 1,8                                | 0,06                                    | 0,005                     | 0,06                                    |
| 14.27               | 52.18670                               | 22.77439 | GKP; na azymucie 280°                          | 2,0              | 1,2               | 1,6                                | 0,06                                    | 0,004                     | 0,06                                    |
| 14.28               | 52.18672                               | 22.77411 | GKP; na azymucie 280°                          | 2,0              | 1,2               | 1,6                                | 0,06                                    | 0,004                     | 0,06                                    |
| 14.29               | 52.18675                               | 22.77383 | GKP; na azymucie 280°                          | 2,0              | 1,1               | 1,5                                | 0,05                                    | 0,004                     | 0,05                                    |
| 14.30               | 52.18678                               | 22.77353 | GKP; na azymucie 280°                          | 2,0              | 1,1               | 1,5                                | 0,05                                    | 0,004                     | 0,05                                    |
| 14.31               | 52.18681                               | 22.77325 | GKP; na azymucie 280°                          | 2,0              | 1,0               | 1,4                                | 0,05                                    | 0,004                     | 0,05                                    |
| 14.32               | 52.18684                               | 22.77294 | GKP; na azymucie 280°                          | 2,0              | 1,0               | 1,4                                | 0,05                                    | 0,004                     | 0,05                                    |
| 14.33               | 52.18689                               | 22.77267 | GKP; na azymucie 280°                          | 2,0              | 1,0               | 1,4                                | 0,05                                    | 0,004                     | 0,05                                    |
| 14.34               | 52.18692                               | 22.77239 | GKP; na azymucie 280°                          | 2,0              | 0,9               | 1,2                                | 0,04                                    | 0,003                     | 0,04                                    |
| 14.35               | 52.18695                               | 22.77208 | GKP; na azymucie 280°                          | 2,0              | 0,9               | 1,2                                | 0,04                                    | 0,003                     | 0,04                                    |
| 15.1                | 52.18597                               | 22.78194 | GKP; na azymucie 290° i 293° -1m od ogrodzenia | 2,0              | 1,3               | 1,8                                | 0,06                                    | 0,005                     | 0,06                                    |
| 15.2                | 52.18603                               | 22.78167 | GKP; na azymucie 290° i 293°                   | 2,0              | 1,5               | 2,0                                | 0,07                                    | 0,005                     | 0,07                                    |
| 15.3                | 52.18608                               | 22.78139 | GKP; na azymucie 290° i 293°                   | 2,0              | 1,5               | 2,0                                | 0,07                                    | 0,005                     | 0,07                                    |
| 15.4                | 52.18617                               | 22.78111 | GKP; na azymucie 290° i 293°                   | 2,0              | 1,4               | 1,9                                | 0,07                                    | 0,005                     | 0,07                                    |
| 15.5                | 52.18622                               | 22.78086 | GKP; na azymucie 290° i 293°                   | 2,0              | 1,4               | 1,9                                | 0,07                                    | 0,005                     | 0,07                                    |
| 15.6                | 52.18628                               | 22.78058 | GKP; na azymucie 290°                          | 2,0              | 1,3               | 1,8                                | 0,06                                    | 0,005                     | 0,06                                    |
| 15.7                | 52.18633                               | 22.78031 | GKP; na azymucie 290°                          | 2,0              | 1,3               | 1,8                                | 0,06                                    | 0,005                     | 0,06                                    |
| 15.8                | 52.18639                               | 22.78003 | GKP; na azymucie 290°                          | 2,0              | 1,3               | 1,8                                | 0,06                                    | 0,005                     | 0,06                                    |
| 15.9                | 52.18647                               | 22.77975 | GKP; na azymucie 290°                          | 2,0              | 1,4               | 1,9                                | 0,07                                    | 0,005                     | 0,07                                    |
| 15.10               | 52.18653                               | 22.77947 | GKP; na azymucie 290°                          | 2,0              | 1,7               | 2,3                                | 0,08                                    | 0,006                     | 0,08                                    |
| 15.11               | 52.18658                               | 22.77919 | GKP; na azymucie 290°                          | 2,0              | 1,5               | 2,0                                | 0,07                                    | 0,005                     | 0,07                                    |
| 15.12               | 52.18664                               | 22.77892 | GKP; na azymucie 290°                          | 2,0              | 1,6               | 2,2                                | 0,08                                    | 0,006                     | 0,08                                    |
| 15.13               | 52.18672                               | 22.77864 | GKP; na azymucie 290°                          | 2,0              | 1,5               | 2,0                                | 0,07                                    | 0,005                     | 0,07                                    |
| 15.14               | 52.18678                               | 22.77836 | GKP; na azymucie 290°                          | 2,0              | 1,3               | 1,8                                | 0,06                                    | 0,005                     | 0,06                                    |
| 15.15               | 52.18684                               | 22.77808 | GKP; na azymucie 290°                          | 2,0              | 1,3               | 1,8                                | 0,06                                    | 0,005                     | 0,06                                    |
| 15.16               | 52.18689                               | 22.77781 | GKP; na azymucie 290°                          | 2,0              | 1,3               | 1,8                                | 0,06                                    | 0,005                     | 0,06                                    |

<sup>1)</sup> Za wynik badania przyjmuje się wartość wyznaczoną jako maksymalny chwilowy wynik pomiarów powiększony o rozszerzoną niepewność pomiaru U dla współczynnika rozszerzenia k=2

Objaśnienia:

GKP – Główny Kierunek Pomiarowy

Tabela nr 8 cd.

| Nr pionu/<br>punktu | Lokalizacja pionu / punktu pomiarowego |          |                       | Wysokość pomiaru | Wartość zmierzona | Wynik badania pola-E <sup>*)</sup> | Wskaźnik poziomu emisji WM <sub>E</sub> | Wartość wyznaczona pola-H | Wskaźnik poziomu emisji WM <sub>H</sub> |
|---------------------|----------------------------------------|----------|-----------------------|------------------|-------------------|------------------------------------|-----------------------------------------|---------------------------|-----------------------------------------|
|                     | LAT                                    | LON      | Opis                  |                  |                   |                                    |                                         |                           |                                         |
|                     |                                        |          |                       | [m]              | [V/m]             | [V/m]                              |                                         | [A/m]                     |                                         |
| 1                   | 2                                      | 3        | 4                     | 5                | 6                 | 7                                  | 8                                       | 9                         | 10                                      |
| 15.17               | 52.18695                               | 22.77753 | GKP; na azymucie 290° | 2,0              | 1,4               | 1,9                                | 0,07                                    | 0,005                     | 0,07                                    |
| 15.18               | 52.18703                               | 22.77728 | GKP; na azymucie 290° | 2,0              | 1,4               | 1,9                                | 0,07                                    | 0,005                     | 0,07                                    |
| 15.19               | 52.18708                               | 22.77700 | GKP; na azymucie 290° | 2,0              | 1,3               | 1,8                                | 0,06                                    | 0,005                     | 0,06                                    |
| 15.20               | 52.18714                               | 22.77672 | GKP; na azymucie 290° | 2,0              | 1,4               | 1,9                                | 0,07                                    | 0,005                     | 0,07                                    |
| 15.21               | 52.18719                               | 22.77644 | GKP; na azymucie 290° | 2,0              | 1,3               | 1,8                                | 0,06                                    | 0,005                     | 0,06                                    |
| 15.22               | 52.18725                               | 22.77617 | GKP; na azymucie 290° | 2,0              | 1,2               | 1,6                                | 0,06                                    | 0,004                     | 0,06                                    |
| 15.23               | 52.18734                               | 22.77589 | GKP; na azymucie 290° | 2,0              | 1,2               | 1,6                                | 0,06                                    | 0,004                     | 0,06                                    |
| 15.24               | 52.18739                               | 22.77561 | GKP; na azymucie 290° | 2,0              | 1,2               | 1,6                                | 0,06                                    | 0,004                     | 0,06                                    |
| 15.25               | 52.18745                               | 22.77533 | GKP; na azymucie 290° | 2,0              | 1,1               | 1,5                                | 0,05                                    | 0,004                     | 0,05                                    |
| 15.26               | 52.18750                               | 22.77505 | GKP; na azymucie 290° | 2,0              | 1,1               | 1,5                                | 0,05                                    | 0,004                     | 0,05                                    |
| 15.27               | 52.18758                               | 22.77478 | GKP; na azymucie 290° | 2,0              | 1,0               | 1,4                                | 0,05                                    | 0,004                     | 0,05                                    |
| 15.28               | 52.18764                               | 22.77450 | GKP; na azymucie 290° | 2,0              | 1,0               | 1,4                                | 0,05                                    | 0,004                     | 0,05                                    |
| 15.29               | 52.18769                               | 22.77422 | GKP; na azymucie 290° | 2,0              | 0,9               | 1,2                                | 0,04                                    | 0,003                     | 0,04                                    |
| 15.30               | 52.18775                               | 22.77394 | GKP; na azymucie 290° | 2,0              | 0,9               | 1,2                                | 0,04                                    | 0,003                     | 0,04                                    |
| 15.31               | 52.18781                               | 22.77369 | GKP; na azymucie 290° | 2,0              | 1,0               | 1,4                                | 0,05                                    | 0,004                     | 0,05                                    |
| 15.32               | 52.18789                               | 22.77342 | GKP; na azymucie 290° | 2,0              | 1,1               | 1,5                                | 0,05                                    | 0,004                     | 0,05                                    |
| 15.33               | 52.18795                               | 22.77314 | GKP; na azymucie 290° | 2,0              | 1,0               | 1,4                                | 0,05                                    | 0,004                     | 0,05                                    |
| 15.34               | 52.18800                               | 22.77286 | GKP; na azymucie 290° | 2,0              | 0,9               | 1,2                                | 0,04                                    | 0,003                     | 0,04                                    |
| 15.35               | 52.18806                               | 22.77258 | GKP; na azymucie 290° | 2,0              | 0,8               | 1,1                                | 0,04                                    | 0,003                     | 0,04                                    |
| 16.1                | 52.18636                               | 22.78061 | GKP; na azymucie 293° | 2,0              | 1,3               | 1,8                                | 0,06                                    | 0,005                     | 0,06                                    |
| 16.2                | 52.18642                               | 22.78036 | GKP; na azymucie 293° | 2,0              | 1,3               | 1,8                                | 0,06                                    | 0,005                     | 0,06                                    |
| 16.3                | 52.18650                               | 22.78008 | GKP; na azymucie 293° | 2,0              | 1,4               | 1,9                                | 0,07                                    | 0,005                     | 0,07                                    |
| 16.4                | 52.18656                               | 22.77981 | GKP; na azymucie 293° | 2,0              | 1,6               | 2,2                                | 0,08                                    | 0,006                     | 0,08                                    |
| 16.5                | 52.18664                               | 22.77953 | GKP; na azymucie 293° | 2,0              | 1,8               | 2,4                                | 0,09                                    | 0,006                     | 0,09                                    |
| 16.6                | 52.18670                               | 22.77928 | GKP; na azymucie 293° | 2,0              | 1,7               | 2,3                                | 0,08                                    | 0,006                     | 0,08                                    |
| 16.7                | 52.18678                               | 22.77900 | GKP; na azymucie 293° | 2,0              | 1,6               | 2,2                                | 0,08                                    | 0,006                     | 0,08                                    |
| 16.8                | 52.18684                               | 22.77872 | GKP; na azymucie 293° | 2,0              | 1,4               | 1,9                                | 0,07                                    | 0,005                     | 0,07                                    |
| 16.9                | 52.18692                               | 22.77844 | GKP; na azymucie 293° | 2,0              | 1,4               | 1,9                                | 0,07                                    | 0,005                     | 0,07                                    |

<sup>\*)</sup> Za wynik badania przyjmuje się wartość wyznaczoną jako maksymalny chwilowy wynik pomiarów powiększony o rozszerzoną niepewność pomiaru U dla współczynnika rozszerzenia k=2

Objaśnienia:

GKP – Główny Kierunek Pomiarowy

Tabela nr 8 cd.

| Nr pionu/<br>punktu | Lokalizacja pionu / punktu pomiarowego |          |                                         | Wysokość pomiaru | Wartość zmierzona | Wynik badania pola-E <sup>*)</sup> | Wskaźnik poziomu emisji WM <sub>E</sub> | Wartość wyznaczona pola-H | Wskaźnik poziomu emisji WM <sub>H</sub> |
|---------------------|----------------------------------------|----------|-----------------------------------------|------------------|-------------------|------------------------------------|-----------------------------------------|---------------------------|-----------------------------------------|
|                     | LAT                                    | LON      | Opis                                    |                  |                   |                                    |                                         |                           |                                         |
| 1                   | 2                                      | 3        | 4                                       | 5                | 6                 | 7                                  | 8                                       | 9                         | 10                                      |
| 16.10               | 52.18697                               | 22.77819 | GKP; na azymucie 293°                   | 2,0              | 1,3               | 1,8                                | 0,06                                    | 0,005                     | 0,06                                    |
| 16.11               | 52.18706                               | 22.77792 | GKP; na azymucie 293°                   | 2,0              | 1,3               | 1,8                                | 0,06                                    | 0,005                     | 0,06                                    |
| 16.12               | 52.18711                               | 22.77764 | GKP; na azymucie 293°                   | 2,0              | 1,3               | 1,8                                | 0,06                                    | 0,005                     | 0,06                                    |
| 16.13               | 52.18719                               | 22.77739 | GKP; na azymucie 293°                   | 2,0              | 1,2               | 1,6                                | 0,06                                    | 0,004                     | 0,06                                    |
| 16.14               | 52.18725                               | 22.77711 | GKP; na azymucie 293°                   | 2,0              | 1,2               | 1,6                                | 0,06                                    | 0,004                     | 0,06                                    |
| 16.15               | 52.18734                               | 22.77683 | GKP; na azymucie 293°                   | 2,0              | 1,2               | 1,6                                | 0,06                                    | 0,004                     | 0,06                                    |
| 16.16               | 52.18742                               | 22.77656 | GKP; na azymucie 293°                   | 2,0              | 1,1               | 1,5                                | 0,05                                    | 0,004                     | 0,05                                    |
| 16.17               | 52.18747                               | 22.77631 | GKP; na azymucie 293°                   | 2,0              | 1,1               | 1,5                                | 0,05                                    | 0,004                     | 0,05                                    |
| 16.18               | 52.18756                               | 22.77603 | GKP; na azymucie 293°                   | 2,0              | 1,2               | 1,6                                | 0,06                                    | 0,004                     | 0,06                                    |
| 16.19               | 52.18761                               | 22.77575 | GKP; na azymucie 293°                   | 2,0              | 1,2               | 1,6                                | 0,06                                    | 0,004                     | 0,06                                    |
| 16.20               | 52.18769                               | 22.77550 | GKP; na azymucie 293°                   | 2,0              | 1,3               | 1,8                                | 0,06                                    | 0,005                     | 0,06                                    |
| 16.21               | 52.18775                               | 22.77522 | GKP; na azymucie 293°                   | 2,0              | 1,3               | 1,8                                | 0,06                                    | 0,005                     | 0,06                                    |
| 16.22               | 52.18784                               | 22.77494 | GKP; na azymucie 293°                   | 2,0              | 1,1               | 1,5                                | 0,05                                    | 0,004                     | 0,05                                    |
| 16.23               | 52.18789                               | 22.77467 | GKP; na azymucie 293°                   | 2,0              | 1,3               | 1,8                                | 0,06                                    | 0,005                     | 0,06                                    |
| 16.24               | 52.18797                               | 22.77442 | GKP; na azymucie 293°                   | 2,0              | 1,3               | 1,8                                | 0,06                                    | 0,005                     | 0,06                                    |
| 16.25               | 52.18803                               | 22.77414 | GKP; na azymucie 293°                   | 2,0              | 1,2               | 1,6                                | 0,06                                    | 0,004                     | 0,06                                    |
| 16.26               | 52.18811                               | 22.77386 | GKP; na azymucie 293°                   | 2,0              | 1,2               | 1,6                                | 0,06                                    | 0,004                     | 0,06                                    |
| 16.27               | 52.18817                               | 22.77358 | GKP; na azymucie 293°                   | 2,0              | 1,4               | 1,9                                | 0,07                                    | 0,005                     | 0,07                                    |
| 16.28               | 52.18825                               | 22.77333 | GKP; na azymucie 293°                   | 2,0              | 1,2               | 1,6                                | 0,06                                    | 0,004                     | 0,06                                    |
| 16.29               | 52.18830                               | 22.77306 | GKP; na azymucie 293°                   | 2,0              | 1,1               | 1,5                                | 0,05                                    | 0,004                     | 0,05                                    |
| 16.30               | 52.18839                               | 22.77278 | GKP; na azymucie 293°                   | 2,0              | 1,0               | 1,4                                | 0,05                                    | 0,004                     | 0,05                                    |
| 17.1                | 52.18631                               | 22.78208 | PKP; na azymucie 320° -1m od ogrodzenia | 2,0              | 1,5               | 2,0                                | 0,07                                    | 0,005                     | 0,07                                    |
| 17.2                | 52.18645                               | 22.78189 | PKP; na azymucie 320°                   | 2,0              | 1,5               | 2,0                                | 0,07                                    | 0,005                     | 0,07                                    |
| 17.3                | 52.18658                               | 22.78169 | PKP; na azymucie 320°                   | 2,0              | 1,5               | 2,0                                | 0,07                                    | 0,005                     | 0,07                                    |
| 17.4                | 52.18672                               | 22.78150 | PKP; na azymucie 320°                   | 2,0              | 1,6               | 2,2                                | 0,08                                    | 0,006                     | 0,08                                    |
| 17.5                | 52.18686                               | 22.78131 | PKP; na azymucie 320°                   | 2,0              | 1,6               | 2,2                                | 0,08                                    | 0,006                     | 0,08                                    |
| 17.6                | 52.18700                               | 22.78114 | PKP; na azymucie 320°                   | 2,0              | 1,6               | 2,2                                | 0,08                                    | 0,006                     | 0,08                                    |

<sup>\*)</sup> Za wynik badania przyjmuje się wartość wyznaczoną jako maksymalny chwilowy wynik pomiarów powiększony o rozszerzoną niepewność pomiaru U dla współczynnika rozszerzenia k=2

Objaśnienia:

GKP – Główny Kierunek Pomiarowy

PKP – Pomocniczy Kierunek Pomiarowy

Tabela nr 8 cd.

|                        | Lokalizacja pionu / punktu pomiarowego |          |                       |                     |                      |                                          |                                               |                                 |                                                  |
|------------------------|----------------------------------------|----------|-----------------------|---------------------|----------------------|------------------------------------------|-----------------------------------------------|---------------------------------|--------------------------------------------------|
| Nr<br>pionu/<br>punktu | LAT                                    | LON      | Opis                  | Wysokość<br>pomiaru | Wartość<br>zmierzona | Wynik<br>badania<br>pola-E <sup>*)</sup> | Wskaźnik<br>poziomu<br>emisji WM <sub>E</sub> | Wartość<br>wyznaczona<br>pola-H | Wskaźnik<br>poziomu<br>emisji<br>WM <sub>H</sub> |
|                        |                                        |          |                       | [m]                 | [V/m]                | [V/m]                                    |                                               | [A/m]                           |                                                  |
| 1                      | 2                                      | 3        | 4                     | 5                   | 6                    | 7                                        | 8                                             | 9                               | 10                                               |
| 17.7                   | 52.18714                               | 22.78094 | PKP; na azymucie 320° | 2,0                 | 1,7                  | 2,3                                      | 0,08                                          | 0,006                           | 0,08                                             |
| 17.8                   | 52.18728                               | 22.78075 | PKP; na azymucie 320° | 2,0                 | 1,7                  | 2,3                                      | 0,08                                          | 0,006                           | 0,08                                             |
| 17.9                   | 52.18742                               | 22.78056 | PKP; na azymucie 320° | 2,0                 | 1,7                  | 2,3                                      | 0,08                                          | 0,006                           | 0,08                                             |
| 17.10                  | 52.18756                               | 22.78036 | PKP; na azymucie 320° | 2,0                 | 1,7                  | 2,3                                      | 0,08                                          | 0,006                           | 0,08                                             |
| 17.11                  | 52.18769                               | 22.78019 | PKP; na azymucie 320° | 2,0                 | 2,0                  | 2,7                                      | 0,10                                          | 0,007                           | 0,10                                             |
| 17.12                  | 52.18784                               | 22.78000 | PKP; na azymucie 320° | 2,0                 | 2,0                  | 2,7                                      | 0,10                                          | 0,007                           | 0,10                                             |
| 17.13                  | 52.18797                               | 22.77981 | PKP; na azymucie 320° | 2,0                 | 1,9                  | 2,6                                      | 0,09                                          | 0,007                           | 0,09                                             |
| 17.14                  | 52.18811                               | 22.77961 | PKP; na azymucie 320° | 2,0                 | 1,8                  | 2,4                                      | 0,09                                          | 0,006                           | 0,09                                             |
| 17.15                  | 52.18825                               | 22.77942 | PKP; na azymucie 320° | 2,0                 | 1,9                  | 2,6                                      | 0,09                                          | 0,007                           | 0,09                                             |
| 17.16                  | 52.18839                               | 22.77925 | PKP; na azymucie 320° | 2,0                 | 1,5                  | 2,0                                      | 0,07                                          | 0,005                           | 0,07                                             |
| 17.17                  | 52.18853                               | 22.77905 | PKP; na azymucie 320° | 2,0                 | 1,5                  | 2,0                                      | 0,07                                          | 0,005                           | 0,07                                             |
| 17.18                  | 52.18867                               | 22.77886 | PKP; na azymucie 320° | 2,0                 | 1,6                  | 2,2                                      | 0,08                                          | 0,006                           | 0,08                                             |
| 17.19                  | 52.18881                               | 22.77867 | PKP; na azymucie 320° | 2,0                 | 1,7                  | 2,3                                      | 0,08                                          | 0,006                           | 0,08                                             |
| 17.20                  | 52.18895                               | 22.77850 | PKP; na azymucie 320° | 2,0                 | 1,7                  | 2,3                                      | 0,08                                          | 0,006                           | 0,08                                             |
| 17.21                  | 52.18908                               | 22.77831 | PKP; na azymucie 320° | 2,0                 | 1,7                  | 2,3                                      | 0,08                                          | 0,006                           | 0,08                                             |
| 17.22                  | 52.18922                               | 22.77811 | PKP; na azymucie 320° | 2,0                 | 1,6                  | 2,2                                      | 0,08                                          | 0,006                           | 0,08                                             |
| 17.23                  | 52.18936                               | 22.77792 | PKP; na azymucie 320° | 2,0                 | 1,6                  | 2,2                                      | 0,08                                          | 0,006                           | 0,08                                             |
| 17.24                  | 52.18950                               | 22.77772 | PKP; na azymucie 320° | 2,0                 | 1,4                  | 1,9                                      | 0,07                                          | 0,005                           | 0,07                                             |
| 17.25                  | 52.18964                               | 22.77756 | PKP; na azymucie 320° | 2,0                 | 1,3                  | 1,8                                      | 0,06                                          | 0,005                           | 0,06                                             |
| 17.26                  | 52.18975                               | 22.77736 | PKP; na azymucie 320° | 2,0                 | 1,3                  | 1,8                                      | 0,06                                          | 0,005                           | 0,06                                             |
| 17.27                  | 52.18989                               | 22.77717 | PKP; na azymucie 320° | 2,0                 | 1,3                  | 1,8                                      | 0,06                                          | 0,005                           | 0,06                                             |
| 17.28                  | 52.19003                               | 22.77697 | PKP; na azymucie 320° | 2,0                 | 1,2                  | 1,6                                      | 0,06                                          | 0,004                           | 0,06                                             |
| 17.29                  | 52.19017                               | 22.77678 | PKP; na azymucie 320° | 2,0                 | 1,2                  | 1,6                                      | 0,06                                          | 0,004                           | 0,06                                             |
| 17.30                  | 52.19031                               | 22.77661 | PKP; na azymucie 320° | 2,0                 | 1,2                  | 1,6                                      | 0,06                                          | 0,004                           | 0,06                                             |
| 17.31                  | 52.19044                               | 22.77642 | PKP; na azymucie 320° | 2,0                 | 1,2                  | 1,6                                      | 0,06                                          | 0,004                           | 0,06                                             |
| 17.32                  | 52.19059                               | 22.77622 | PKP; na azymucie 320° | 2,0                 | 1,1                  | 1,5                                      | 0,05                                          | 0,004                           | 0,05                                             |
| 17.33                  | 52.19072                               | 22.77603 | PKP; na azymucie 320° | 2,0                 | 1,1                  | 1,5                                      | 0,05                                          | 0,004                           | 0,05                                             |
| 17.34                  | 52.19086                               | 22.77583 | PKP; na azymucie 320° | 2,0                 | 1,0                  | 1,4                                      | 0,05                                          | 0,004                           | 0,05                                             |

\*) Za wynik badania przyjmuje się wartość wyznaczoną jako maksymalny chwilowy wynik pomiarów powiększony o rozszerzoną niepewność pomiaru U dla współczynnika rozszerzenia k=2

<sup>\*)</sup> Za wynik badania przyjmuje się wartość wyznaczoną jako maksymalny chwilowy wynik pomiarów powiększony o rozszerzoną niepewność pomiaru U dla współczynnika rozszerzenia k=2

Objaśnienia:

PKP – Pomocniczy Kierunek Pomiarowy

Tabela nr 8 cd.

| Nr pionu/<br>punktu | Lokalizacja pionu / punktu pomiarowego |          |                                                | Wysokość pomiaru | Wartość zmierzona | Wynik badania pola-E <sup>*)</sup> | Wskaźnik poziomu emisji WM <sub>E</sub> | Wartość wyznaczona pola-H | Wskaźnik poziomu emisji WM <sub>H</sub> |
|---------------------|----------------------------------------|----------|------------------------------------------------|------------------|-------------------|------------------------------------|-----------------------------------------|---------------------------|-----------------------------------------|
|                     | LAT                                    | LON      | Opis                                           | [m]              | [V/m]             | [V/m]                              |                                         | [A/m]                     |                                         |
| 1                   | 2                                      | 3        | 4                                              | 5                | 6                 | 7                                  | 8                                       | 9                         | 10                                      |
| 17.35               | 52.19092                               | 22.77578 | PKP; na azymucie 320°                          | 2,0              | 1,0               | 1,4                                | 0,05                                    | 0,004                     | 0,05                                    |
| 18.1                | 52.18664                               | 22.78242 | GKP; na azymucie 344° i 345° -1m od ogrodzenia | 2,0              | 1,3               | 1,8                                | 0,06                                    | 0,005                     | 0,06                                    |
| 18.2                | 52.18681                               | 22.78233 | GKP; na azymucie 344° i 345°                   | 2,0              | 1,3               | 1,8                                | 0,06                                    | 0,005                     | 0,06                                    |
| 18.3                | 52.18697                               | 22.78225 | GKP; na azymucie 344° i 345°                   | 2,0              | 1,3               | 1,8                                | 0,06                                    | 0,005                     | 0,06                                    |
| 18.4                | 52.18714                               | 22.78217 | GKP; na azymucie 344° i 345°                   | 2,0              | 1,4               | 1,9                                | 0,07                                    | 0,005                     | 0,07                                    |
| 18.5                | 52.18734                               | 22.78208 | GKP; na azymucie 344° i 345°                   | 2,0              | 1,4               | 1,9                                | 0,07                                    | 0,005                     | 0,07                                    |
| 18.6                | 52.18750                               | 22.78200 | GKP; na azymucie 344° i 345°                   | 2,0              | 1,5               | 2,0                                | 0,07                                    | 0,005                     | 0,07                                    |
| 18.7                | 52.18767                               | 22.78192 | GKP; na azymucie 344° i 345°                   | 2,0              | 1,6               | 2,2                                | 0,08                                    | 0,006                     | 0,08                                    |
| 18.8                | 52.18784                               | 22.78183 | GKP; na azymucie 344° i 345°                   | 2,0              | 1,6               | 2,2                                | 0,08                                    | 0,006                     | 0,08                                    |
| 18.9                | 52.18800                               | 22.78175 | GKP; na azymucie 344° i 345°                   | 2,0              | 1,7               | 2,3                                | 0,08                                    | 0,006                     | 0,08                                    |
| 18.10               | 52.18819                               | 22.78169 | GKP; na azymucie 344° i 345°                   | 2,0              | 1,8               | 2,4                                | 0,09                                    | 0,006                     | 0,09                                    |
| 18.11               | 52.18836                               | 22.78161 | GKP; na azymucie 344° i 345°                   | 2,0              | 1,8               | 2,4                                | 0,09                                    | 0,006                     | 0,09                                    |
| 18.12               | 52.18853                               | 22.78153 | GKP; na azymucie 344° i 345°                   | 2,0              | 1,9               | 2,6                                | 0,09                                    | 0,007                     | 0,09                                    |
| 18.13               | 52.18869                               | 22.78144 | GKP; na azymucie 344° i 345°                   | 2,0              | 1,9               | 2,6                                | 0,09                                    | 0,007                     | 0,09                                    |
| 18.14               | 52.18889                               | 22.78136 | GKP; na azymucie 344° i 345°                   | 2,0              | 2,0               | 2,7                                | 0,10                                    | 0,007                     | 0,10                                    |
| 18.15               | 52.18906                               | 22.78128 | GKP; na azymucie 344° i 345°                   | 2,0              | 2,2               | 3,0                                | 0,11                                    | 0,008                     | 0,11                                    |
| 18.16               | 52.18922                               | 22.78119 | GKP; na azymucie 344° i 345°                   | 2,0              | 2,2               | 3,0                                | 0,11                                    | 0,008                     | 0,11                                    |
| 18.17               | 52.18939                               | 22.78111 | GKP; na azymucie 344° i 345°                   | 2,0              | 2,0               | 2,7                                | 0,10                                    | 0,007                     | 0,10                                    |
| 18.18               | 52.18956                               | 22.78103 | GKP; na azymucie 344° i 345°                   | 2,0              | 1,9               | 2,6                                | 0,09                                    | 0,007                     | 0,09                                    |
| 18.19               | 52.18975                               | 22.78094 | GKP; na azymucie 344° i 345°                   | 2,0              | 1,8               | 2,4                                | 0,09                                    | 0,006                     | 0,09                                    |
| 18.20               | 52.18992                               | 22.78086 | GKP; na azymucie 344°                          | 2,0              | 1,8               | 2,4                                | 0,09                                    | 0,006                     | 0,09                                    |
| 18.21               | 52.19008                               | 22.78081 | GKP; na azymucie 344°                          | 2,0              | 1,7               | 2,3                                | 0,08                                    | 0,006                     | 0,08                                    |
| 18.22               | 52.19025                               | 22.78072 | GKP; na azymucie 344°                          | 2,0              | 1,7               | 2,3                                | 0,08                                    | 0,006                     | 0,08                                    |
| 18.23               | 52.19044                               | 22.78064 | GKP; na azymucie 344°                          | 2,0              | 1,7               | 2,3                                | 0,08                                    | 0,006                     | 0,08                                    |
| 18.24               | 52.19061                               | 22.78056 | GKP; na azymucie 344°                          | 2,0              | 1,8               | 2,4                                | 0,09                                    | 0,006                     | 0,09                                    |
| 18.25               | 52.19078                               | 22.78047 | GKP; na azymucie 344°                          | 2,0              | 1,8               | 2,4                                | 0,09                                    | 0,006                     | 0,09                                    |
| 18.26               | 52.19094                               | 22.78039 | GKP; na azymucie 344°                          | 2,0              | 1,7               | 2,3                                | 0,08                                    | 0,006                     | 0,08                                    |

\*) Za wynik badania przyjmuje się wartość wyznaczoną jako maksymalny chwilowy wynik pomiarów powiększony o rozszerzoną niepewność pomiaru U dla współczynnika rozszerzenia k=2

Objaśnienia:

GKP – Główny Kierunek Pomiarowy

PKP – Pomocniczy Kierunek Pomiarowy



Tabela nr 8 cd.

| Nr pionu/<br>punktu | Lokalizacja pionu / punktu pomiarowego |          |                       | Wysokość pomiaru | Wartość zmierzona | Wynik badania pola-E <sup>1)</sup> | Wskaźnik poziomu emisji WME | Wartość wyznaczona pola-H | Wskaźnik poziomu emisji WMH |
|---------------------|----------------------------------------|----------|-----------------------|------------------|-------------------|------------------------------------|-----------------------------|---------------------------|-----------------------------|
|                     | LAT                                    | LON      | Opis                  | [m]              | [V/m]             | [V/m]                              |                             | [A/m]                     |                             |
| 1                   | 2                                      | 3        | 4                     | 5                | 6                 | 7                                  | 8                           | 9                         | 10                          |
| 18.27               | 52.19111                               | 22.78031 | GKP; na azymucie 344° | 2,0              | 1,6               | 2,2                                | 0,08                        | 0,006                     | 0,08                        |
| 18.28               | 52.19131                               | 22.78022 | GKP; na azymucie 344° | 2,0              | 1,6               | 2,2                                | 0,08                        | 0,006                     | 0,08                        |
| 18.29               | 52.19147                               | 22.78014 | GKP; na azymucie 344° | 2,0              | 1,5               | 2,0                                | 0,07                        | 0,005                     | 0,07                        |
| 18.30               | 52.19164                               | 22.78006 | GKP; na azymucie 344° | 2,0              | 1,5               | 2,0                                | 0,07                        | 0,005                     | 0,07                        |
| 18.31               | 52.19181                               | 22.77997 | GKP; na azymucie 344° | 2,0              | 1,5               | 2,0                                | 0,07                        | 0,005                     | 0,07                        |
| 18.32               | 52.19200                               | 22.77989 | GKP; na azymucie 344° | 2,0              | 1,2               | 1,6                                | 0,06                        | 0,004                     | 0,06                        |
| 18.33               | 52.19217                               | 22.77983 | GKP; na azymucie 344° | 2,0              | 1,1               | 1,5                                | 0,05                        | 0,004                     | 0,05                        |
| 18.34               | 52.19222                               | 22.77978 | GKP; na azymucie 344° | 2,0              | 1,1               | 1,5                                | 0,05                        | 0,004                     | 0,05                        |
| 19.1                | 52.18995                               | 22.78100 | GKP; na azymucie 345° | 2,0              | 1,8               | 2,4                                | 0,09                        | 0,006                     | 0,09                        |
| 19.2                | 52.19011                               | 22.78092 | GKP; na azymucie 345° | 2,0              | 1,7               | 2,3                                | 0,08                        | 0,006                     | 0,08                        |
| 19.3                | 52.19028                               | 22.78083 | GKP; na azymucie 345° | 2,0              | 1,7               | 2,3                                | 0,08                        | 0,006                     | 0,08                        |
| 19.4                | 52.19044                               | 22.78075 | GKP; na azymucie 345° | 2,0              | 1,8               | 2,4                                | 0,09                        | 0,006                     | 0,09                        |
| 19.5                | 52.19064                               | 22.78069 | GKP; na azymucie 345° | 2,0              | 1,8               | 2,4                                | 0,09                        | 0,006                     | 0,09                        |
| 19.6                | 52.19081                               | 22.78061 | GKP; na azymucie 345° | 2,0              | 1,8               | 2,4                                | 0,09                        | 0,006                     | 0,09                        |
| 19.7                | 52.19097                               | 22.78053 | GKP; na azymucie 345° | 2,0              | 1,7               | 2,3                                | 0,08                        | 0,006                     | 0,08                        |
| 19.8                | 52.19114                               | 22.78047 | GKP; na azymucie 345° | 2,0              | 1,7               | 2,3                                | 0,08                        | 0,006                     | 0,08                        |
| 19.9                | 52.19133                               | 22.78039 | GKP; na azymucie 345° | 2,0              | 1,6               | 2,2                                | 0,08                        | 0,006                     | 0,08                        |
| 19.10               | 52.19150                               | 22.78031 | GKP; na azymucie 345° | 2,0              | 1,5               | 2,0                                | 0,07                        | 0,005                     | 0,07                        |
| 19.11               | 52.19167                               | 22.78022 | GKP; na azymucie 345° | 2,0              | 1,5               | 2,0                                | 0,07                        | 0,005                     | 0,07                        |
| 19.12               | 52.19183                               | 22.78017 | GKP; na azymucie 345° | 2,0              | 1,5               | 2,0                                | 0,07                        | 0,005                     | 0,07                        |
| 19.13               | 52.19203                               | 22.78008 | GKP; na azymucie 345° | 2,0              | 1,3               | 1,8                                | 0,06                        | 0,005                     | 0,06                        |
| 19.14               | 52.19220                               | 22.78000 | GKP; na azymucie 345° | 2,0              | 1,2               | 1,6                                | 0,06                        | 0,004                     | 0,06                        |
| 19.15               | 52.19225                               | 22.77997 | GKP; na azymucie 345° | 2,0              | 1,0               | 1,4                                | 0,05                        | 0,004                     | 0,05                        |

<sup>1)</sup> Za wynik badania przyjmuje się wartość wyznaczoną jako maksymalny chwilowy wynik pomiarów powiększony o rozszerzoną niepewność pomiaru U dla współczynnika rozszerzenia k=2

Objaśnienia:

GKP – Główny Kierunek Pomiarowy


PKP – Pomocniczy Kierunek Pomiarowy

Wyniki pomiarów odnoszą się wyłącznie do przedstawionych w sprawozdaniu punktów / pionów pomiarowych.

Dane podane przez klienta wpływają na ważność wyników.

W obszarze pomiarowym zainstalowane są urządzenia obcych operatorów, które zostały uwzględnione podczas wykonywania badań. Urządzenia te pracowały przy aktualnie występującym obciążeniu i mogą mieć wpływ na przedstawione wyniki badań.

Na podstawie art. 122a ust. 1b ustawy z dnia 27 kwietnia 2001 r. - Prawo ochrony środowiska (Dz. U. 2021 poz. 1973 z zm.), nie przeprowadza się pomiarów pól elektromagnetycznych w lokalach mieszkalnych oraz w lokalach użytkowych zlokalizowanych na terytorium objętym stanem nadzwyczajnym, stanem zagrożenia epidemicznego lub stanem epidemii.

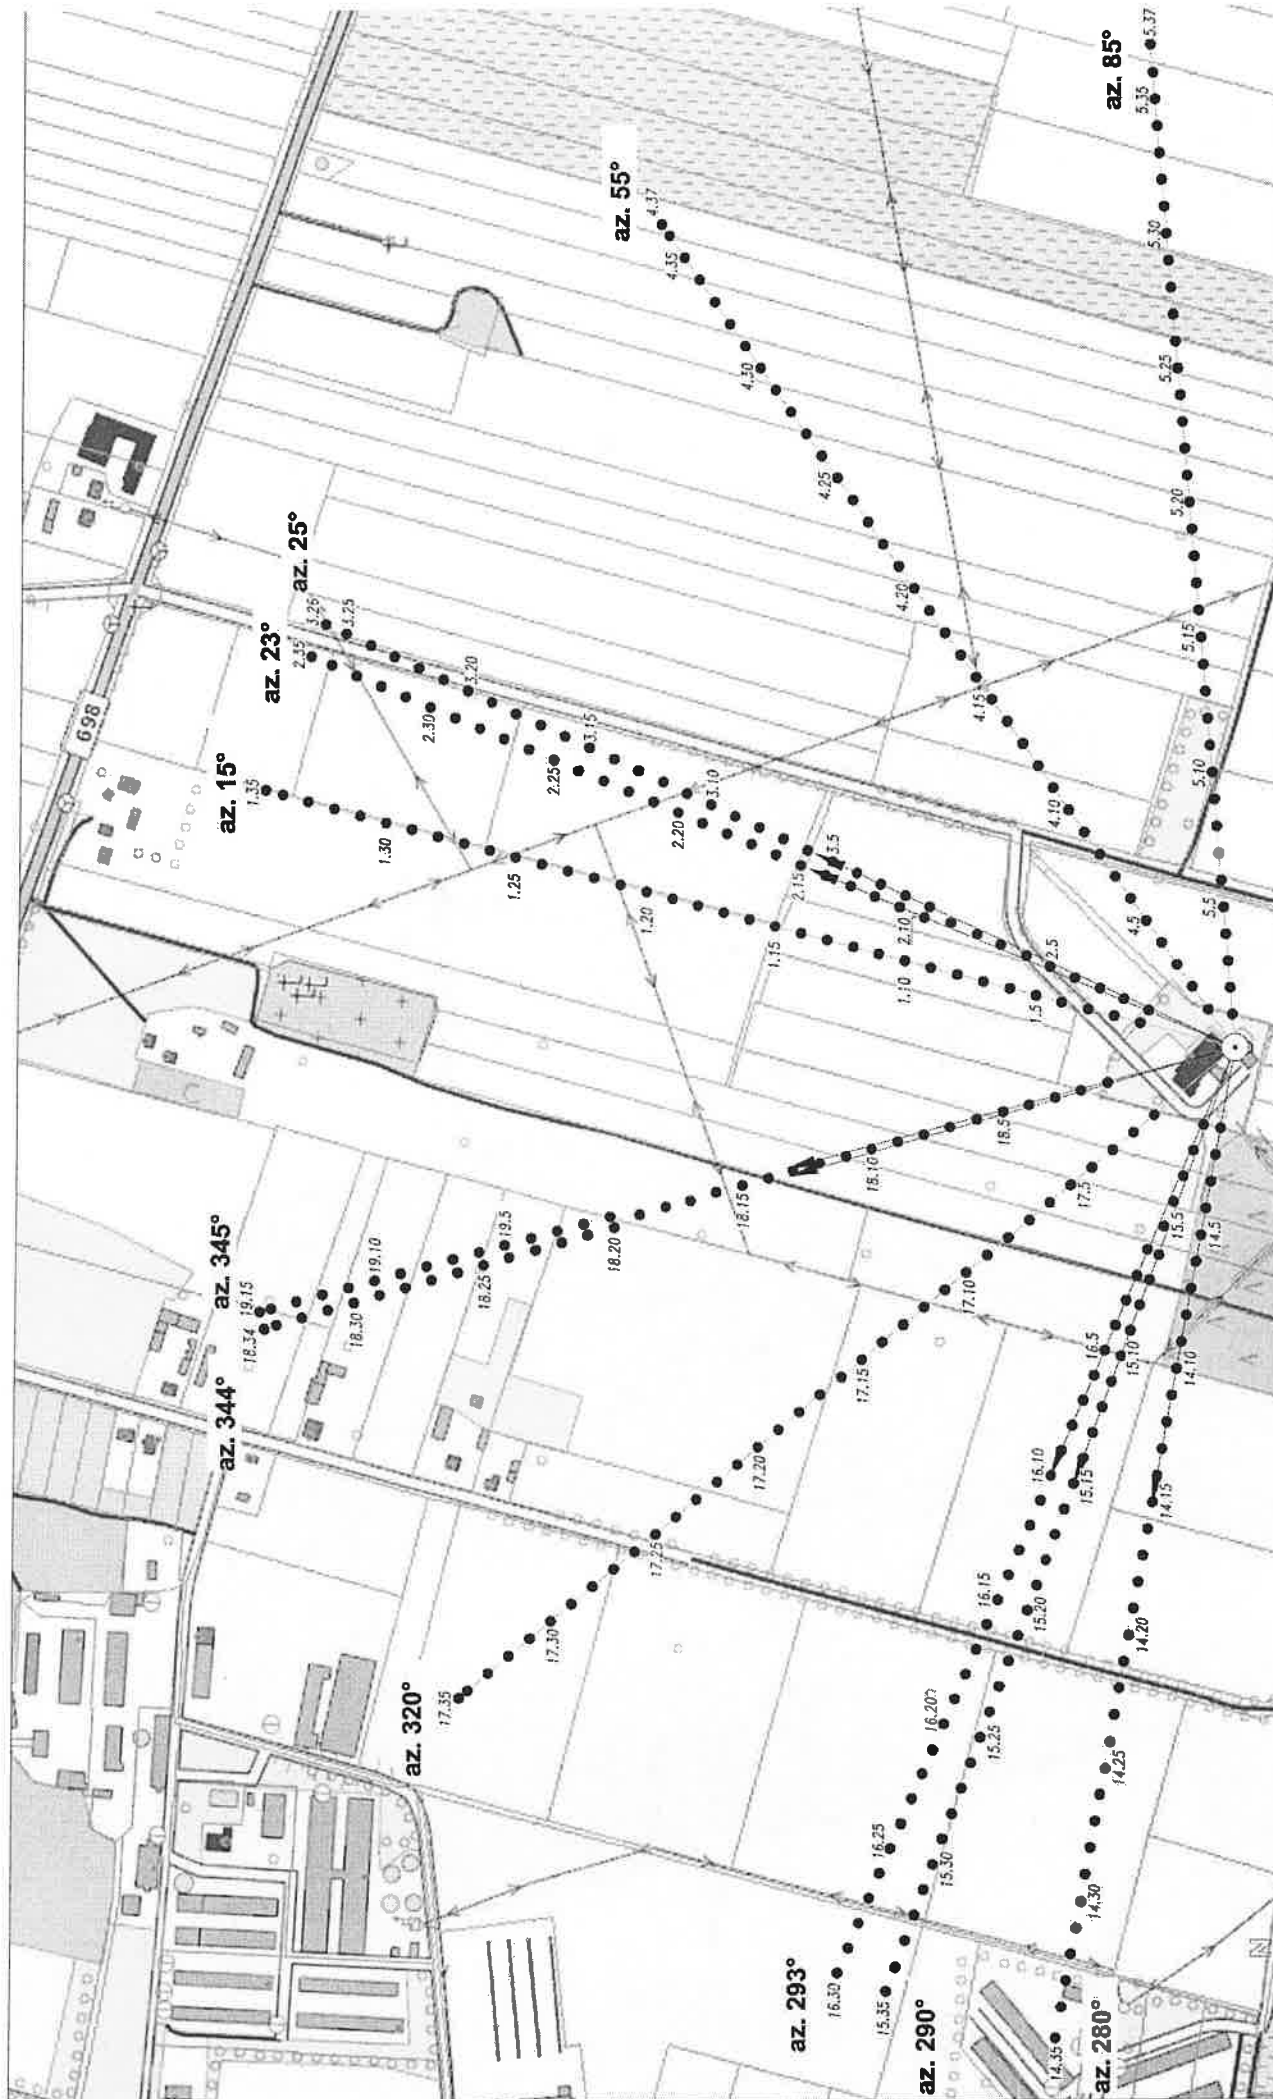

LEGENDA:

- - Punkty (plany) pomiarowe
  - - Lokalizacja źródła pola-EM
- UWAGA: Punkty/plany pomiarowe zliczowane pomiędzy punktami/planami ponumerowanymi na mapie, są ustalone w kolejności chronologicznej

Skala: 1:5500

Obiekt: RTCN SIEDLCE ŁOSICE

Nazwa rysunku: Rozmieszczenie pionów pomiarowych.

Nr sprawozdania: 055/2023/OS/17

|                                    |            |
|------------------------------------|------------|
| Specjał:                           | Nr rysunku |
| Laboratorium Badawcze              | 01         |
| SOLDI                              |            |
| ul. Bieżanowska 22, 30-812 Kraków: |            |



## 7. Podsumowanie wyników badania

Minimalne dopuszczalne poziomy elektromagnetycznego promieniowania niejonizującego charakteryzowane przez wartości graniczne wielkości fizycznych dla miejsc dostępnych dla ludności, uwzględniające wszystkie źródła promieniowania mogące występować w obszarze pomiarowym, w zakresie pomiarowym zestawu pomiarowego, opisanego w punkcie 2 niniejszego sprawozdania, zgodnie z *Rozporządzeniem Ministra Zdrowia z dnia 17 grudnia 2019 r. w sprawie dopuszczalnych poziomów pól elektromagnetycznych w środowisku* [Dz. U. 2019, poz. 2448], które zostały przyjęte do obliczeń wskaźników  $WM_E$  i  $WM_H$  wynoszą odpowiednio:

Tabela nr 9

| Zakres częstotliwości | Natężenie pola - E | Natężenie pola - H |
|-----------------------|--------------------|--------------------|
| 10 MHz – 300 GHz      | 28 V/m             | 0,073 A/m          |

Przeprowadzone badania zostały wykonane przy użyciu miernika szerokopasmowego i nie wykazały przekroczenia 70% ww. wartości dopuszczalnych. W wyniku przeprowadzonego badania potwierdzono także, że otrzymane wartości wskaźnikowe dla wszystkich punktów / pionów pomiarowych badanej instalacji radiokomunikacyjnej, nie przekroczyły wartości 1. Zatem poziomy pól elektromagnetycznych w badanych punktach są dopuszczalne.

Stwierdzenie zgodności zostało przedstawione na podstawie wyników badań oraz informacji uzyskanych od klienta (za które Laboratorium nie ponosi odpowiedzialności) dla instalacji opisanej w punkcie 5.

Stwierdzenia zgodności dokonano na podstawie zasady podejmowania decyzji i wymagań zawartych w załączniku do *Rozporządzenia Ministra Klimatu z dnia 17 lutego 2020 r. w sprawie sposobów sprawdzania dotrzymania dopuszczalnych poziomów pól elektromagnetycznych w środowisku* [Dz. U. z 2022 r. poz. 2630].

## 8. Dokumentacja fotograficzna

Widok obiektu wraz z zainstalowanym zespołem antenowym

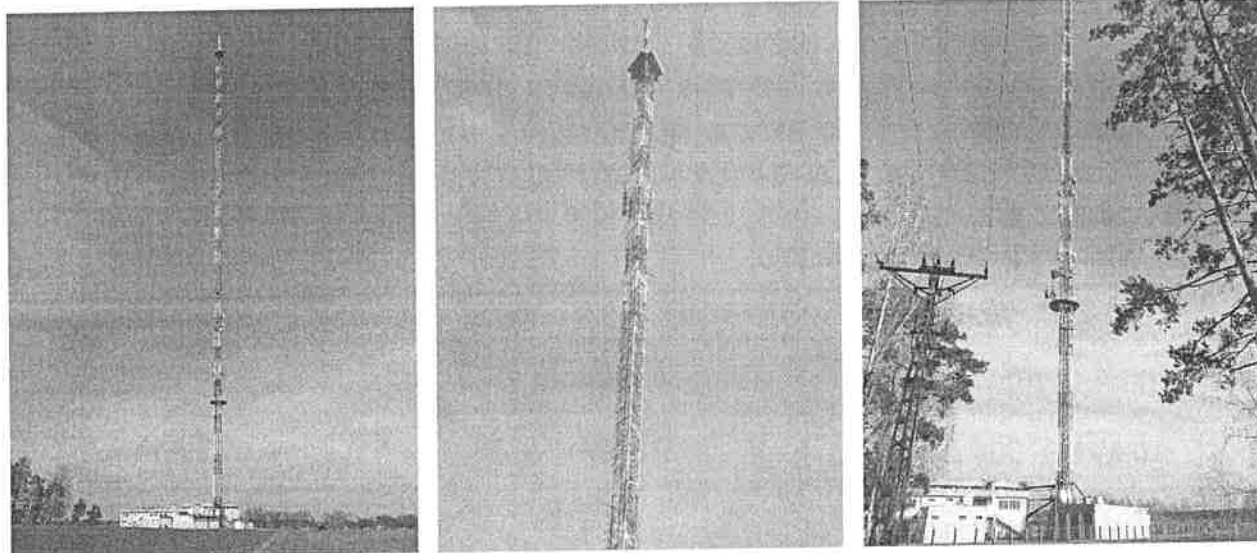


Tabela nr 10

| Badanie wykonał:             | Sprawozdanie sporządził:   |
|------------------------------|---|
| Paweł Wawrzak                | Dawid Sienkiewicz   |
| Sprawdził:                   | Autoryzował:   |
| 21.03.2023 r.<br>Dorota Lach | <b>SOLDI</b><br><br>Leszek Duda<br>Kierownik ds. Technicznych<br>Signature Not Verified<br>Dokument podpisany przez<br>Leszek Duda<br>Data: 2023.03.21 13:34:12<br>CET |

**KONIEC SPRAWOZDANIA**