

STAROSTA CHODZIESKI

Kopia mapy ewidencyjnej
Skala 1:5000

Województwo:

30 - wielkopolskie

Powiat:

3001 - chodzieski

Jednostka ewidencyjna:

300104_5 - MARGONIN - OBSZAR WIEJSKI

Obręb ewidencyjny:

0009 - RADWANKI

Działka nr:

384

Stan na dzień

dn. 22-06-2023 r.

Nr Kancelaryjny:

GN.6642.1.439.2023

STAROSTA CHODZIESKI

Mapa ewidencyjna

(Nazwa materiału zasobu)

P.3001.2014.1

(Identyfikator ewidencyjny materiału zasobu)


22 CZE. 2023

(Data wykonania kopii materiału zasobu)

PODINSPEKTOR

Małgorzata Matuszak

(Imię, nazwisko i podpis osoby reprezentującej organ)

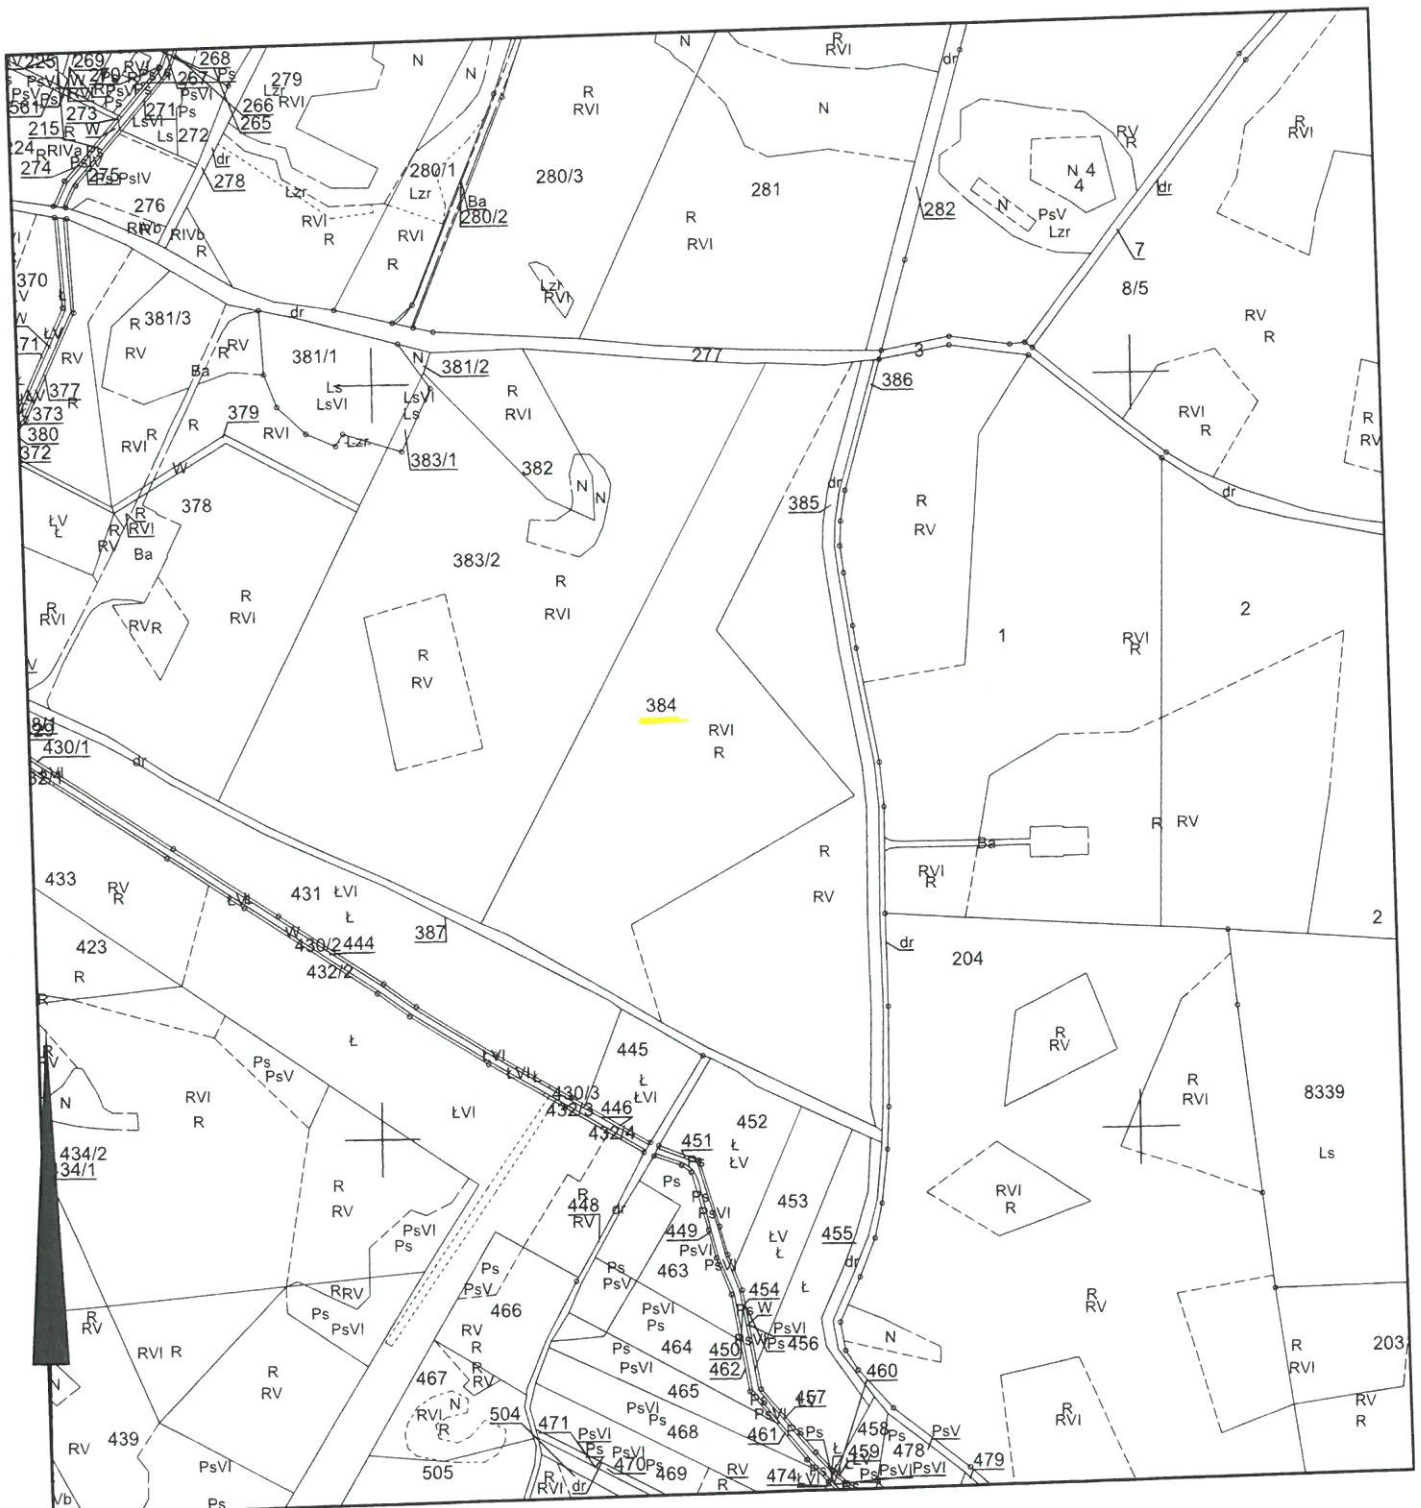

Wykonał

Małgorzata Matuszak