
STAROSTA CHODZIESKI

Kopia mapy ewidencyjnej
Skala 1:2000

Województwo:	**30 - wielkopolskie**
Powiat:	**3001 - chodzieski**
Jednostka ewidencyjna:	**300104_5 - MARGONIN - OBSZAR WIEJSKI**
Obręb ewidencyjny:	**0005 - LIPINY**
Działka nr:	**278 374**
Stan na dzień	**dn. 14-01-2022 r.**
Nr Kancelaryjny:	**GN.6642.1.28.2022**

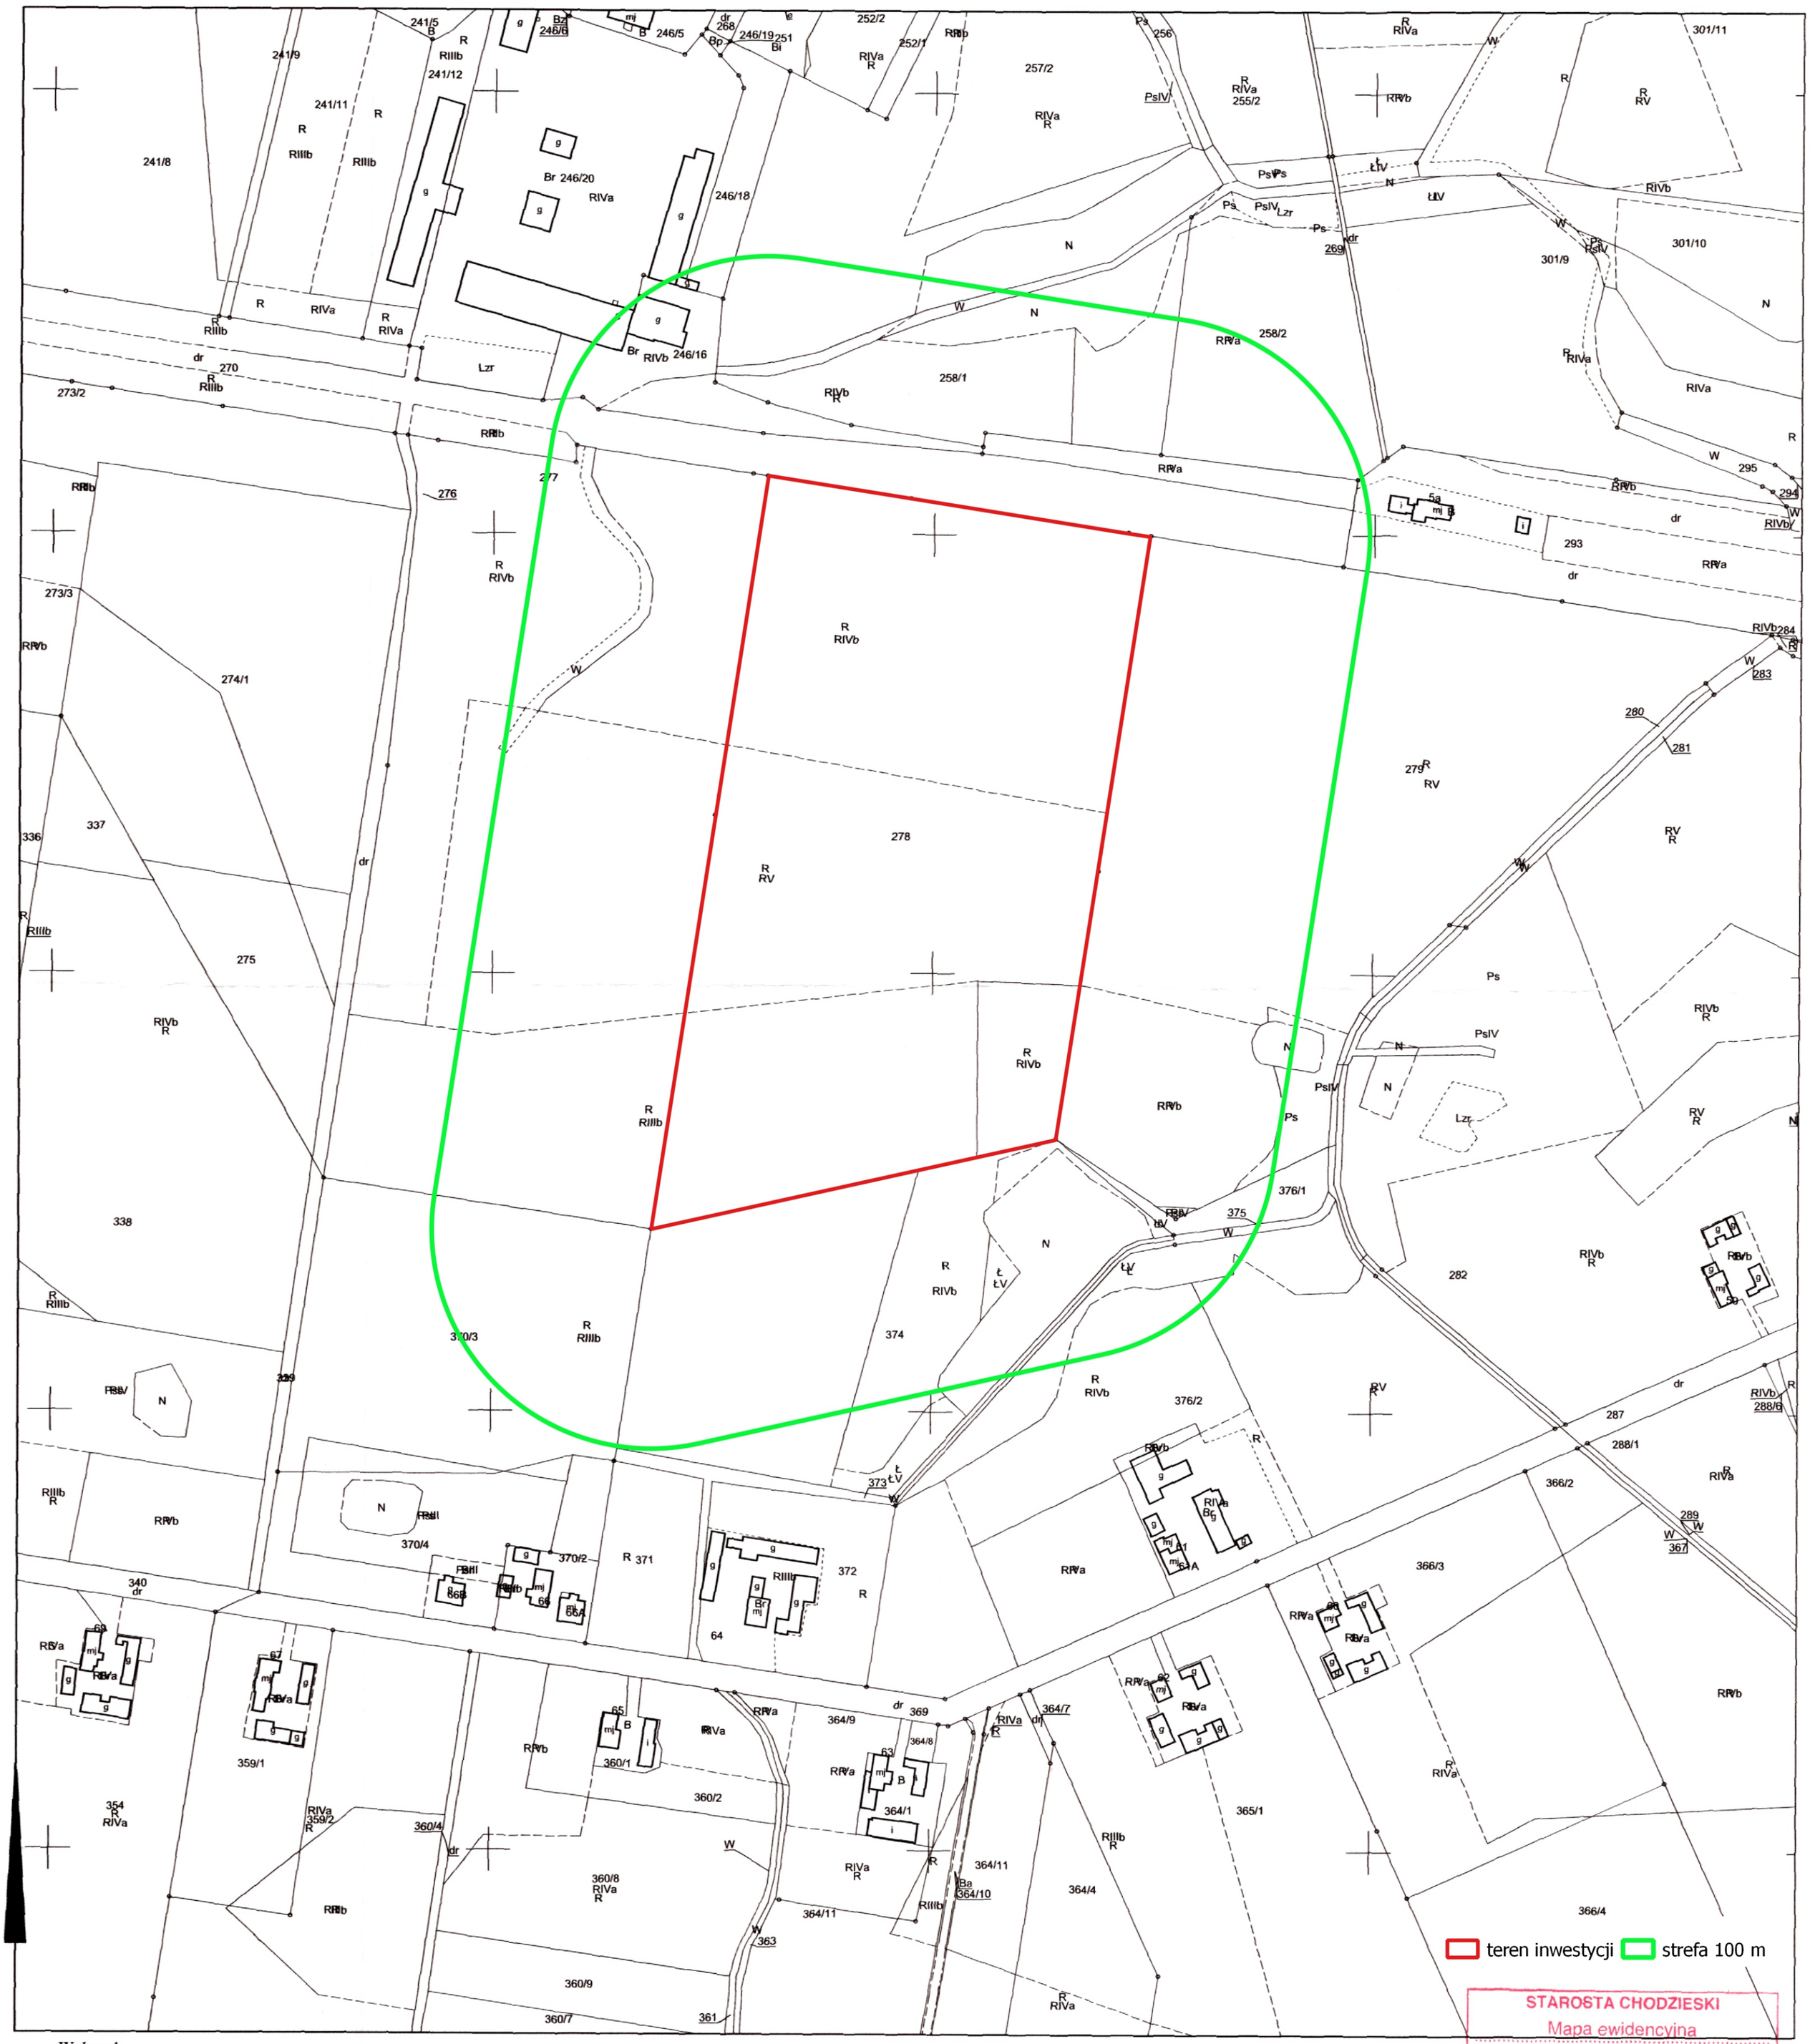

Wykonał

Ireneusz Nowak

STAROSTA CHODZIESKI
Mapa ewidencyjna
(Nazwa materiału zasobu)
P.3001.2014.1
(Identyfikator ewidencyjny materiału zasobu)
13 STY. 2022
(Data wykonania kopii materiału zasobu)
Z up. STAROSTY
(Imię, nazwisko i podpis osoby reprezentującej organ)