





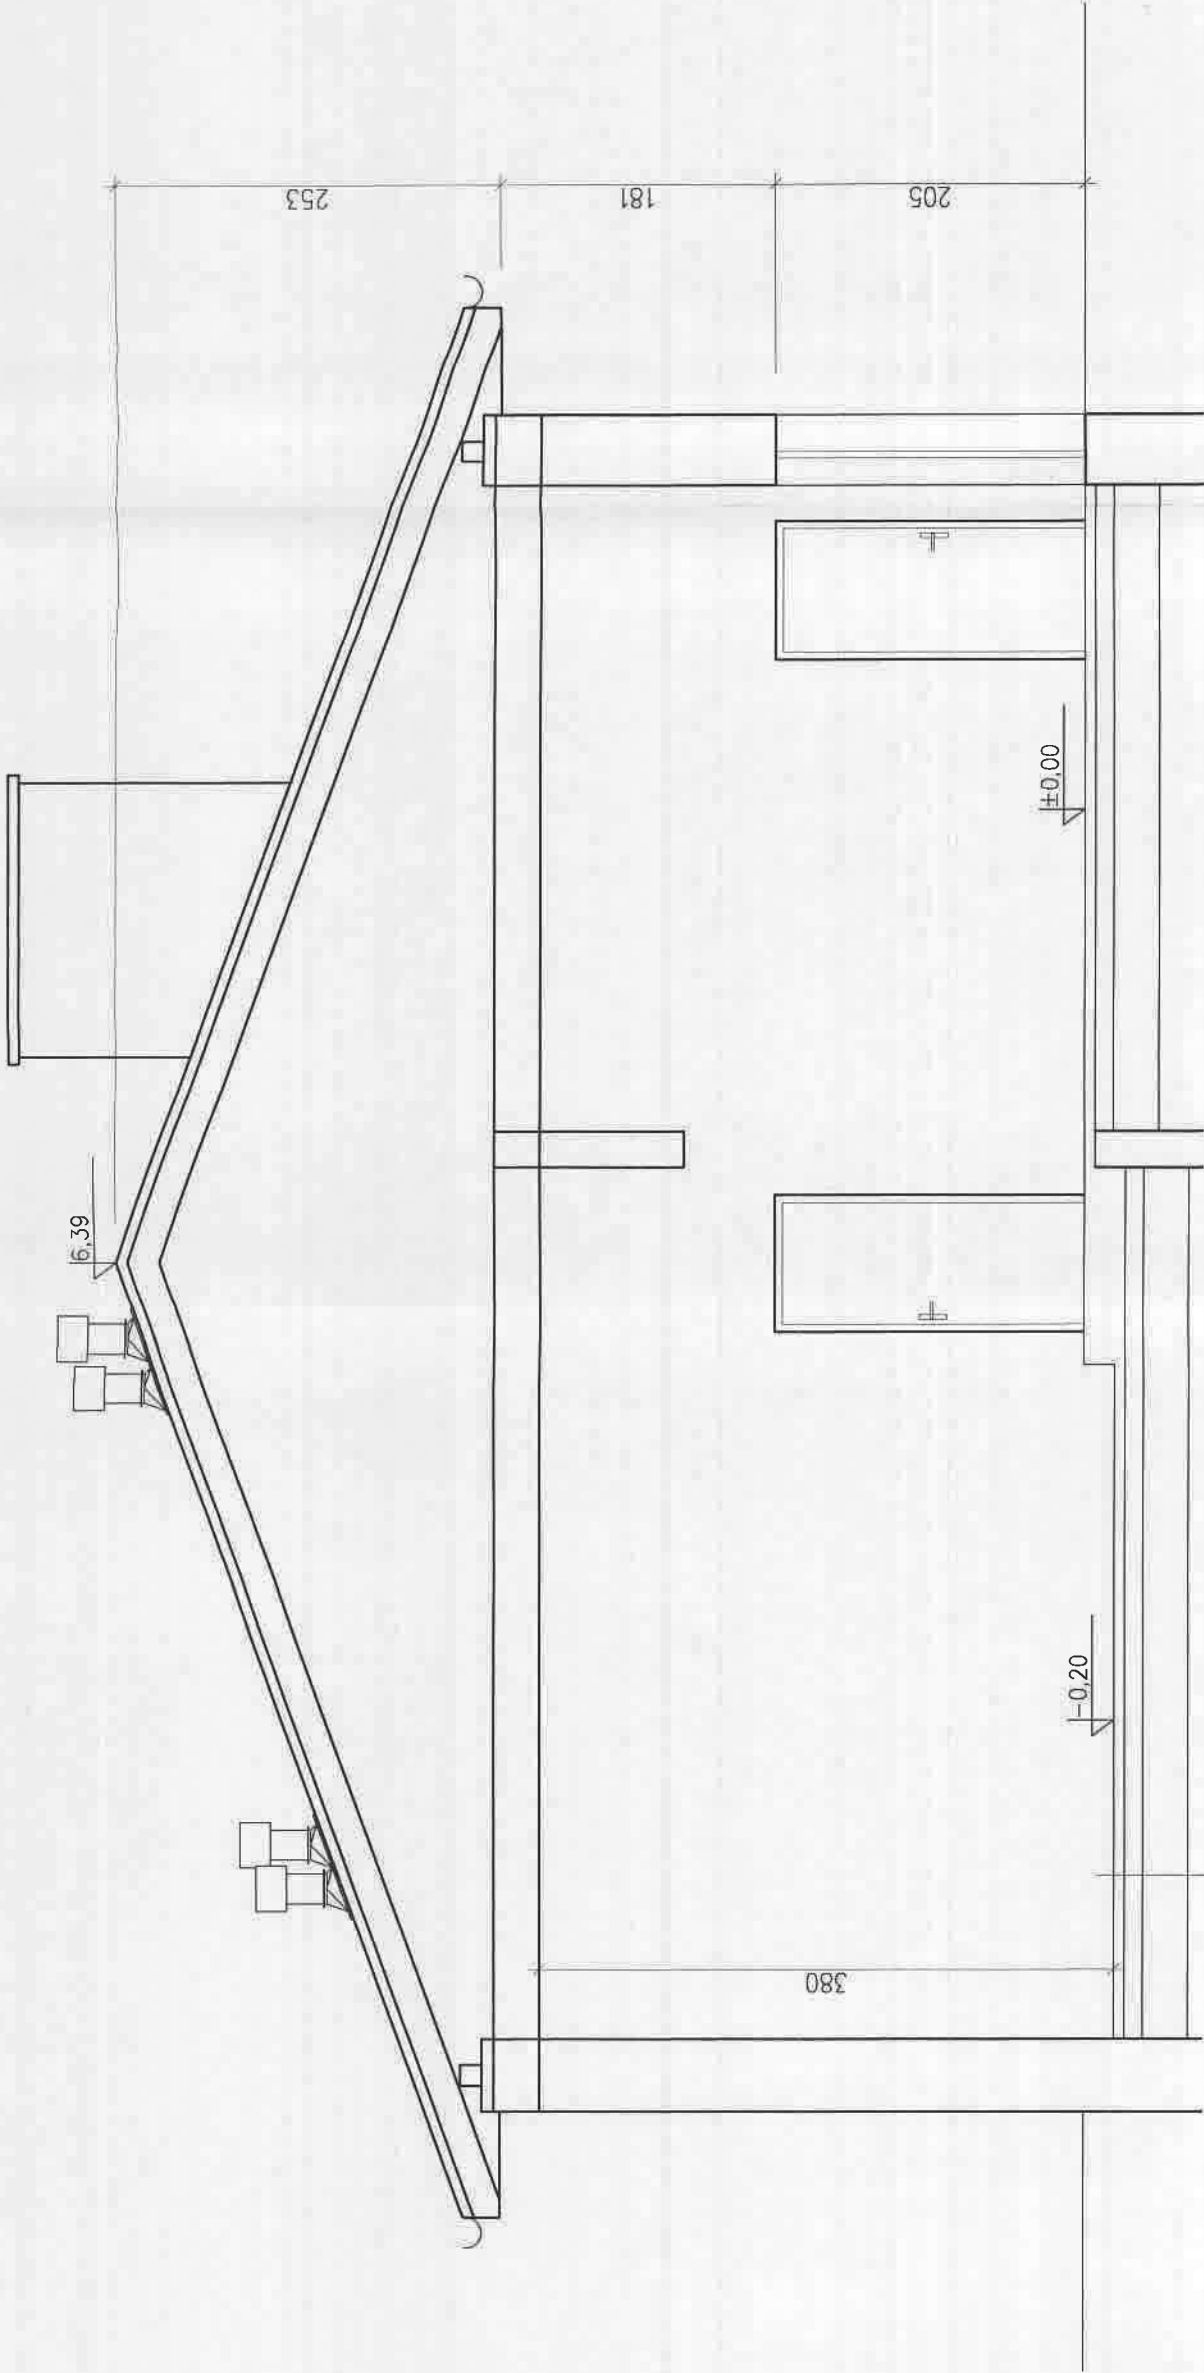


|                                      |       |
|--------------------------------------|-------|
| *GRES                                | 1cm   |
| *JASTRYCH ZBROJONY (siatką Q=188)    | 10cm  |
| *FOLIA                               |       |
| *STYROPIAN EPS200                    | 10cm  |
| *PAPA SBS                            | 0.4cm |
| *CHUDY BETON B10                     | 10cm  |
| *FOLIA                               |       |
| *PIASEK ZAGĘSZCZONY $\lambda_d=0,98$ | 30cm  |


|                        |   |  |                                                                                    |
|------------------------|---|--|------------------------------------------------------------------------------------|
| BIURO PROJEKT.         | P.W."ARMAR" Arkadiusz Głab<br>22-100 Chelm, ul. Rejowiecka 157B                                                                 |  | Stadium<br>PT                                                                      |
| OBIEKT :               | Ujęcie Wody Pniówno   |  | Rys. <b>A2</b>                                                                     |
| TEMAT :<br>(ZAKRES)    | Przebudowa budynku SUW, budowa odcinka sieci wod., przebudowa doziemnych instalacji wody i kanalizacji wraz ze zbiornikami bet. |  | Skala<br><b>1:50</b>                                                               |
| TYTUŁ RYSUNKU :        | PRZEKRÓJ - PROJEKT   |  |                                                                                    |
| INWESTOR :             | GMINA WIERZBICA<br>22-150 Wierzbica, Wierzbica-Osiedle ul. Włodawska 1                                                          |  |                                                                                    |
| PROJEKTOWAŁ :          | mgr inż. arch. Marek Zajdek<br>upr. nr 823/CH/89<br>specjalność architektoniczna w zakresie architektury                        |  |  |
| CHEŁM, GRUDZIEŃ 2025r. |   |  |                                                                                    |

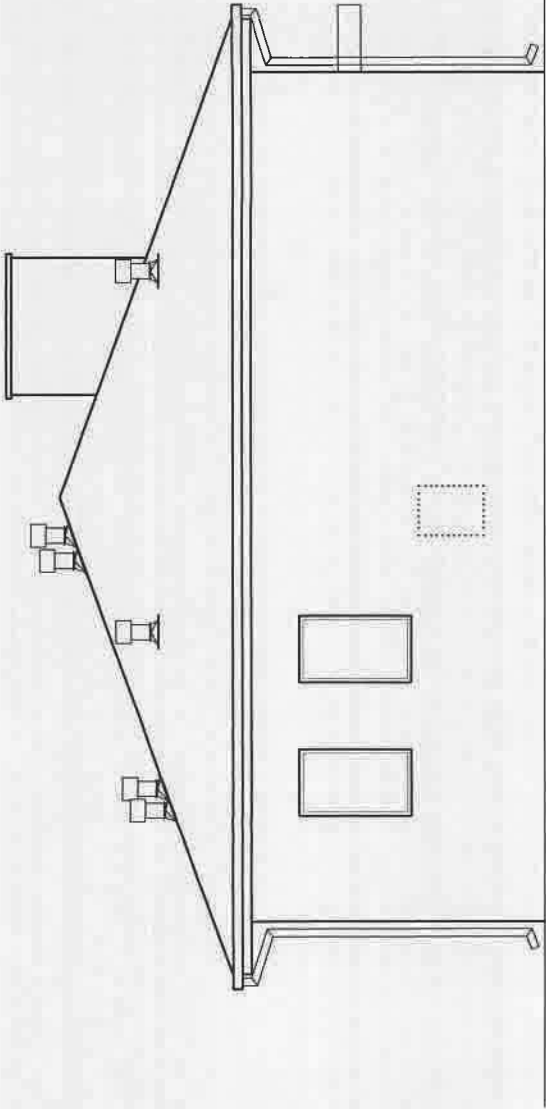


ELEWACJA POŁUDNIOWO-WSCHODNIA

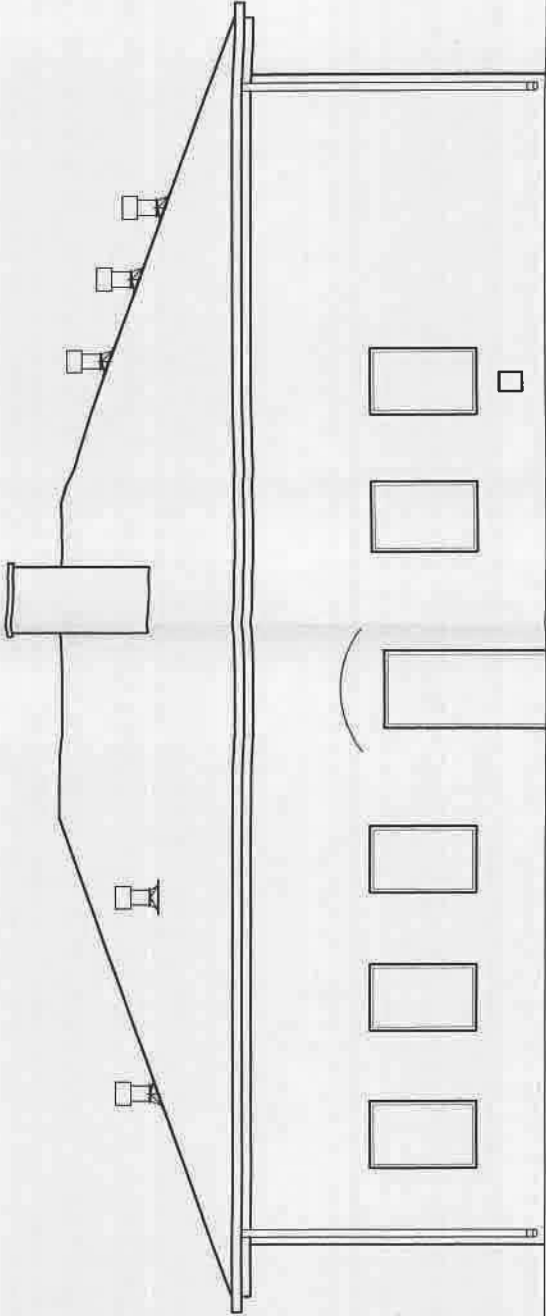

ELEWACJA PÓŁNOCNO-WSCHODNIA

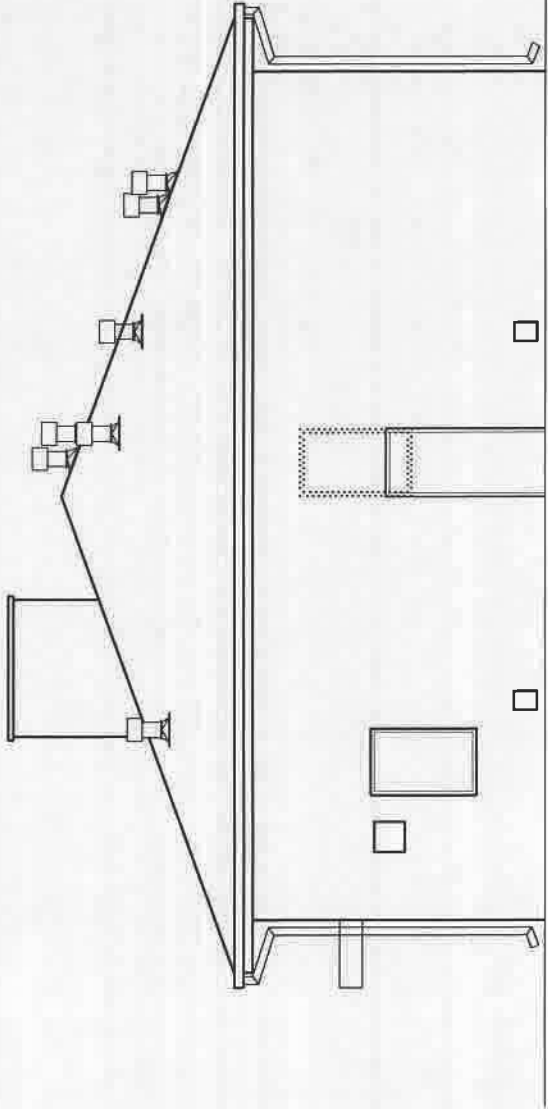

ELEWACJA PÓŁNOCNO-ZACHODNIA

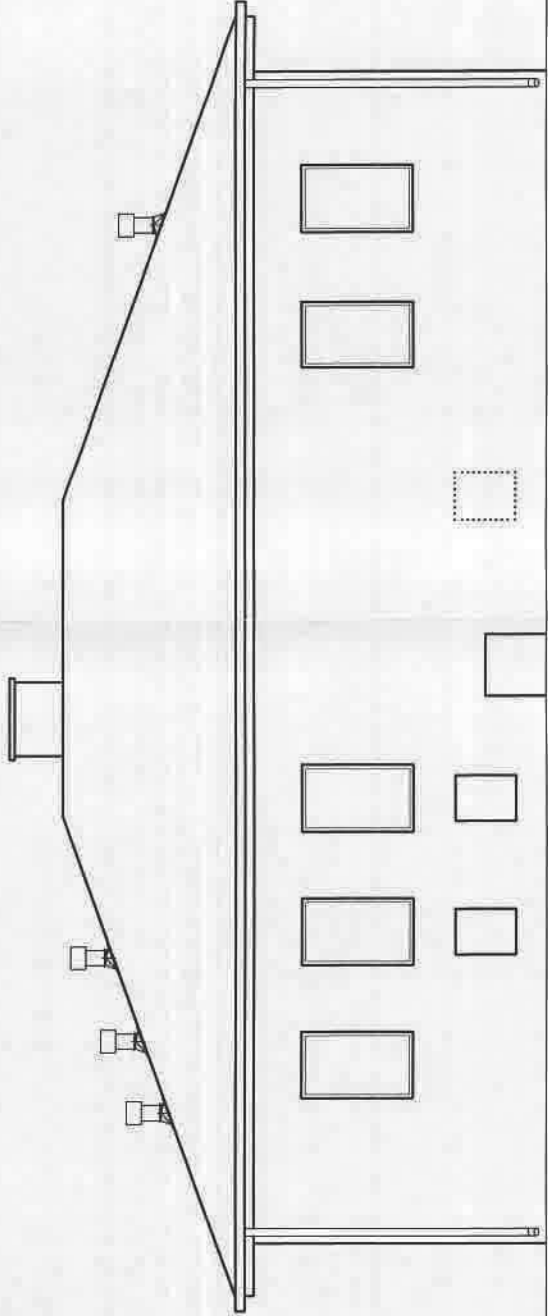

ELEWACJA POŁUDNIOWO-ZACHODNIA

| KOLORYSTYKA         |        |
|---------------------|--------|
| ŚCIANY              | BŁĘKIT |
| DACH                | GRAFIT |
| STOLARKA OKIENNA    | BIŁAŁ  |
| STOLARKA DRZWIOWA   | BIŁAŁ  |
| OBROBKŁ BLACHARSKIE | GRAFIT |
| RYNNY               | GRAFIT |
| RURY SPUSTOWE       | GRAFIT |

| LEGENDA   |  |
|-----------|--|
| ROZBIÓRKŁ |  |

|                 |   |         |      |
|-----------------|---|---------|------|
| BIURO PROJEKT.  | P.W."ARMAR" Arkadiusz Głęb   | Stadium | PT   |
| OBIKT :         | Ujęcie Wody Pniówno   | Rys.    | A3   |
| TEMAT :         | Przebudowa budynku SUW, budowa odcinka sieci wod., przebudowa doziemnych instalacji wody i kanalizacji wraz ze zbiornikami bet. | Skala   | 1:50 |
| TYTUŁ RYSUNKU : | ELEWACJE - PROJEKT   |         |      |
| INWESTOR :      | GMINA WIERZBICA   |         |      |
| PROJEKTOWAŁ :   | 22-150 Wierzbica, Wierzbica-Osiedle ul.Włodawska 1                                                                              |         |      |
|                 | mgr inż. arch. Marek Zajdek   |         |      |
|                 | upr. nr 923/CH/89   |         |      |
|                 | specjalność architektoniczna w zakresie architektury                                                                            |         |      |
|                 |   |         |      |
|                 | CHELM, GRUDZIEŃ 2025r.   |         |      |

ZBIORNIK SEDYMENTACYJNY

KOMIN WŁAZOWY Z KRĘGÓW  
BETONOWYCH PREFABRYKOWANYCH

$\pm 0,00 = 185,65$

PŁYTA ZBIORNIKA ŻELBETOWA  
PREFABRYKOWANA gr. 10 cm

$-0,73$

PCV 160

$-1,12$

221

60

51

10

141

160

332

$-2,24 = 183,41$

CHUDOY BETON B10


350

ZBIORNIK ŻELBETOWY  
PREFABRYKOWANY gr. ścianki 9 cm

PRZEKRÓJ 1-1


RZUT PŁYTY GÓRNEJ ZBIORNIKA SEDYMENTACYJNEGO

350

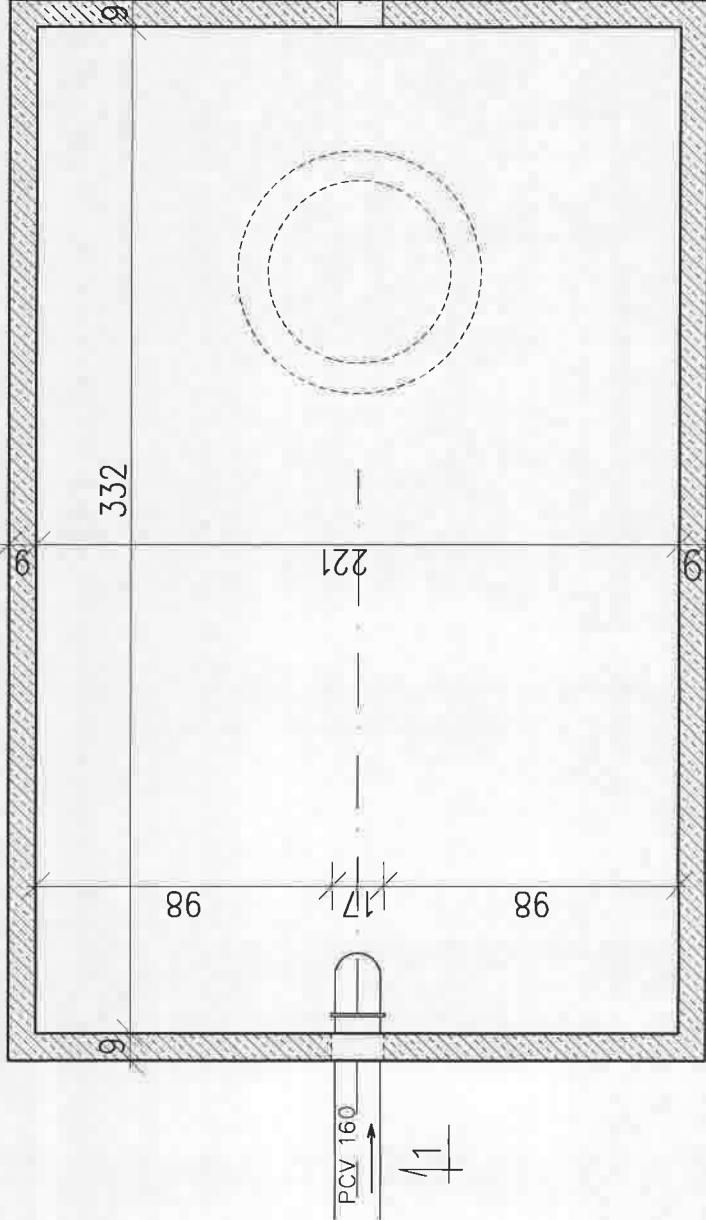

RZUT ZBIORNIKA SEDYMENTACYJNEGO

350

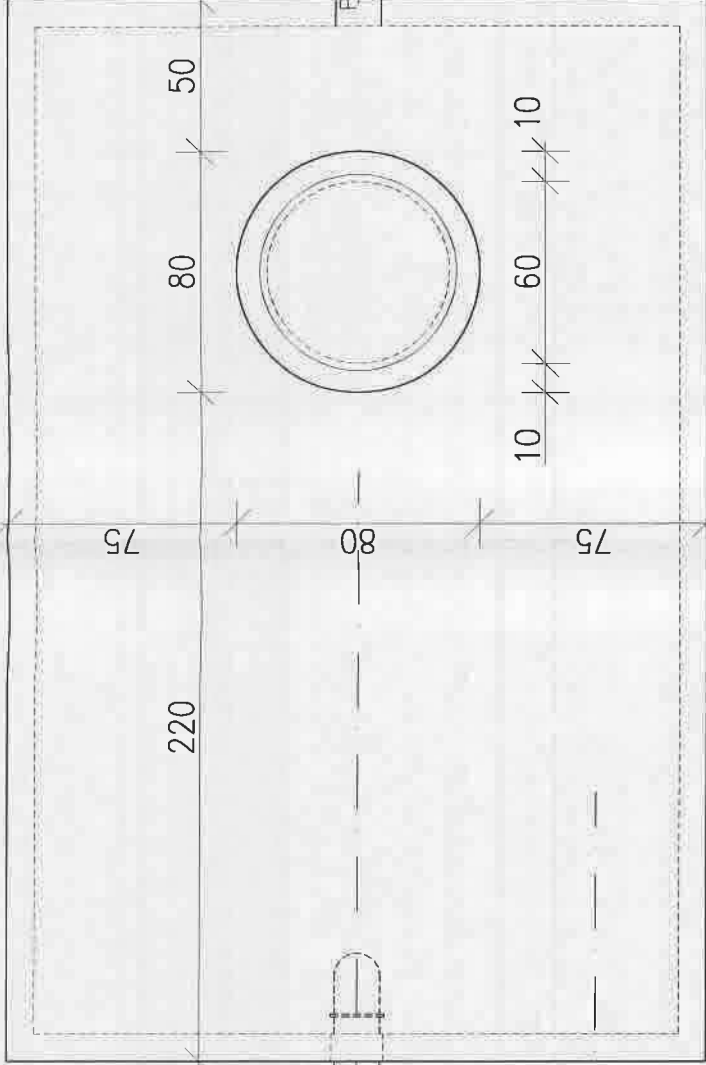

PCV 160

$-1,12$

80

75

220

75

80

10

60

10

50

230

PCV 160

$-1,12$

|                |                                                      |         |
|----------------|------------------------------------------------------|---------|
| BIURO PROJEKT: | P.W. "ARMAR" Arkadiusz Głęb                          | Stadium |
|                | 22-100 Chelm, ul. Rejowiecka 157B                    | PT      |
| OBIEKT:        | Ujęcie Wody Pniówno                                  | Rys. K1 |
| TEMAT:         | Przebudowa budynku SUW, budowa odcinka               | Skala   |
| (ZAKRES)       | sieci wod., przebudowa doziemnych instalacji         | 1:25    |
|                | wody i kanalizacji wraz ze zbiornikami bet.          |         |
| TYTUŁ RYSUNKU: | ZBIORNIK SEDYMENTACYJNY                              |         |
| INWESTOR:      | GMINA WIERZBICA                                      |         |
|                | 22-150 Wierzbica, Wierzbica-Ostiedle ul. Włodawska 1 |         |
| PROJEKTOWAŁ:   | Inż. Janusz Malinowski                               |         |
|                | upr. nr LUB/0116/POOK/05                             |         |
|                | specjalność konstrukcyjno-budowlana                  |         |
|                |                                                      |         |
|                | CHELM, GRUDZIEŃ 2025r.                               |         |