


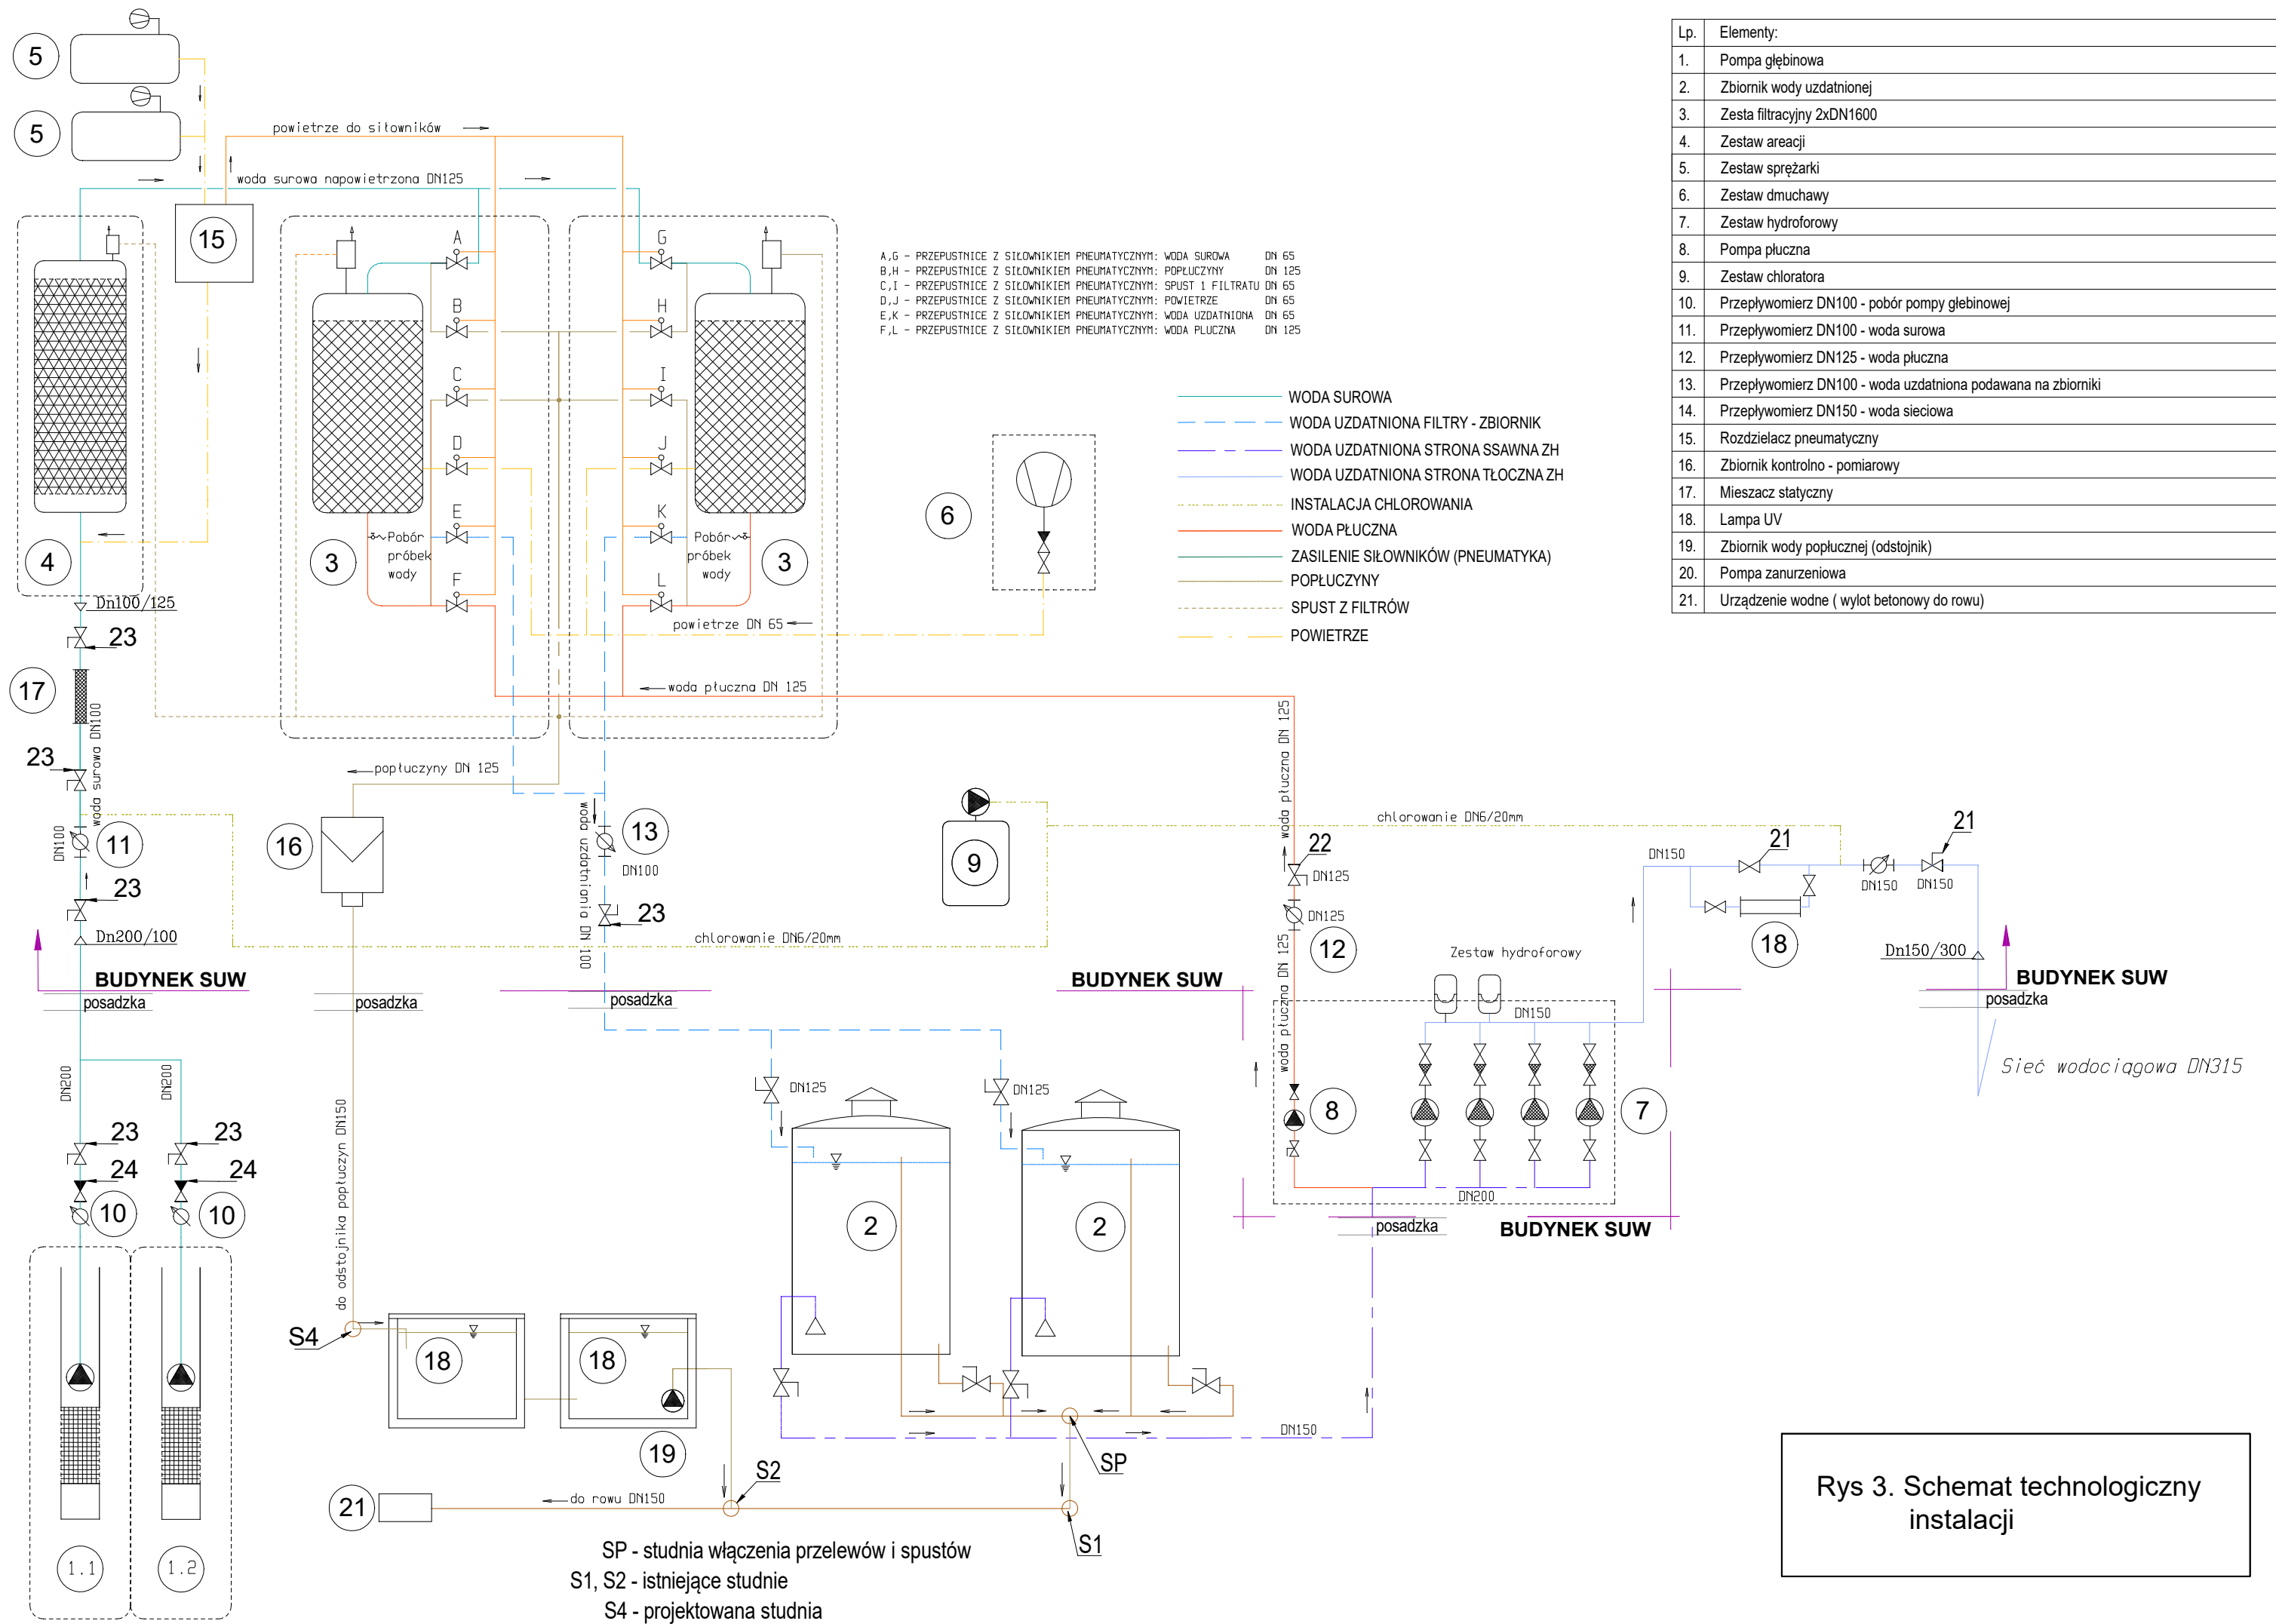

Rys 3. Schemat technologiczny instalacji