STAROSTA CHODZIESKI

Kopia mapy ewidencyjnej
Skala 1:1000

Województwo:	**30 - wielkopolskie**
Powiat:	**3001 - chodzieski**
Jednostka ewidencyjna:	**300104_5 - MARGONIN - OBSZAR WIEJSKI**
Obręb ewidencyjny:	**0012 - SYPNIEWO**
Działka nr:	**156/1**
Stan na dzień	**dn. 11-04-2022 r.**
Nr Kancelaryjny:	**GN.6642.1.248.2022**

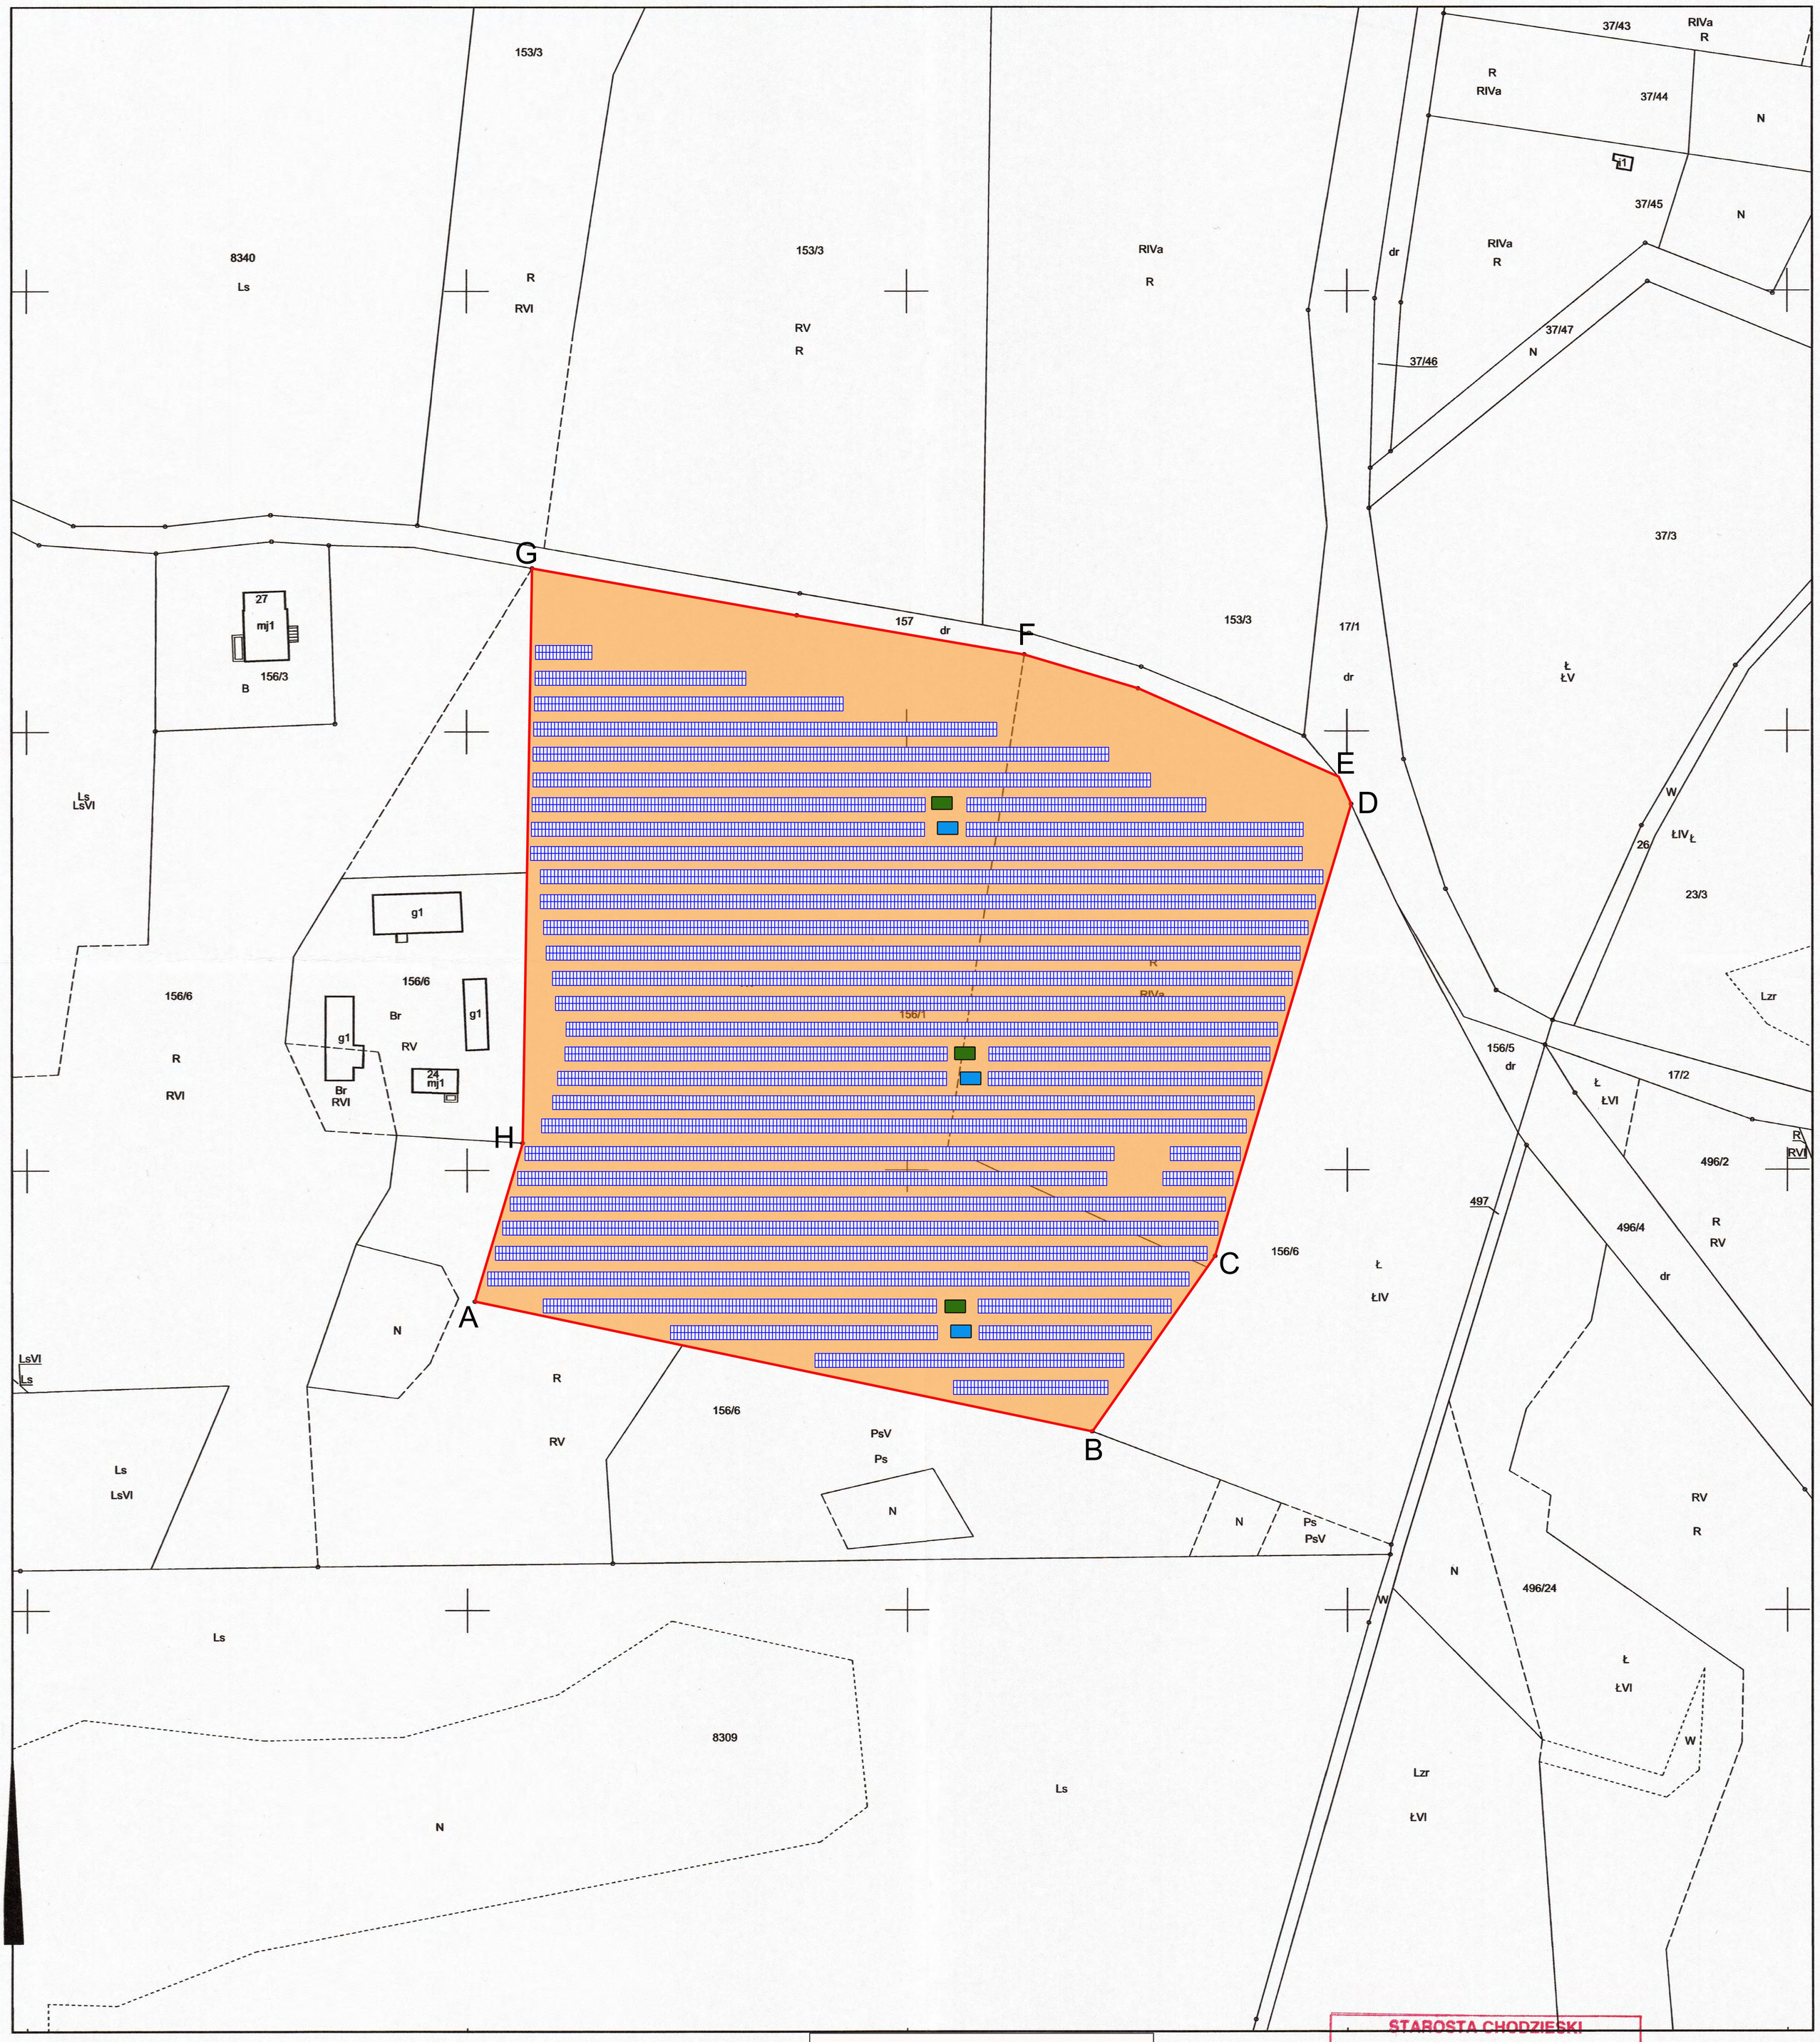

Legenda:

- Granica terenu objętego wnioskiem
- Teren inwestycji
- Stacja Transformatorowa
- Magazyn energii
- Panele fotowoltaiczne
- **ABCD** Oznaczenie granic terenu objętego wnioskiem

Wykonał

Magdalena Siurek

STAROSTA CHODZIESKI
Mapa ewidencyjna
(Nazwa materiału zasobu)
P.3001.2014.1
(Identyfikator ewidencyjny materiału zasobu)
11 KWI. 2022
(Data wykonania kopii materiału zasobu)
Z up. STAROSTY
Ireneusz Nowak
(imię, nazwisko i podpis osoby reprezentującej organ)