

2 WIŚNIEW
2 Zabłocie

8.2025

ch 2000/7
L-EVRF2007/NIH
mapy 29.12.2025

Poświadczam, że niniejszy dokument został opracowany w wyniku prac geodezyjnych i kartograficznych, których rezultaty zawiera operat techniczny pozytywnie zweryfikowany. Jednocześnie informuję, że jestem świadomy odpowiedzialności karnej za złożenie fałszywego oświadczenia.	
Identyfikator zgłoszenia prac geodezyjnych	G.6640.5898.2025
Organ służby geodezyjnej, który otrzymał zgłoszenie	Starosta siedlecki
Wykonawca prac geodezyjnych	Usługi Geodezyjne Kamil Boruta
Nr oraz data sporządzenia dokumentu zawierającego wynik pozytywnej weryfikacji	Protokół weryfikacji Nr..... G.6640.5898.2025_1 z dnia 08.01.2025
Imię i nazwisko oraz nr uprawnień zawodowych kierownika prac	Dariusz Boruta nr. 9935

Załącznik nr do Zarządzenia
Wójta Gminy Wiśniew

nr 25/2026 z dnia 02.04.2026.

Wójt

Barbara Rydzewska

Dariusz Boruta
Pozw. 9935
Tel. 606 986 852

Podpis jest prawidłowy


Dokument podpisany przez
Dariusz Boruta
Data: 2026.01.09 08:51:55
CET

Kamil Boruta

Ul. Miła 5, 08-200 Łosice
NIP 4960254233

Podpis jest prawidłowy

Dokument podpisany przez
Kamil Boruta
Data: 2026.01.09 08:54:07 CET

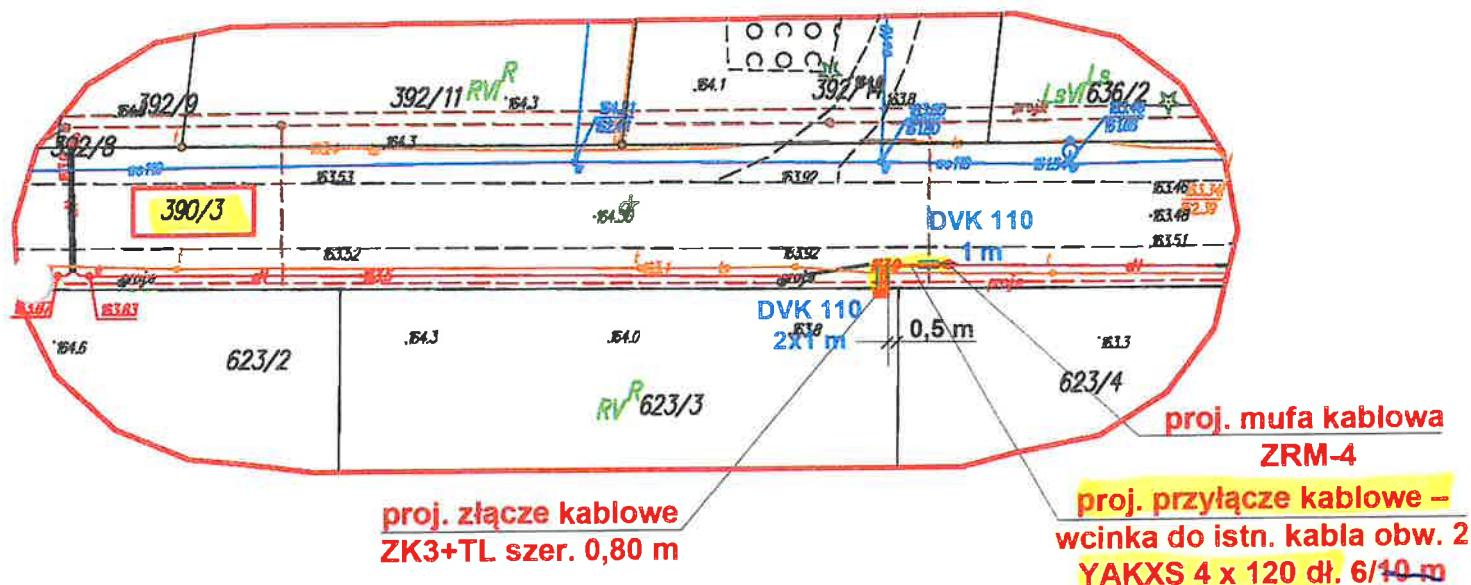

PGE Dystrybucja S.A.
Oddział Warszawa
Rejon Energetyczny Siedlce
p.o. Dyrektor
Mariusz Kosjeradzki

Działka nr 390/3 - zakres służebności ogranicza się do pasa gruntu o długości 6m i szerokości 0,5m wzdłuż przebiegu przyłącza kablowego nN