


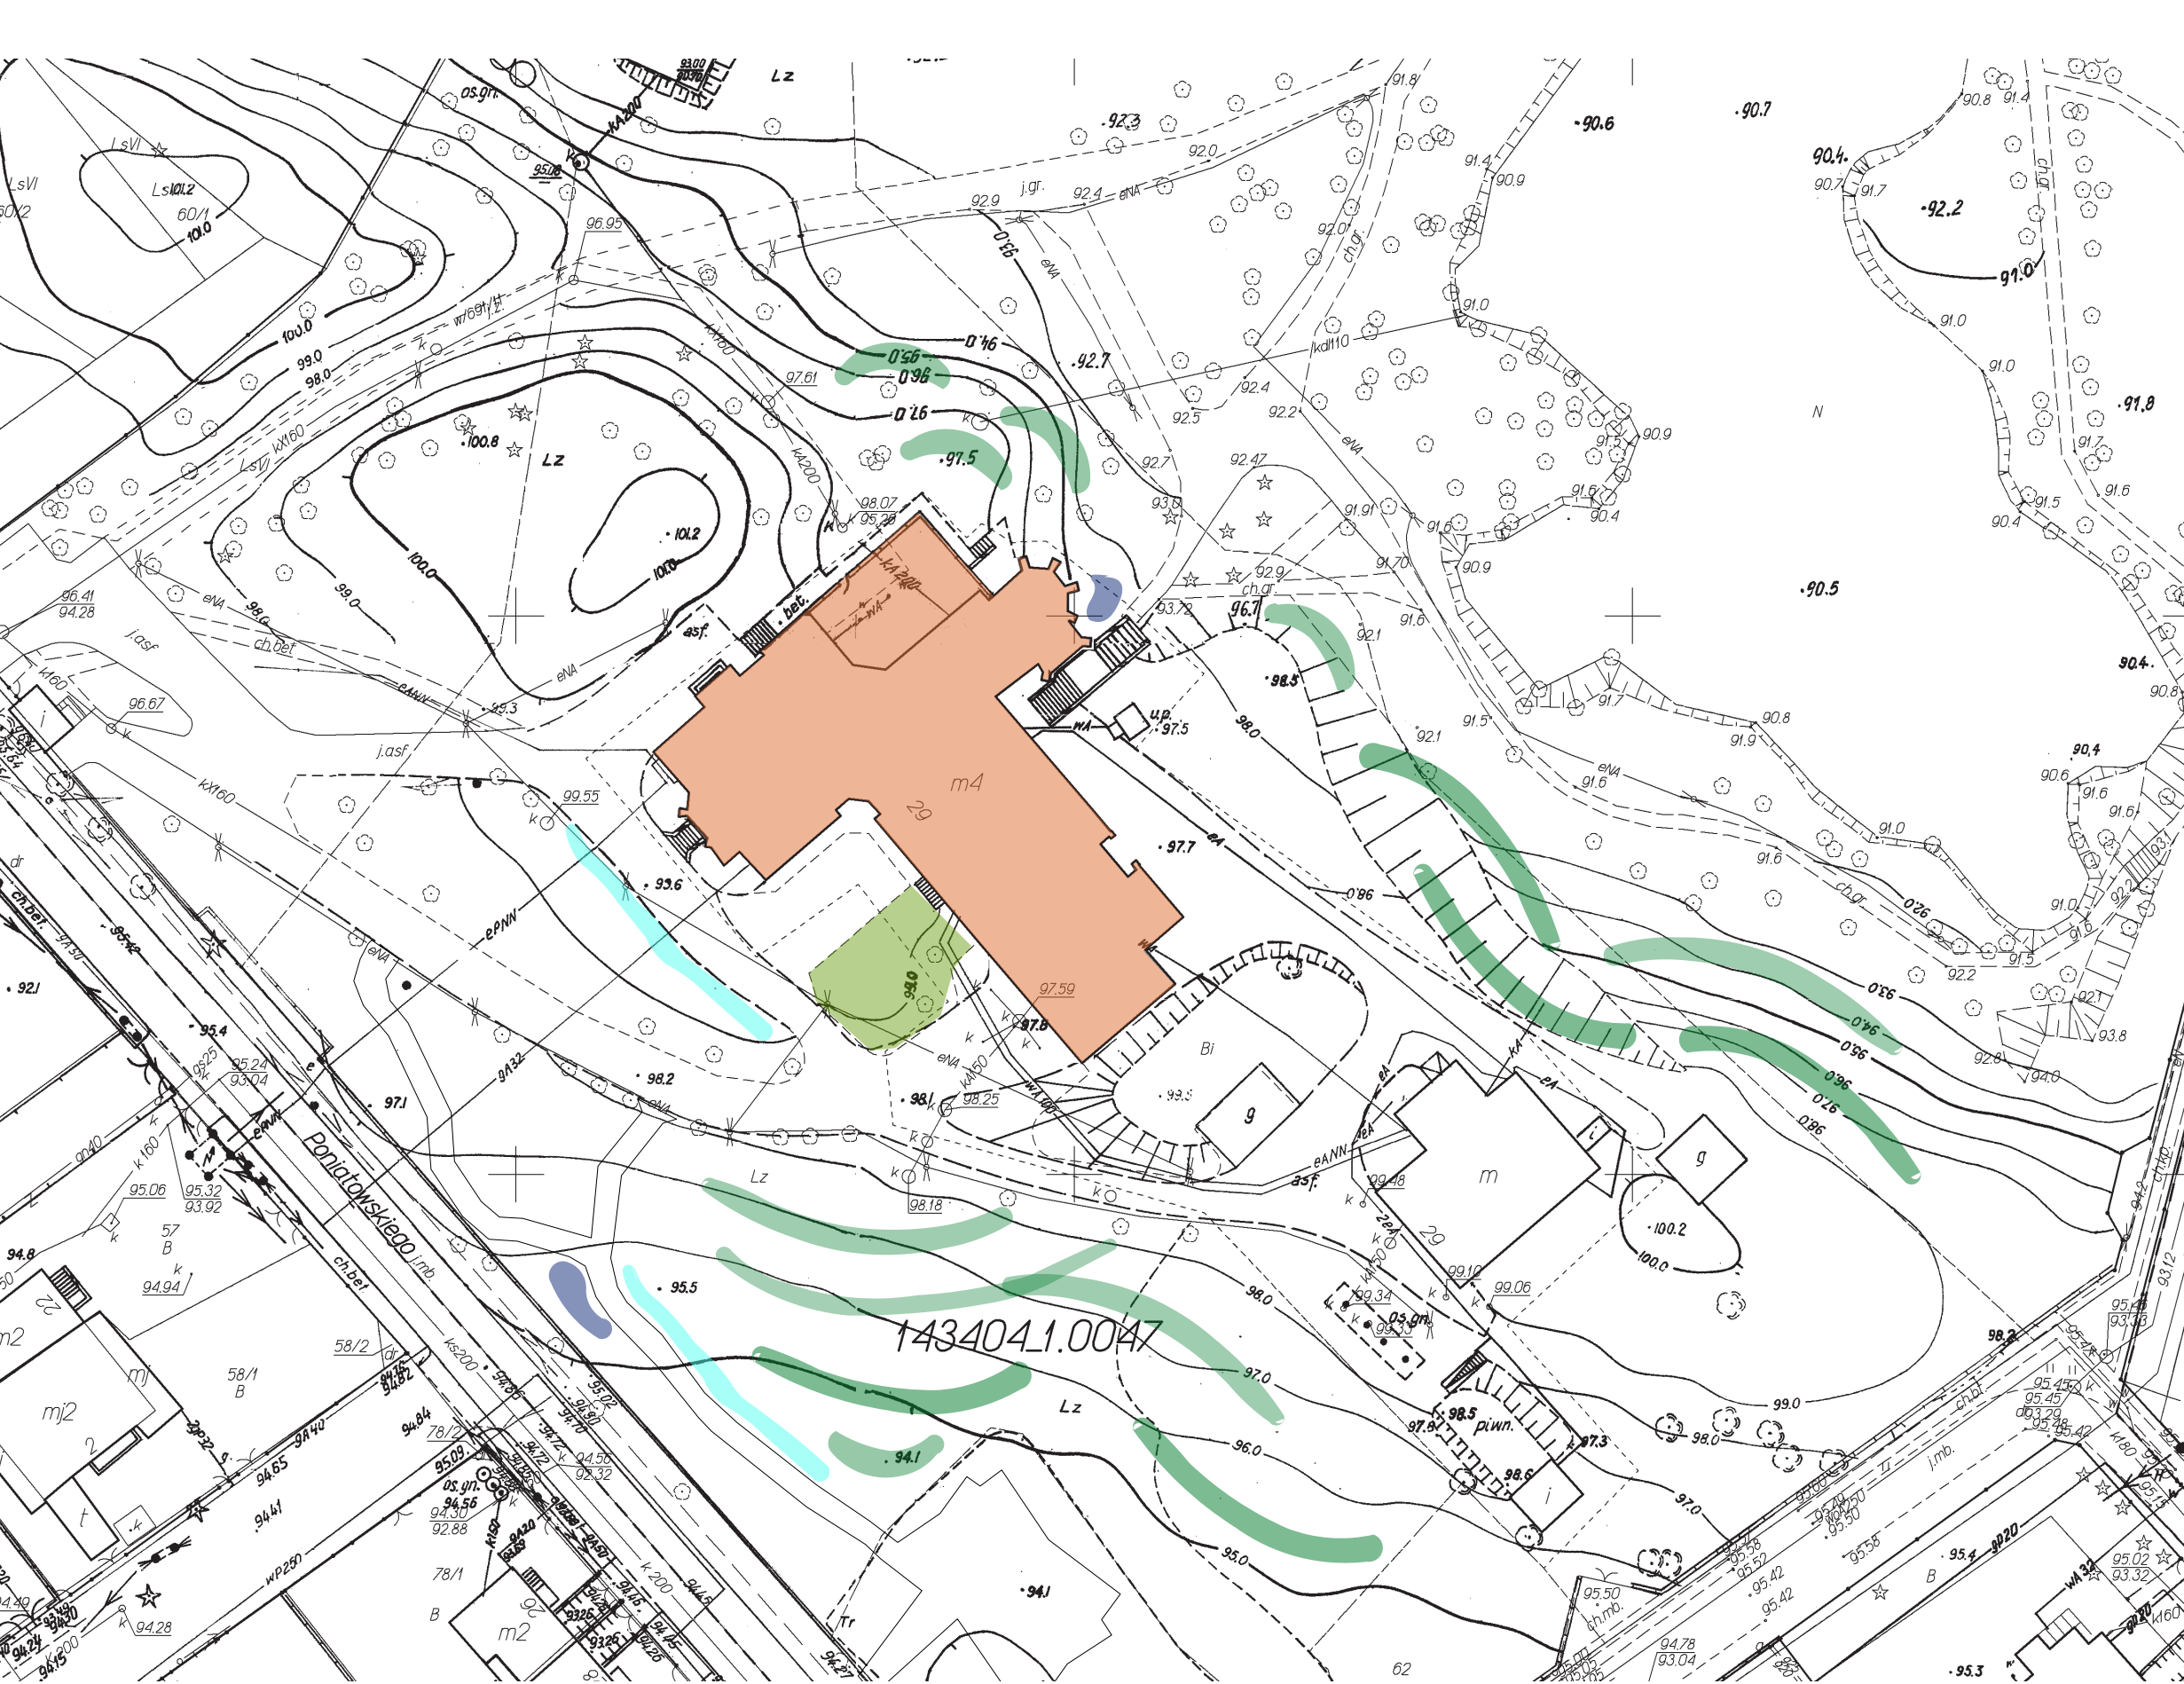

ROZWIĄZANIA BZI

-  ogrody deszczowe (18m²)
-  rowy infiltracyjne (54m²)
-  rozwiązania przeciw erozyjne typu media luna obsadzone krzewami (431m²)
-  rośliny zadarniające w celu zmniejszenia erozji wodnej przez spływ powierzchniowy (55m²)