


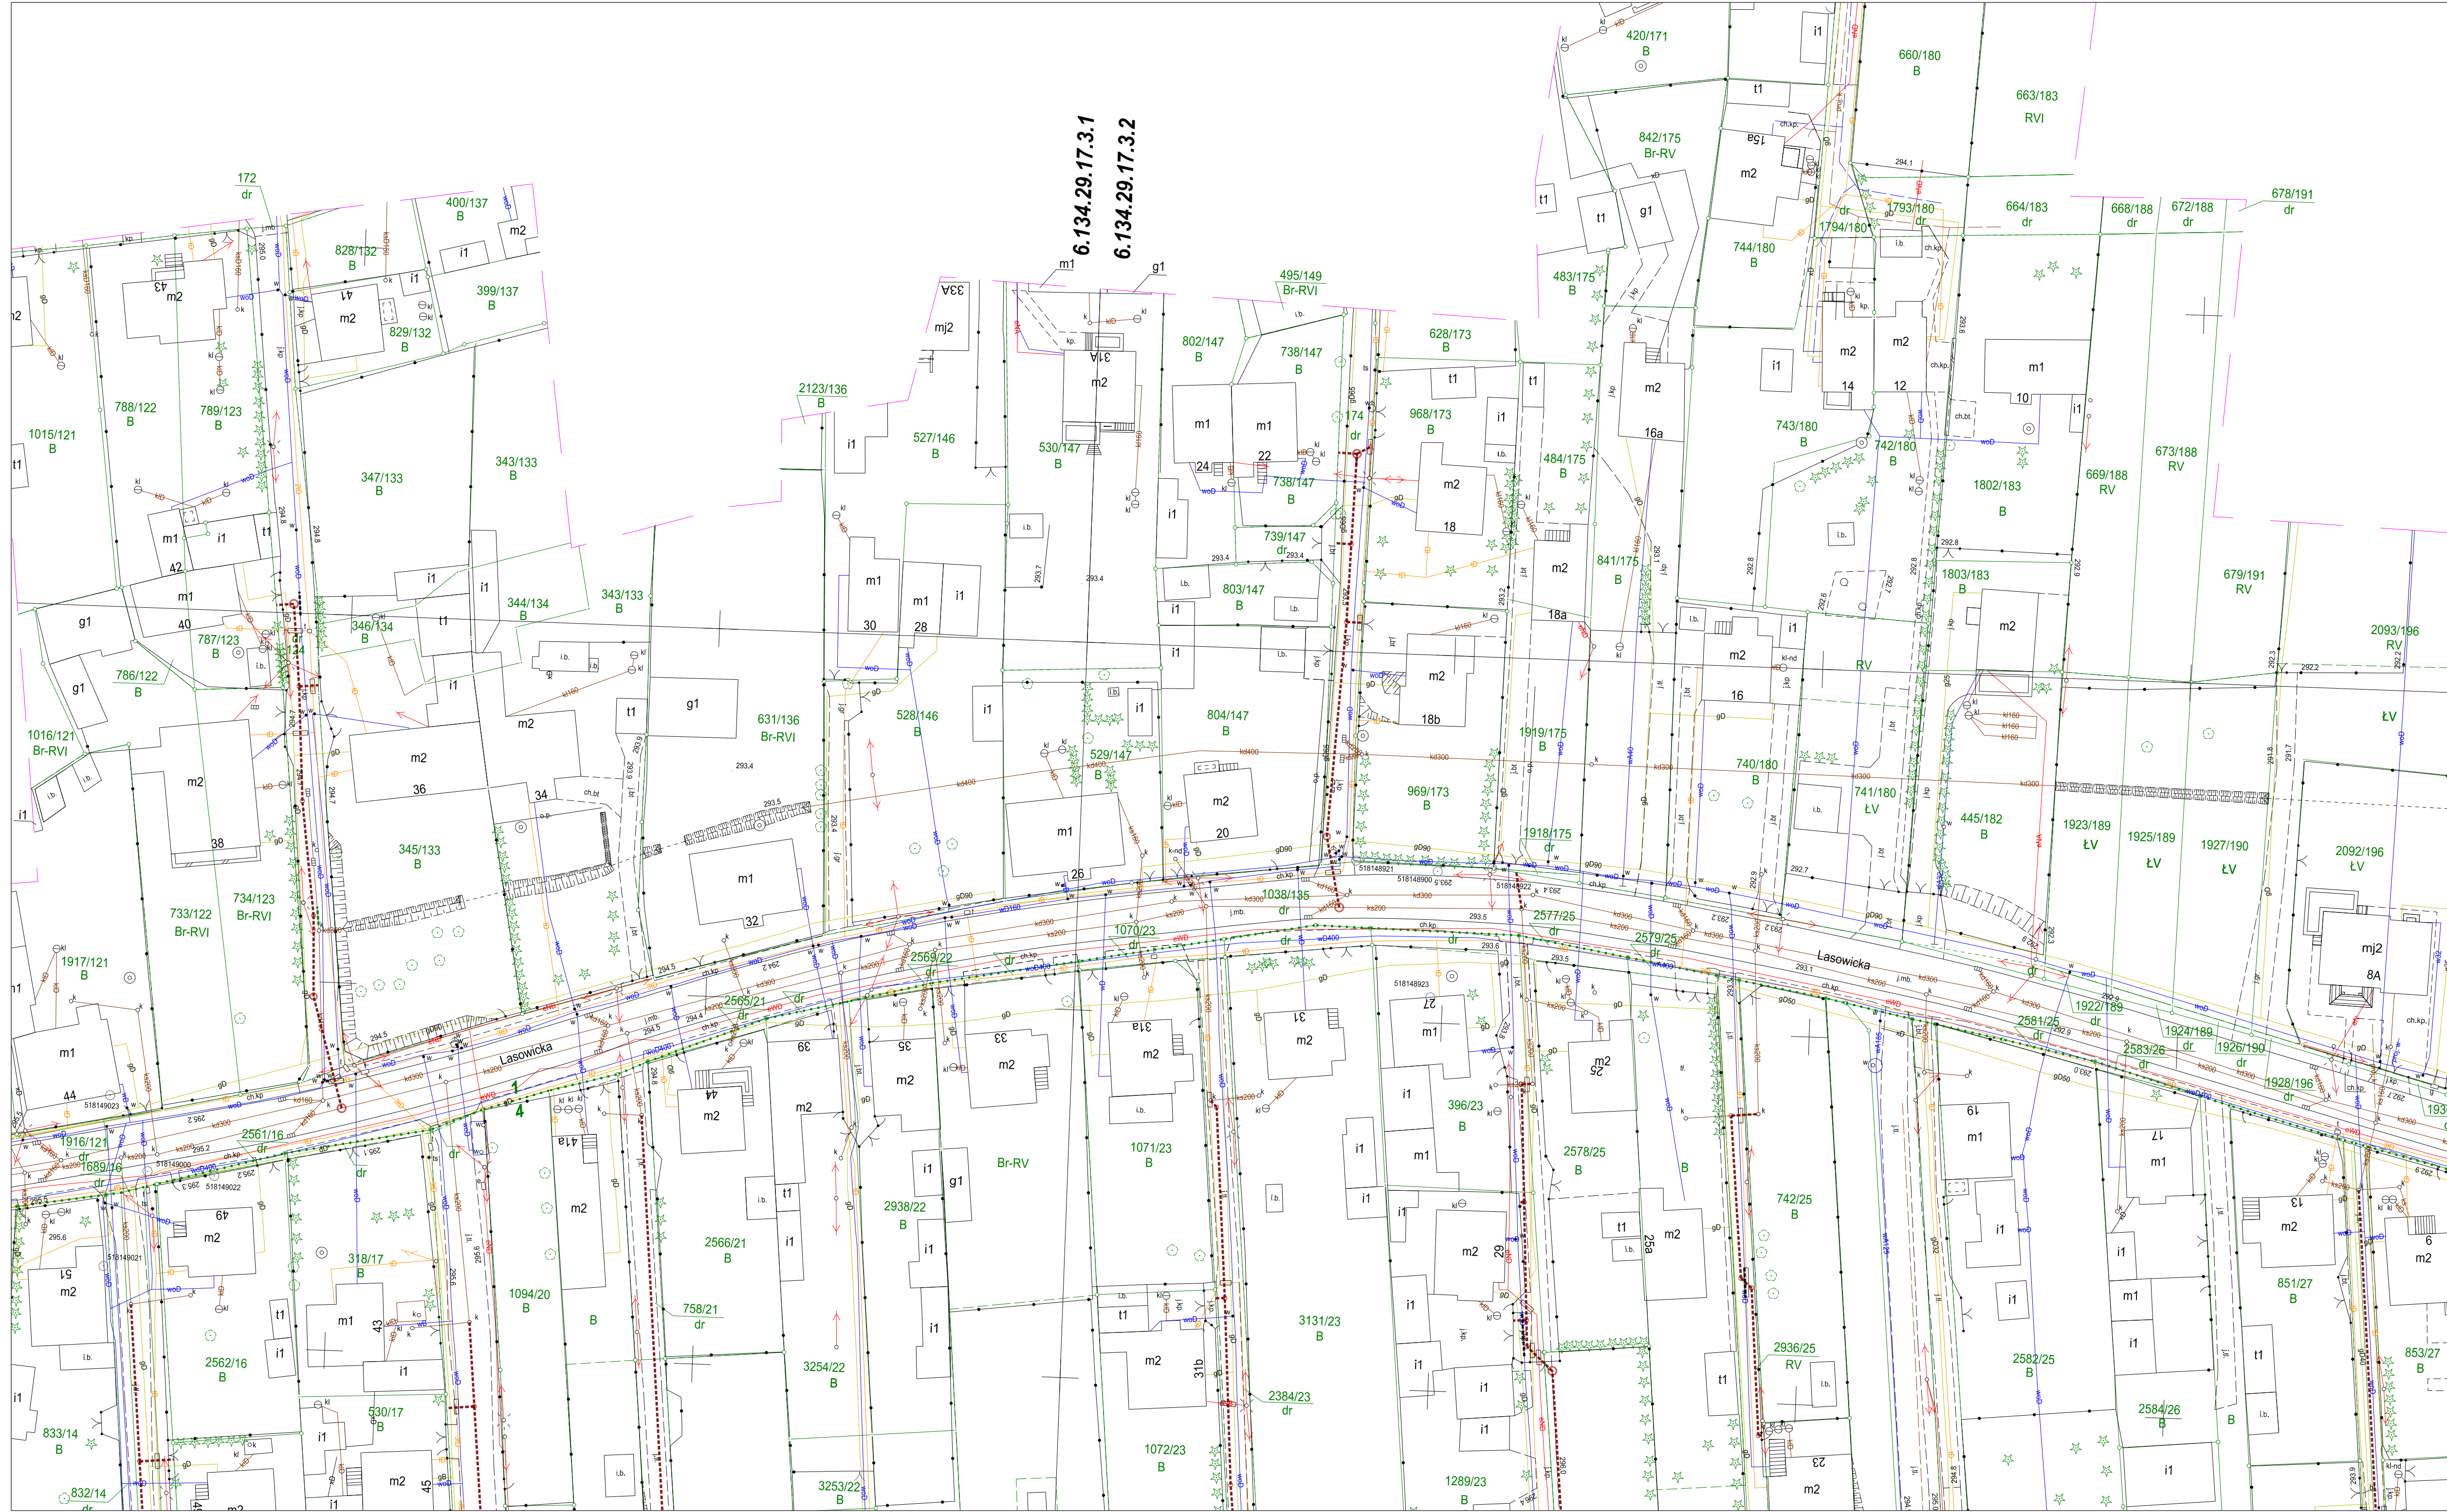

Oświadczam, że operat techniczny zawierający rezultaty prac geodezyjnych w wyniku których powstał niniejszy dokument uzyskał pozytywny wynik weryfikacji. Jednocześnie informuję, że jestem świadomy odpowiedzialności karniej za złożenie fałszywego oświadczenia.

Identyfikator zgłoszenia prac geodezyjnych	GP.Z.6642.1.2222.2019
Organ służby geodezyjnej, który otrzymał zgłoszenie	Starostwo Powiatowe w Tarnowskich Górach Wydział Geodezji ul. Mickiewicza 11, 42-800 Tarnowskie Góry
Wykonawca prac geodezyjnych	STUDIO GEOINŻYNIERSKIE GEOTRAF-PROJEKT Agnieszka Łojczyk 41-303 Dąbrowa Górnicza ul. Kaszubska 32/33 NIP: 633-086-62-95
Numer oraz data sporządzenia dokumentu zawierającego wynik pozytywnej weryfikacji	GP.Z.6642.1.2222.2019, 13931 26.11.2020 r.
Imię i nazwisko oraz numer uprawnień zawodowych kierownika prac	mgr inż. Edward Miedunicki nr 006896/U Instalacyjna

MAPA DO CELÓW PROJEKTOWYCH cz. 1

"Usługi Geodezyjno-Prawne
GEOTRAF-PROJEKT
ul. Kaszubska 32/33
41-303 Dąbrowa Górnicza"

Województwo: śląskie
Jedn. ewid.: 241307_2 Świerklaniec
Odrob: 0004 Chechło Nowe km. 1, 2, 4;
Ukazy współrzędnych: PWN 2000 strefa 6, Kronsztadt 86
Godło mapy zasadniczej: 6.134.29.16.4.2, 6.134.29.17.3.1, 6.134.29.17.3.2, 6.134.29.17.4.1, 6.134.29.17.4.3, 6.134.29.17.3.4, 6.134.29.17.3.3, 6.134.29.16.4.4, 6.134.29.16.4.4, 6.134.29.22.1.1, 6.134.29.21.2.4;

Mapa w skali 1:500 o treści S+U+E+W

Treść poszczególnych warstw została opracowana w wyniku następujących czynności:
S - na podstawie materiałów z ODGK w Tarnowskich Górach oraz nowego pomiaru.
U - na podstawie materiałów z ODGK w Tarnowskich Górach oraz nowego pomiaru.
E - na podstawie materiałów z ODGK w Tarnowskich Górach.
W - na podstawie nowego pomiaru.


Mapę wykonano w ramach zgłoszenia: GP.Z.6642.1.2222.2019

Niniejsza mapa może służyć do projektowania infrastruktury drogowej oraz sieci uzbrojenia terenu.

Granice dla celów prawnych wymagają ustalenia w terenie.
Nie wyklucza się istnienia w terenie innych urządzeń podziemnych nie wykazanych na mapie.


LEGENDA:	
942/128	numeracja działek
—	granice działek
—	sieć gazowa
—	sieć elektroenergetyczna
—	sieć teletechniczna
—	sieć kanalizacyjna
—	sieć wodociągowa
—	sieć ciepłownicza
—	sieć niezidentyfikowana
—	zakres opracowania
—	projektowana sieć elektroenergetyczna
—	projektowana sieć wodociągowa
—	projektowana sieć teletechniczna
—	projektowana sieć gazowa
—	projektowana sieć kanalizacyjna
—	projektowana sieć wodociągowa
—	wziasz nieodróżniony
—	dalszy przebieg nieznany

Nie badano walag wierzchnich pod kątem obciążenia służebnościami gruntowymi.
Informacje dotyczące składowości w obszarze opracowania (w tym § 80 rozporządzenia (Dz.U. Nr 263, poz. 1572 z 2011 r.)).
Data opracowania mapy: 09.2020 r.

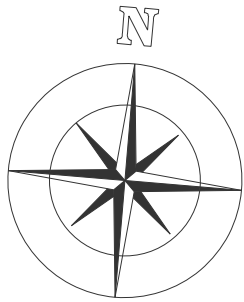

NINIEJSZA MAPA JEST ZGODNA
Z ORYGINAŁEM MAPY
DO CELÓW PROJEKTOWYCH

(PODPIS PROJEKTANTA)

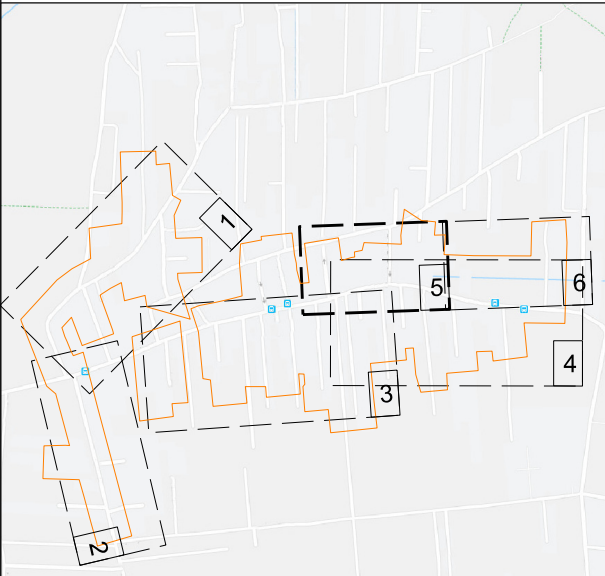

Zamawiający:



GMINA ŚWIERKLANIEC
z siedzibą
w Świerklanacu
ul. Myślińska 3, 42-622 Świerklaniec

Jednostka projektowa:



Egis Poland Sp. z o.o.
ul. Domaniewska 39A, 02-672 Warszawa
tel. (22) 20 30 100, fax: (22) 20 30 101

Stadium:

PROJEKT BUDOWLANY

Nazwa projektu: "BUDOWA KANALIZACJI SANITARNEJ I DESZCZOWEJ NA
TERENIE GMINY ŚWIERKLANIEC"

Nazwa obiektu: Budowa sieci kanalizacji sanitarnej, przebudowa i remont sieci
wodociągowej, remont sieci kanalizacji deszczowej, zabezpieczenie
sieci elektroenergetycznej, zabezpieczenie sieci teletechnicznej,
remont nawierzchni drogowej
ZAD.5 - NOWE CHECHŁO

Adres obiektu budowlanego:
województwo śląskie, powiat tarnogórski, gmina Świerklaniec, miejscowość Nowe Chechło

Tytuł rysunku:

PROJEKT ZAGOSPODAROWANIA TERENU

Stanowisko:	Imię i nazwisko:	Nr uprawnień:	Podpis:
Projektant b. sanitarna	mgr inż. Agnieszka Łojczyk	SLK/1615/POOS/07 INSTALACYJNA	
Sprawdzający b. sanitarna	mgr inż. Konrad Stelmach	MAZ/0433/POOS/09 INSTALACYJNA	
Projektant b. teletechniczna	mgr inż. Janusz Miedunicki	SLK/1750/PWB/16 INSTALACYJNA	
Sprawdzający b. teletechniczna	mgr inż. Edward Miedunicki	006896/U INSTALACYJNA	
Projektant b. elektryczna	inż. Czesław Maciejczyk	30866 INSTALACYJNA	
Sprawdzający b. elektryczna	mgr inż. Seweryn Śmieja	SLK/1750/PWB/17 INSTALACYJNA	