


Kopia mapy ewidencyjnej
Skala 1:5000

Województwo: 30 - wielkopolskie
Powiat: 3001 - chodzieski
Jednostka ewidencyjna: 300104_5 - MARGONIN - OBSZAR WIEJSKI
Obręb ewidencyjny: 0011 - SUŁASZEWO
Działka nr: 31, 32 oraz Zbyszewice dz. 14 i 8/16
Stan na dzień: dn. 11-09-2023 r.
Nr Kancelaryjny: GN.6642.1.651.2023

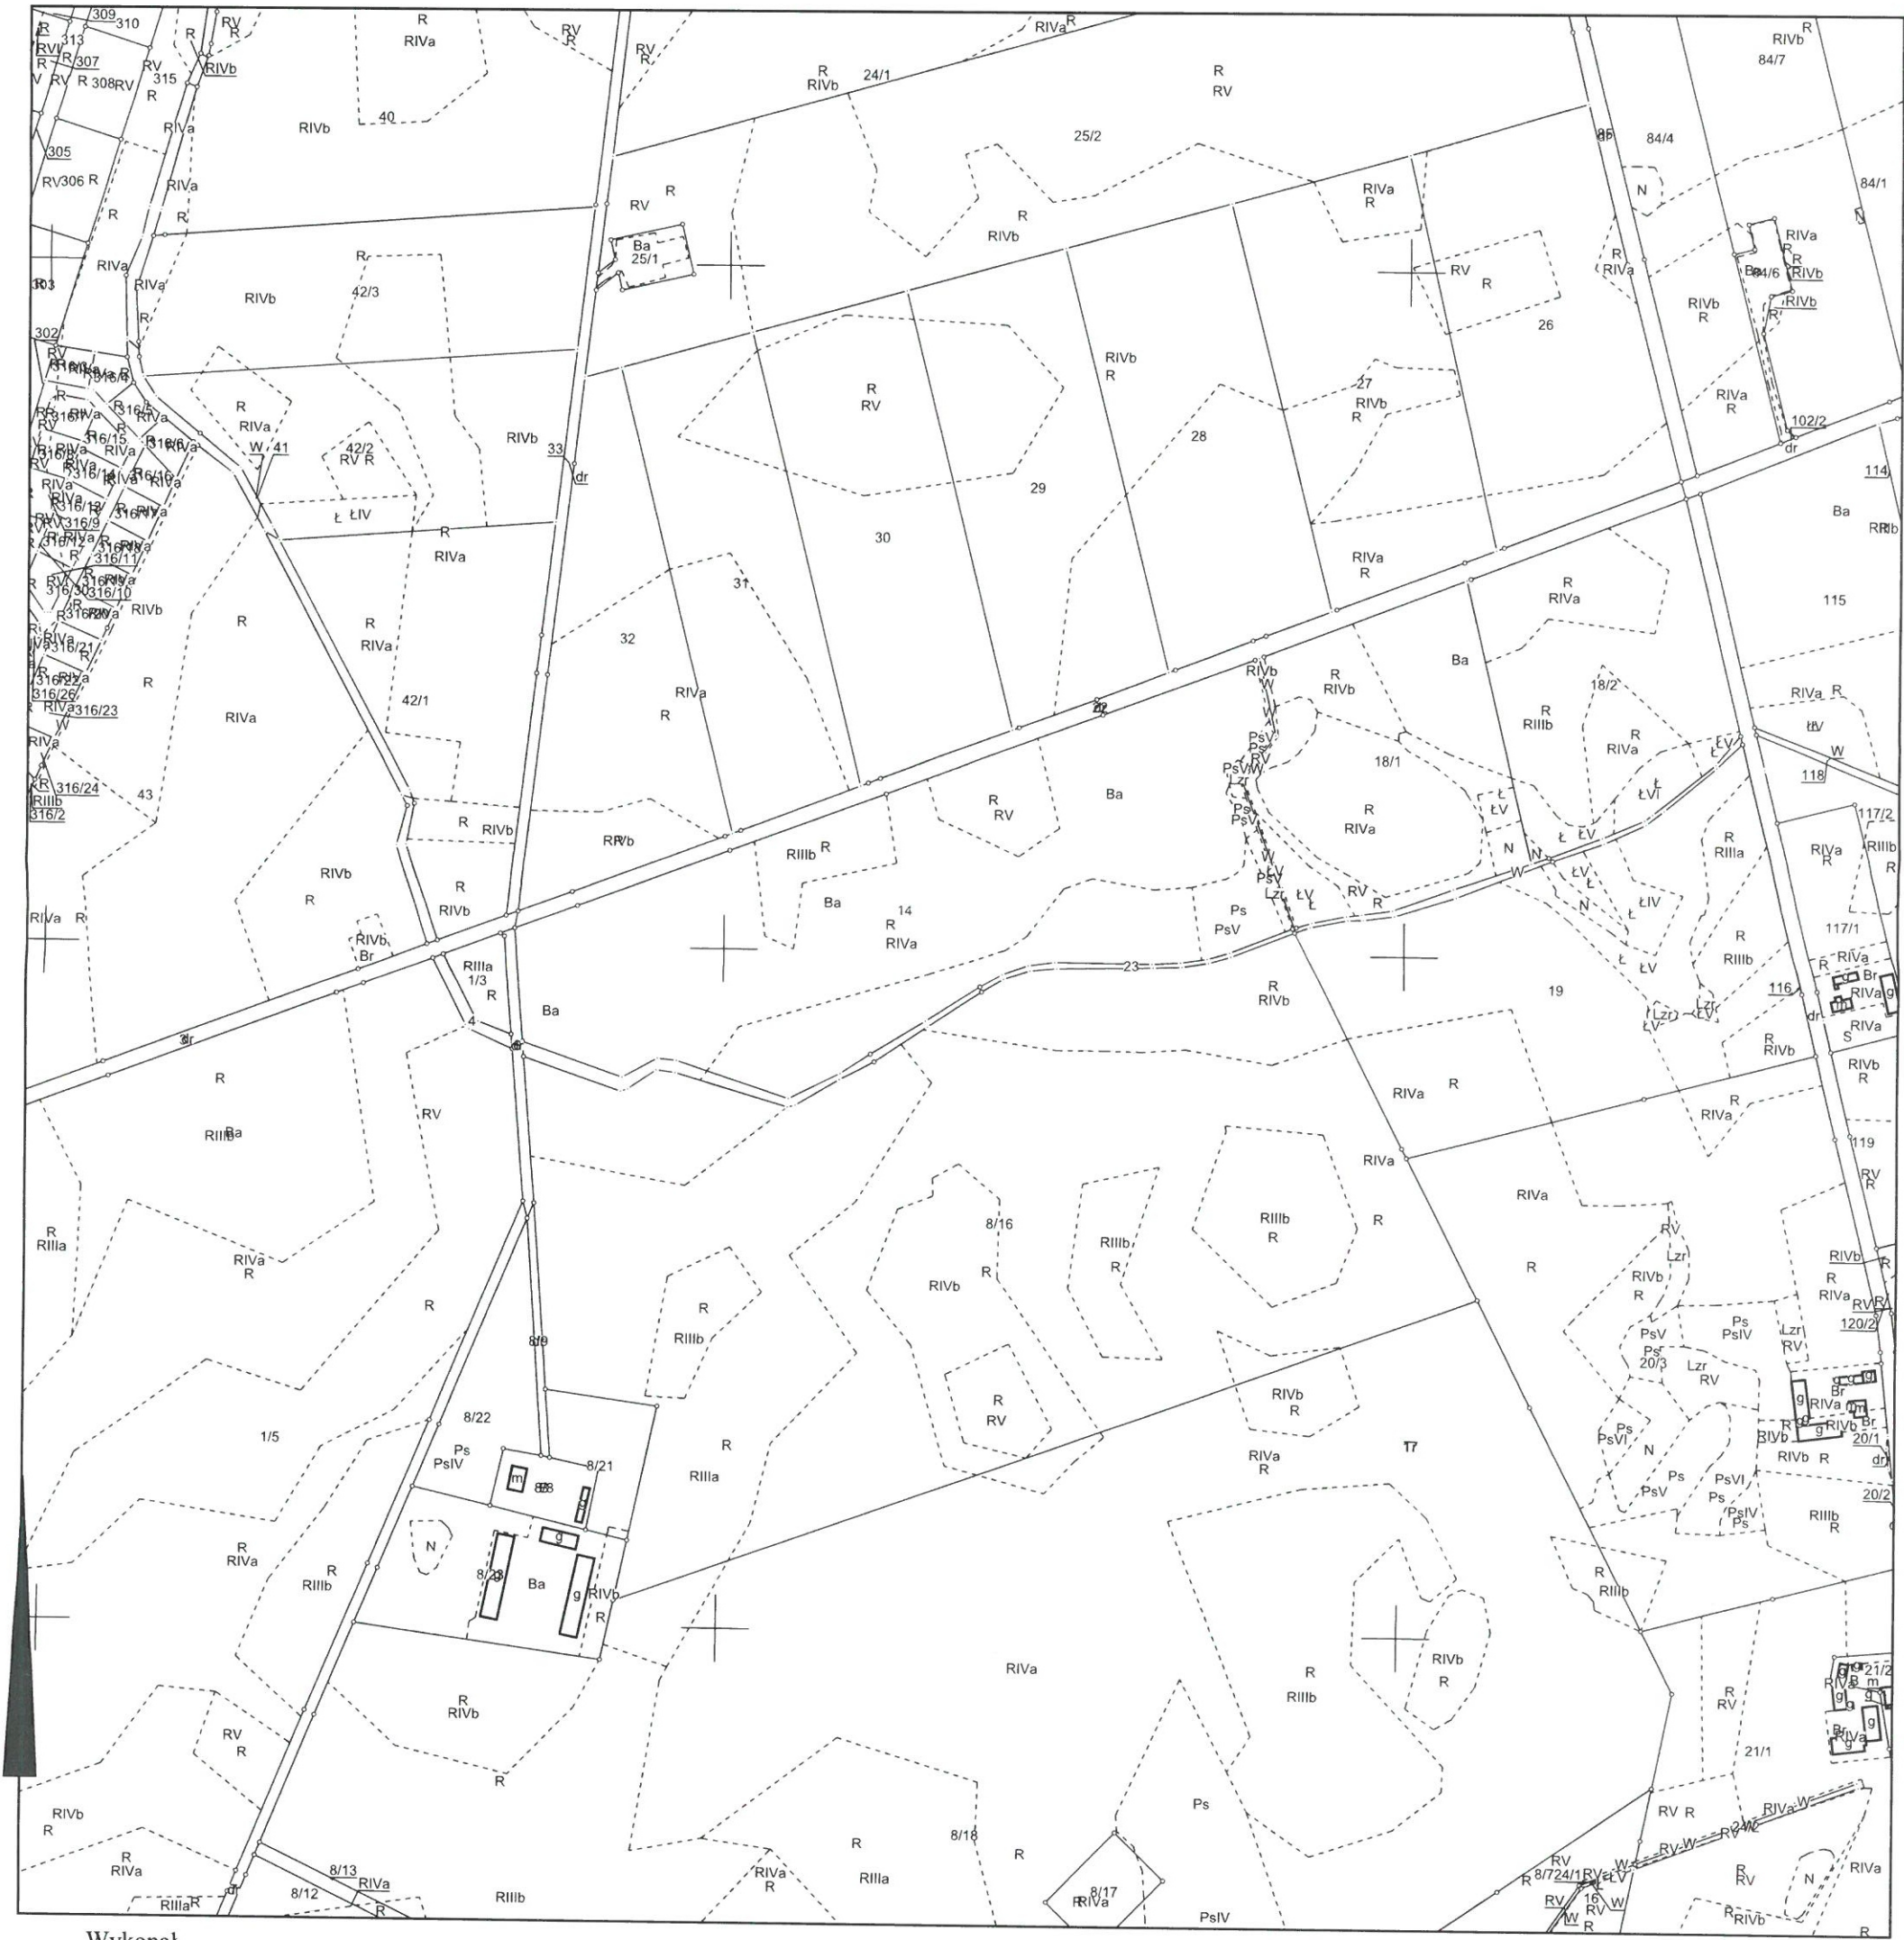

Wykonał

Ireneusz Nowak

STAROSTA CHODZIESKI

Mapa ewidencyjna

(Nazwa materiału zasobu)

P.3001.2014.1

(Identyfikator ewidencyjny materiału zasobu)

11 WRZ. 2023

(Data wykonania kopii materiału zasobu)

PODINSPEKTOR

Ireneusz Nowak